


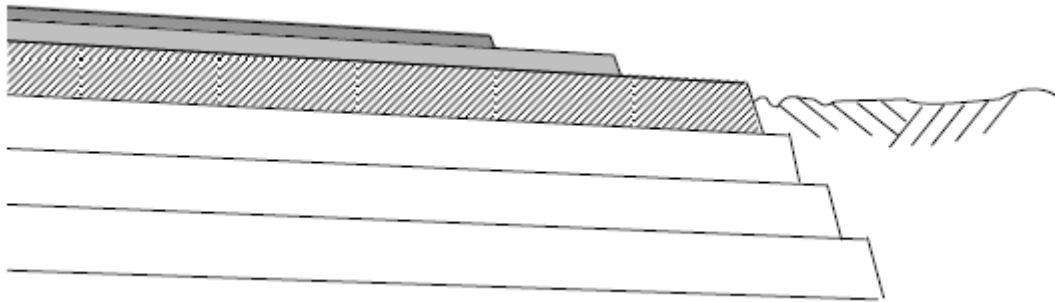

*Figuur 1 Trapsgewijs afgebouwde ZOABTW of ZOABTF inclusief uitstroomconstructie.*

De toplaag van de ZOABTW of ZOABTF wordt 20 cm smaller gehouden dan de onderlaag van de ZOABTW of ZOABTF. De onderlaag van de ZOABTW of ZOABTF wordt weer 20 cm smaller gehouden dan de onderliggende dichte tussenlaag (die doorloopt tot de berm). Deze breedte stappen gelden zowel voor de lage zijde van de verharding als de hoge zijde van de verharding.