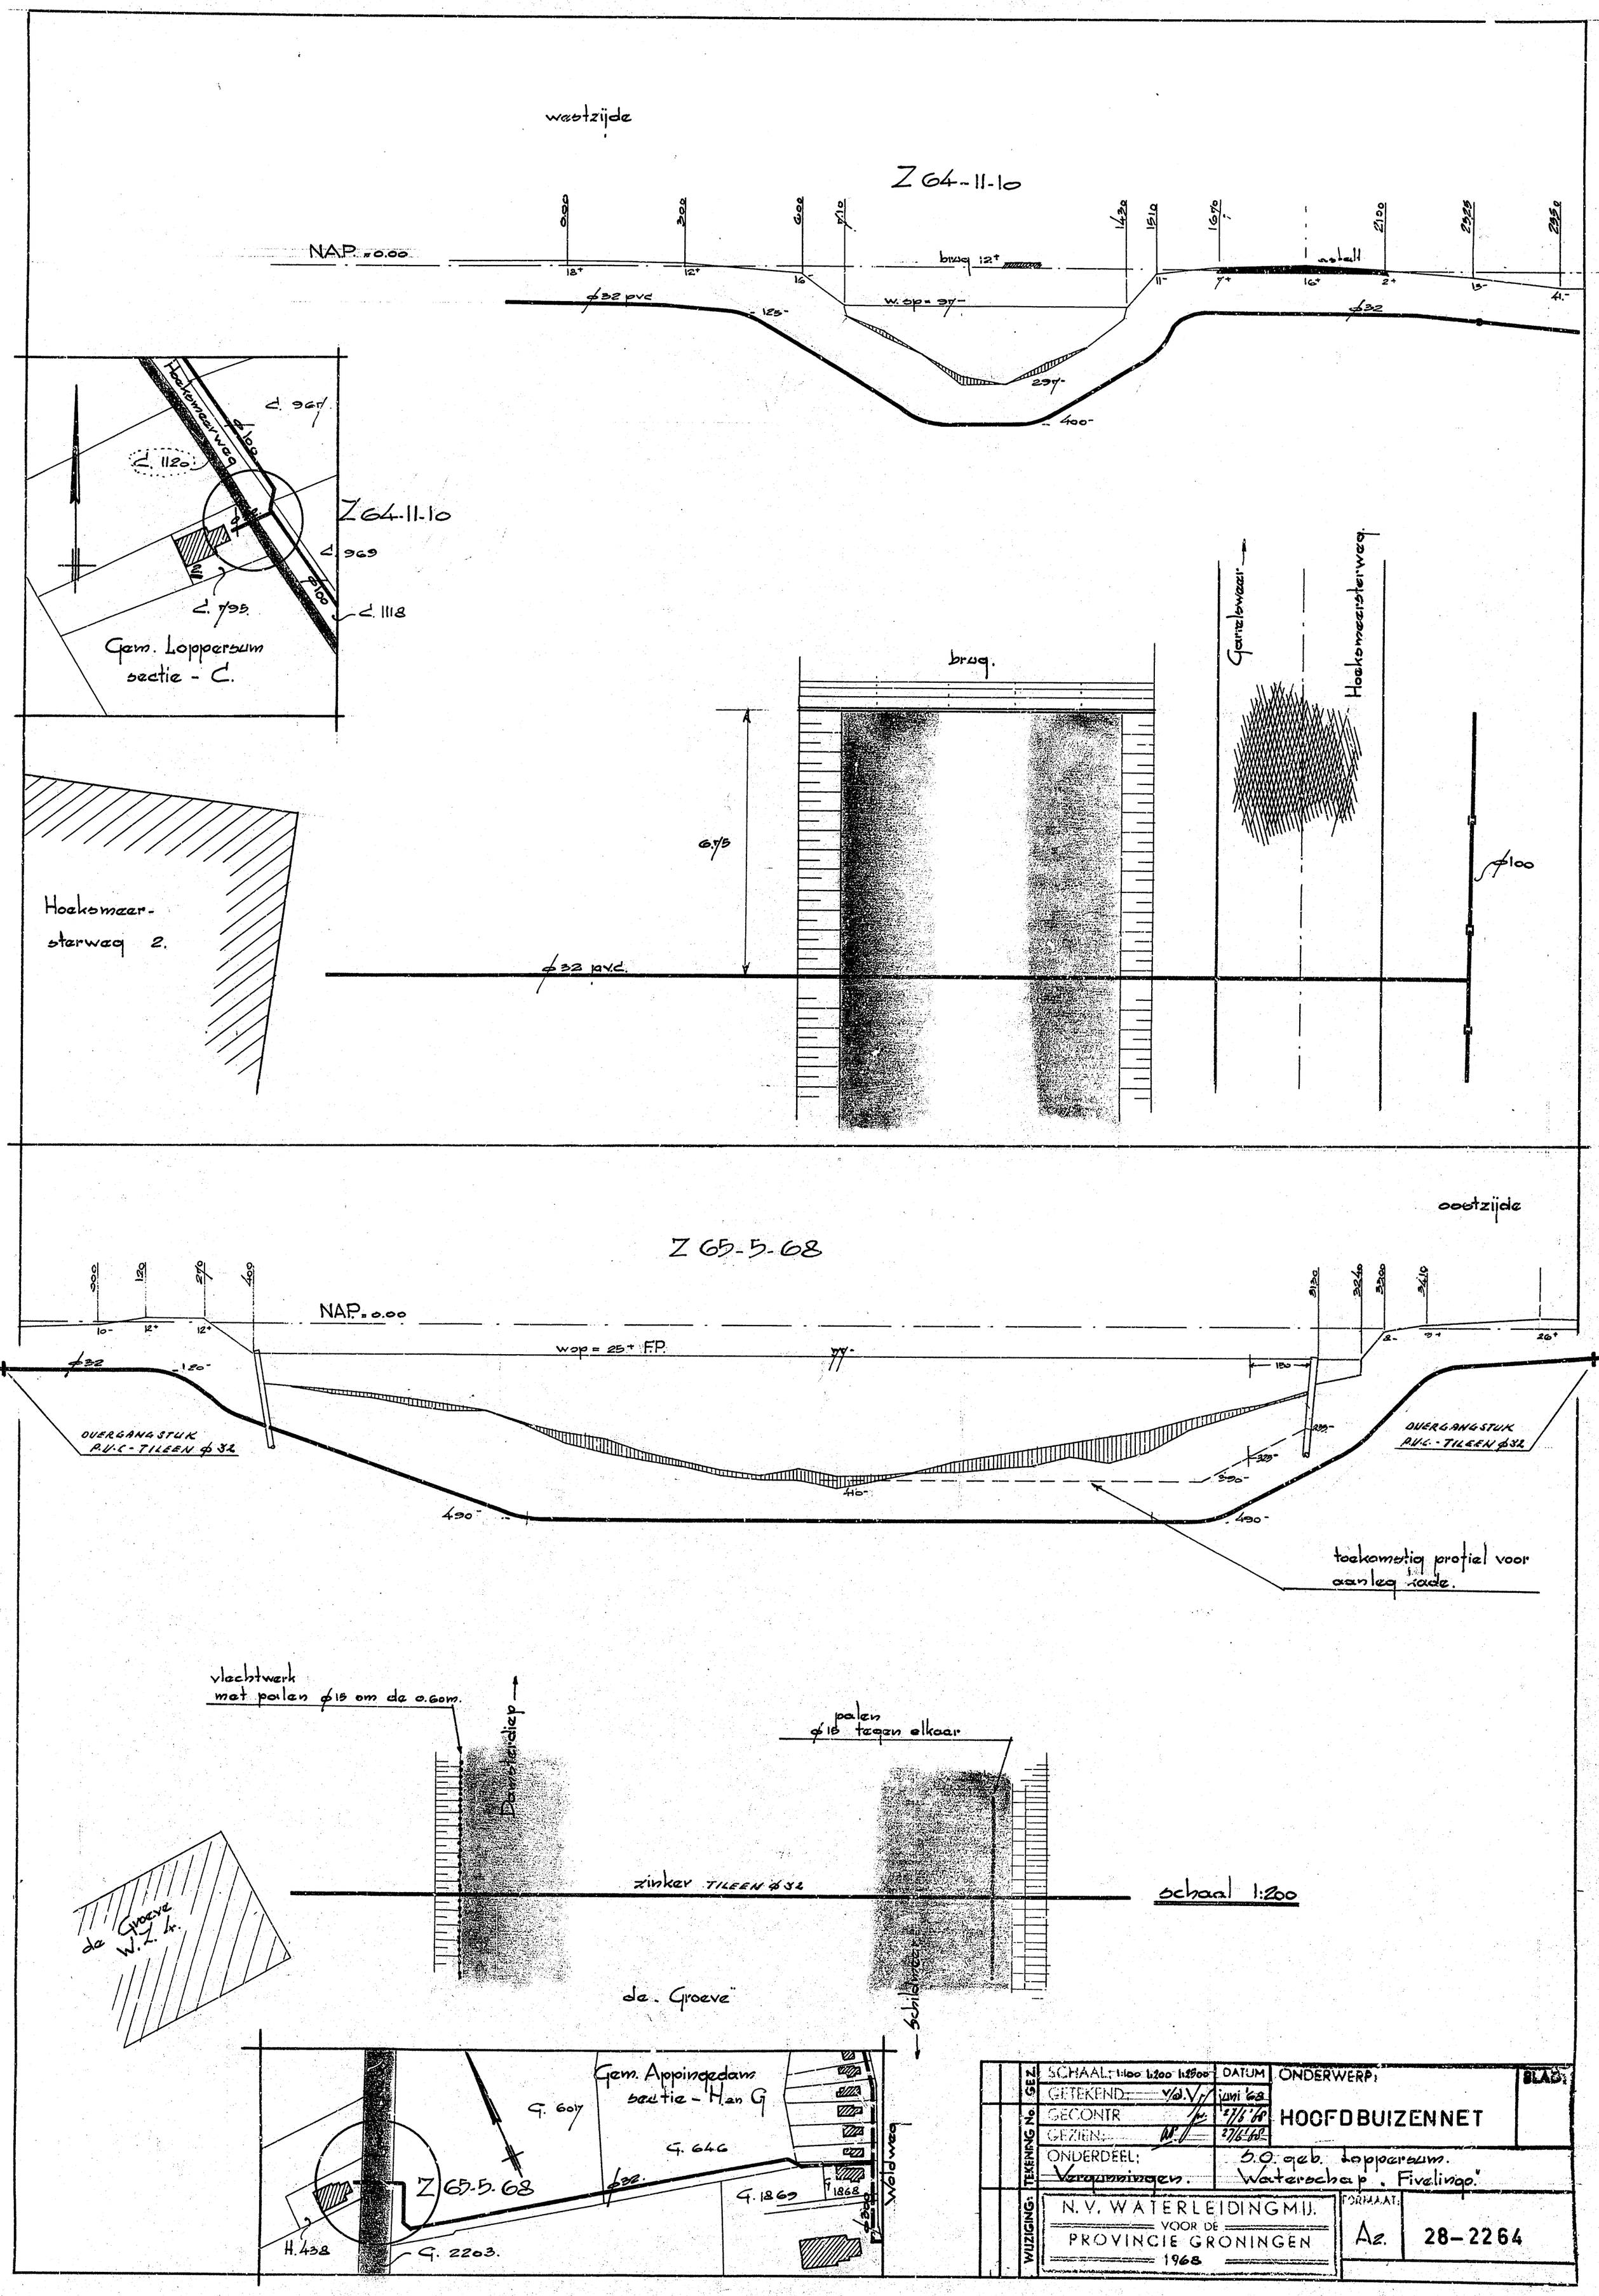

GEZ.	SCHAAL: 1:100 1:200 1:2500	DATUM	ONDERWERP:	BLAD:
	GETEKEND: V/d.V.	juni '68		
TEKENING No.	GECONTR	27/6/68	HOOFDBUIZENNET	
	GEZIEN:	27/6/68		
	ONDERDEEL: Vergunningen.		S.O. geb. Loppersum. Waterschap „Fivelingo"	
WIJZIGING:	N.V. WATERLEIDINGMIJ. VOOR DE PROVINCIE GRONINGEN 1968	FORMAAT: A2.	28-2264	