
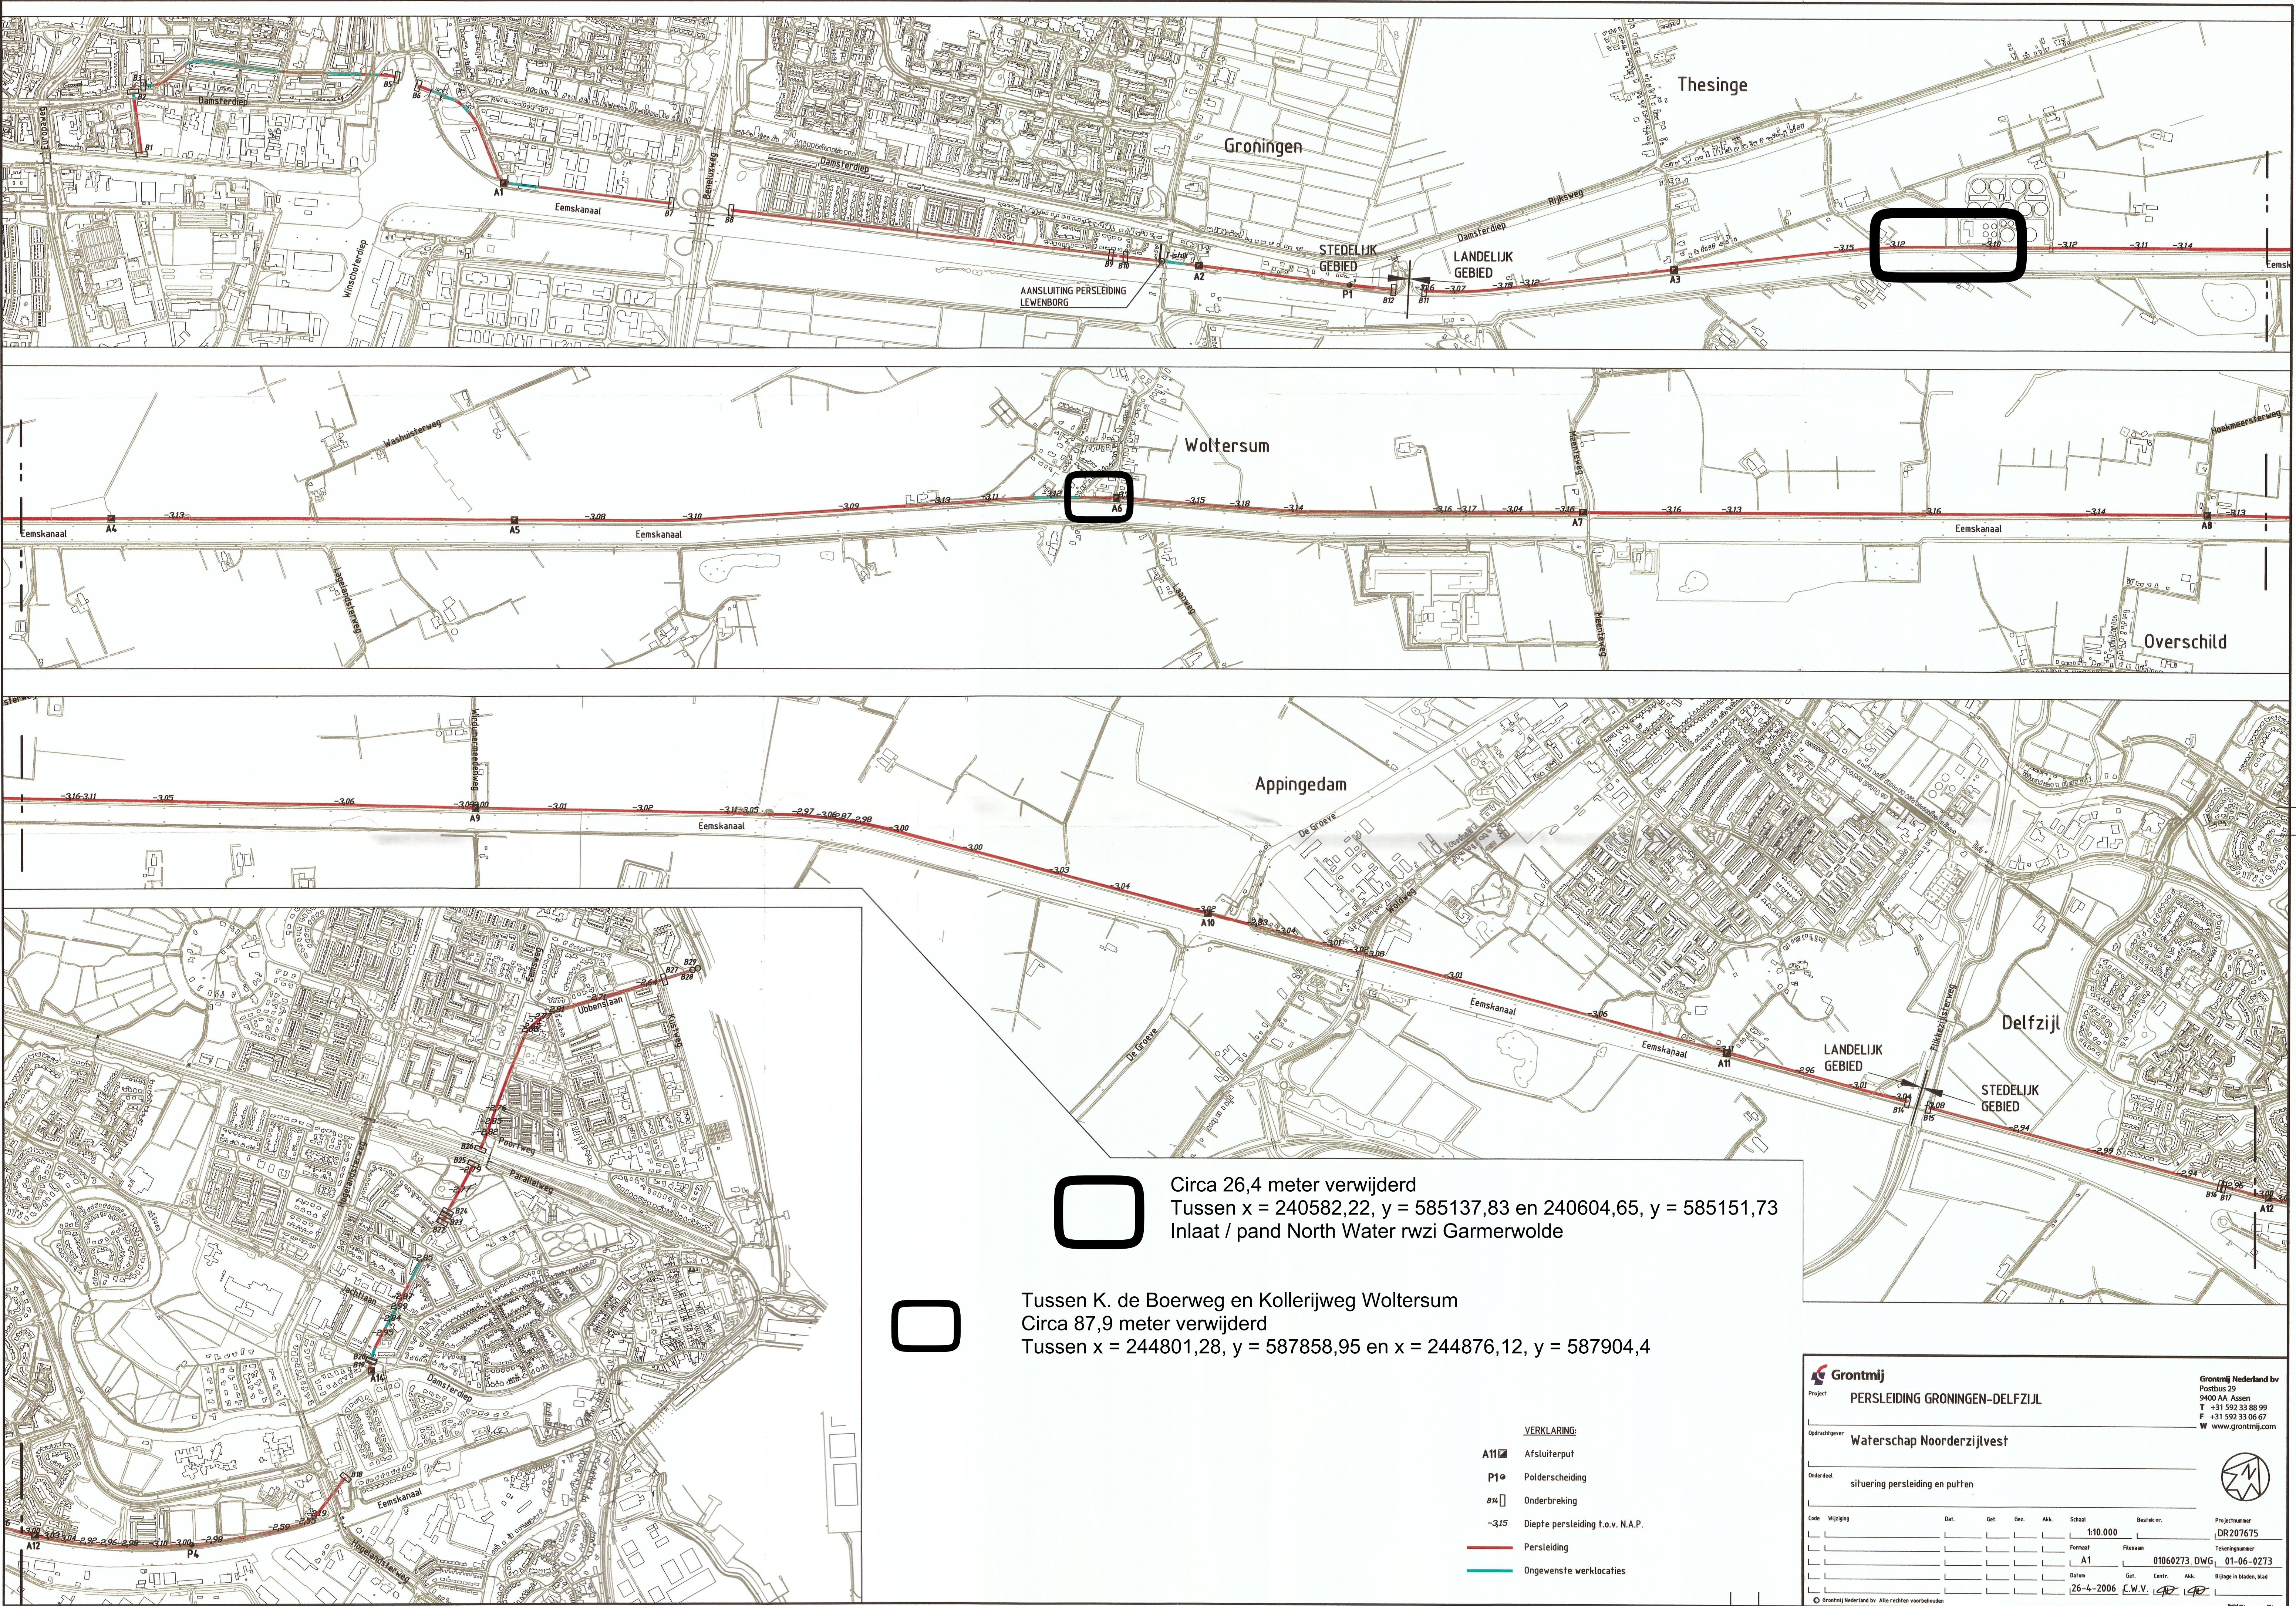


Circa 26,4 meter verwijderd
Tussen x = 240582,22, y = 585137,83 en 240604,65, y = 585151,73
Inlaat / pand North Water rwzi Garmerwolde

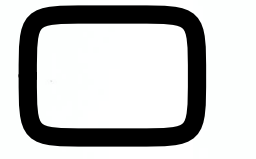

Tussen K. de Boerweg en Kollerijweg Woltersum
Circa 87,9 meter verwijderd
Tussen x = 244801,28, y = 587858,95 en x = 244876,12, y = 587904,4

- VERKLARING:**
- A11 Afsluiterput
 - P1 Polderscheiding
 - B1 Onderbreking
 - 3,15 Diepte persleiding t.o.v. N.A.P.
 - Persleiding
 - Ongewenste werklocaties

Project
PERSLEIDING GRONINGEN-DELFIJL

Opdrachtgever
Waterschap Noorderzijlvest

Onderdeel
situering persleiding en putten

Code Wijziging
1:10.000
Formaat
A1
Datum
26-4-2006

Get. Gez. Akk. Schaal
1:10.000
Plenaan
01060273 DWG
C.W.V.

Bestelnr.
DR207675

Tekeningnummer
01-06-0273

Get. Contr. Akk.
Bijlage in bladen, blad

Grontmij Nederland bv
Postbus 29
9400 AA Assen
T +31 592 33 88 99
F +31 592 33 06 67
W www.grontmij.com

Grontmij Nederland bv. Alle rechten voorbehouden