



Situatie tracé damwand
SCHAAL 1 : 500


Detail A t/m D betreffen principeoplossingen van de pasplanken
Exacte maatvoering en samenstelling van de pasplanken dient
door de aannemer uitgewerkt te worden

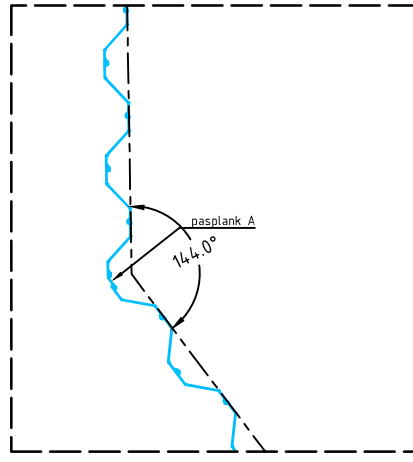


Detail 1
SCHAAL 1 : 100

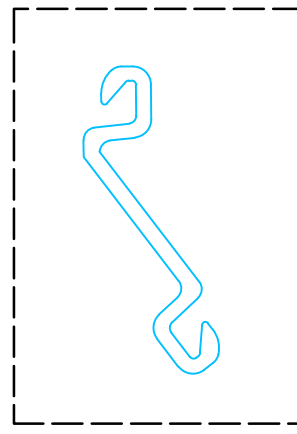


Detail pasplank A
SCHAAL 1 : 5
hoekverdraaiing 14,4°

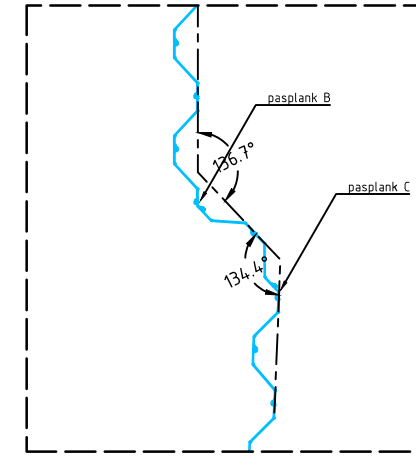


Detail 2
SCHAAL 1 : 100

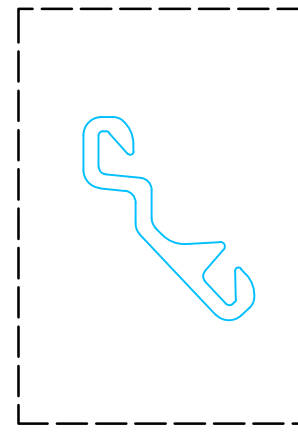


Detail pasplank B
SCHAAL 1 : 5
hoekverdraaiing 136,7°

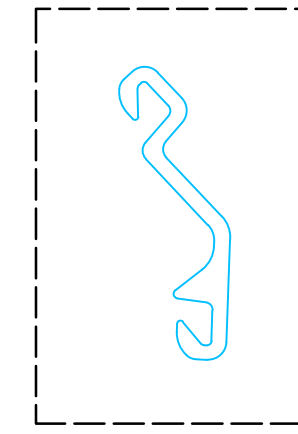


Detail pasplank C
SCHAAL 1 : 5
hoekverdraaiing 134,4°

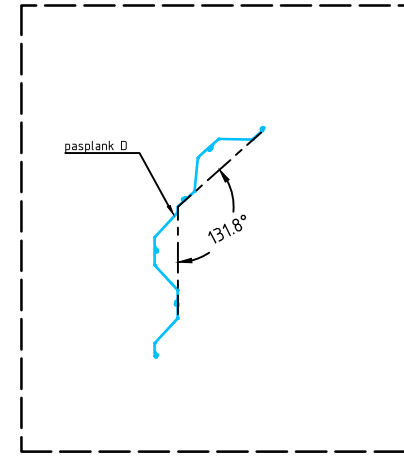


Detail 3
SCHAAL 1 : 100

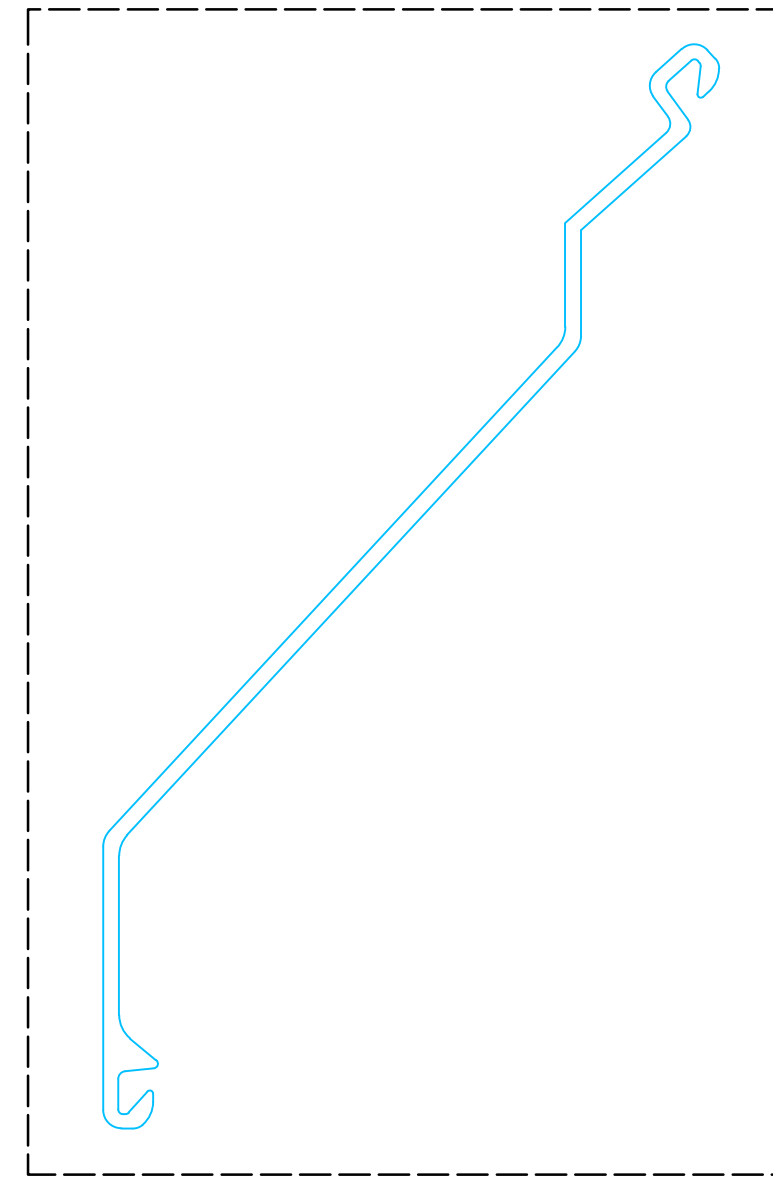

Detail pasplank D
SCHAAL 1 : 5
hoekverdraaiing 131,8°

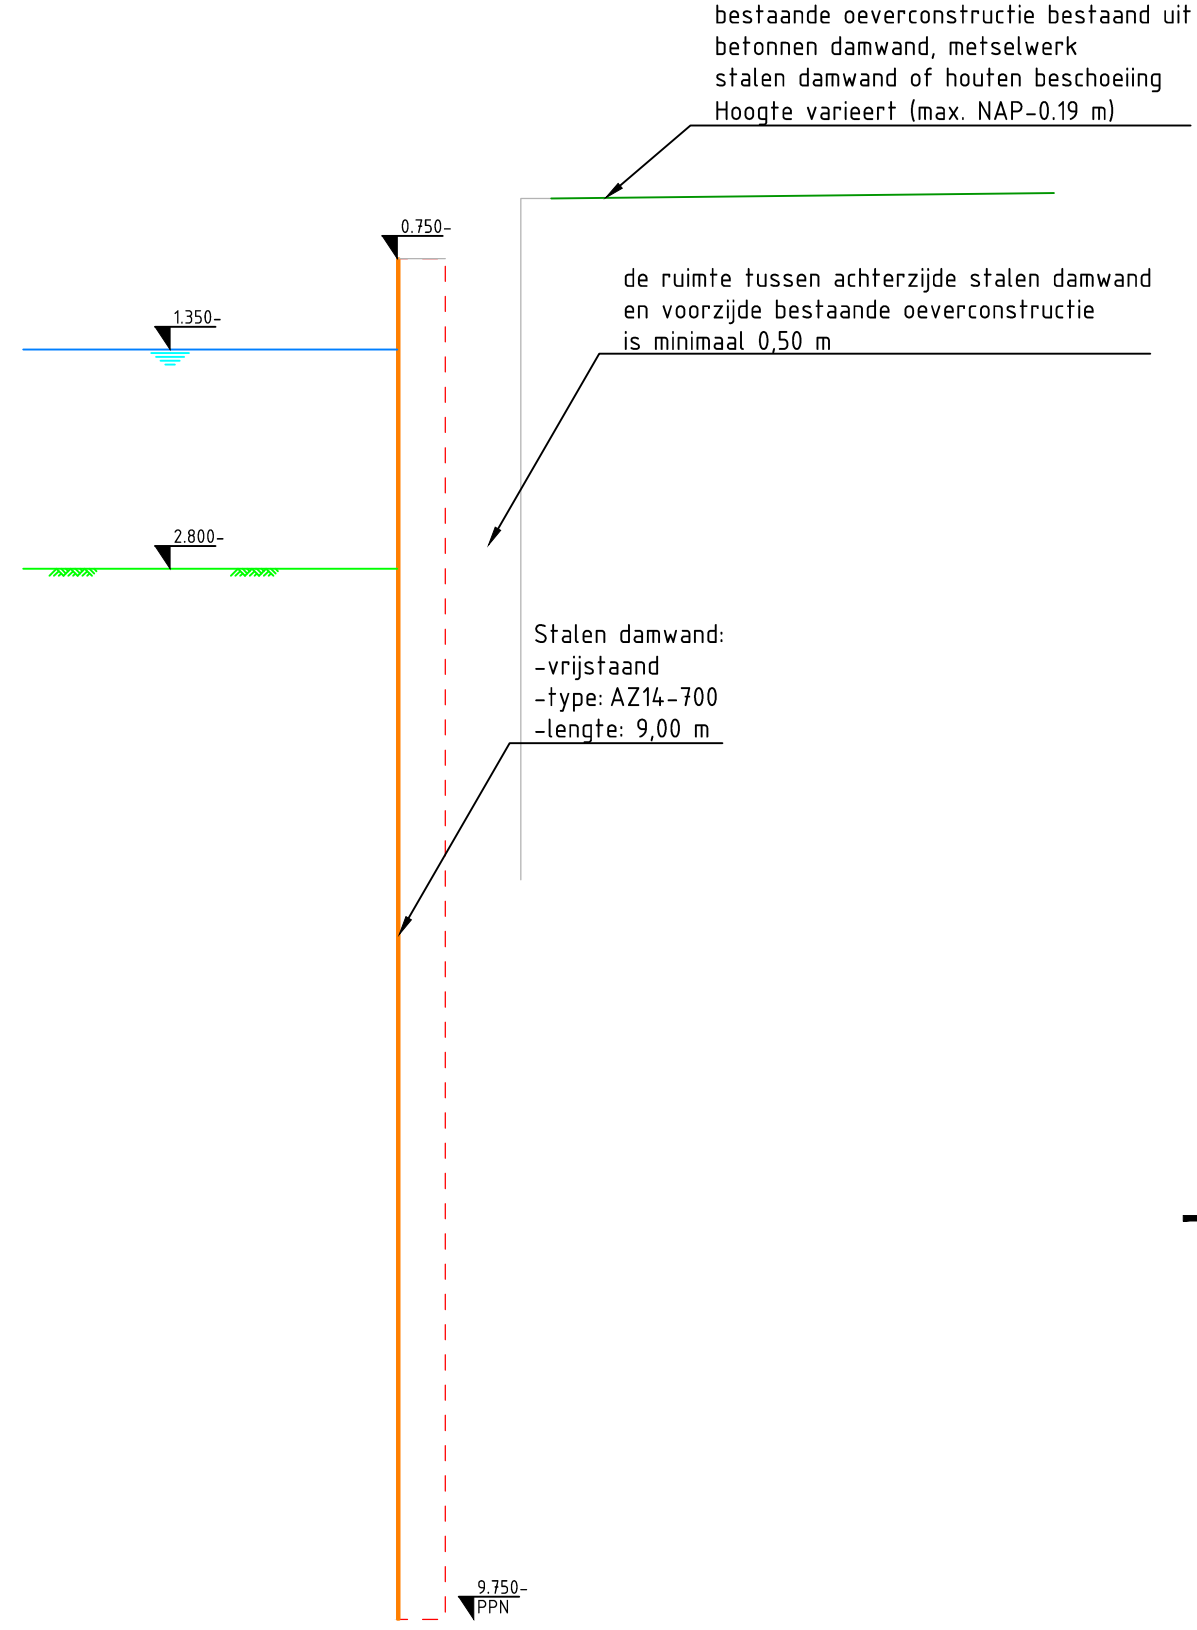

Principedoorsnede damwand
SCHAAL 1 : 50

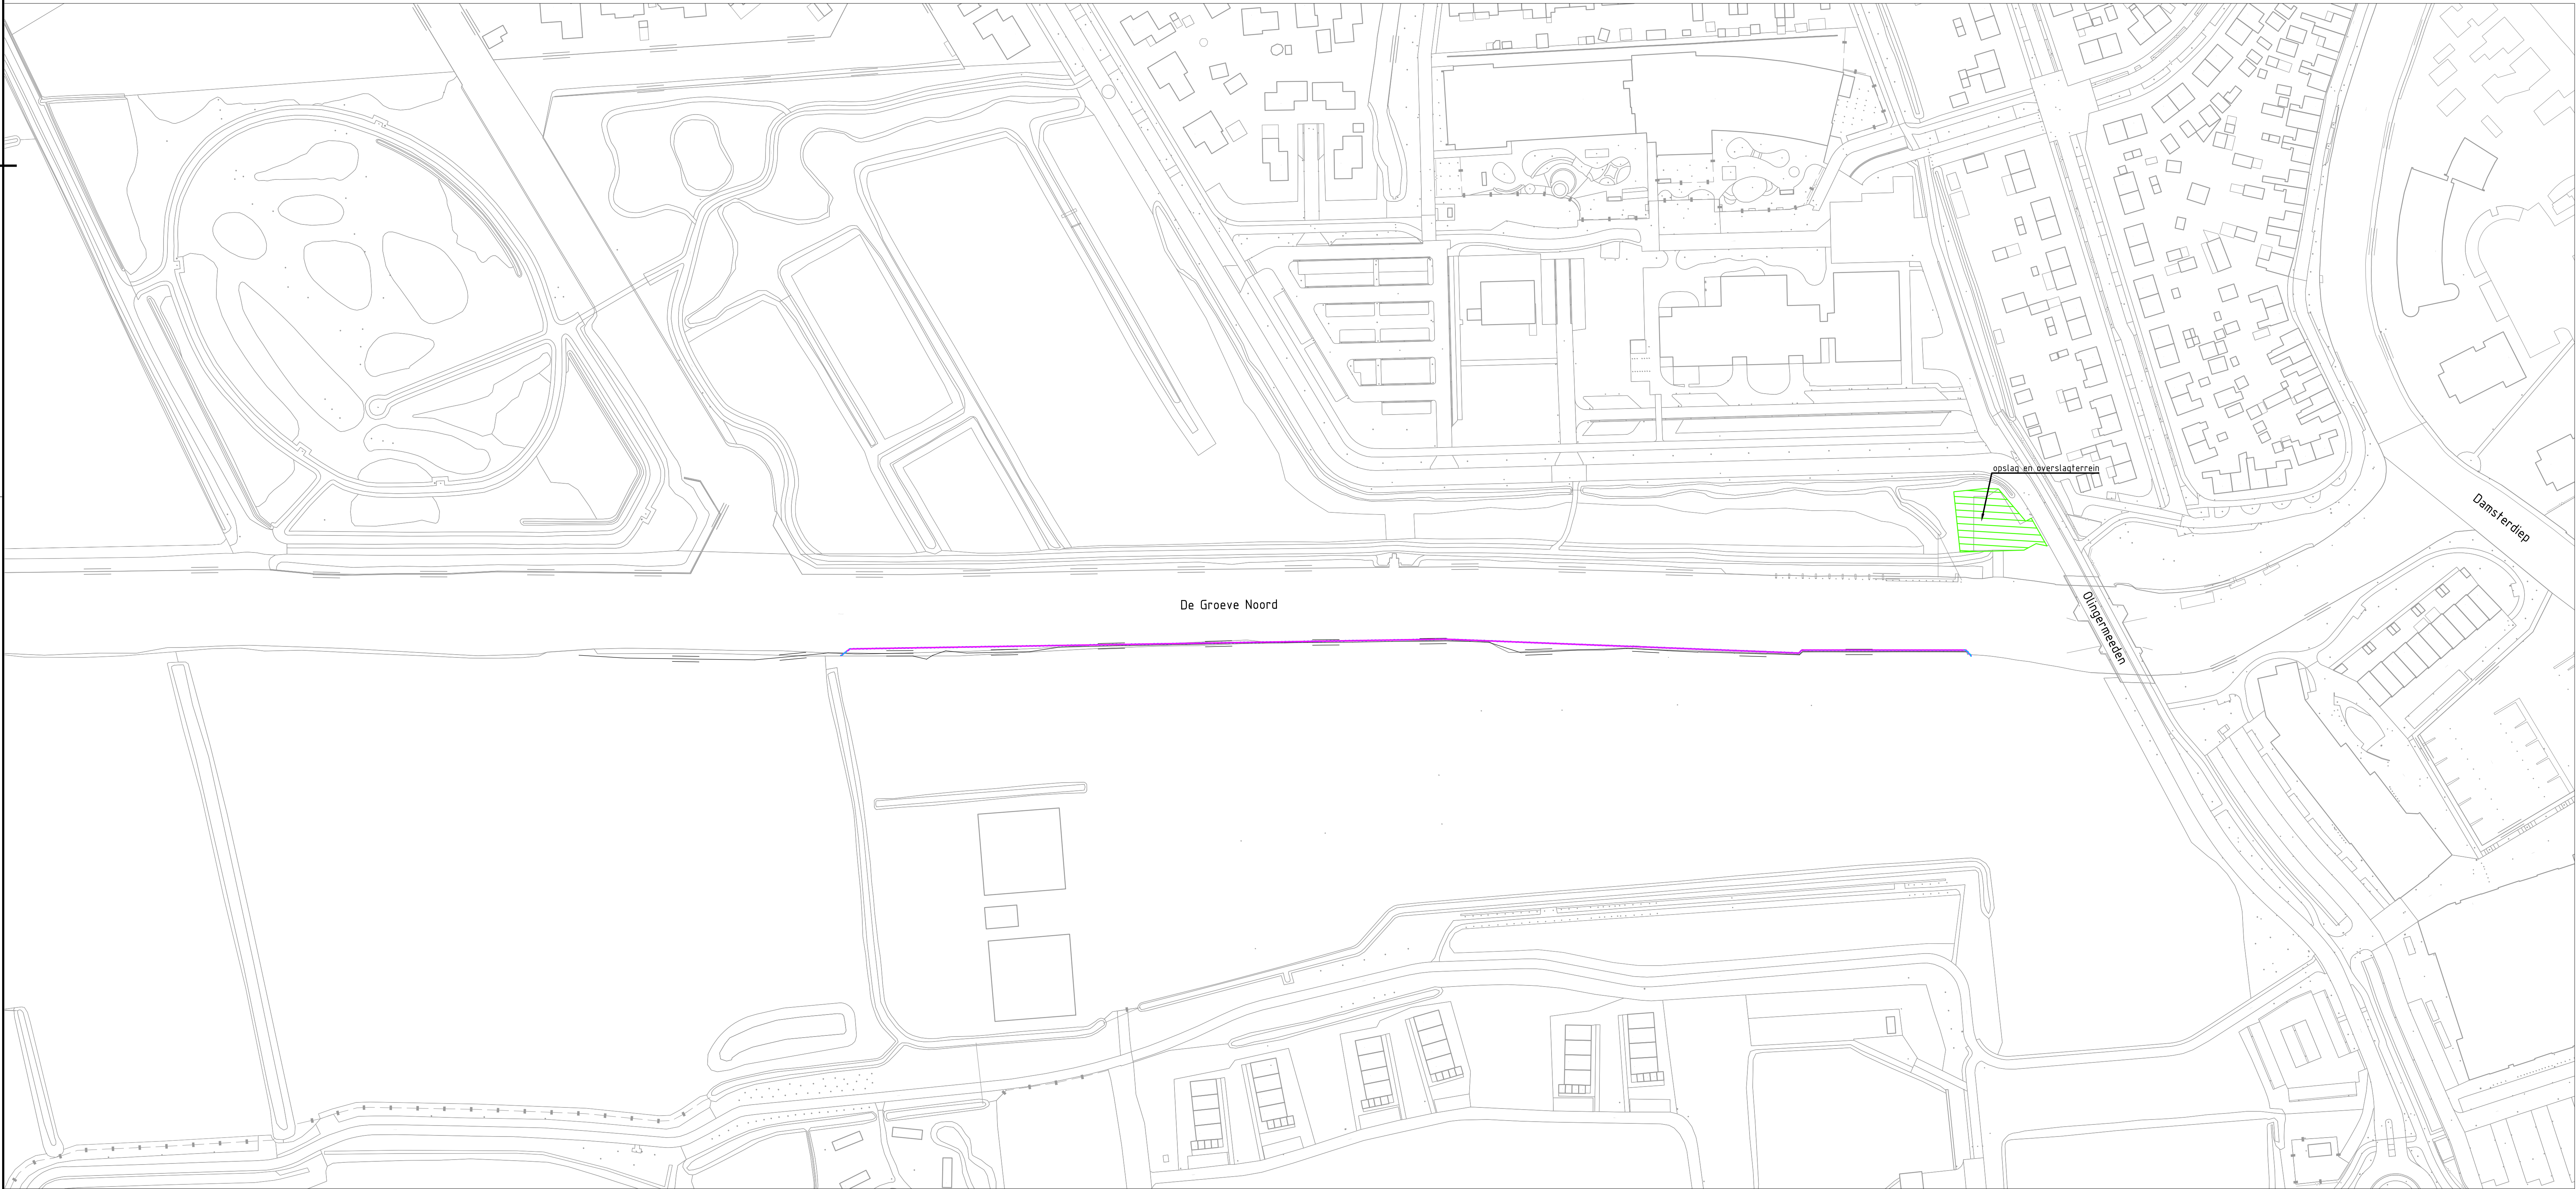

Overzicht werkgebied
SCHAAL 1 : 1000

Legenda	
	Bestaande situatie, BGT
	Bestaande situatie, kadastrale grens
	Bestaande situatie, inmeting huidige damwand
	Stalen damwand, AZ 16-700

Versie		Beschrijving			
Datum		Get.		Con.	
Vrij.					
Versie 1.0		Beschrijving definitief ontwerp			
Datum 06-08-2023		Get. R. van Dijk		Con. E. Brouwer	
Vrij. E. Brouwer					
Opdrachtgever				Contact J. van Dijken	
Gemeente Eemsdelta					
Advies- en Ingenieursorganisatie					
 ARCADIS		<i>Design & Consultancy for natural and built assets</i>			
Project				Contact E. Brouwer	
Aanbrengen stalen damwand Eendrachtlocatie					
Projectnummer : 30278415				Security Category Public	
Fase : Technisch ontwerp / Bestek					
Onderwerp : Situatie en details					
Schaal : divers		Bladmaat : A0 (1189x841)		Status : definitief	
Contractnummer : ARC-2025-034		Bladnummer : 1 van 1			
Tekeningnummer : EEDT-ARC-SI-00-M2-TO-1000				Versie : 1.0	