


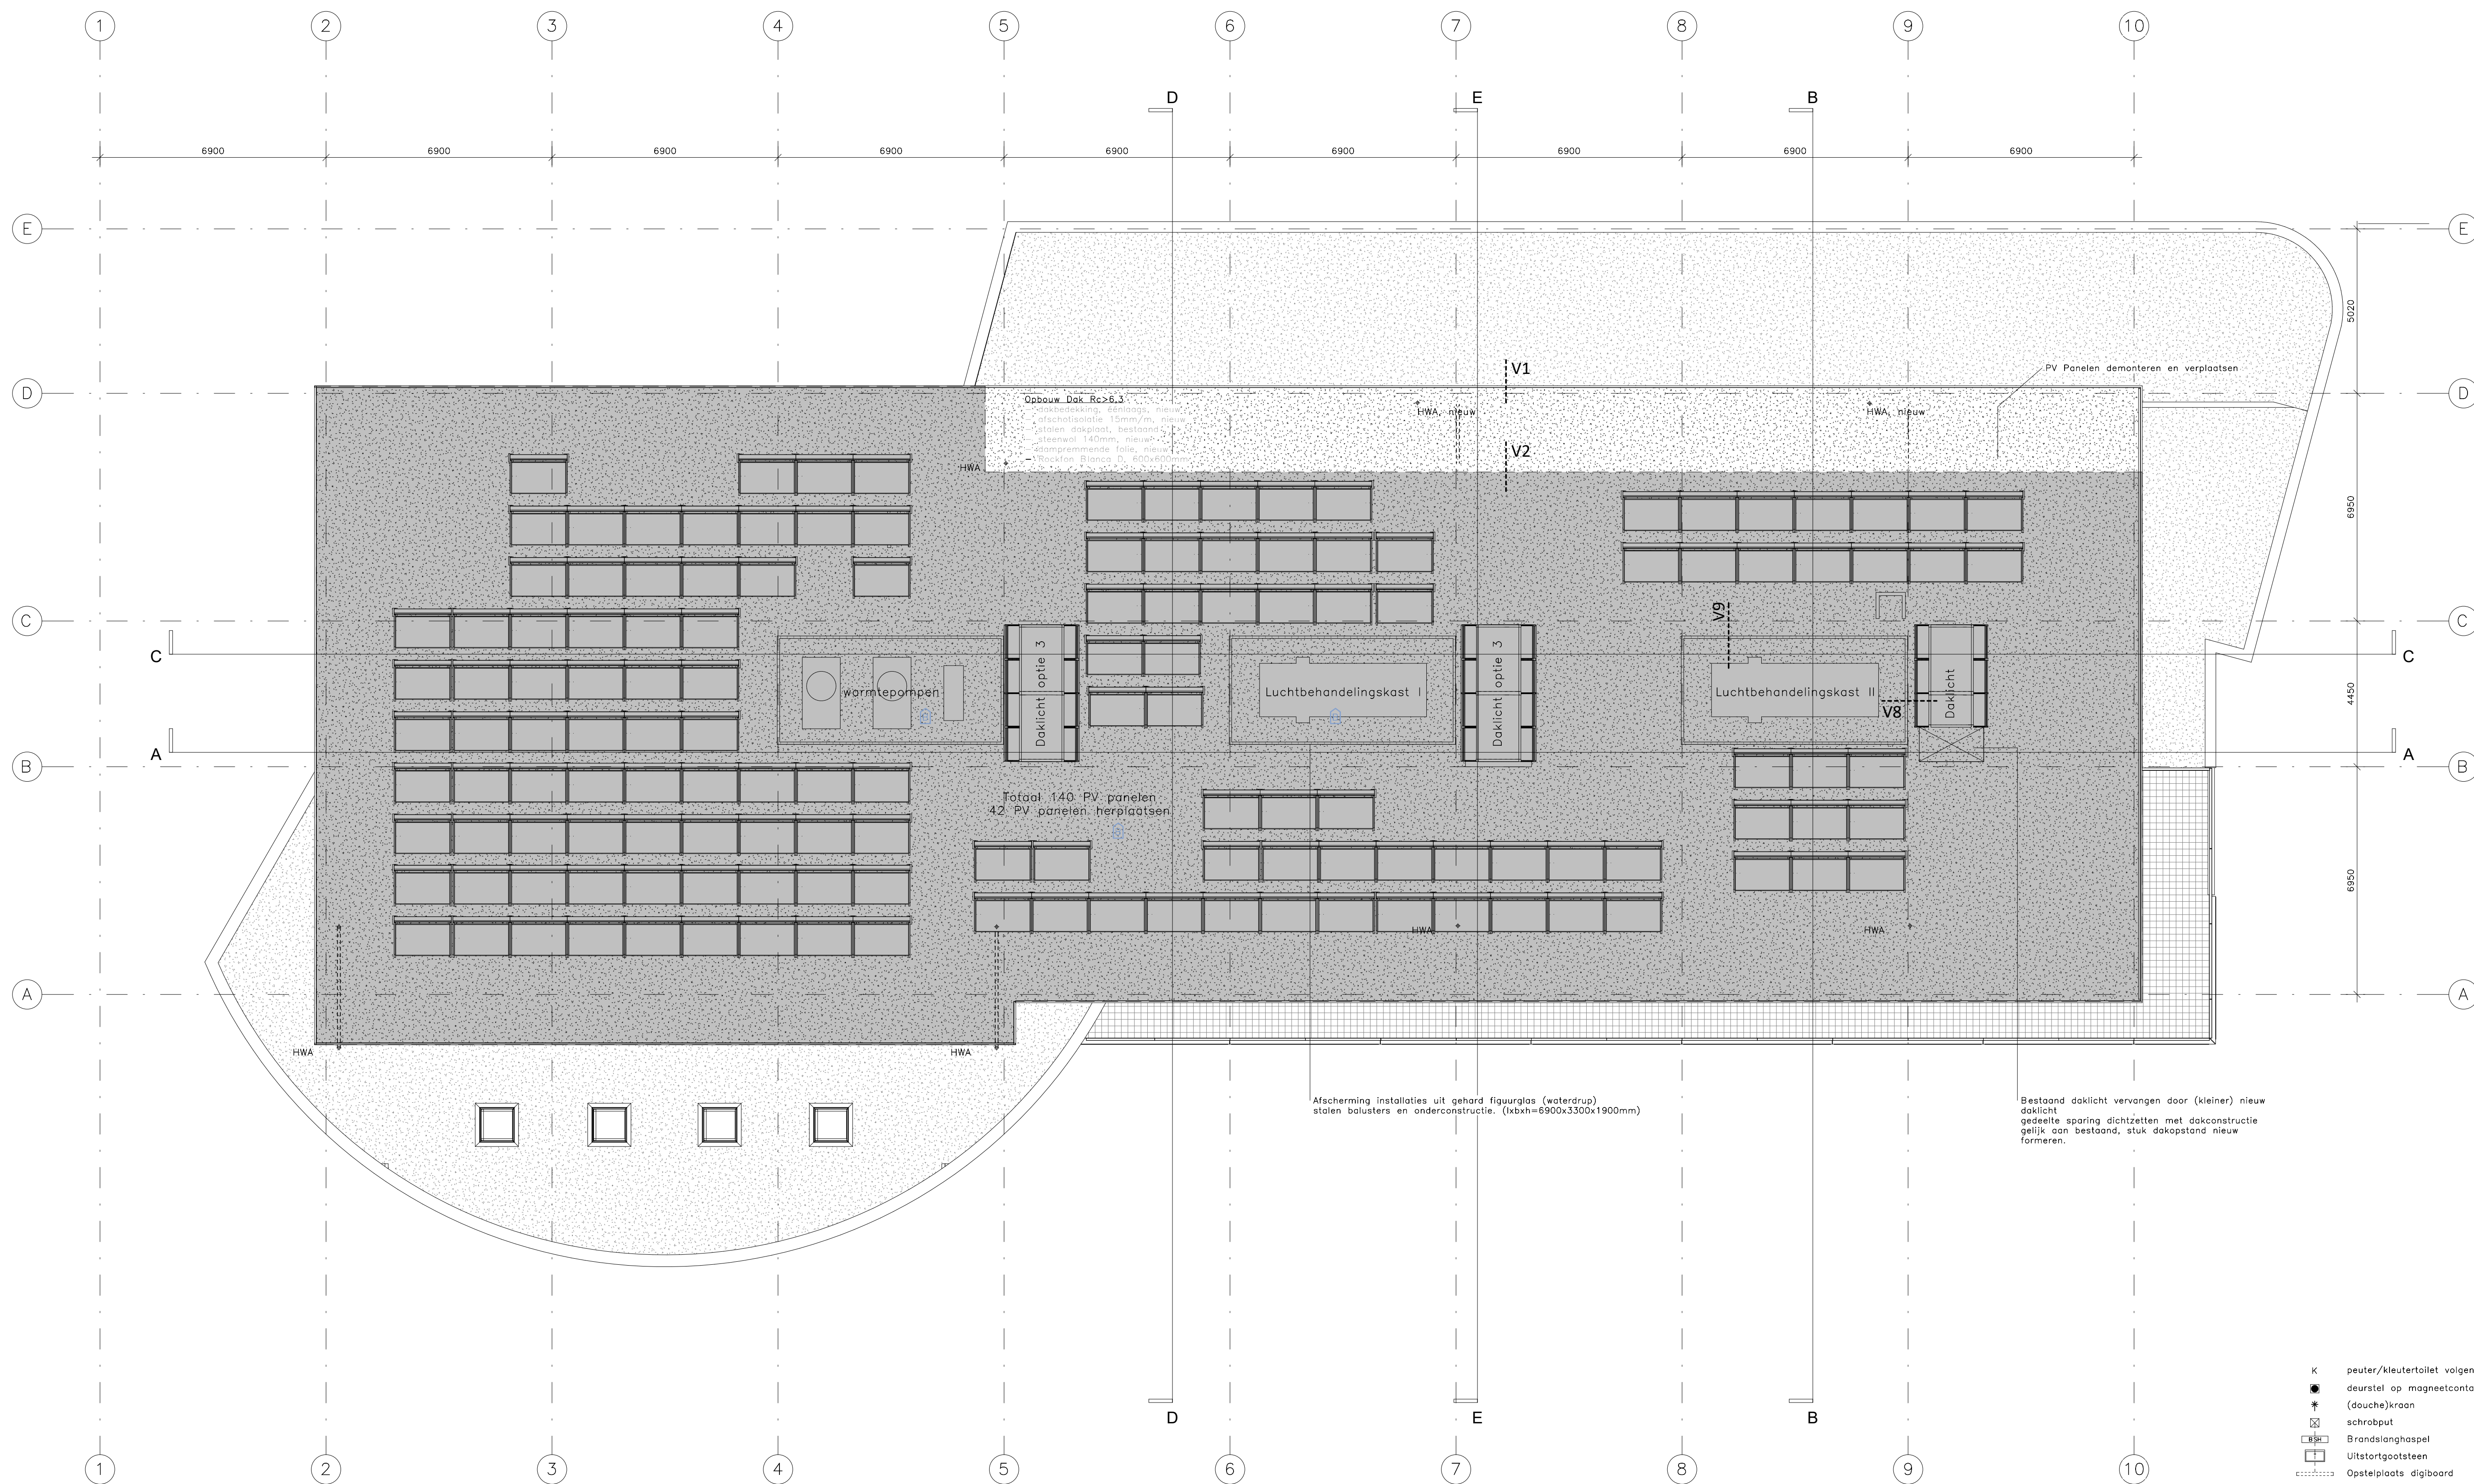

- K peuter/kleutertoliet volgens installatieadviseur
- deurstel op magneetcontacten
- * (douche)kraan
- ✕ schroepput
- Brandslanghaspel
- Uitstortgootsteen
- Opsteelplaats digiboord
- EW60, volgens NEN6069
- EW60, zelfsluitend, volgens NEN 6069
- behoort niet tot de verbouwing

datum 22.06.2023	getekend --	projectnummer 1220	project KBS Catherijnepoort
gewijzigd 05.07.2023	schaal 1 : 100	formaat A1	onderwerp Dakaanzicht
tekeningnummer B003	Sluifmer en van Leeuwen Kerkstraat 21A 3581 RA Utrecht Tel 030 2318761 www.architectuurbureau.nl		

