



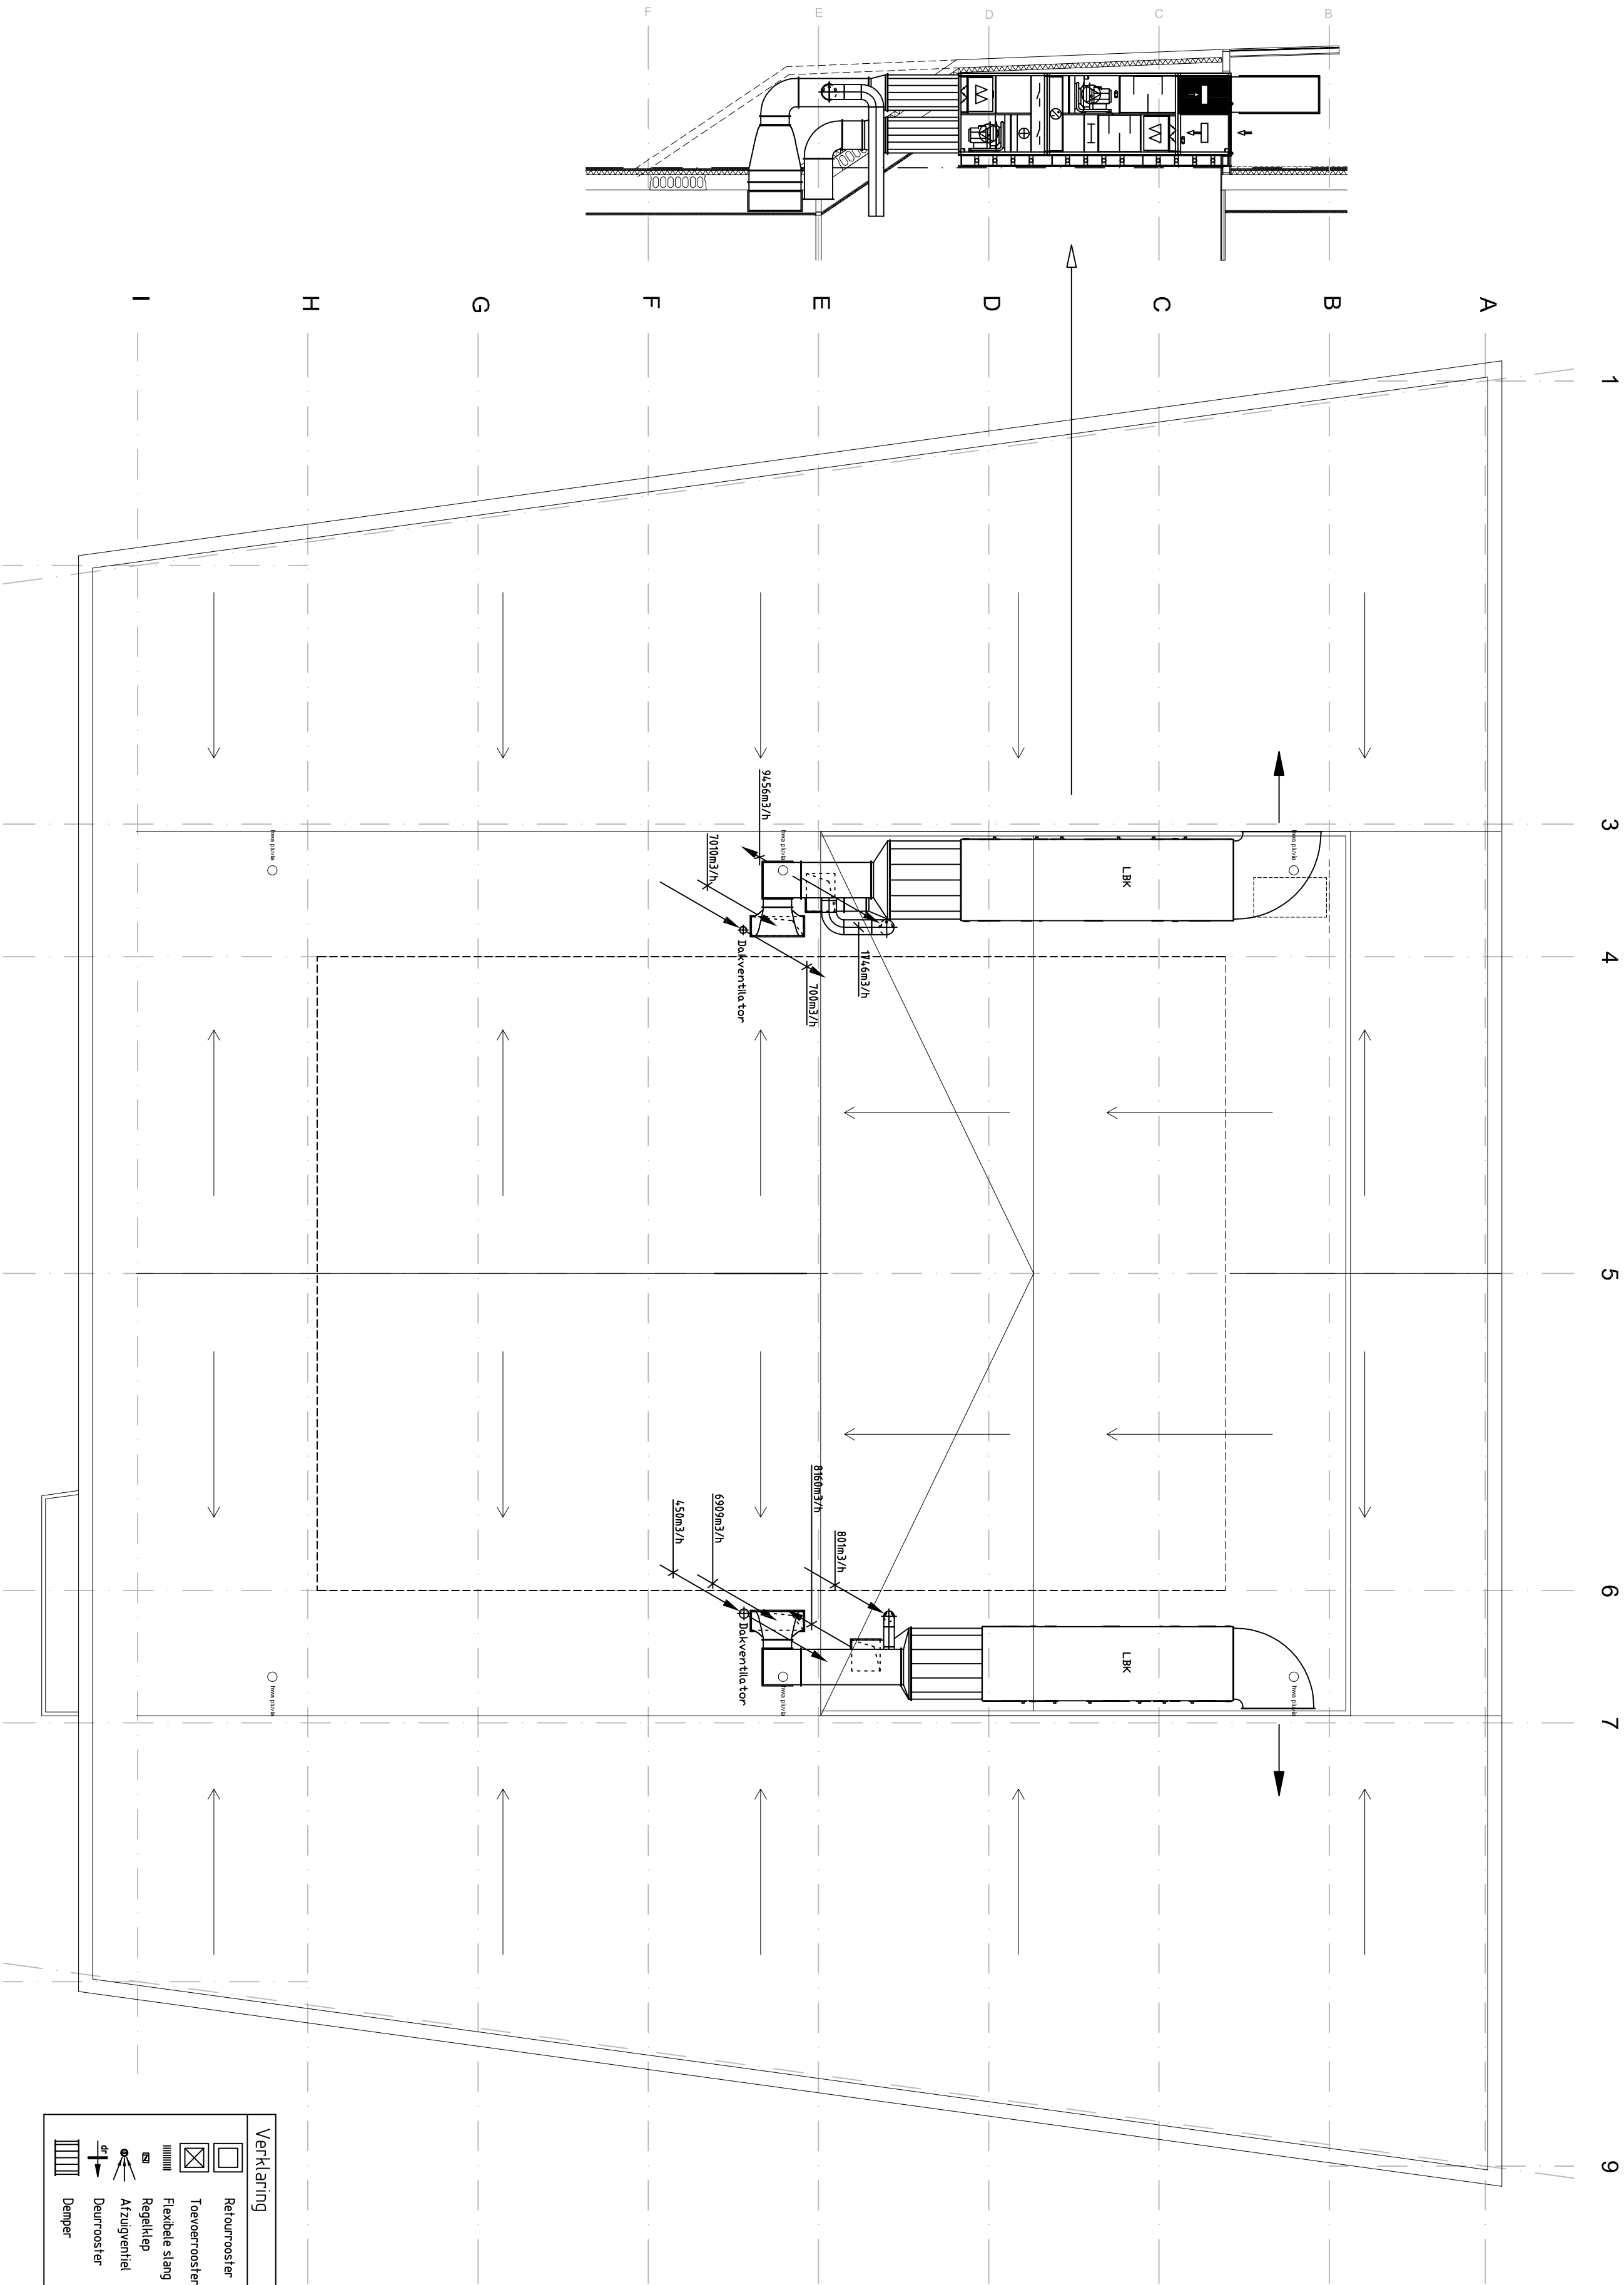

Verklaring	Afkortingen
☐ Retourrooster	i.p. in plafond
☒ Toevoerrooster	i.v.pl. in verlaagd plafond
☐ Flexibele slang	a.p. aan plafond
☐ Regelklep	i.v. in vloer
☐ Afzuigventiel	on.v. onder vloer
☐ Deurrooster	ov.v. over vloer
☐ Demper	akt. achter knieschot
	l.d. langs dakbeschot
	o.d. over dak

Definitief Ontwerp

Betreft:
School Jazzsingel Utrecht
Mechanische ventilatie
Dakaanzicht

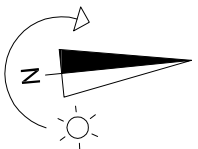

Ossbeekse 26
9411 VA Beilen
Postbus 33
9410 AA Beilen

Tel : 0593-54.045
Fax : 0593-54.044
www.invent.nl
info@invent.nl

Formaat	A2	Lev.	Geç.	Projektnummer	Tekn.
Schaal	1:100	Lev.	Geç.		
Datum	19-10-2017	Lev.	Geç.	12-4-12	02-03
Getekend	RM	Lev.	Geç.		