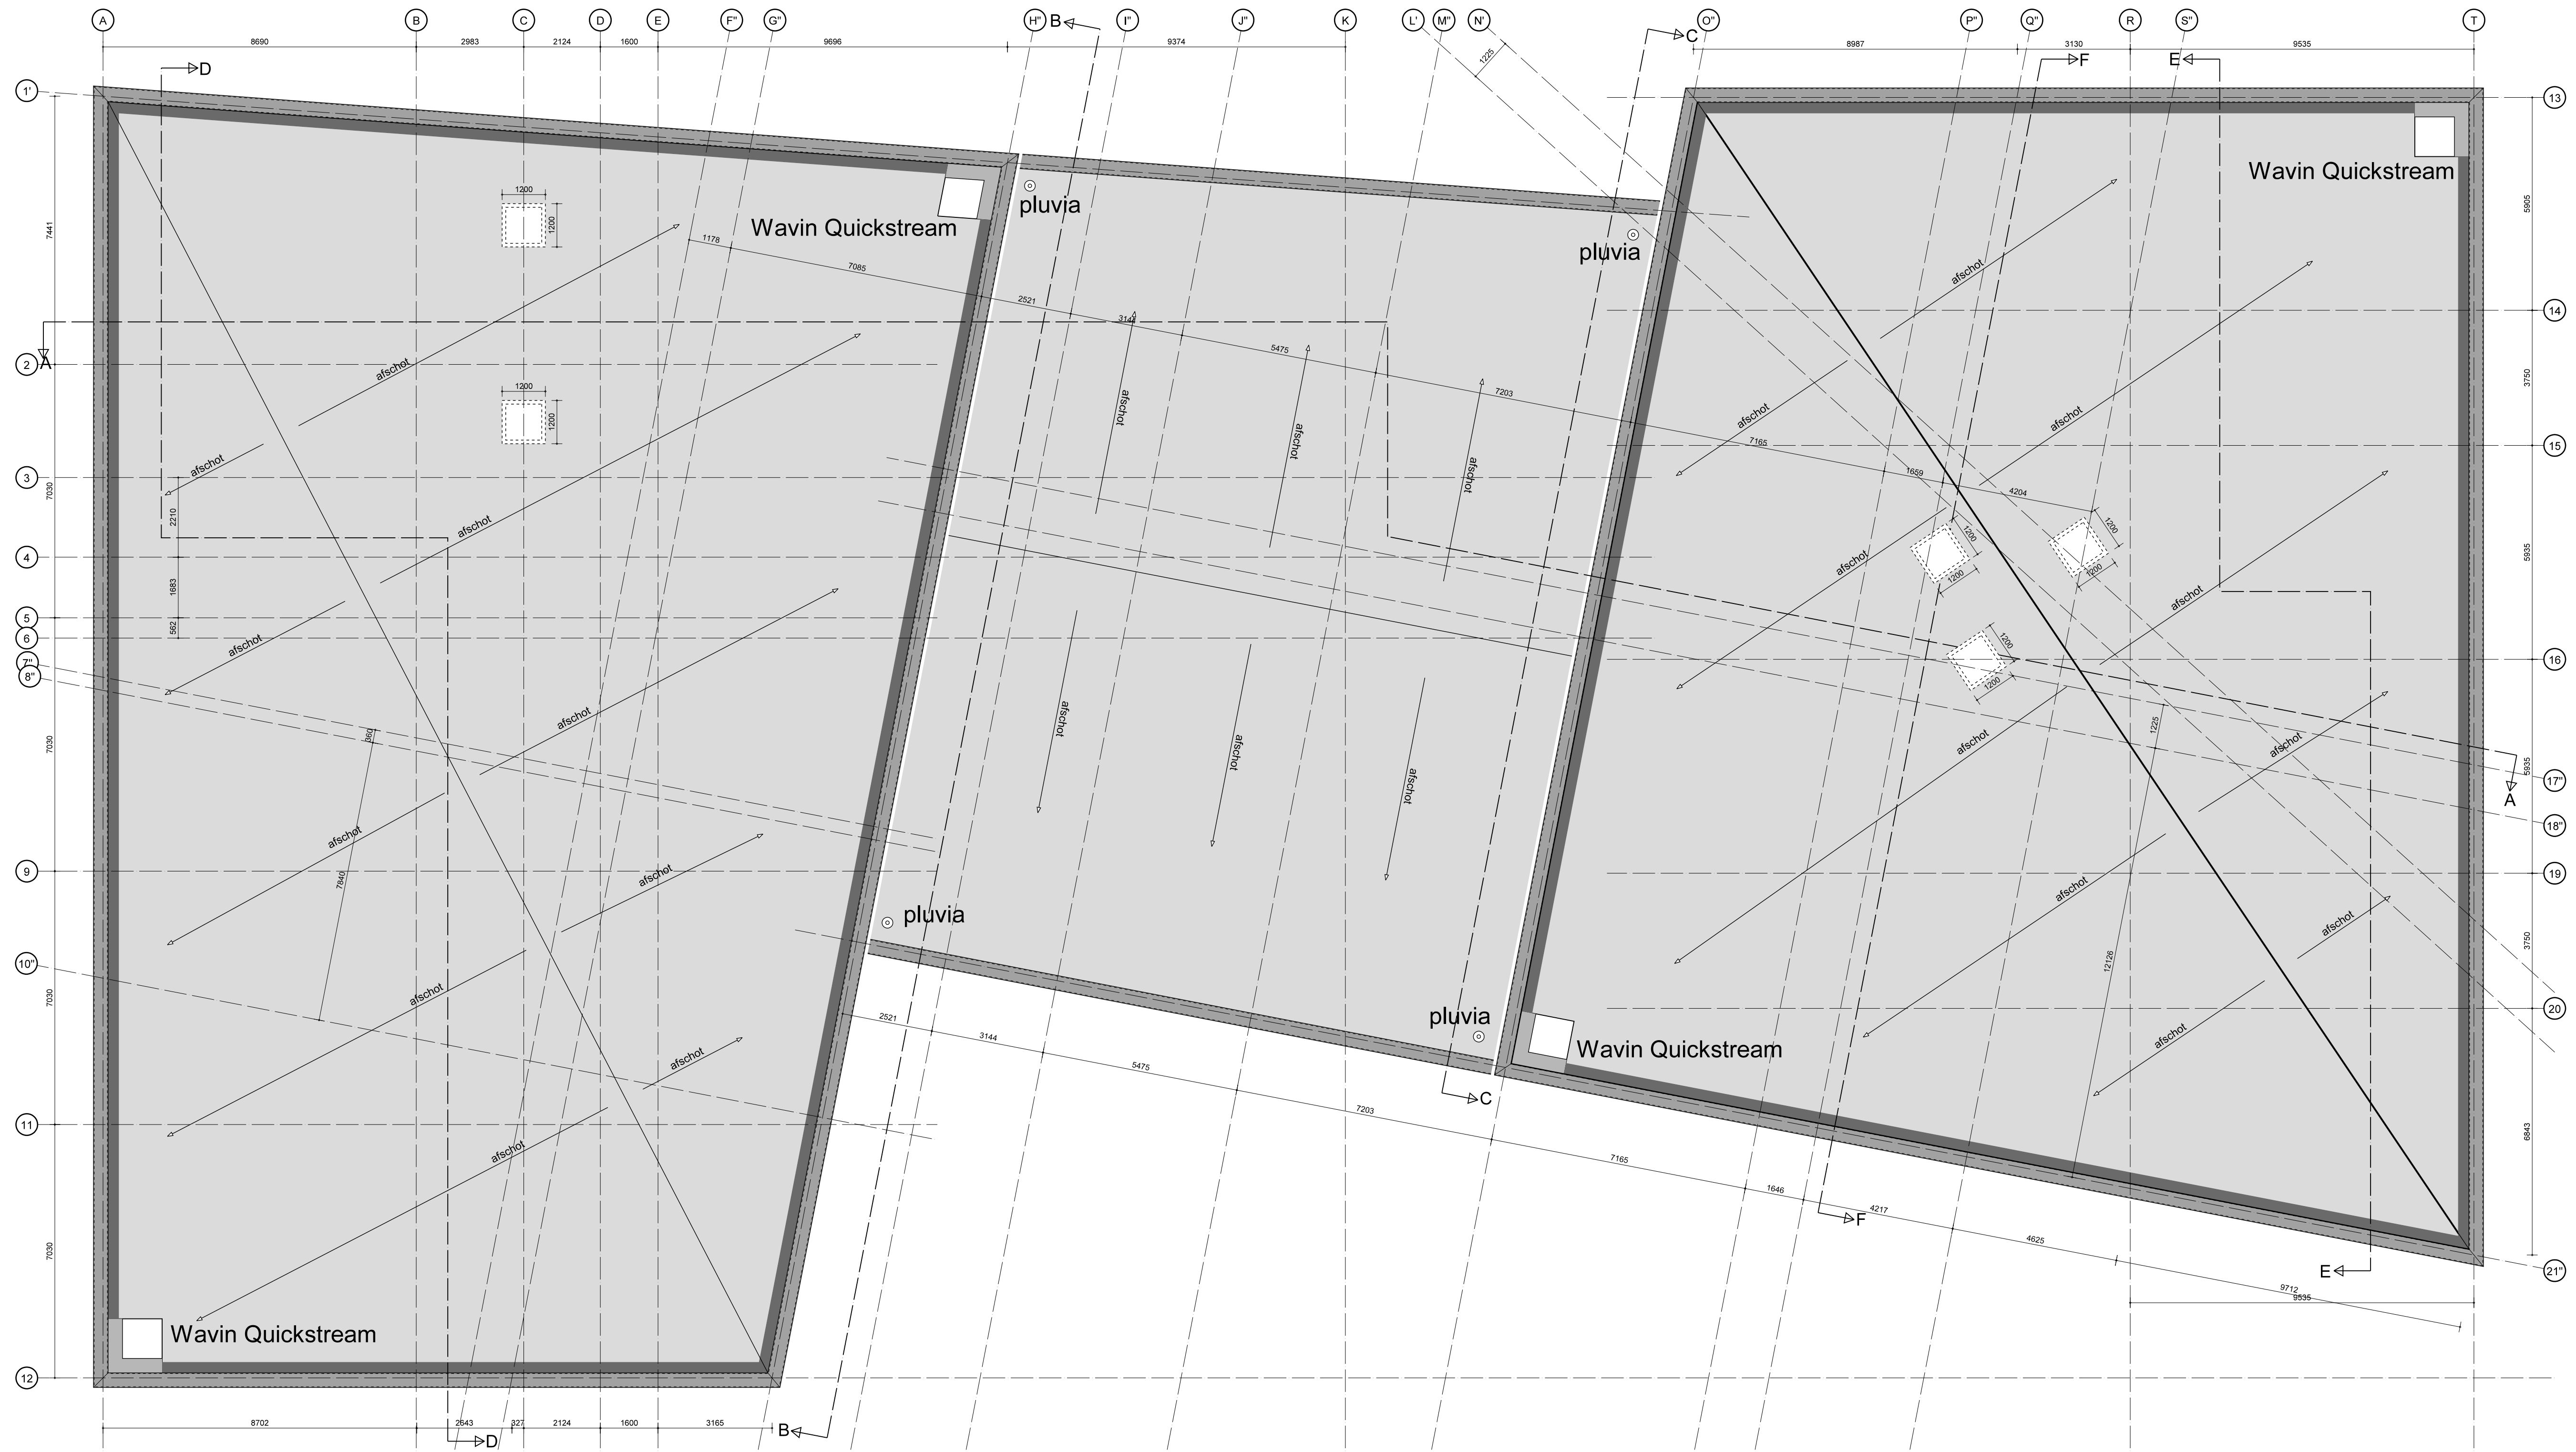


0m 5m 10m

MAATVOERING IN HET WERK TE CONTROLEREN

van
hoogever
architecten

Van Hoogever Architecten BV
Westingel 9 / 3911 BA Amersfoort / T 033-4631705 / F 033-4610854
bureau@vanhoogever.nl / www.vanhoogever.nl

2.1883.4 Nieuwbouw MFA Noord, locatie Eufraatdreef te Utrecht

WERK

WE-04 Dakaanzicht Status: DEFINITIEF
Nieuwe toestand

schaal: 1:100 Datum: 09-09-2016

gewijzigd A: C: E:
B: D: F: