


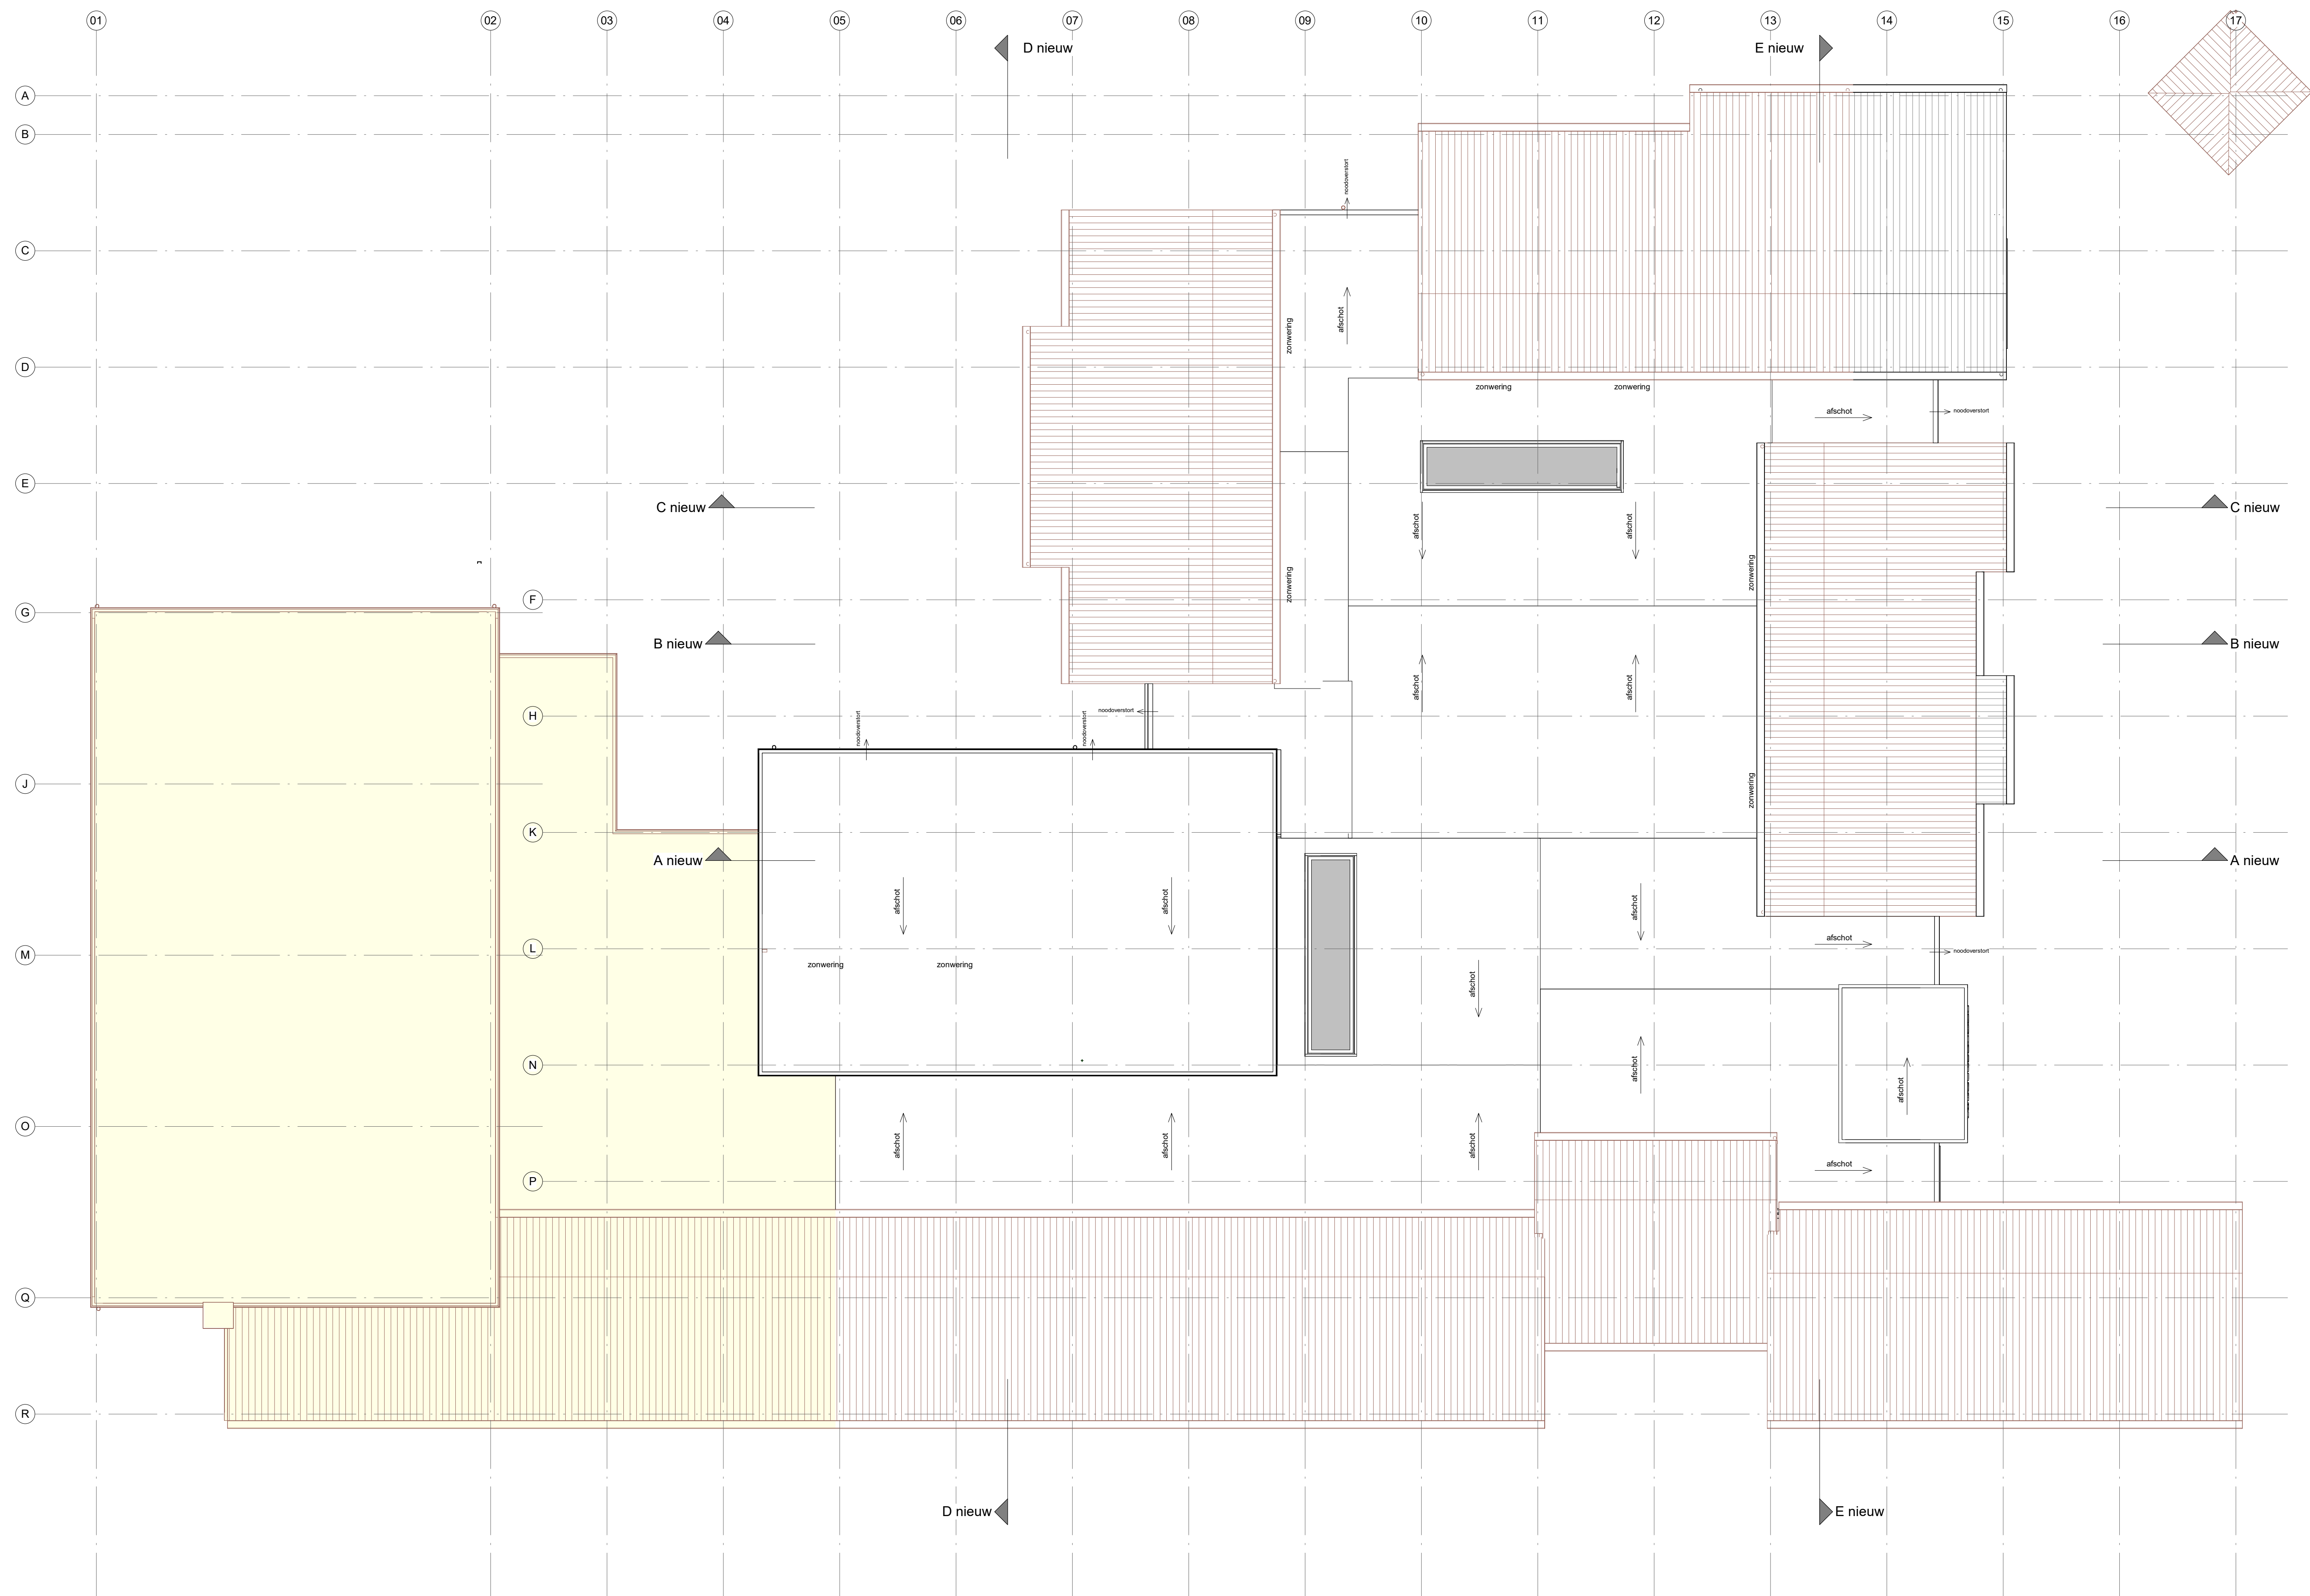

Gymzaal
Geen onderdeel Ludgerschool

0 5
meter
MAATVOERING IN HET WERK CONTROLLEREN

Project : Ludgerschool
Adres : Sint-Bonifaciusstraat 8, Utrecht
Projectnr.: 21-2250
Tekening : DQ-06
Dekaaanicht
NIEUWE SITUATIE
Schaal : 1:100 A0
Status : DEFINITIEF
Datum : 06-05-2024
Wijziging : A: D:
B: E:
C: F:

VAN
HOOGVEEST
ARCHITECTEN

Westingel 9
3811 BA Amersfoort
bureau@vanhoogveest.nl
T 0031 33 4631705