


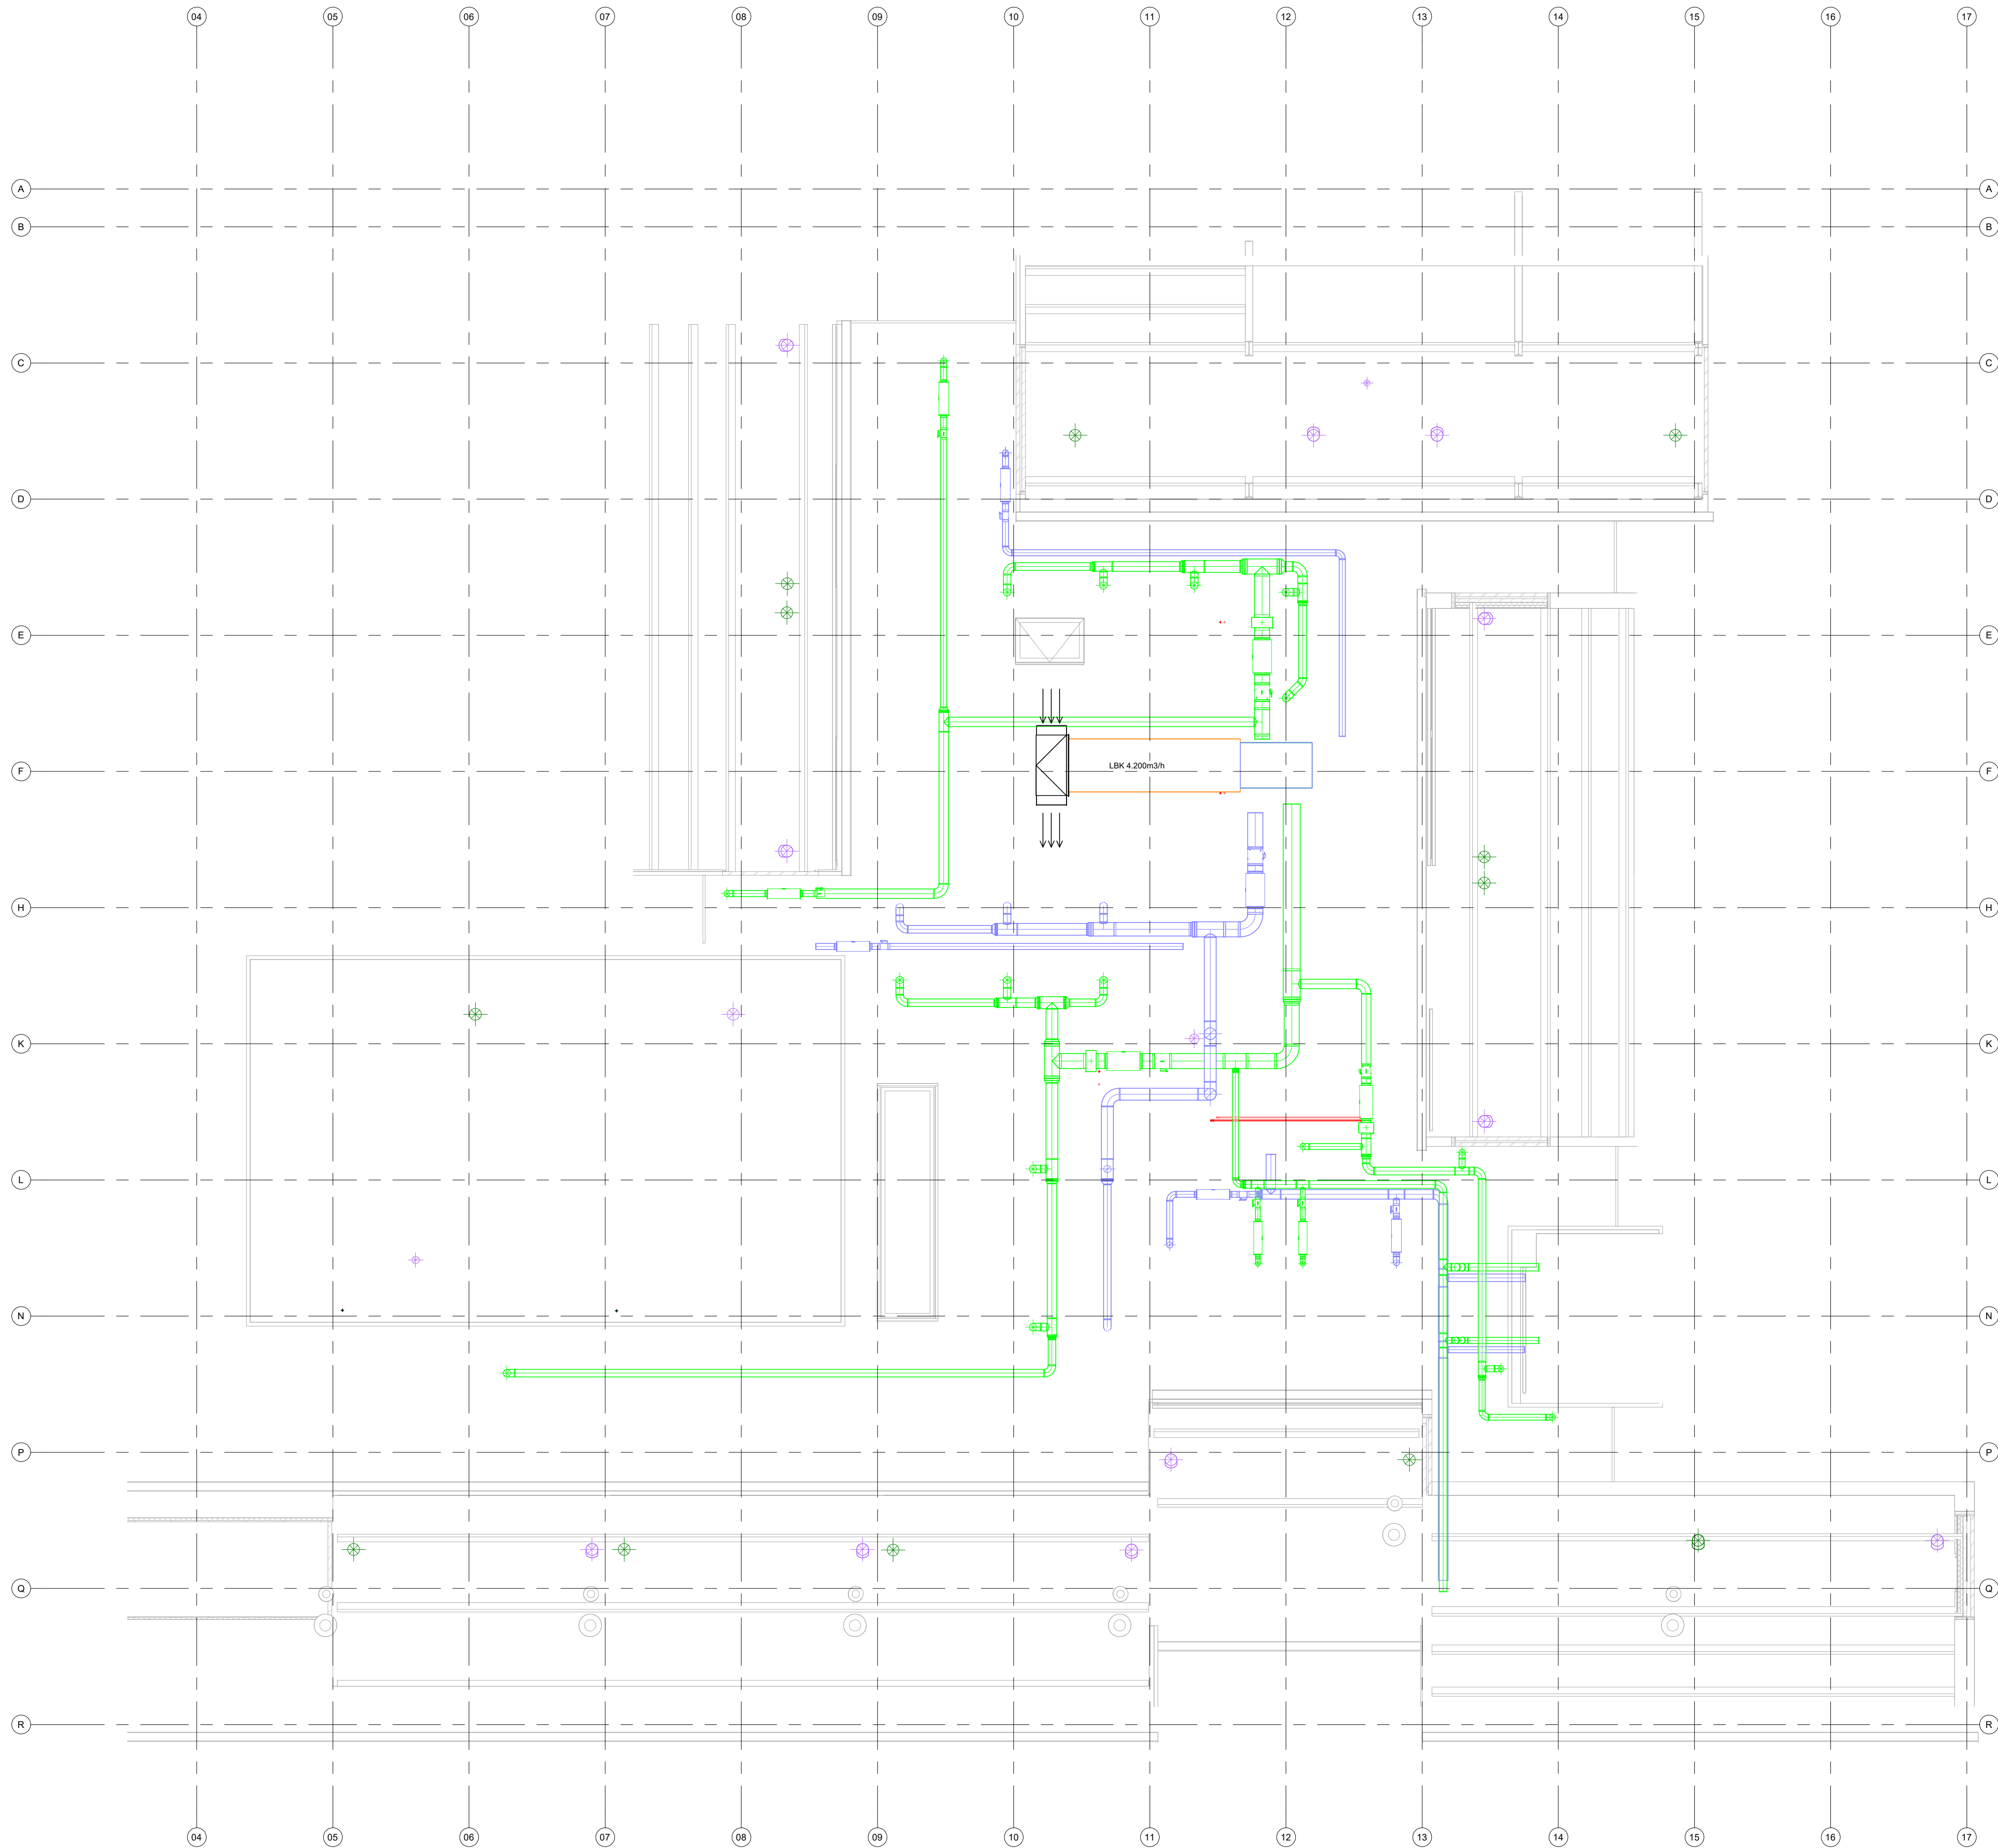

Renvooi	
Kleur	Omschrijving
■	03.50 Route-omleiding, sensor
■	03.51 Route-omleiding, retour
■	04.50 Warmte-omleiding, sensor
■	04.51 Warmte-omleiding, retour
■	07.20 Luchtbehandeling, ribbaan
■	07.30 Luchtbehandeling, retour
■	07.40 Luchtbehandeling, verslag
■	07.50 Luchtbehandeling, toevoer

Gedownload	K.S.U. Van Hoogetest Architecten		Fase:	
	Renovatie Ludgerschool Sint-Bonifaciusstraat 8		Getekend:	Definitief ontwerp
Wijziging	Werktuigbouwkundige installaties Eerste verdieping		MV	19-04-2024
	2022067_Ludgerschool		Gecontroleerd:	HT
Datum:	Schaal:		1 : 100	A1
	Projectnr.		Tekeningnr.	2022.067
W01				