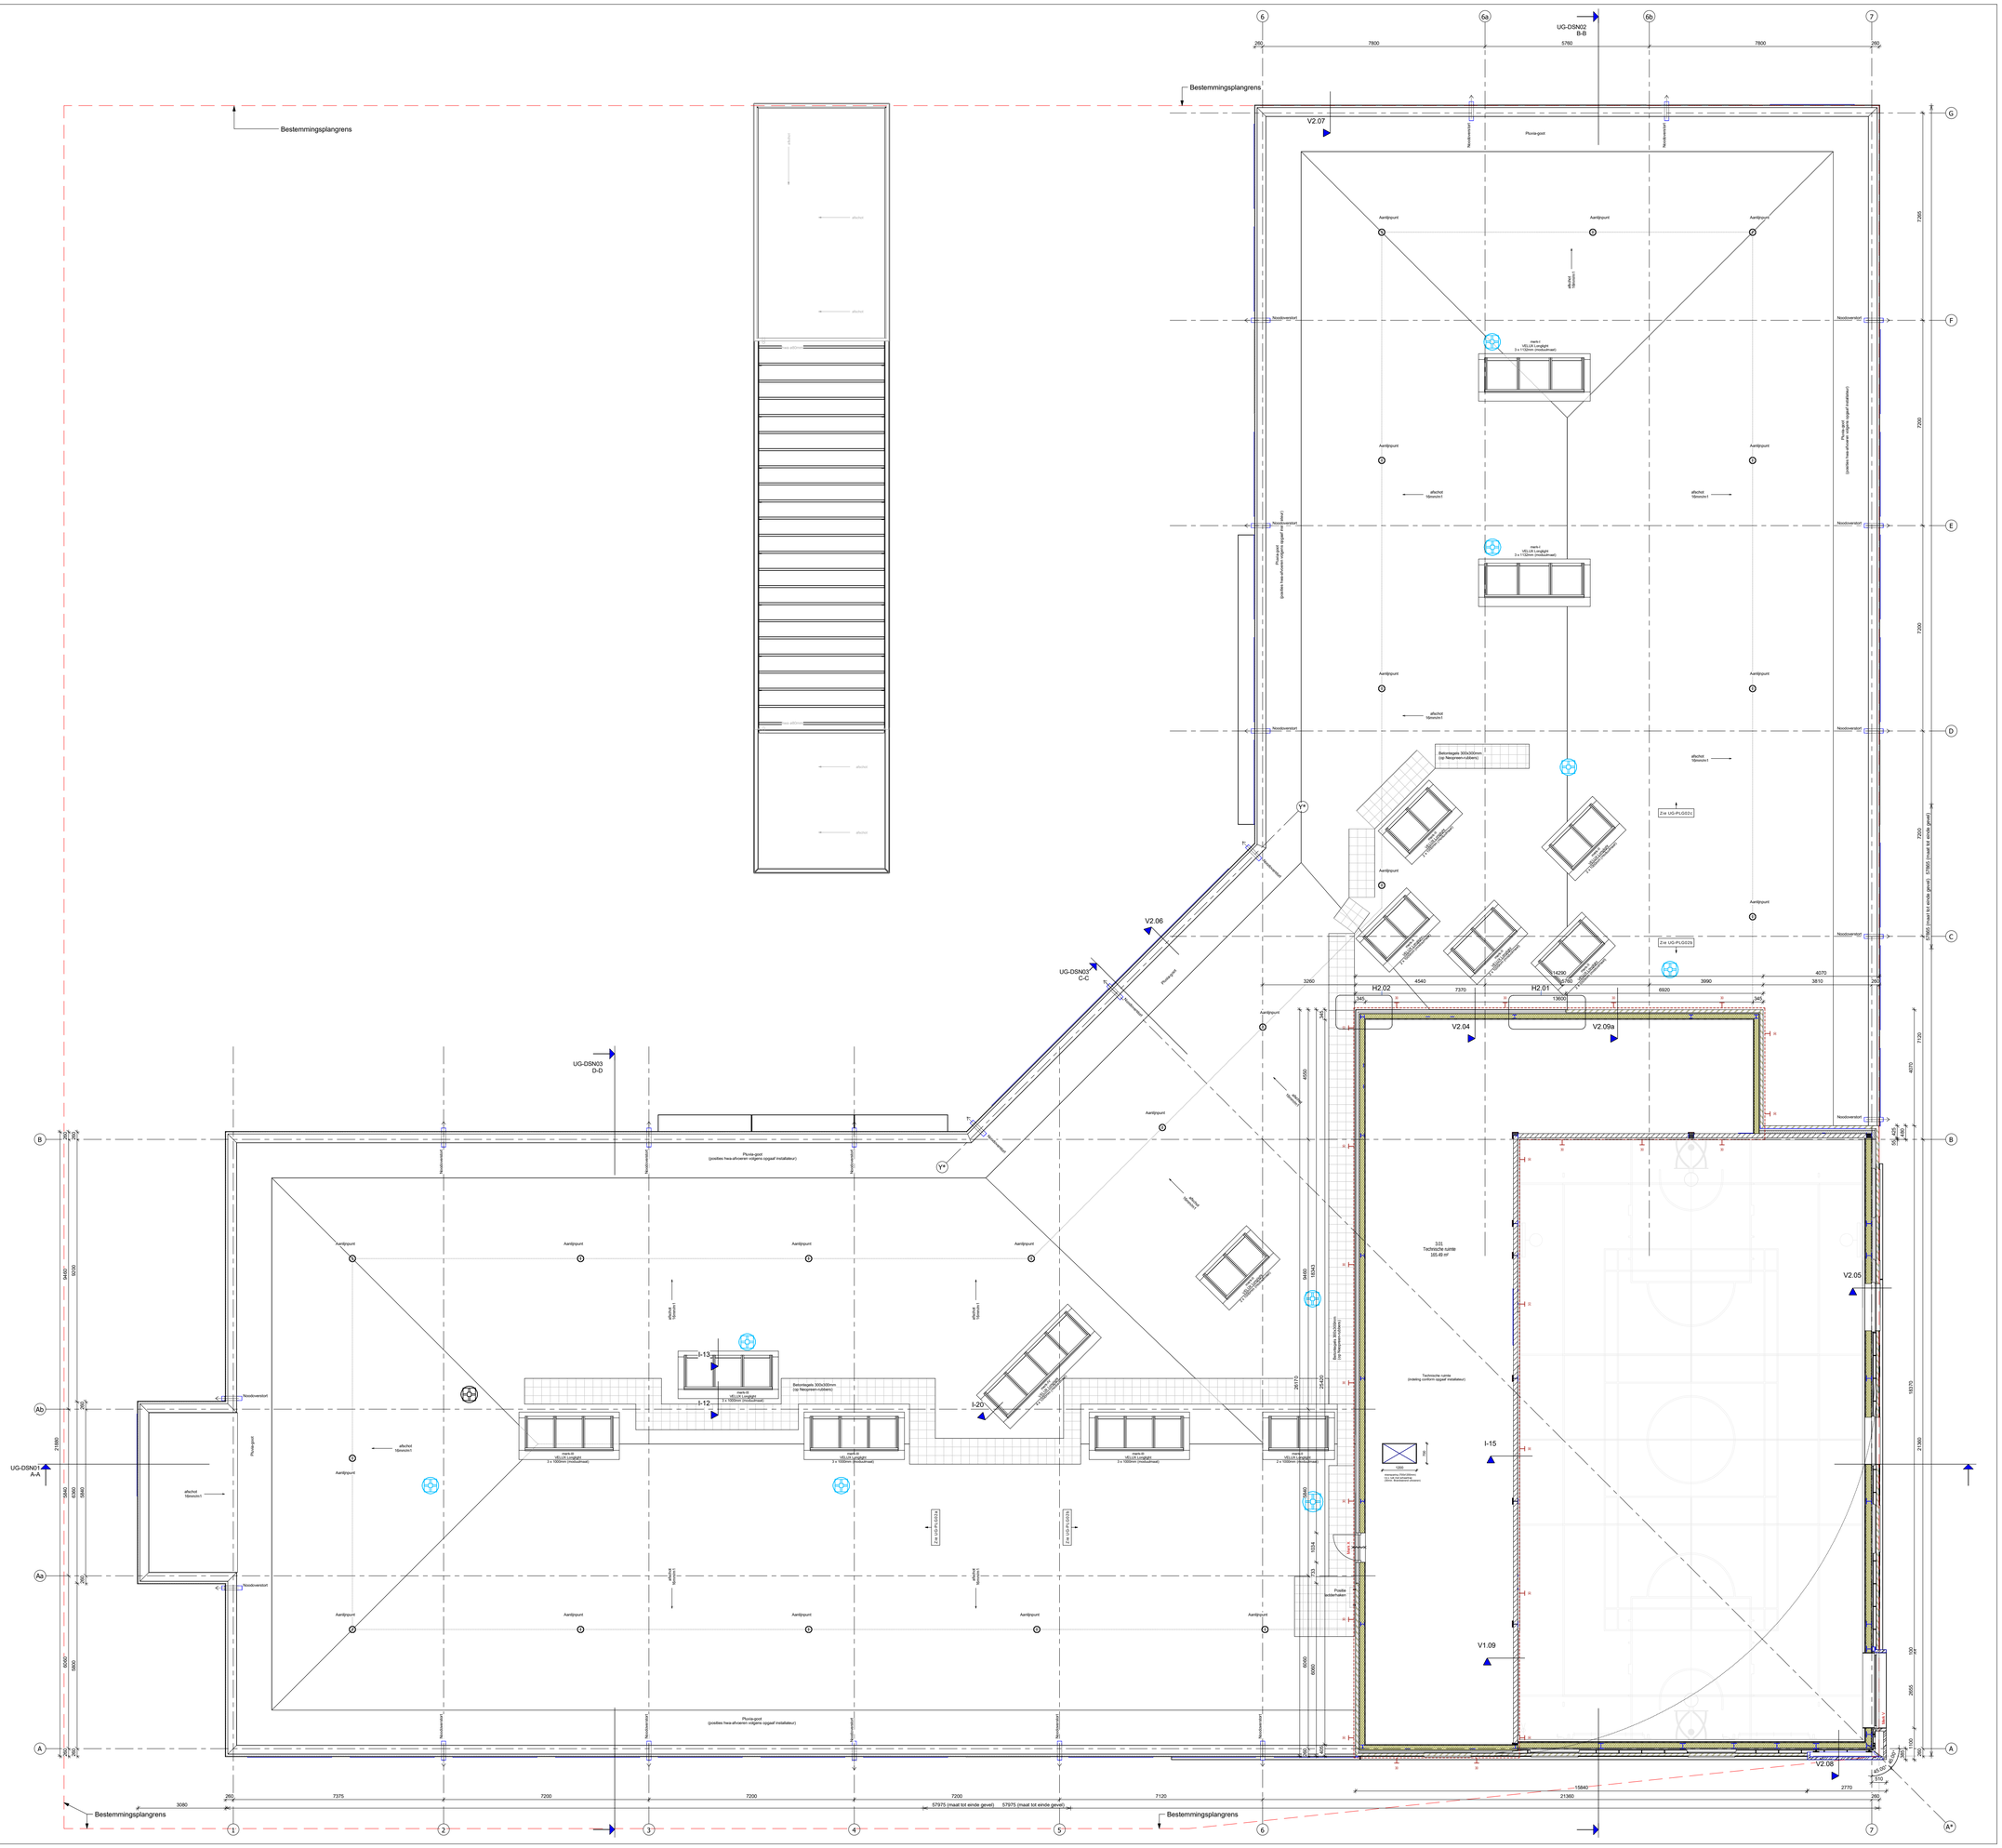

Toelichtende elementen

	Handbrandmelder
	Brandslagkast 30m/15/9mm, (vloeiend mg en waterbeweg volgens artikel 5.2.38 lid 3 of van het besteldeel
	Transparant vluchtroutebeschrijving, indicatie of vaar boom, conform de NEN-EN ISO 7010, zichtbaarheidsaspecten dienen te voldoen conform de NEN-EN 1838
	Transparant vluchtroutebeschrijving, linksaf / rechtsaf, conform de NEN-EN ISO 7010, zichtbaarheidsaspecten dienen te voldoen conform de NEN-EN 1838
	Transparant vluchtroutebeschrijving, vaar herwaiter, conform de NEN-EN ISO 7010, zichtbaarheidsaspecten dienen te voldoen conform de NEN-EN 1838
	Transparant vluchtroutebeschrijving, trap op (+/dw), conform de NEN-EN ISO 7010, zichtbaarheidsaspecten dienen te voldoen conform de NEN-EN 1838
	Transparant vluchtroutebeschrijving, trap op (+/dw) / vaar, conform de NEN-EN ISO 7010, zichtbaarheidsaspecten dienen te voldoen conform de NEN-EN 1838

Brandveiligheid

