



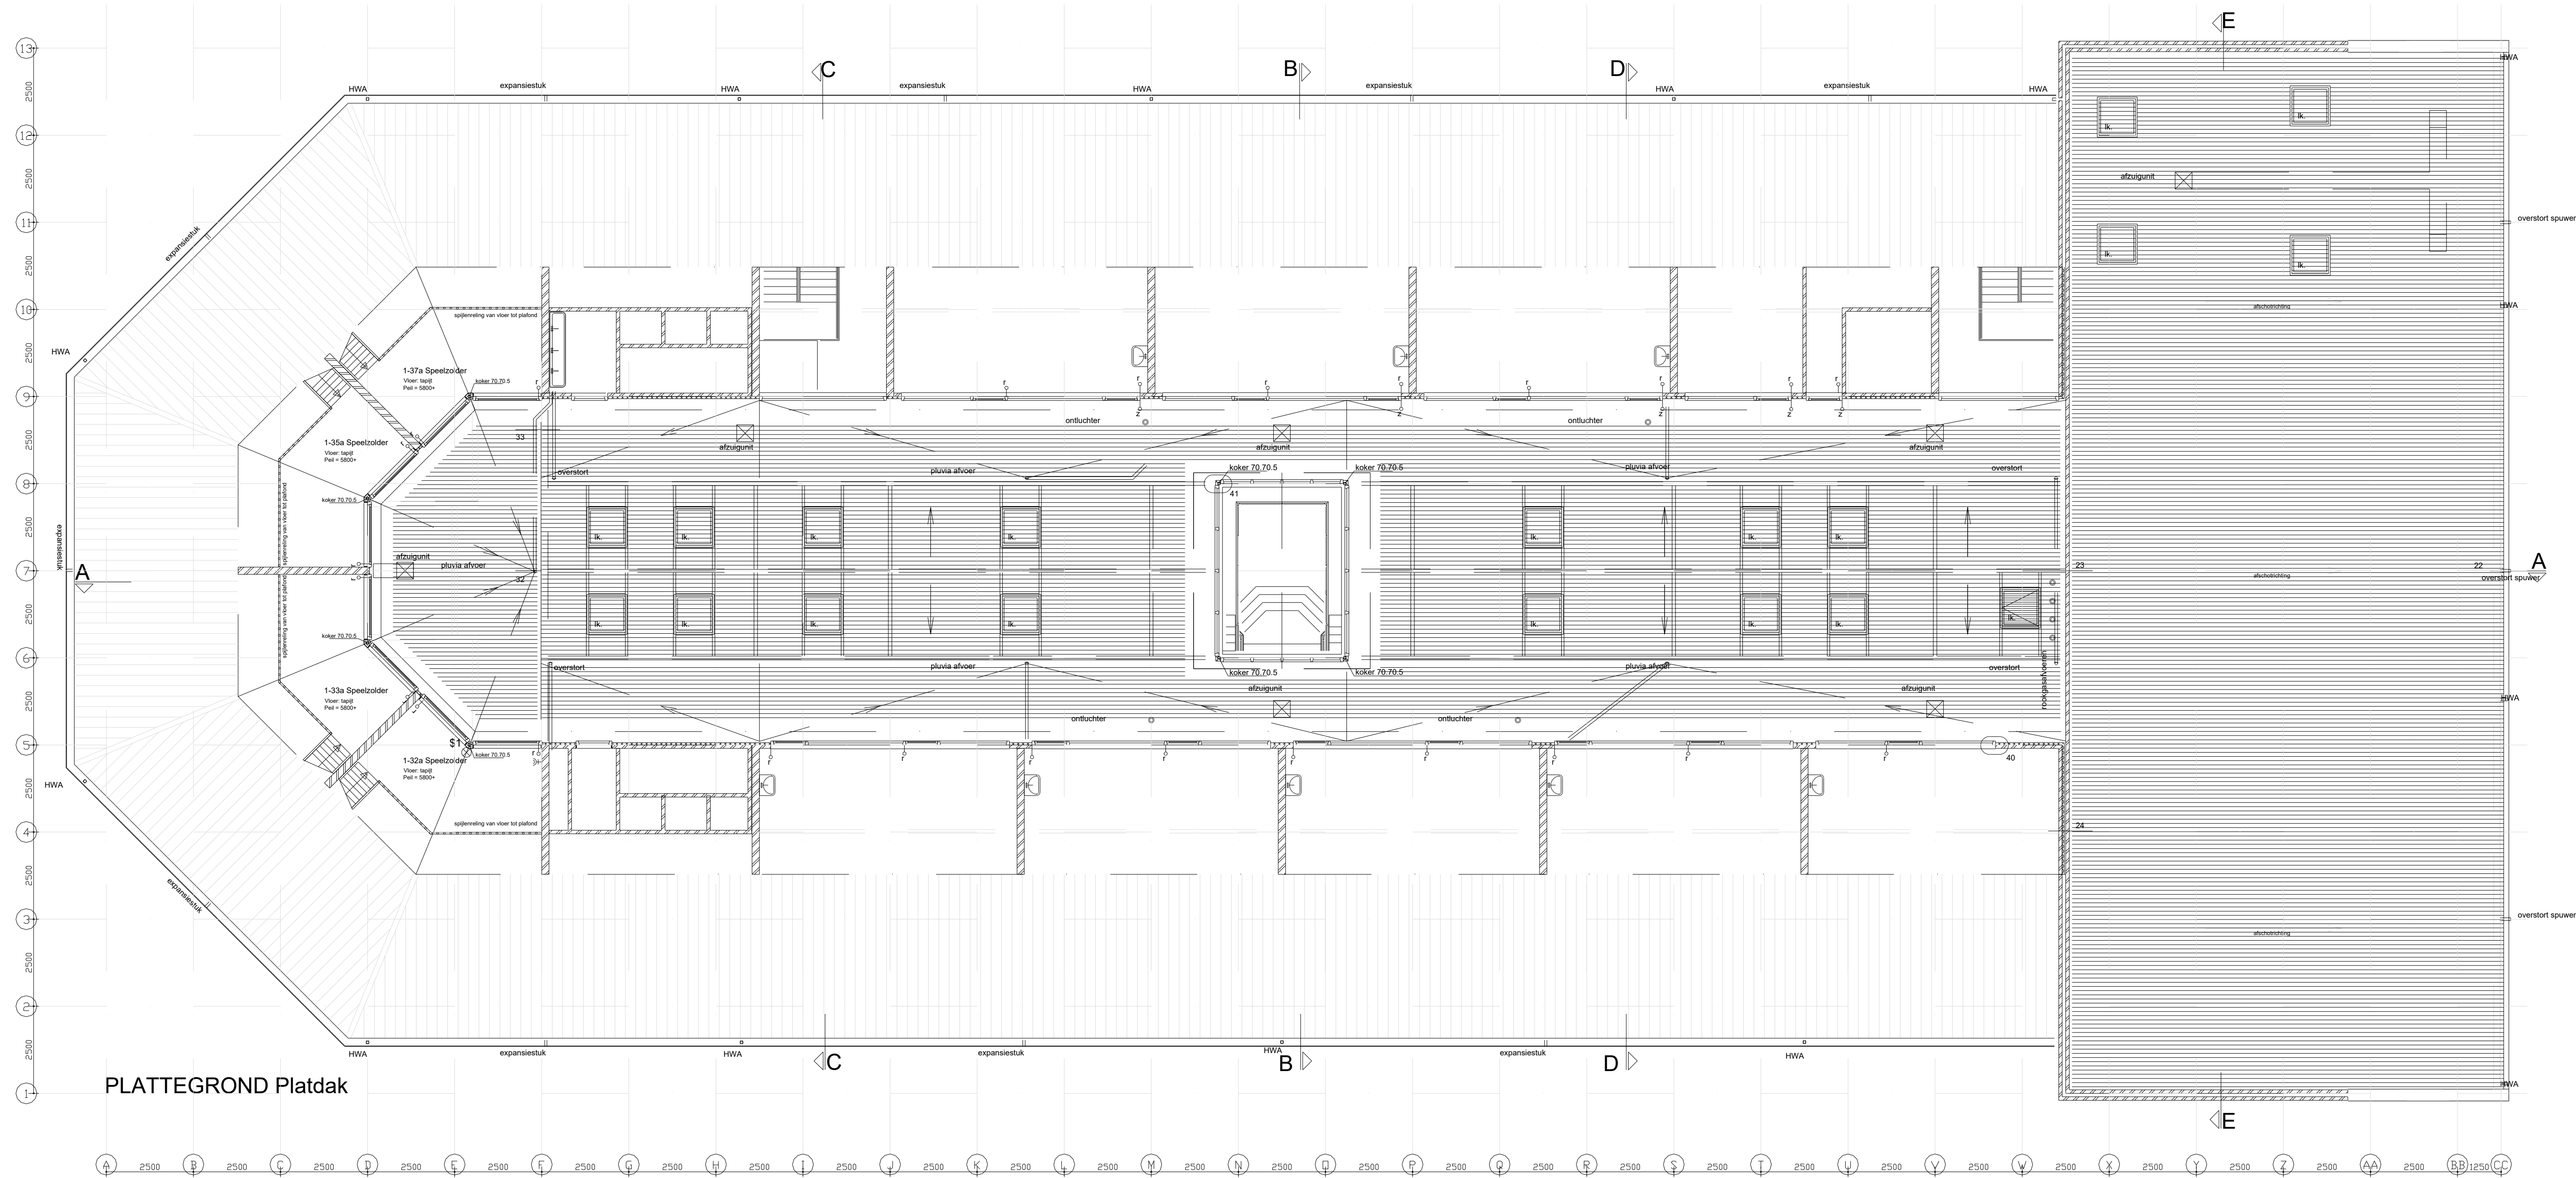

RENVOOI:

- Stl Standleiding riolering
- Ont Standleiding ontluftung
- HWA Hemelwaterafvoer
- O.S. Ontstoppingsstuk
- Overstortspuwer platdak
- Riolering stelsel
- Hemelwaterafvoer stelsel

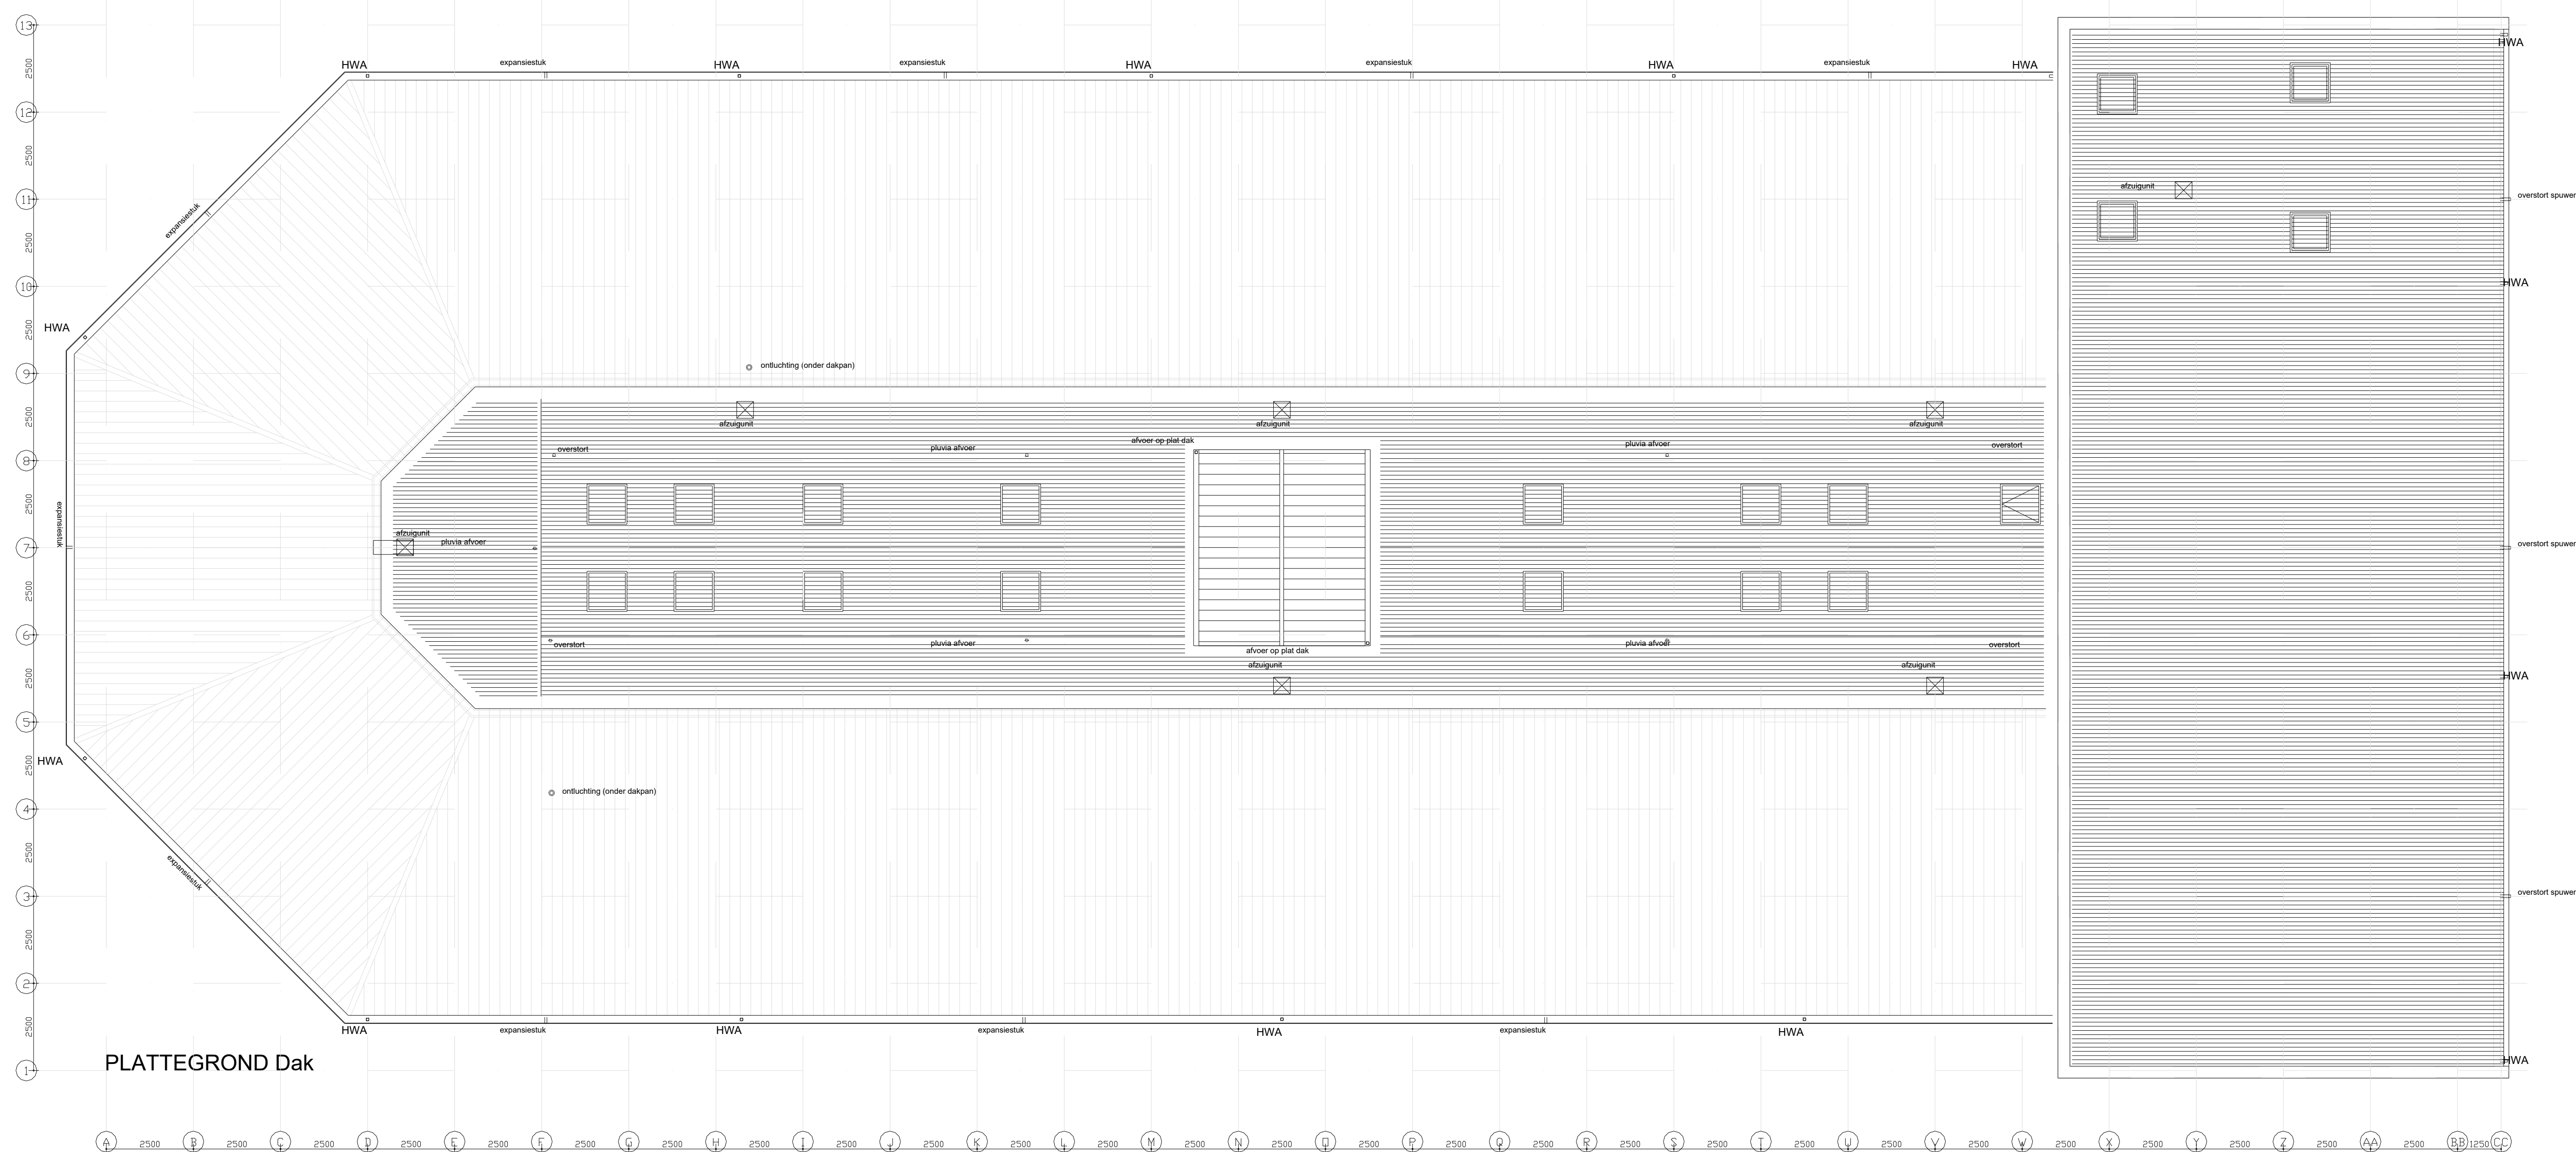

bruto bebouwd oppervlakte = 1692 m²
bruto vloer oppervlakte = 3149 m²

VAN HOOGEVEST ARCHITECTEN

WETTERHOLP
1801 BAARSTADT
TELEFON 030 4511111
TELEFAX 030 4511111
WWW.VANHOOGEVEST.NL

213541 : Nieuwbouw Foruusschool Tuindorp
Locatie Paulusschool te Utrecht
Kath. Basisschool / KDV / BSO / VTC

WE-10a Riolering + HWA
Plat dak + Hellend dak
school: 1100 datum: 12-11-2003

gewijzigd A: C: E:
B: D: F: