
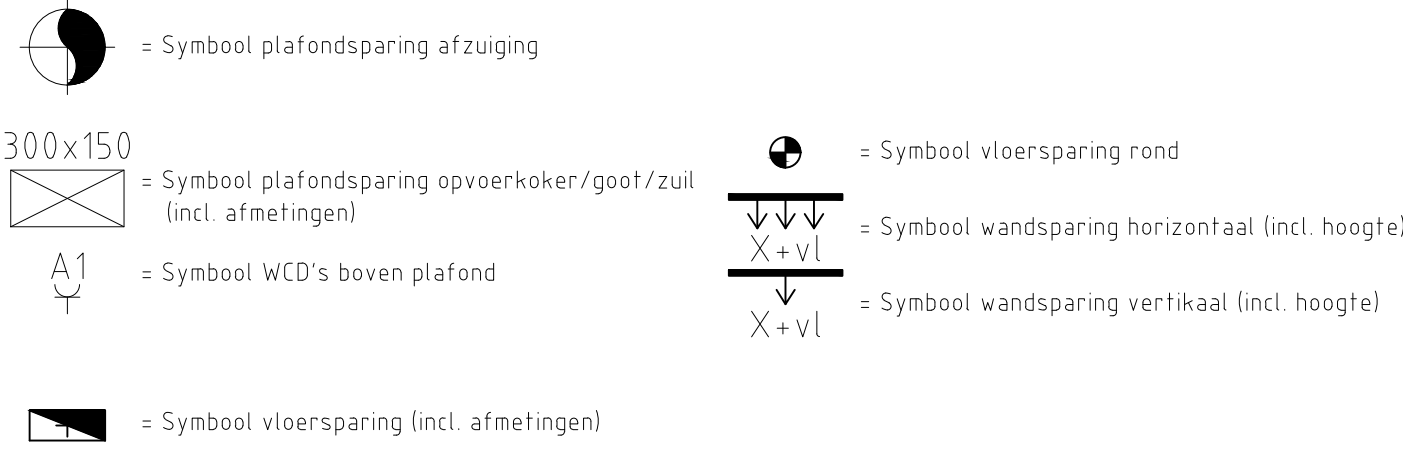
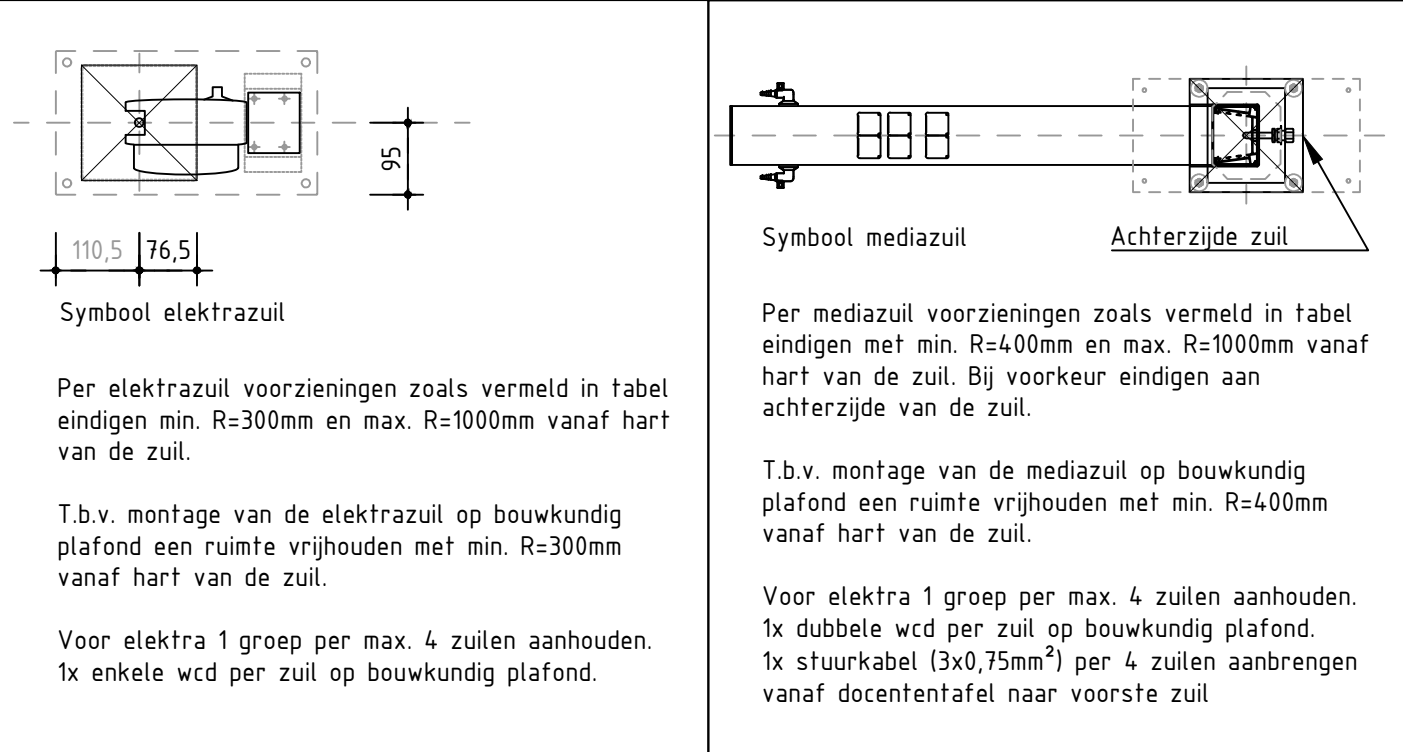


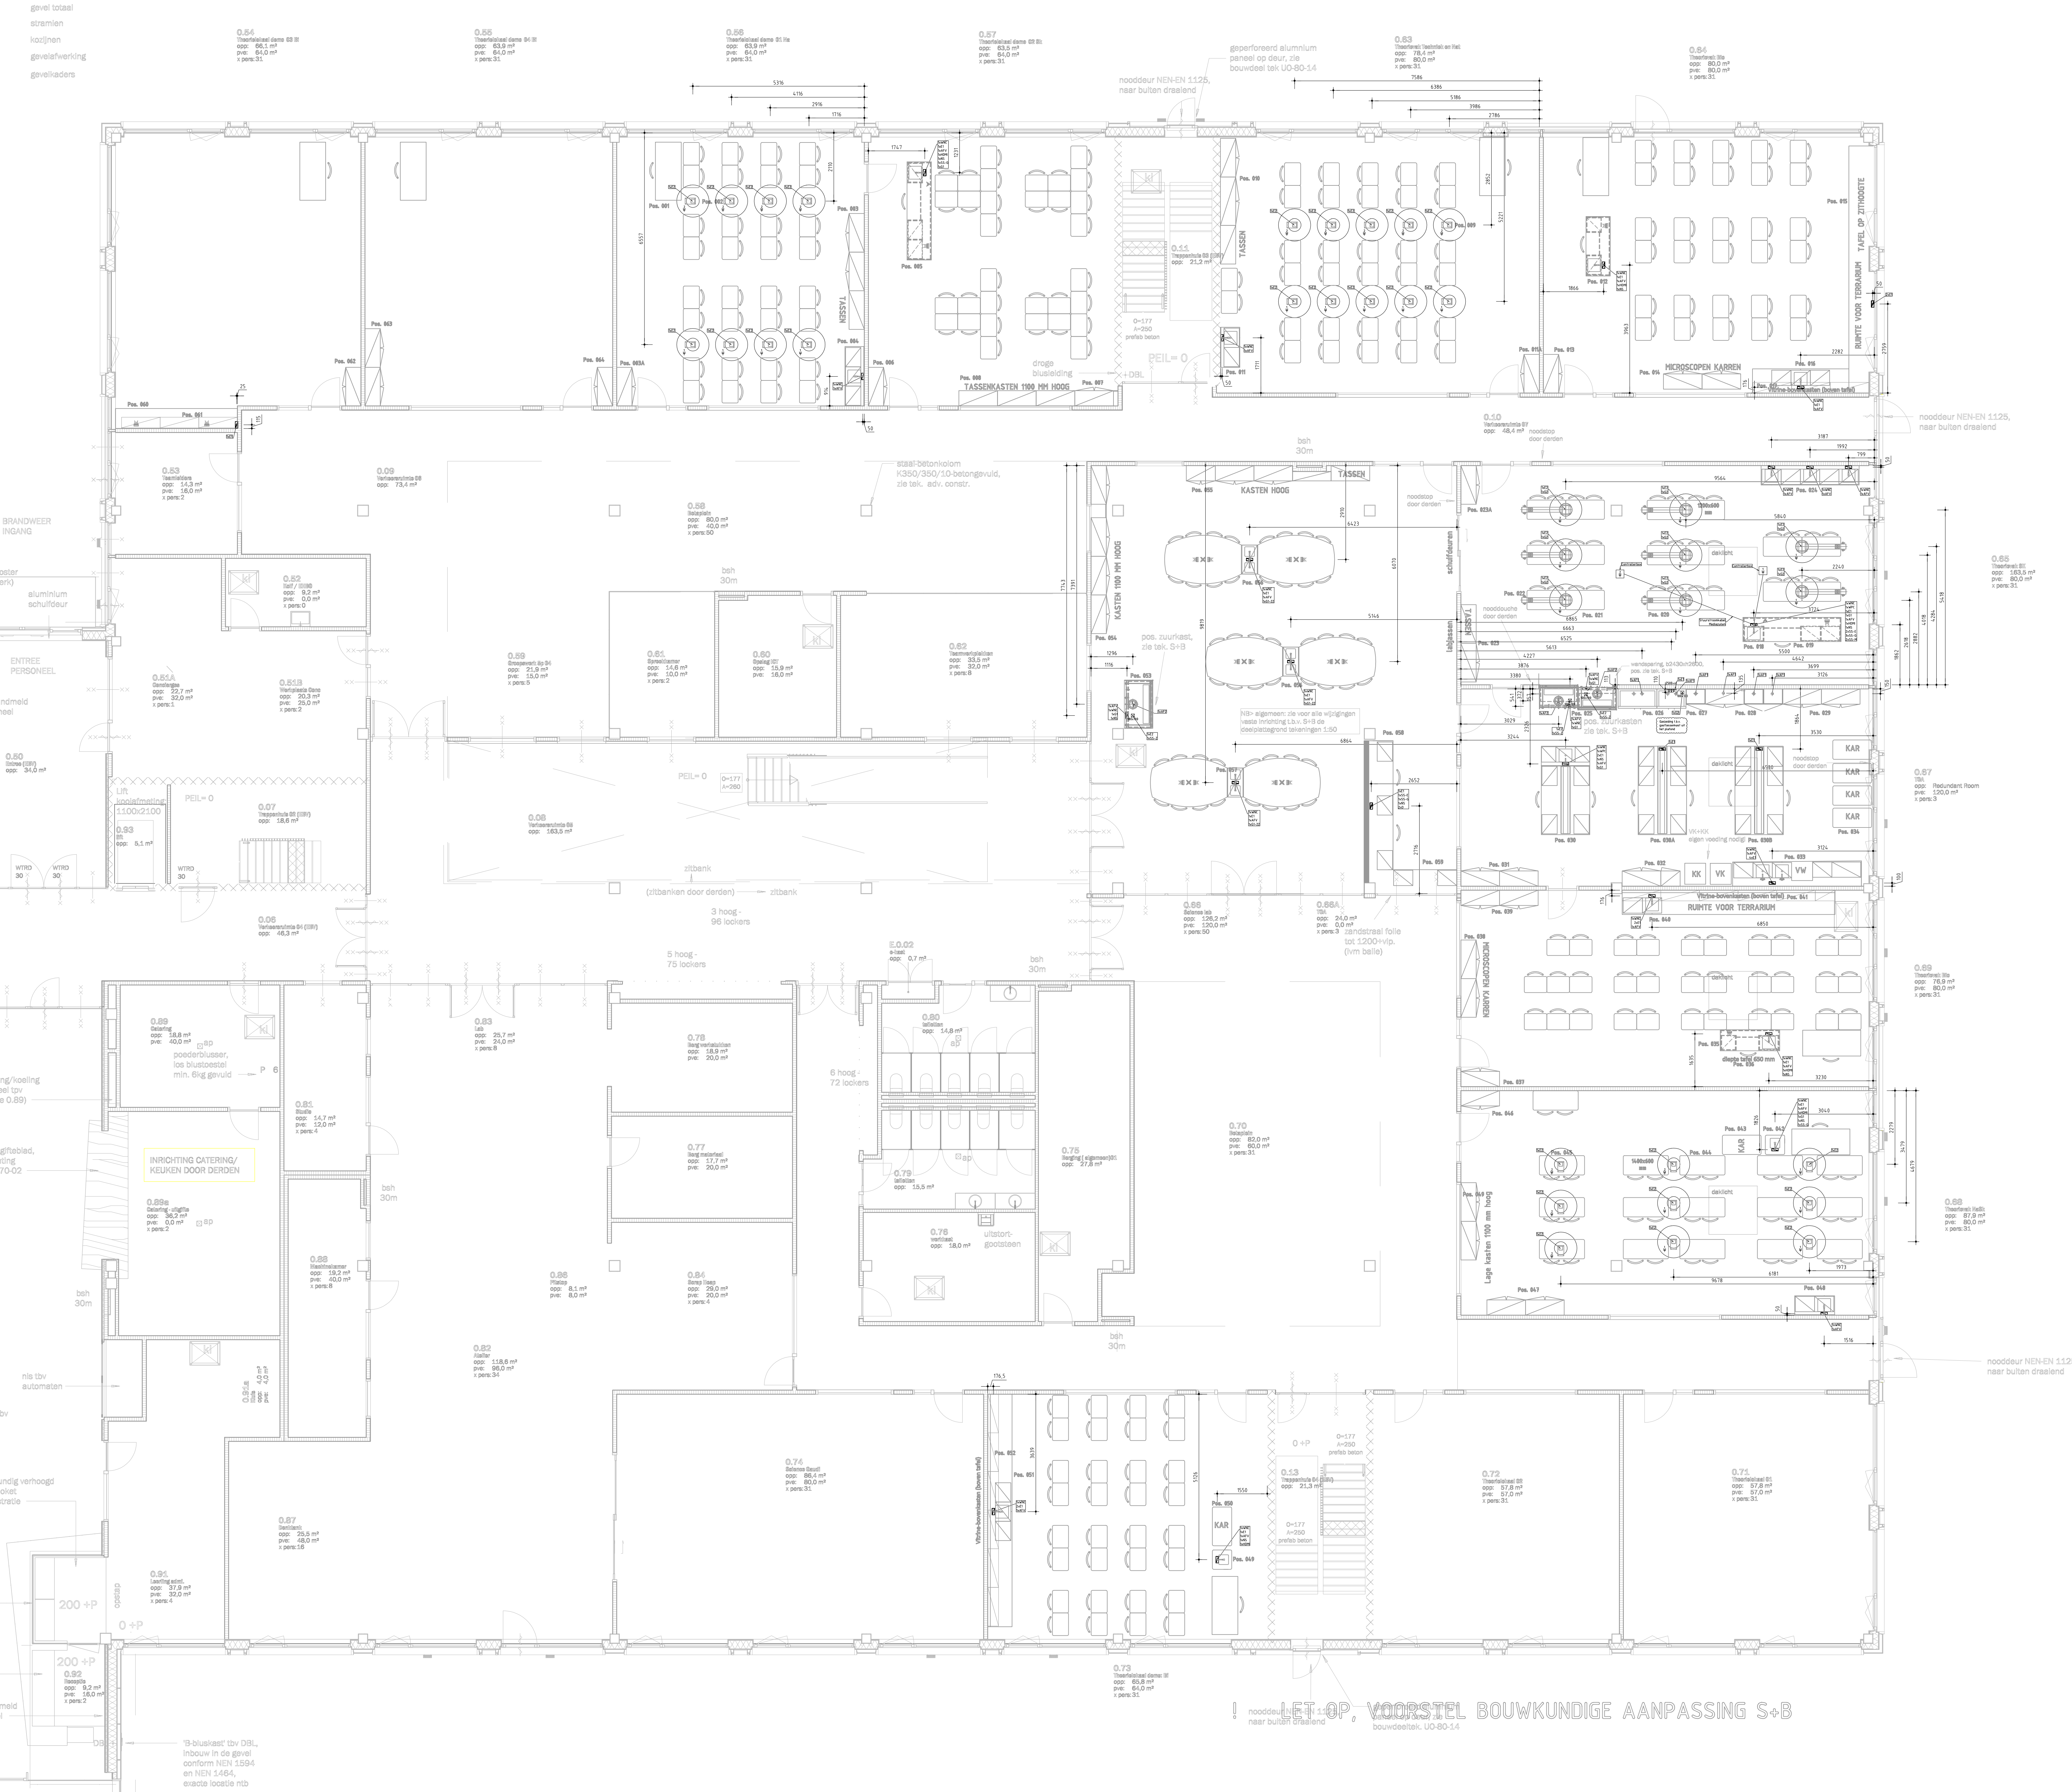

| GAS     |       |         |           |                |
|---------|-------|---------|-----------|----------------|
| MEDIA   |       | POSITIE | MATERIAAL | DIAMETER in mm |
| Aardgas | G1    | vloer   | koper     | 15             |
| Aardgas | G1-22 | vloer   | koper     | 22             |
| Aardgas | G2    | plafond | koper     | 15             |

| WATER             |     |         |           |                |
|-------------------|-----|---------|-----------|----------------|
| MEDIA             |     | POSITIE | MATERIAAL | DIAMETER in mm |
| Koudwater PROCESS | WNC | vloer   | koper     | 15             |
| Koudwater DRNK    | WPC | vloer   | koper     | 15             |
| Afvoer            | AFV | vloer   | PE        | 50             |

| ELEKTRA                           |      |         |               |                |
|-----------------------------------|------|---------|---------------|----------------|
| MEDIA                             |      | POSITIE | MATERIAAL     | DIAMETER in mm |
| 230V-16A                          | E1   | vloer   | Yevk 3x2.5mm² | -              |
| 230V-16A                          | E2   | plafond | Yevk 3x2.5mm² | -              |
| Data                              | D    | vloer   | -             | -              |
| HDMI                              | HDMI | vloer   | -             | -              |
| Bekabeling Noodstop               | NS   | vloer   | ntb           | -              |
| Bekabeling SS Elektra             | SS-E | vloer   | ntb           | -              |
| Bekabeling SS Gas                 | SS-G | vloer   | ntb           | -              |
| Bekabeling SS Mediatrui           | SS-M | vloer   | ntb           | -              |
| Bekabeling SS Tuurkast ventilator | SS-Z | plafond | ntb           | -              |

| VENTILATIE     |     |         |           |                |
|----------------|-----|---------|-----------|----------------|
| MEDIA          |     | POSITIE | MATERIAAL | DIAMETER in mm |
| Atzuiging Ø75  | AF1 | plafond | PVC       | 75             |
| Atzuiging Ø200 | AF2 | plafond | PP        | 200            |

Algemeen

- Afmetingen in millimeters.
- Naar tekening vermeld op tekening aanhouden.
- Sparingen afmetingen op tekening aanhouden.
- Sparingen met water of gas, afsluiter(s) plaatsen.
- Afsluiters, terugslagkleppen en gasgebruikkleppen te leveren en plaatsen door derden.
- Projectmatige wijzigingen voorbehouden.

LET OP: VOORSTEL BOUWKUNDIGE AANPASSING S+B