




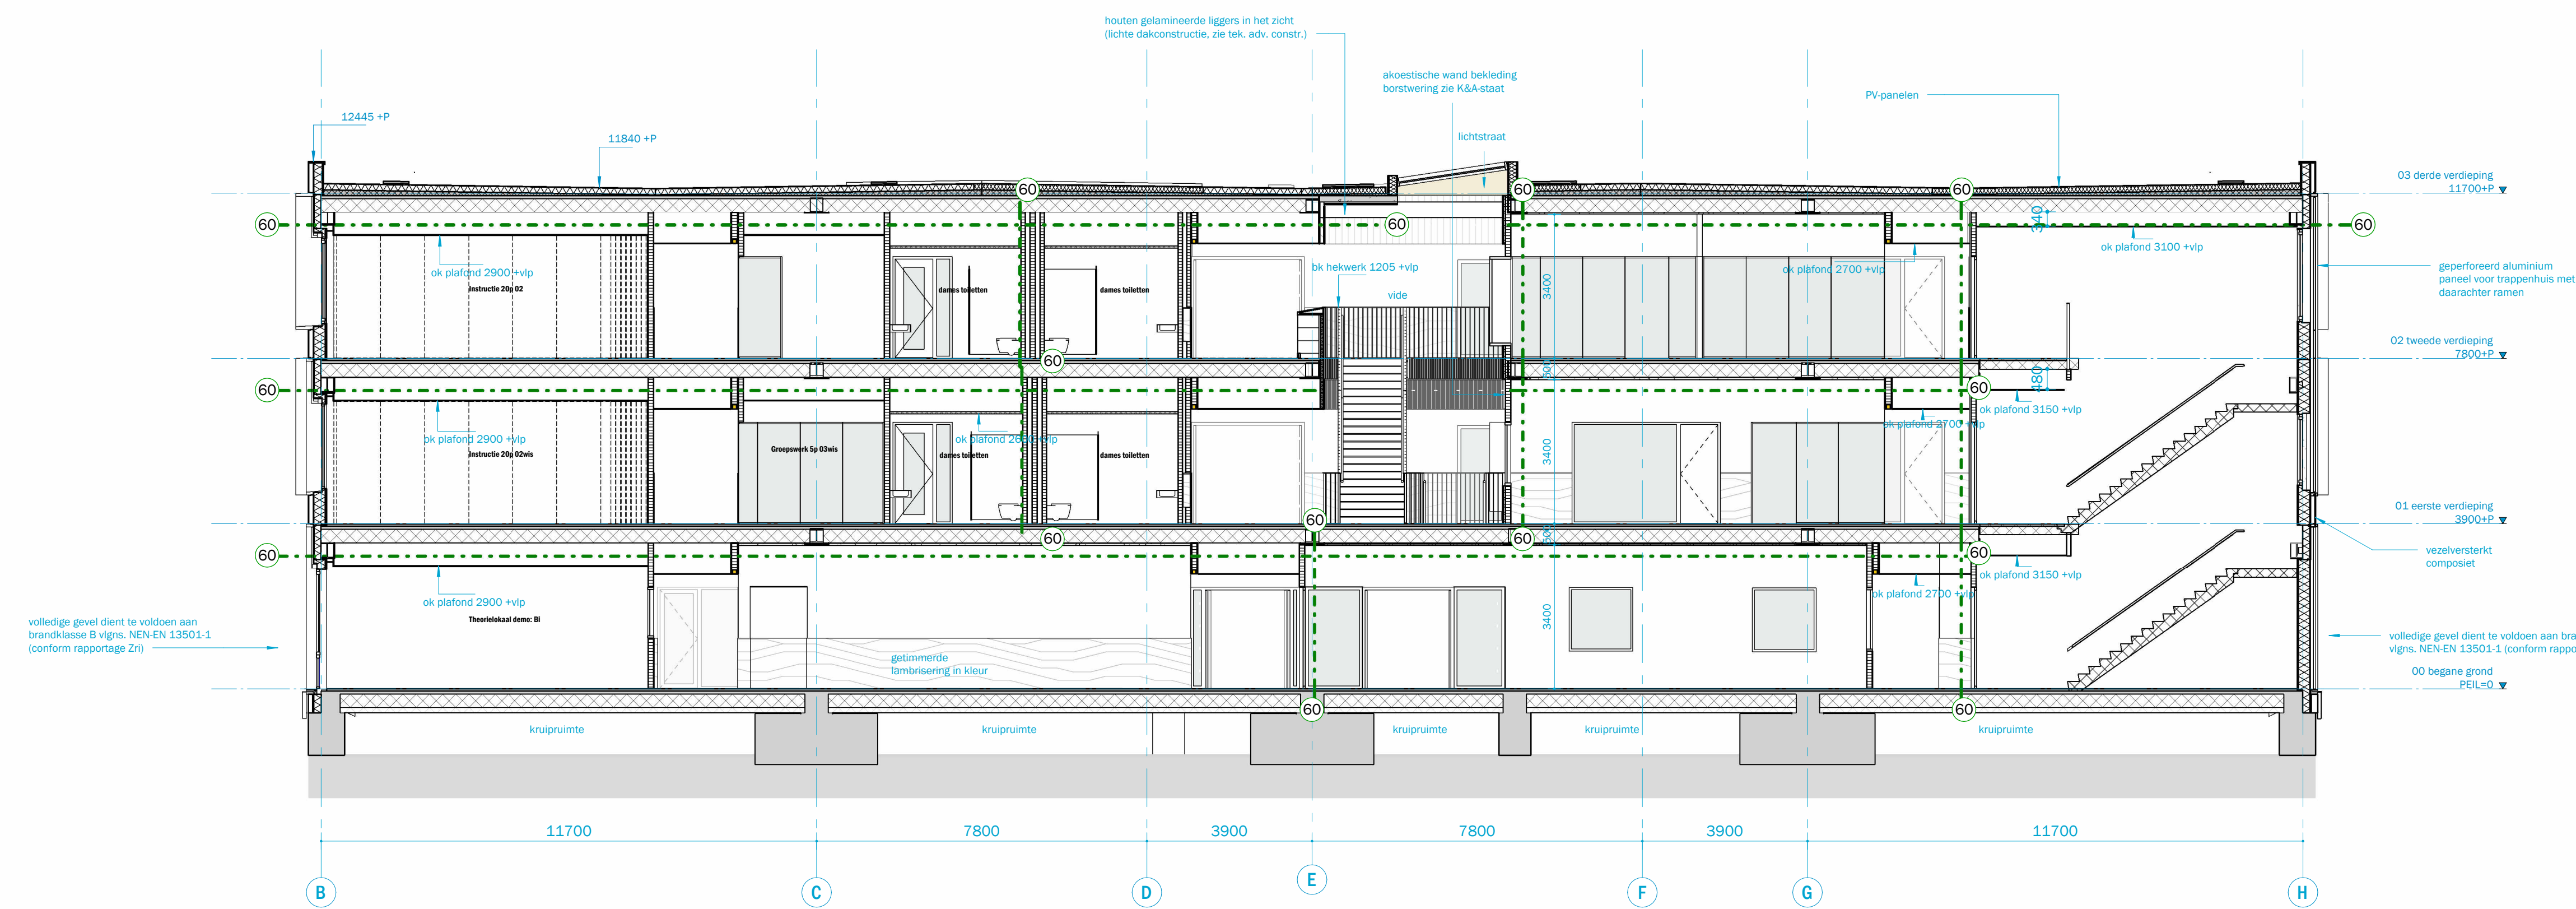


doorsnede F

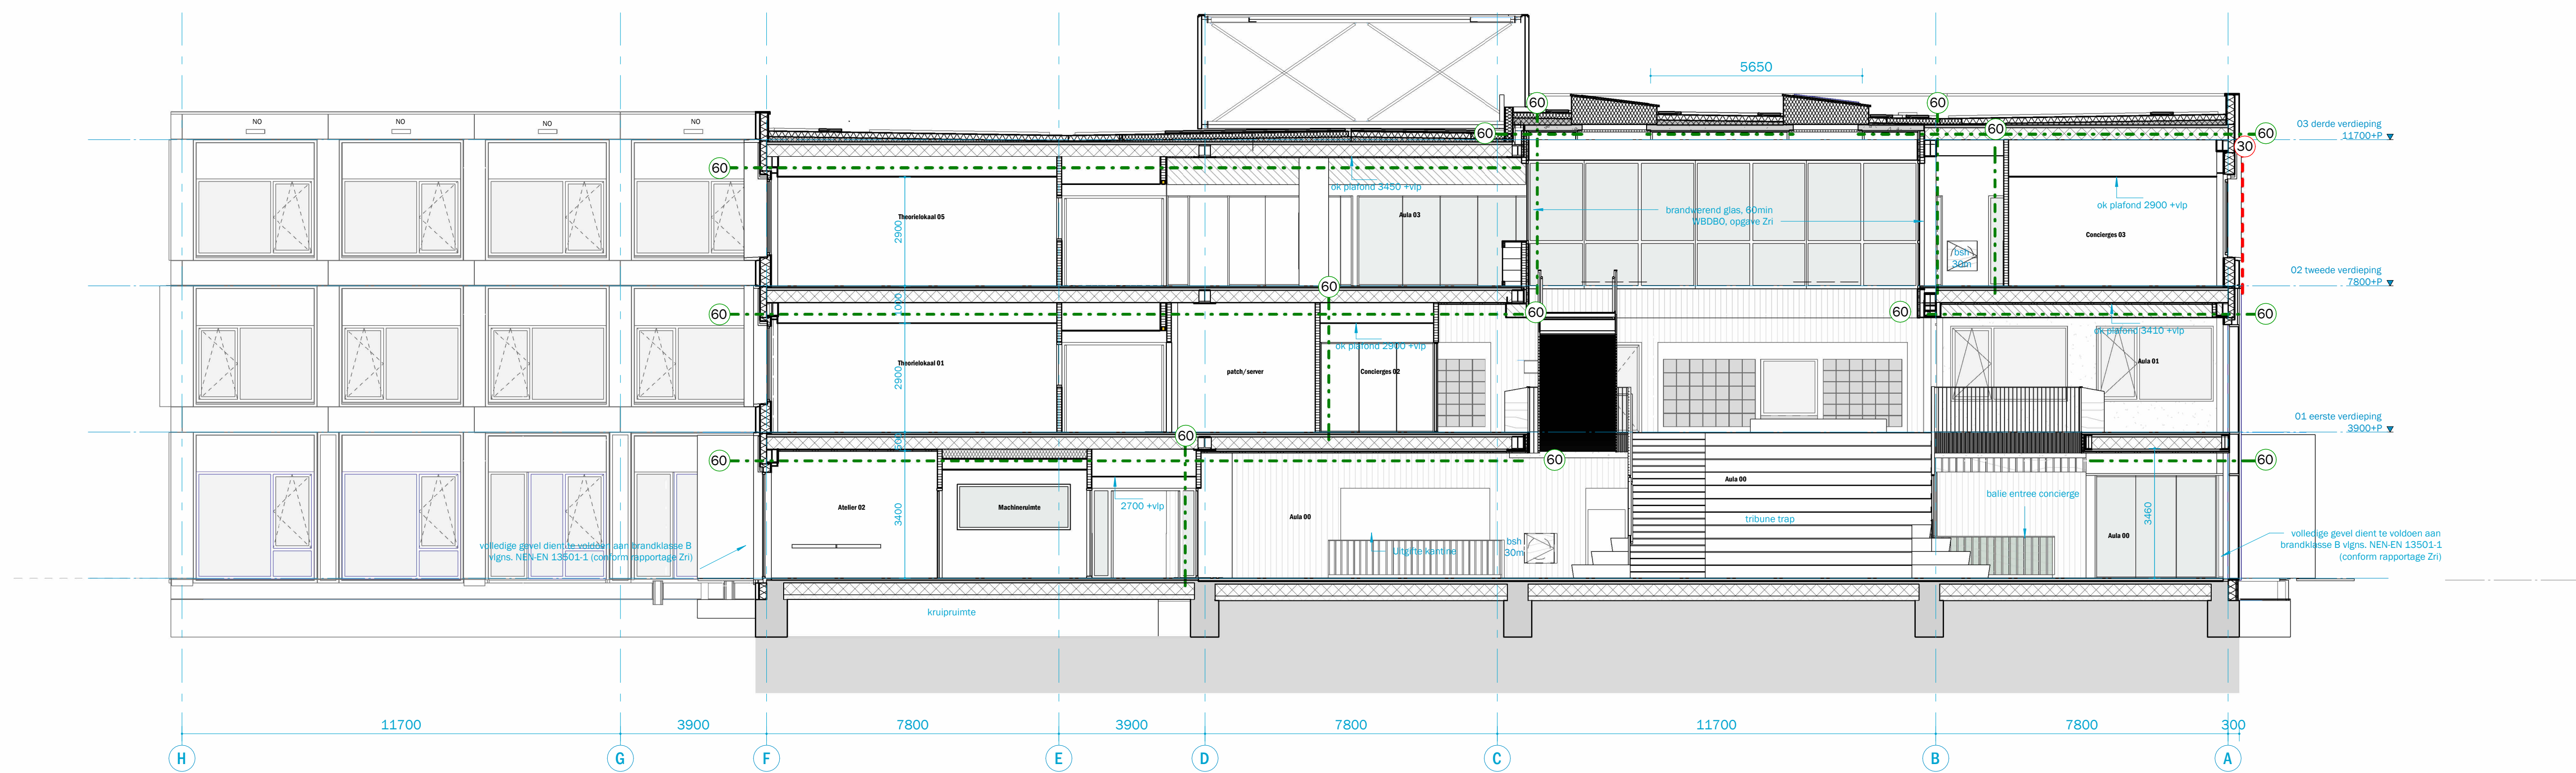

doorsnede G

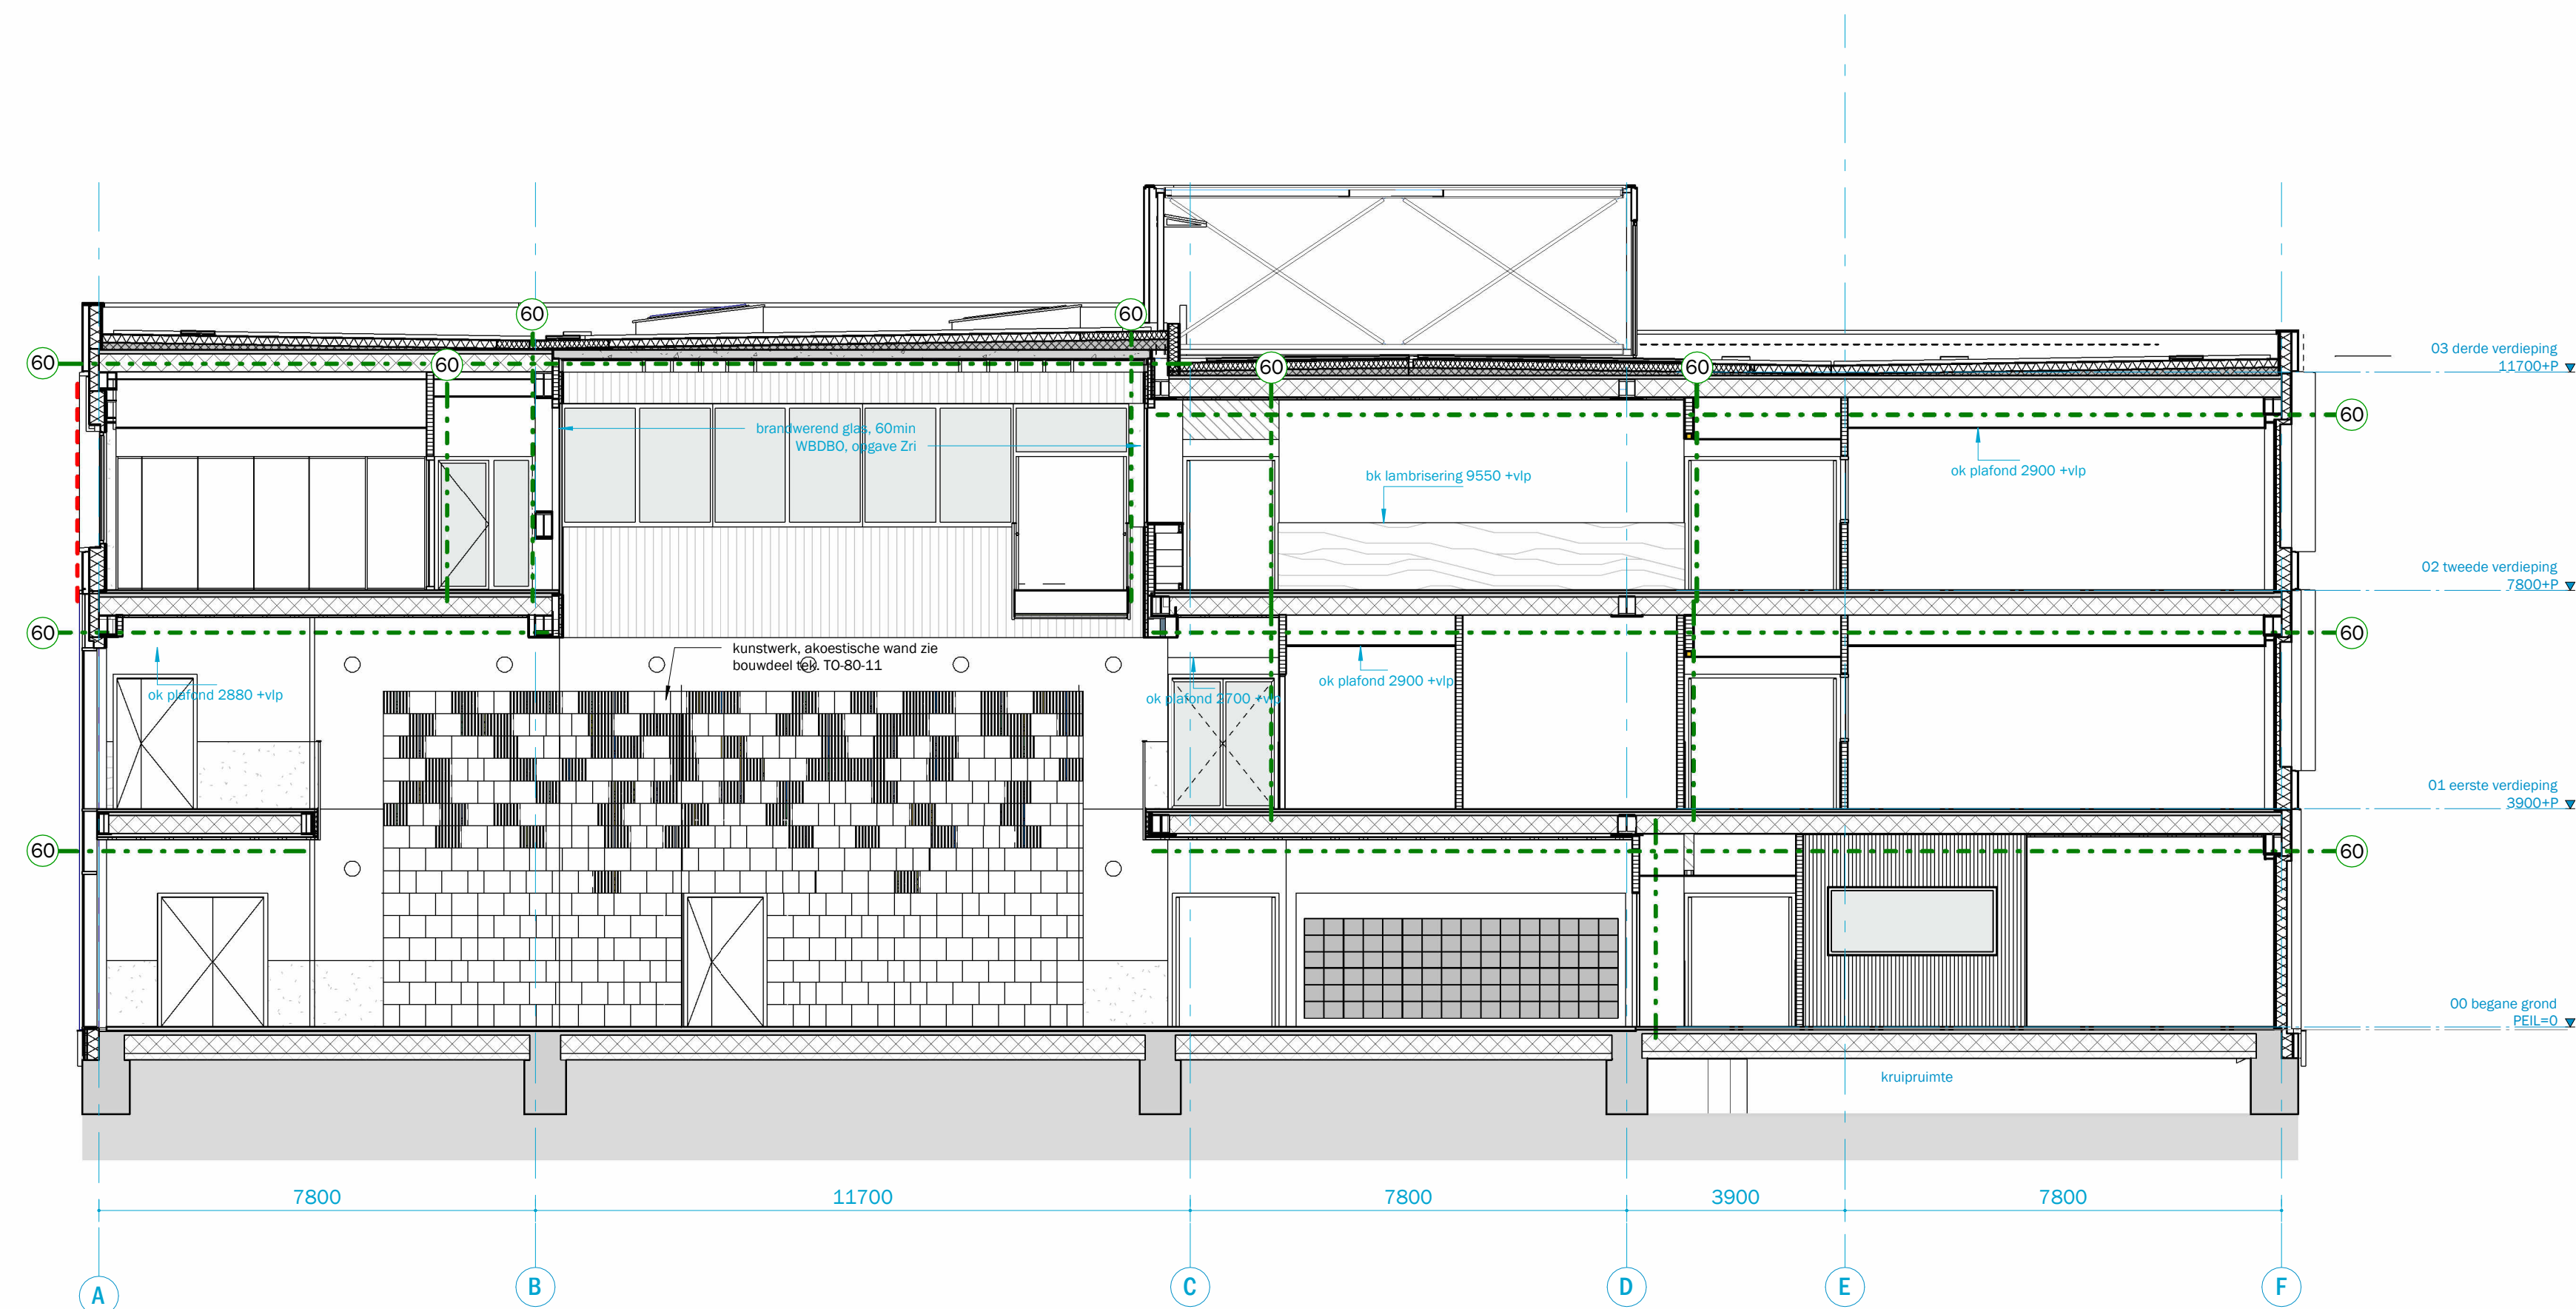

doorsnede H

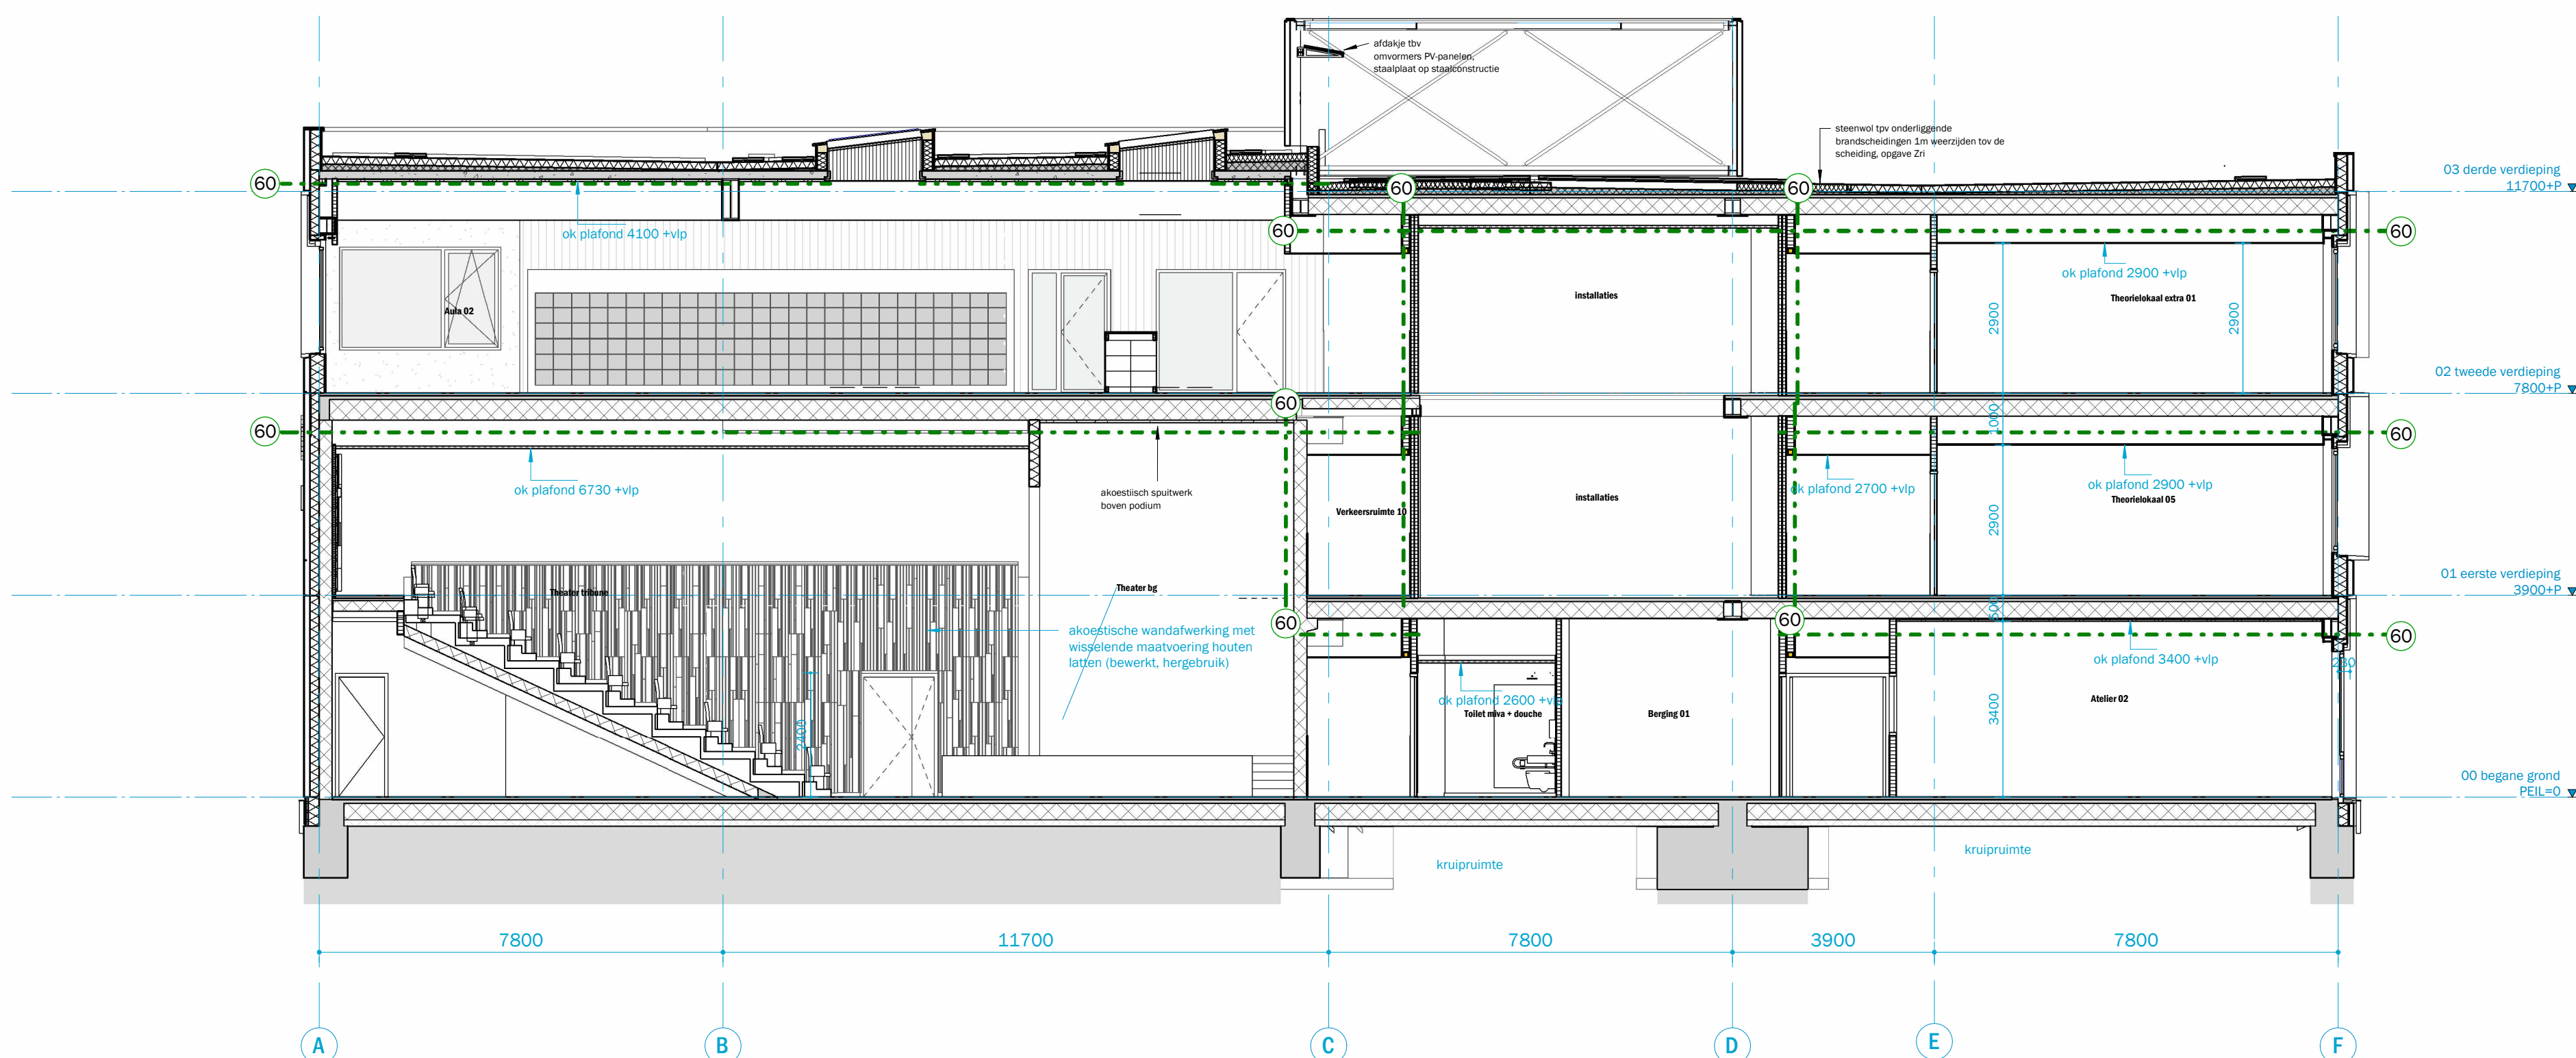

doorsnede I

zie voor bouwkundig renvoer UO-06-01
-zie voor installaties onderdelen (o.a. vluchtroute-aanduiding en noodverlichting: tekeningen van de installatie adviseur (Galema)
-zie voor constructieve onderdelen tekeningen van de adviseur constructies (Swinn)

