



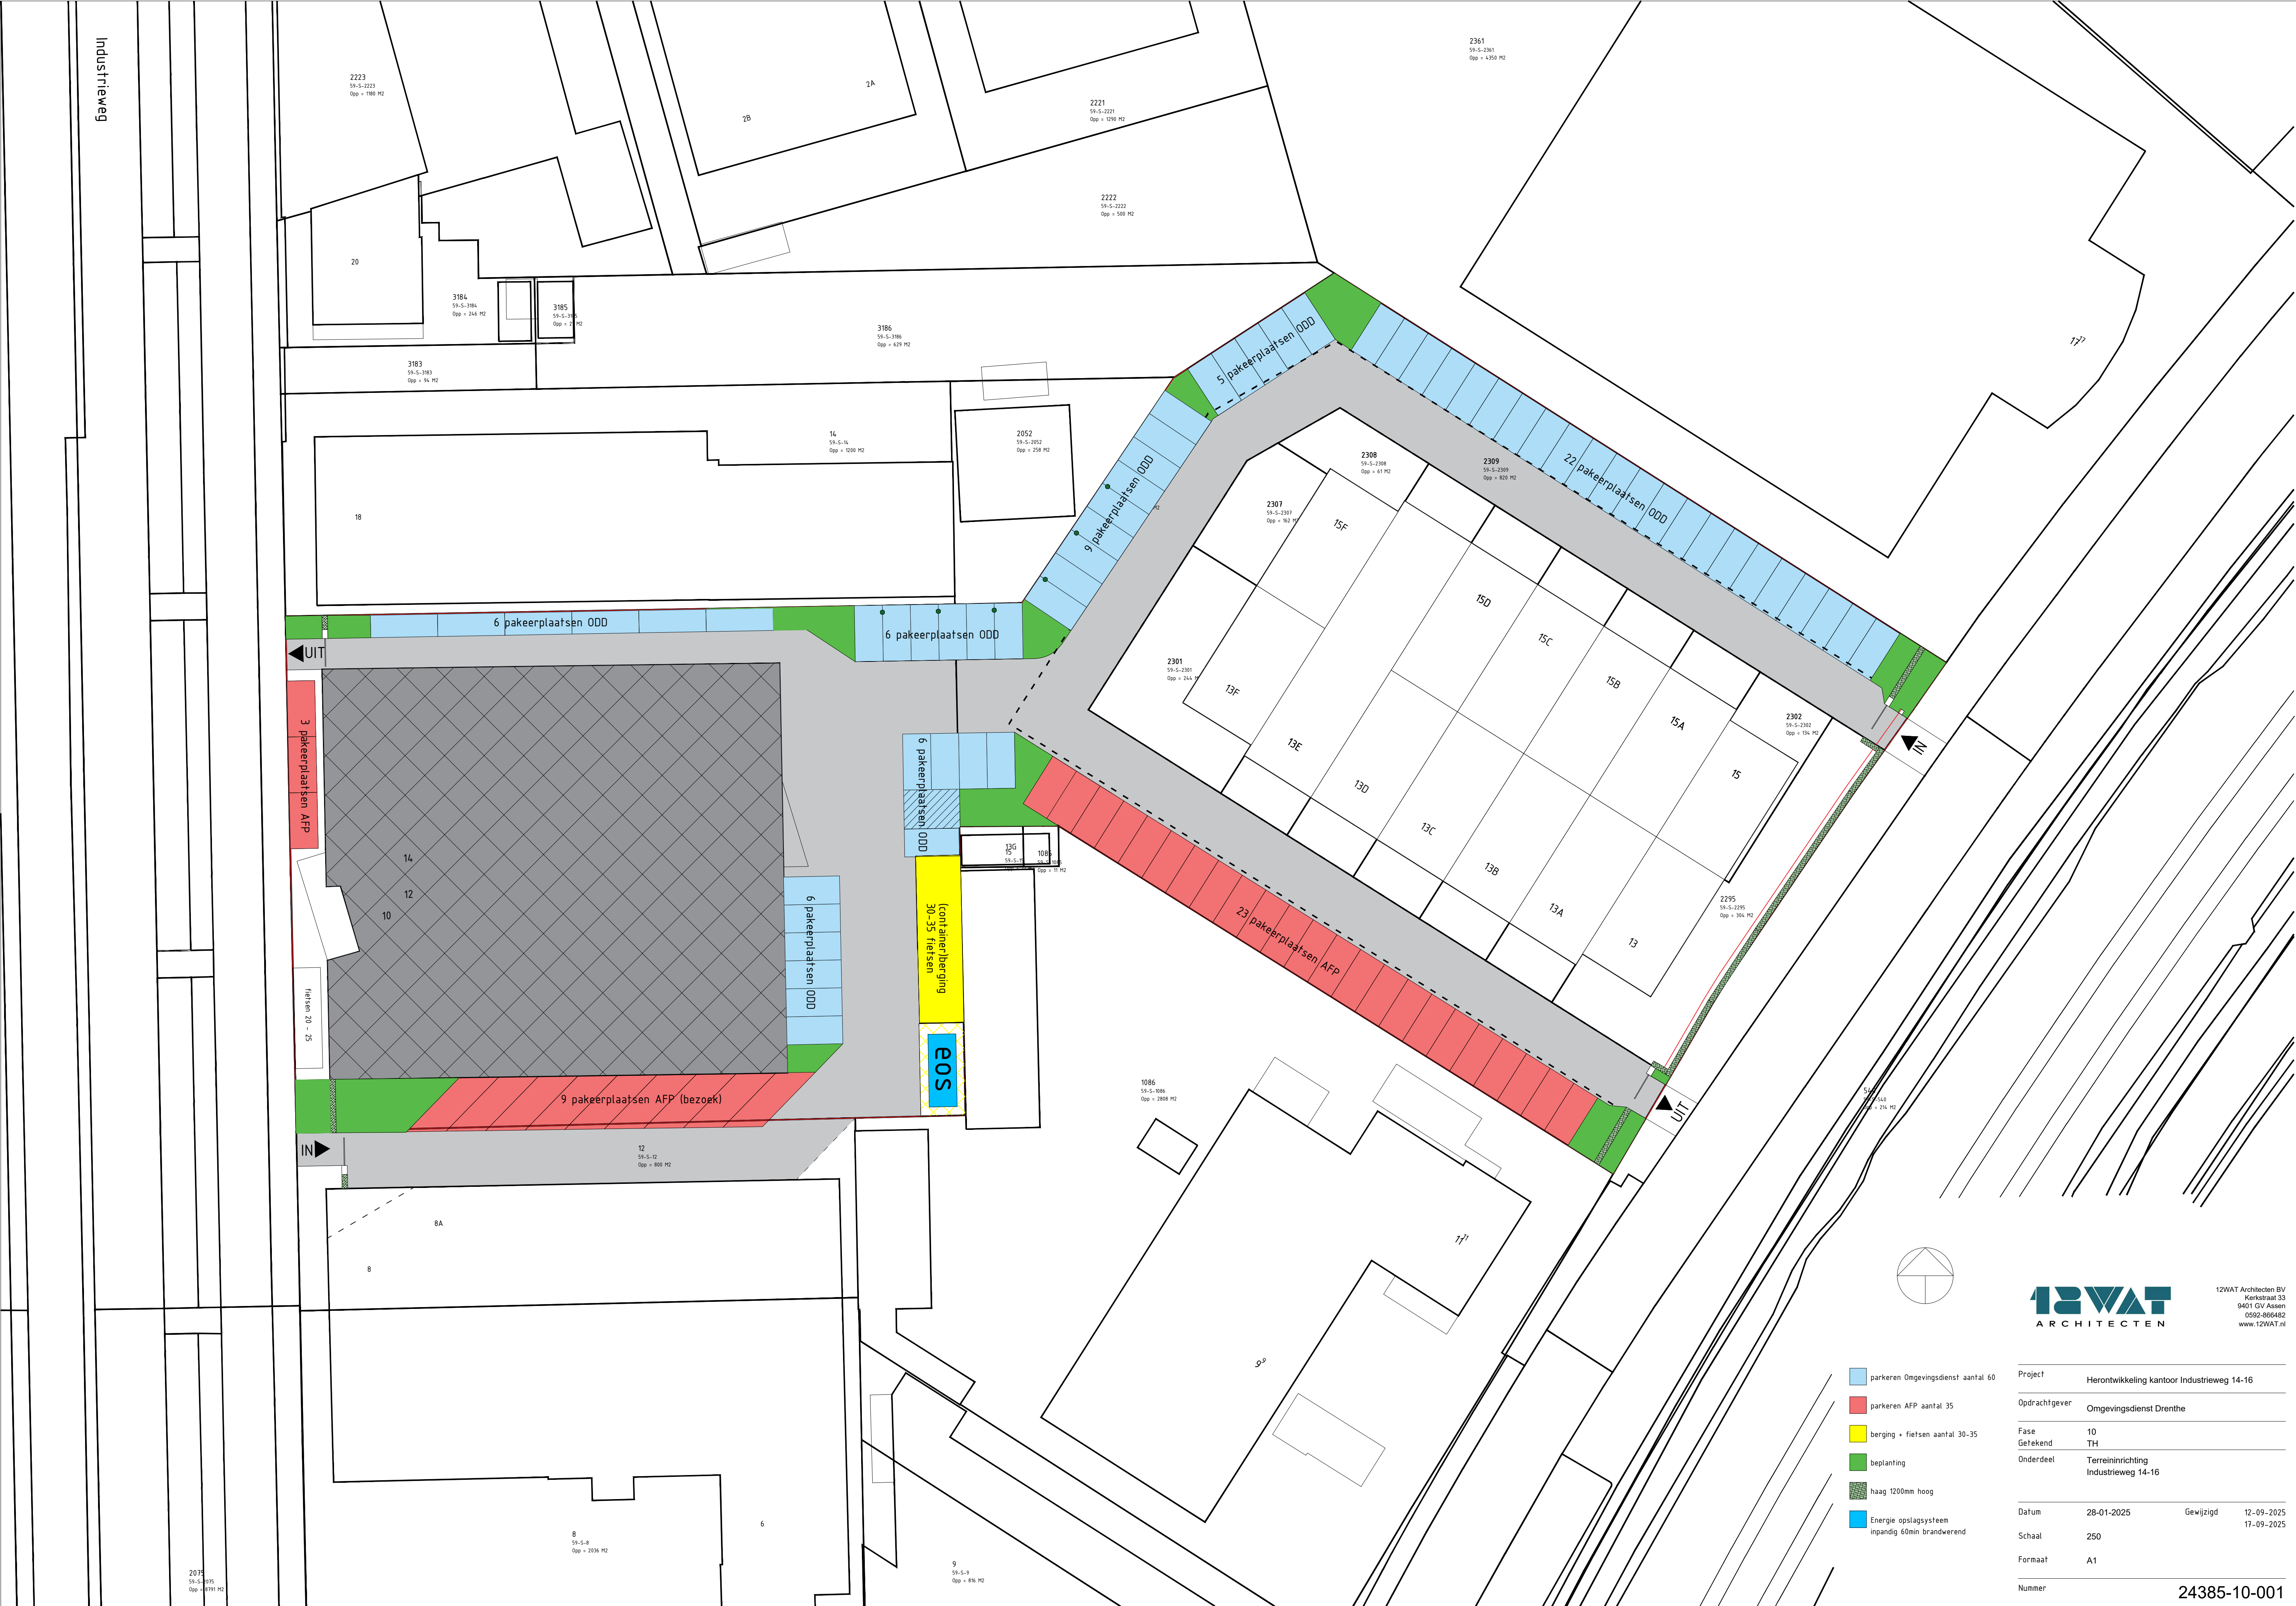

Industrieweg

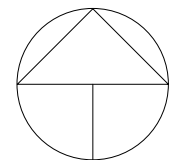

12WAT Architecten BV
Kerkstraat 33
9401 GV Assen
0592-866482
www.12WAT.nl

Project	Herontwikkeling kantoor Industrieweg 14-16		
Opdrachtgever	Omgevingsdienst Drenthe		
Fase	10		
Geleidend	TH		
Onderdeel	Terreinrichting Industrieweg 14-16		
Datum	28-01-2025	Gewijzigd	12-09-2025
Schaal	250		
Formaat	A1		
Nummer	24385-10-001		

- parkeren Omgevingsdienst aantal 60
- parkeren AFP aantal 35
- berging + fietsen aantal 30-35
- beplanting
- haag 1200mm hoog
- Energie opslagsysteem
inpassig 60min brandwerend