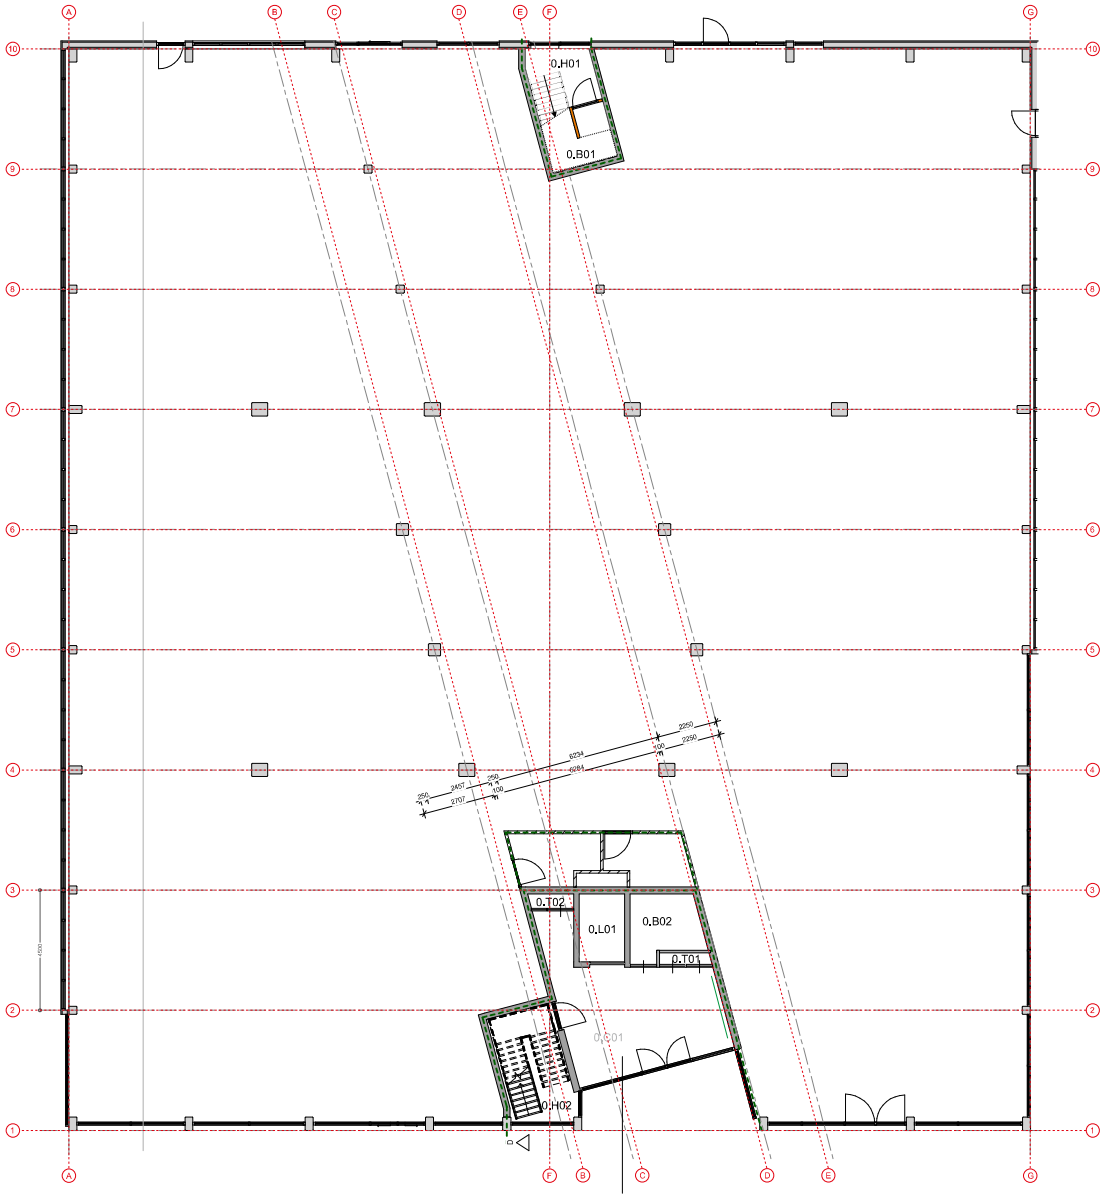

RUIMTENUMMERING
0. = Verdieping

N = Noordvleugel
Z = Zuidvleugel

B = Berging / Opslag / Werkkast
C = Centrale hal
F = Facilitaire ruimte
H = trappenHuis
K= Kleed- & Doucheruimte
L= Lift
S = Sanitair
T = Techniek / Patch / Meterkast

01 Ruimte- of gebiednummer

BG

DICK DE JONG interieurarchitekt
Antillenweg 132 8931 BW Leeuwarden T (058) 216 74 35 info@dickdejong.nl www.dickdejong.nl
IBAN NL29INGB 0004 2171 55 architektenregister 4.890203.034 btw nr. 0012.44.397.B.23 KvK 01181425

ODDrenthe
Industrieweg 14-16 Assen
Schaal 1:100 / A1
G.B. Efdé
250724

Omgevingsdienst Drenthe