

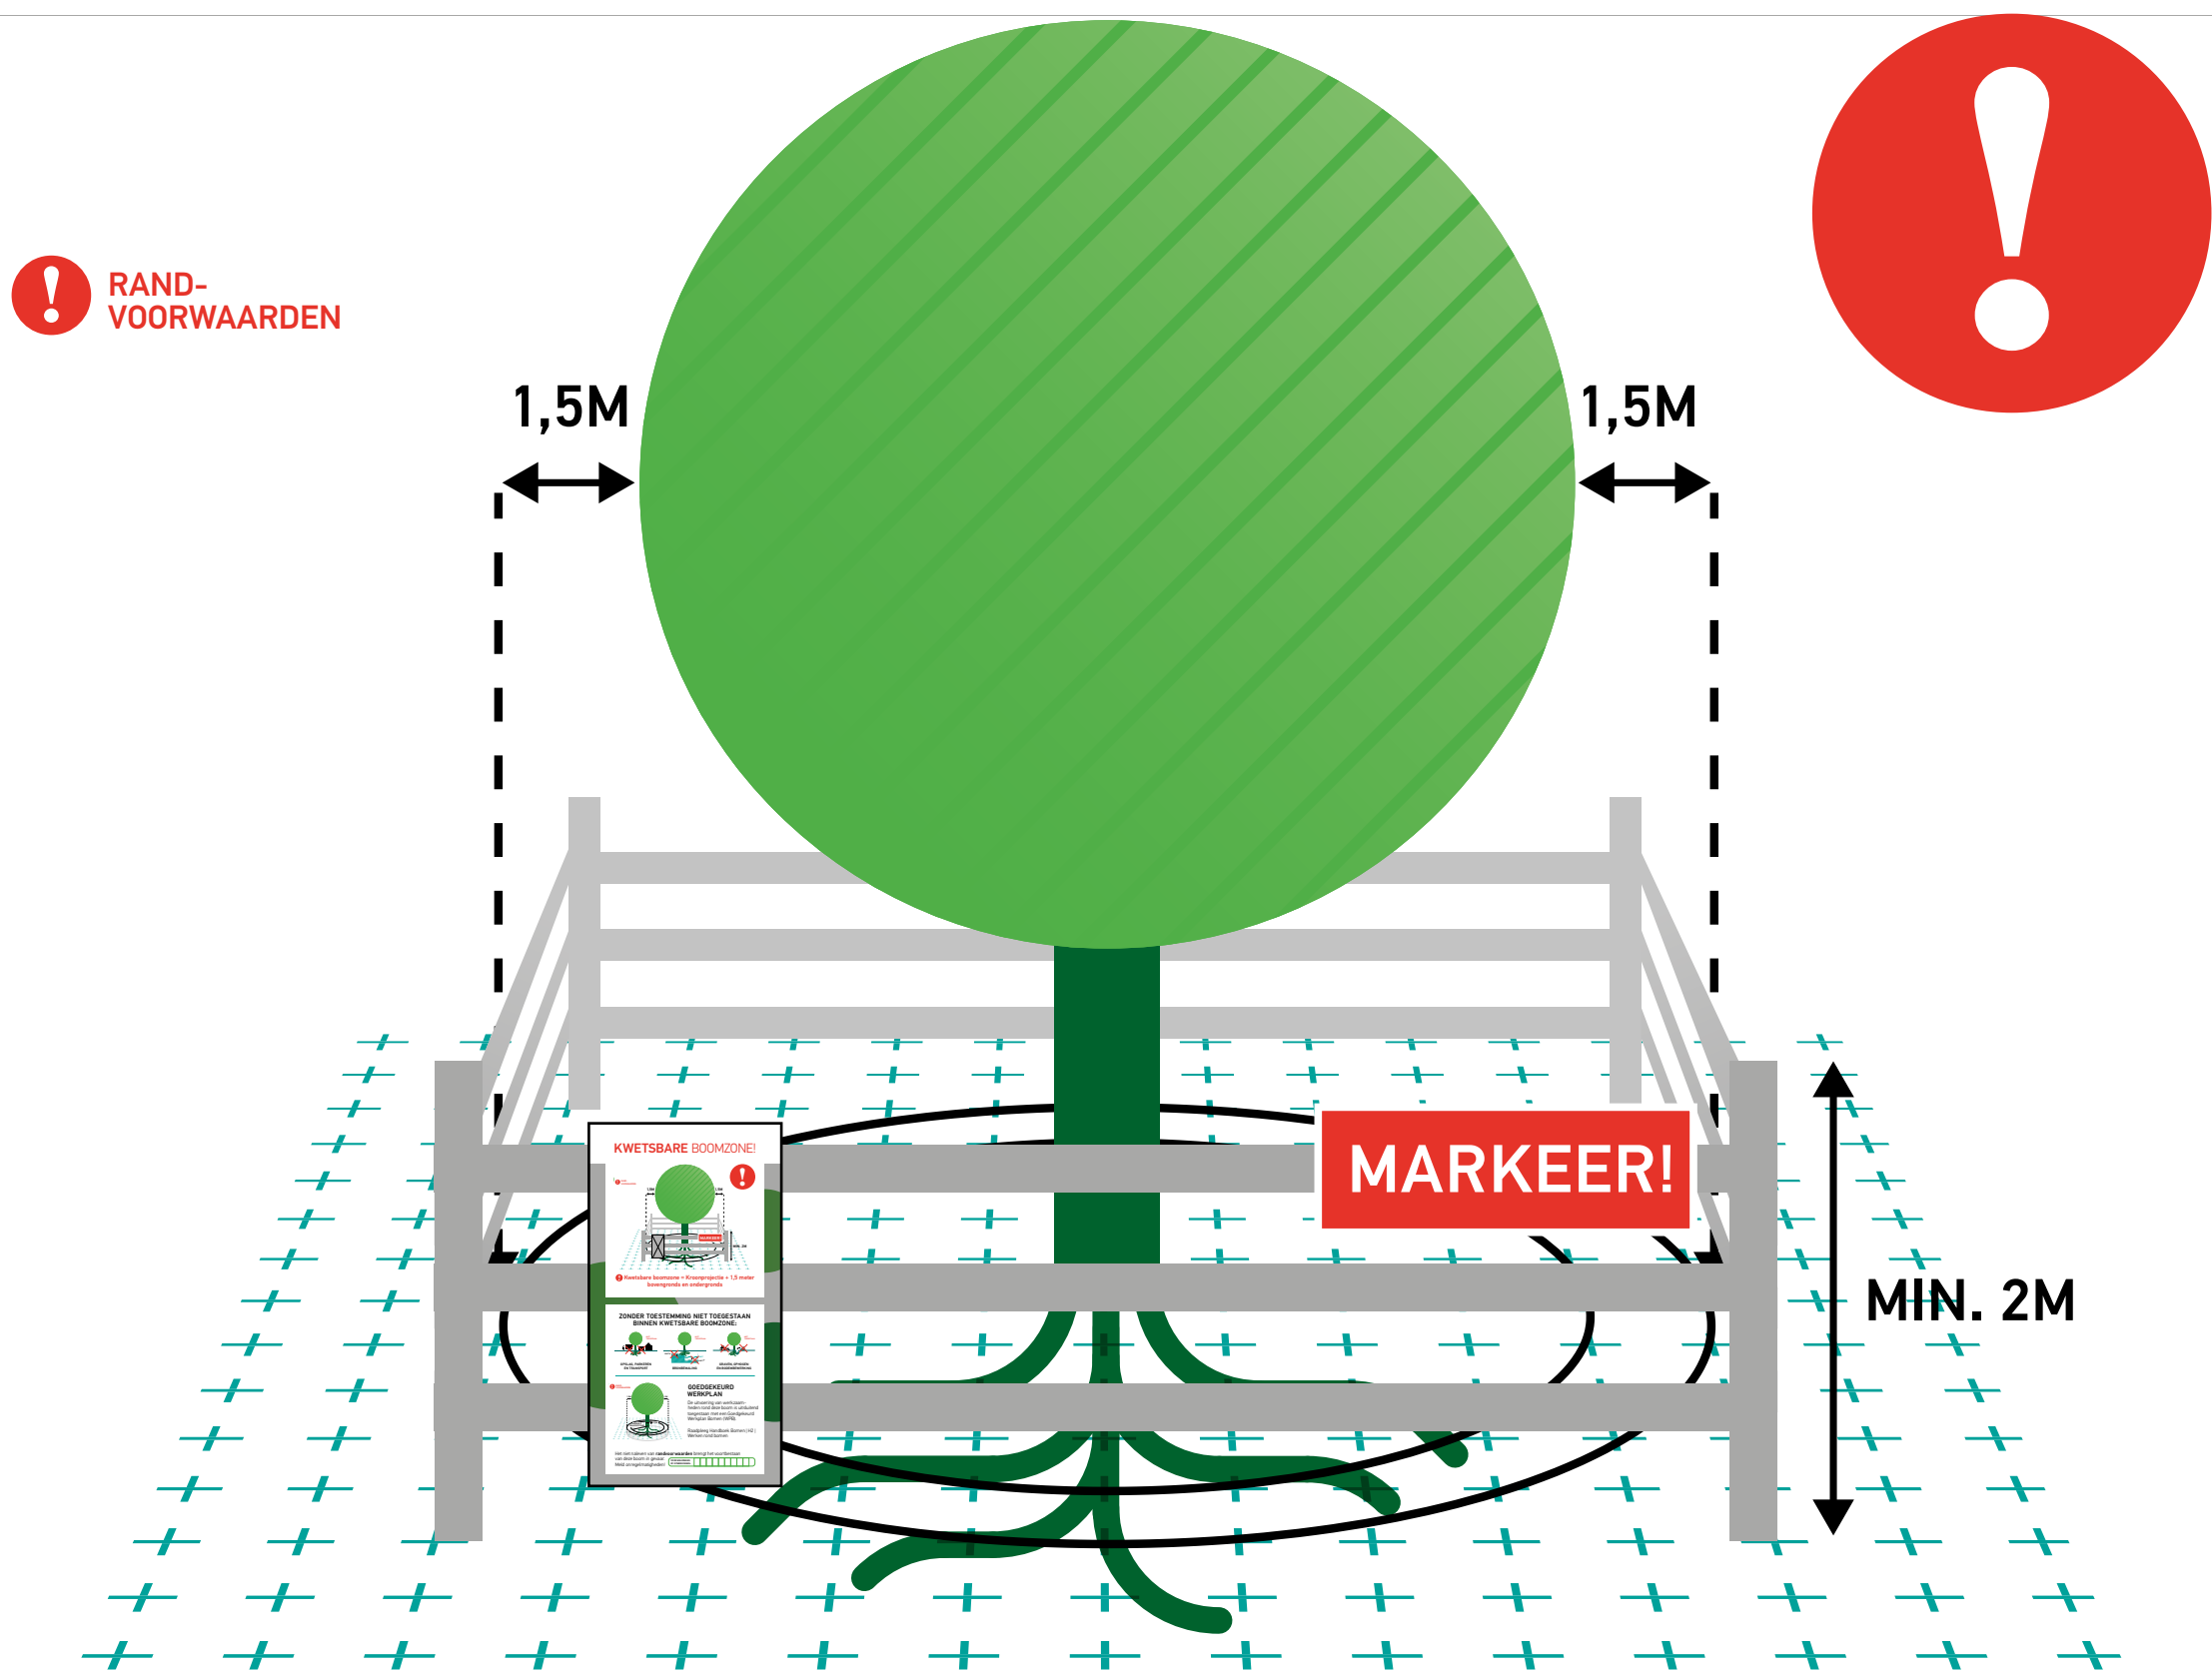


KWETSBARE BOOMZONE!

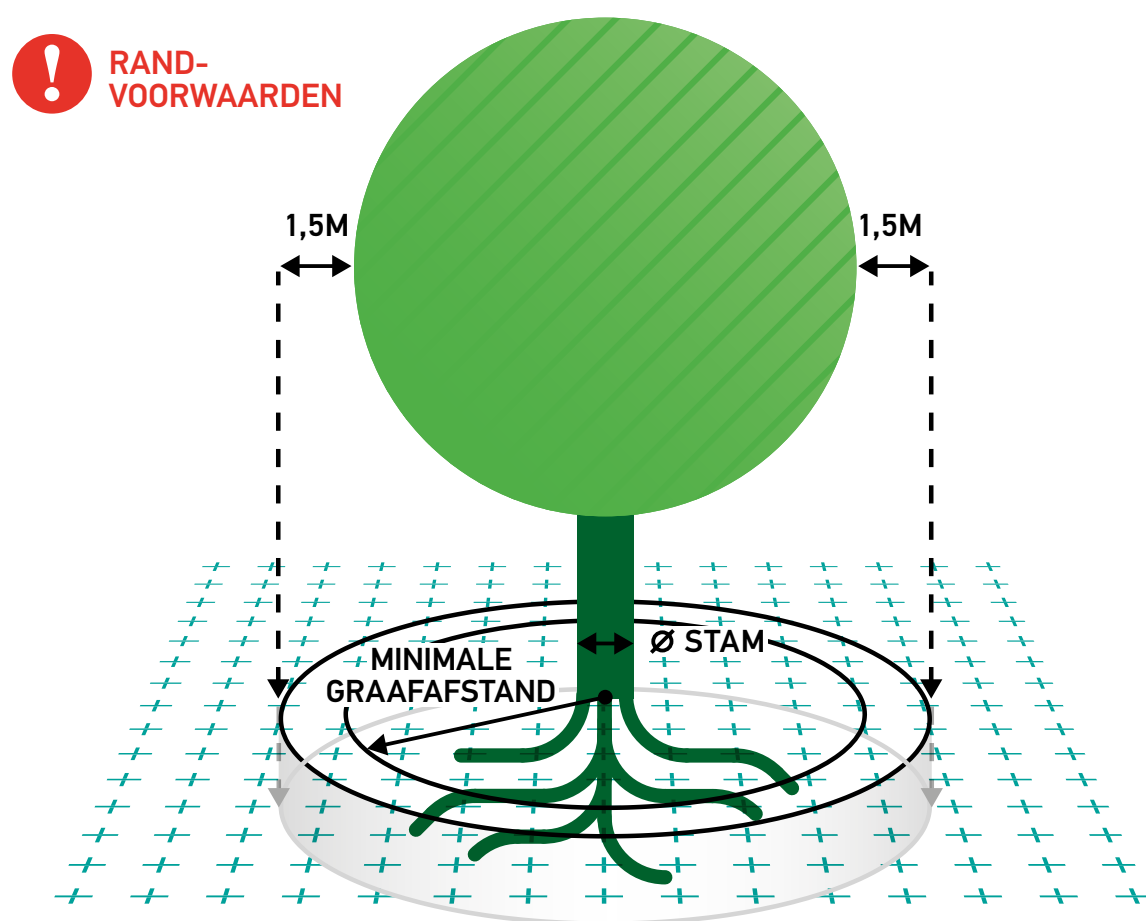

! Kwetsbare boomzone = Kroonprojectie + 1,5 meter bovengronds en ondergronds

**ZONDER TOESTEMMING NIET TOEGESTAAN
BINNEN KWETSBARE BOOMZONE:**

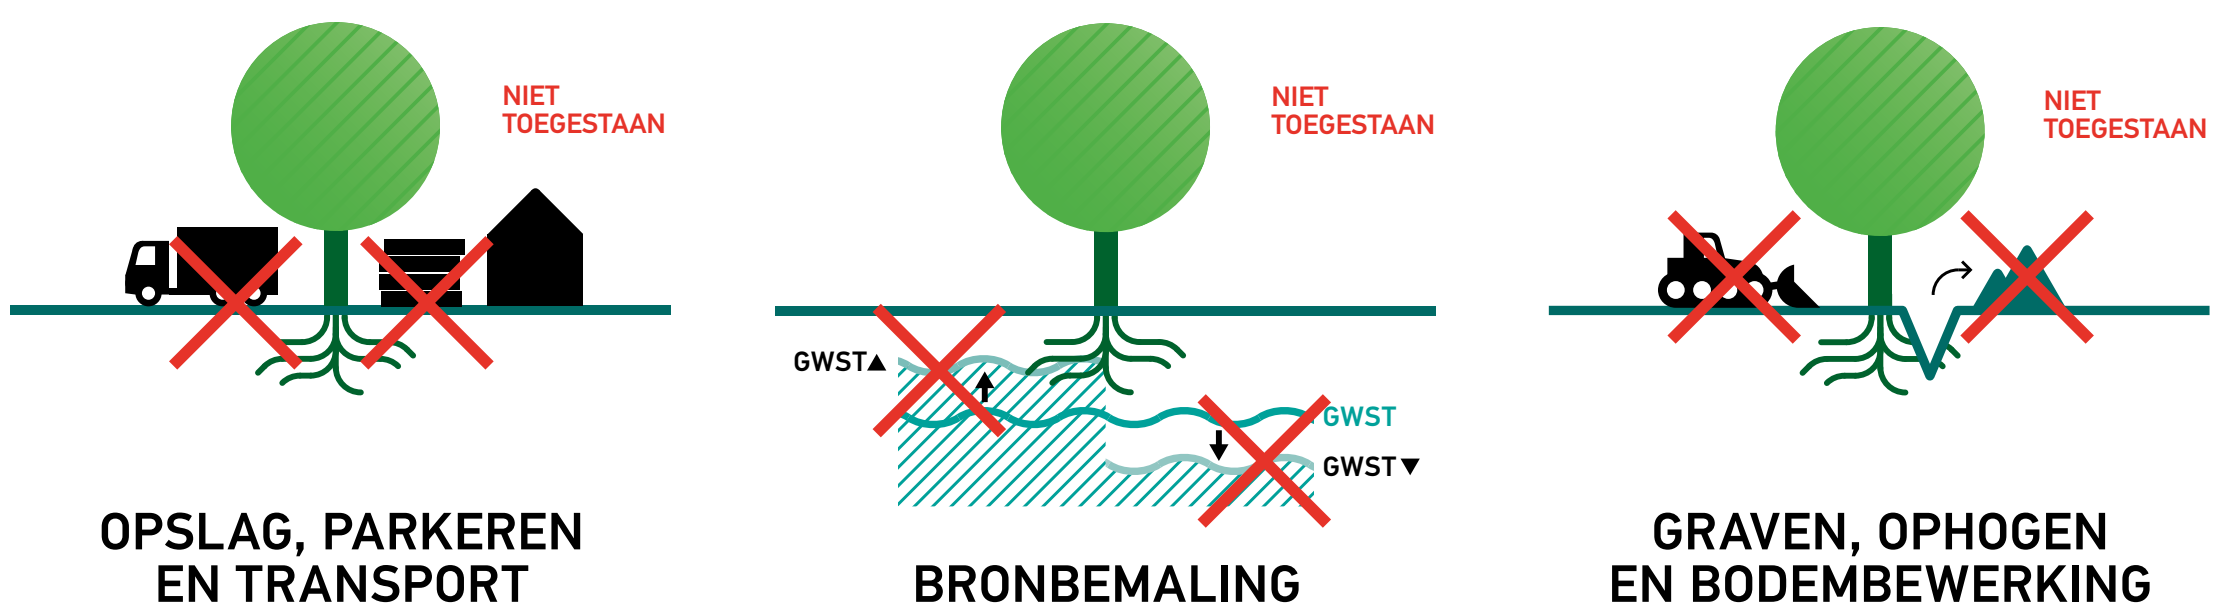

GOEDGEKEURD WERKPLAN

De uitvoering van werkzaamheden rond deze boom is uitsluitend toegestaan met een Goedgekeurd Werkplan Bomen (WPB).

Raadpleeg Handboek Bomen | H2 |
Werken rond bomen

Het niet naleven van **randvoorwaarden** brengt het voortbestaan van deze boom in gevaar. Meld onregelmatigheden!

VOOR MELDINGEN OF OPMERKINGEN:

**VOOR MELDINGEN
OF OPMERKINGEN:**