


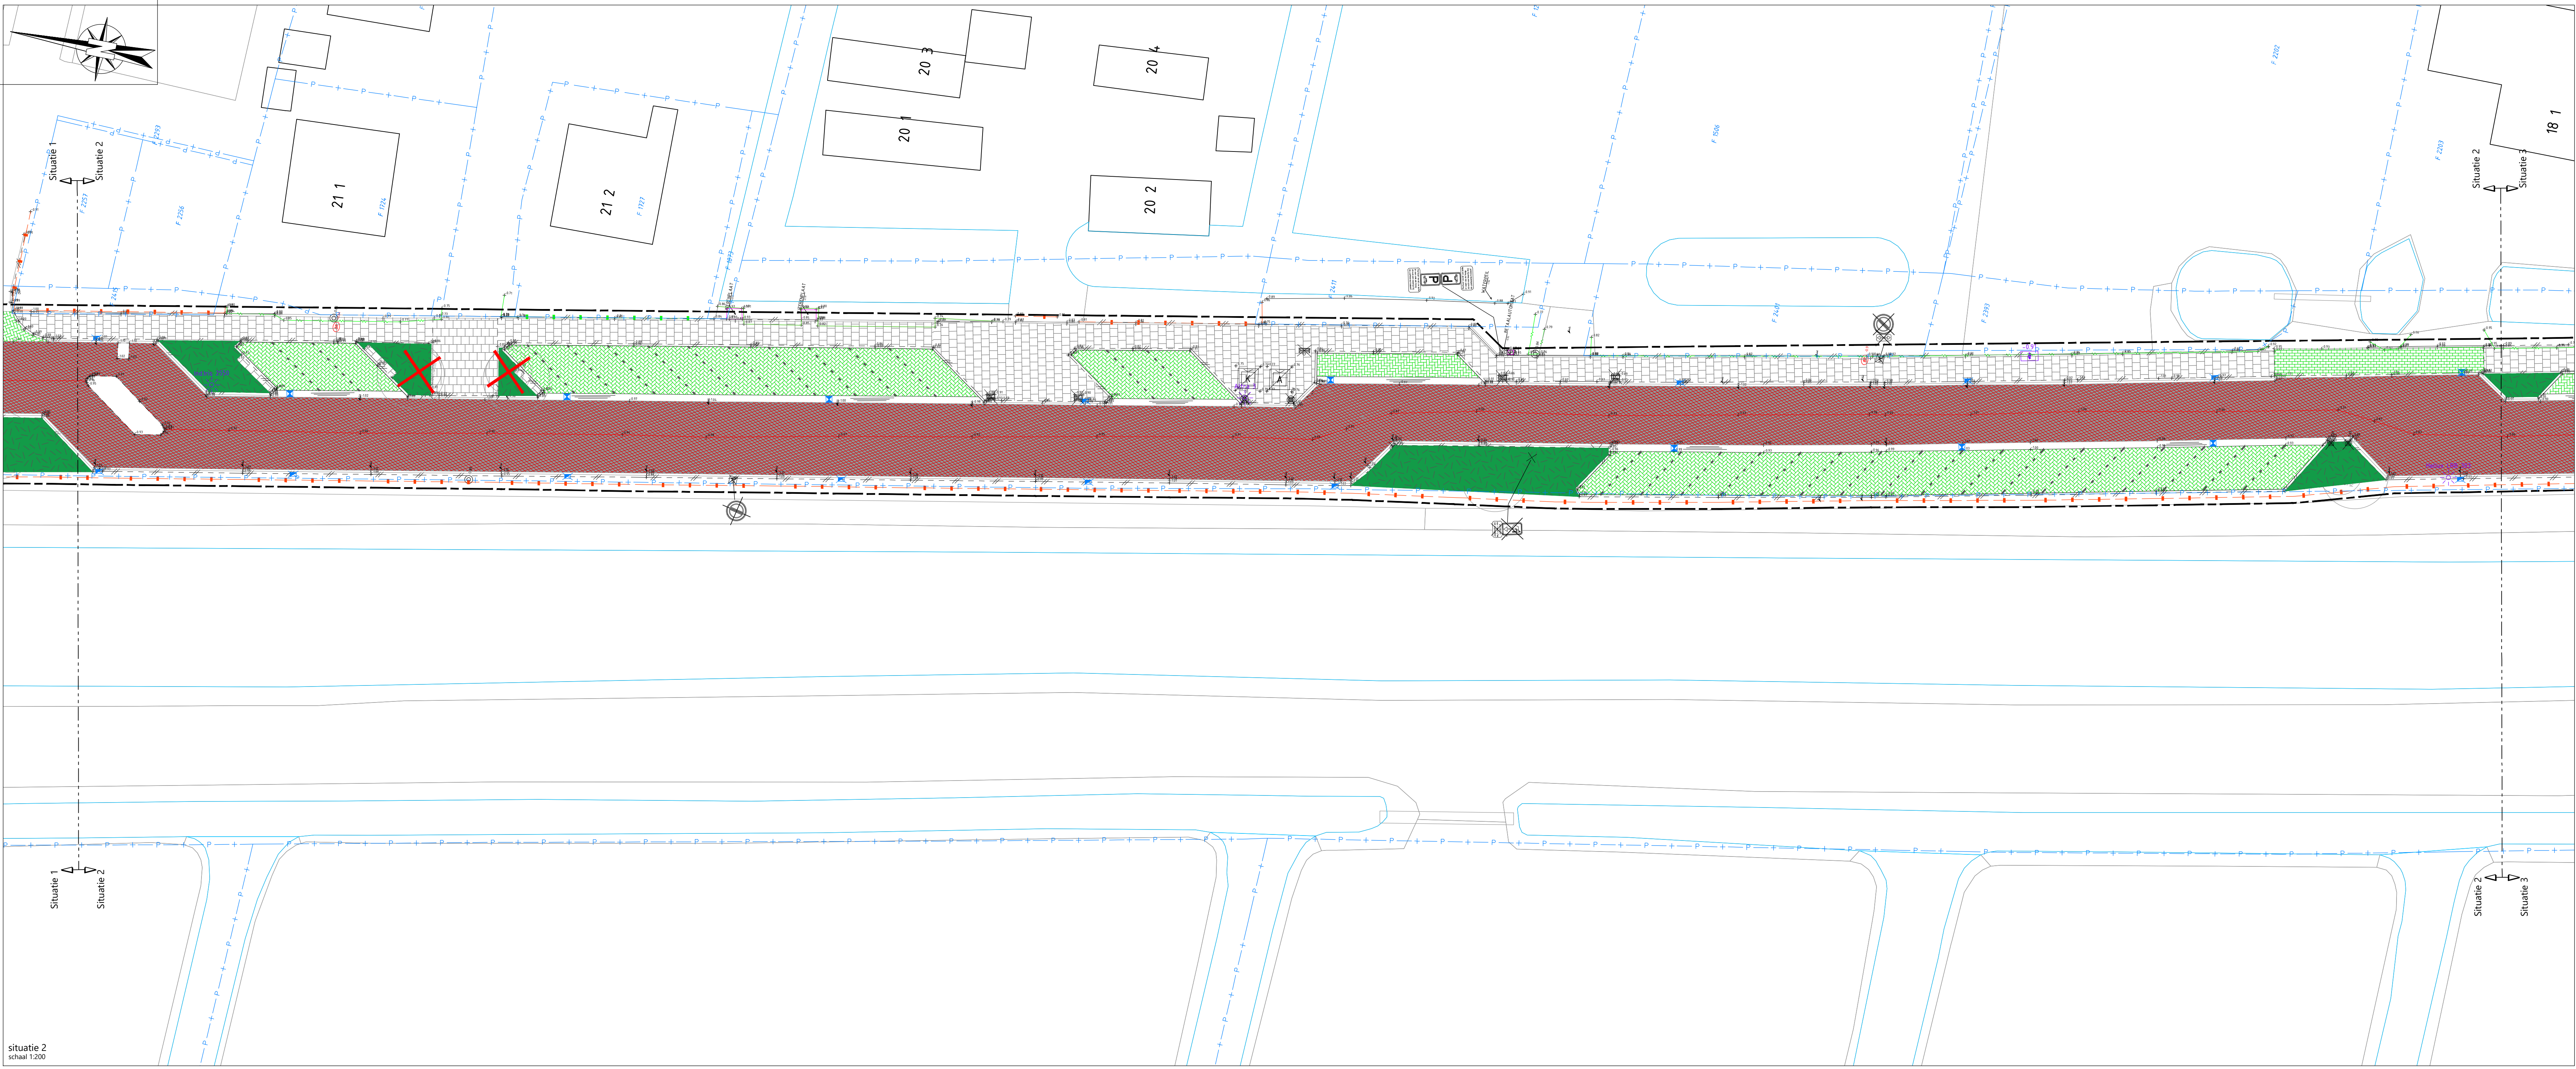
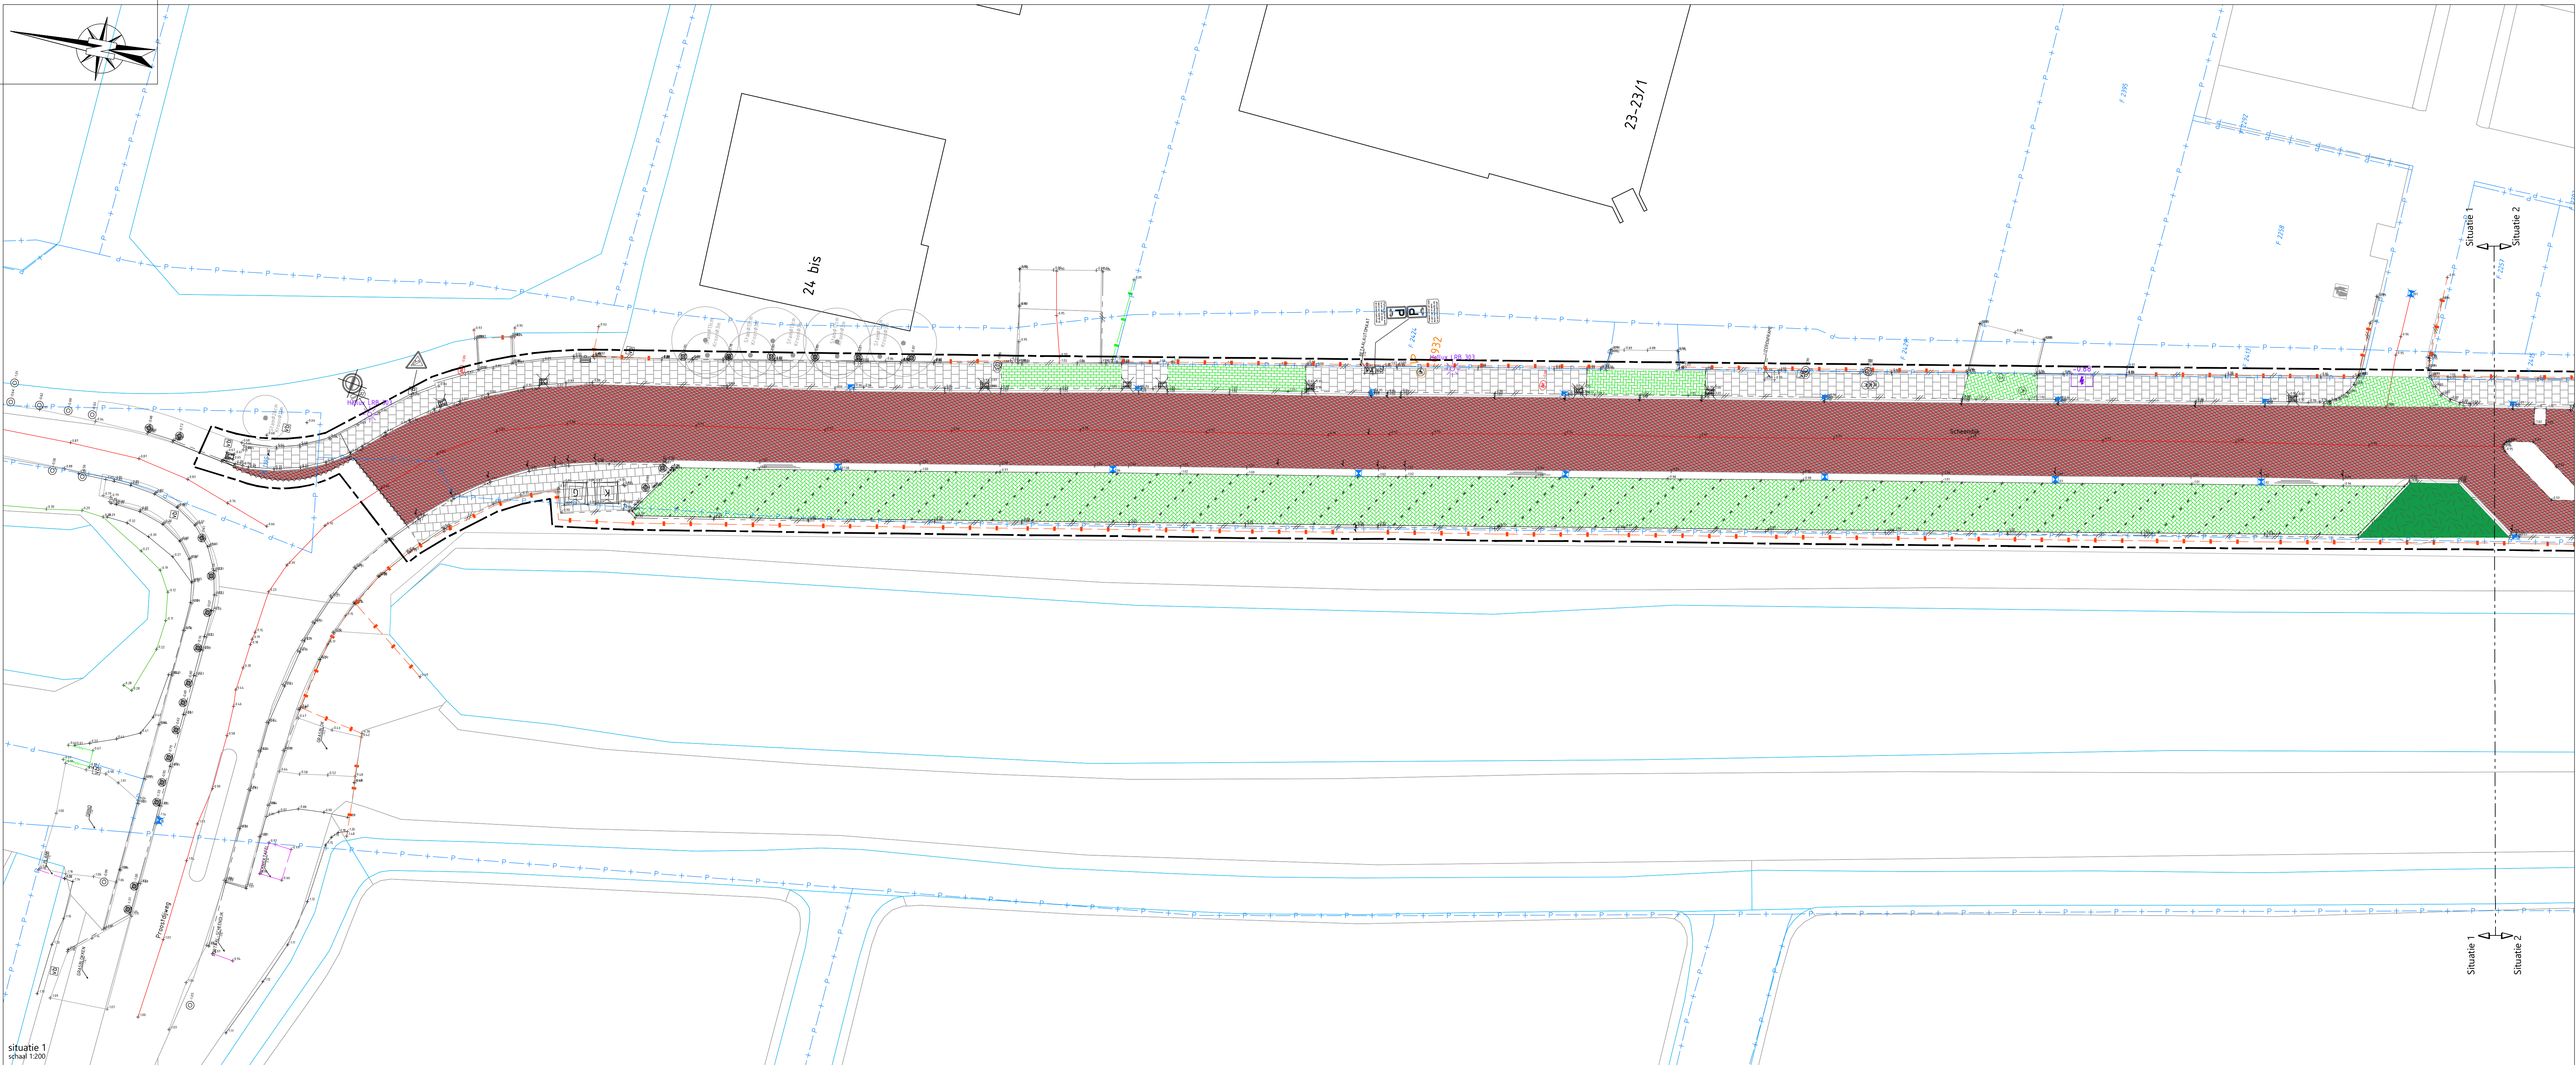


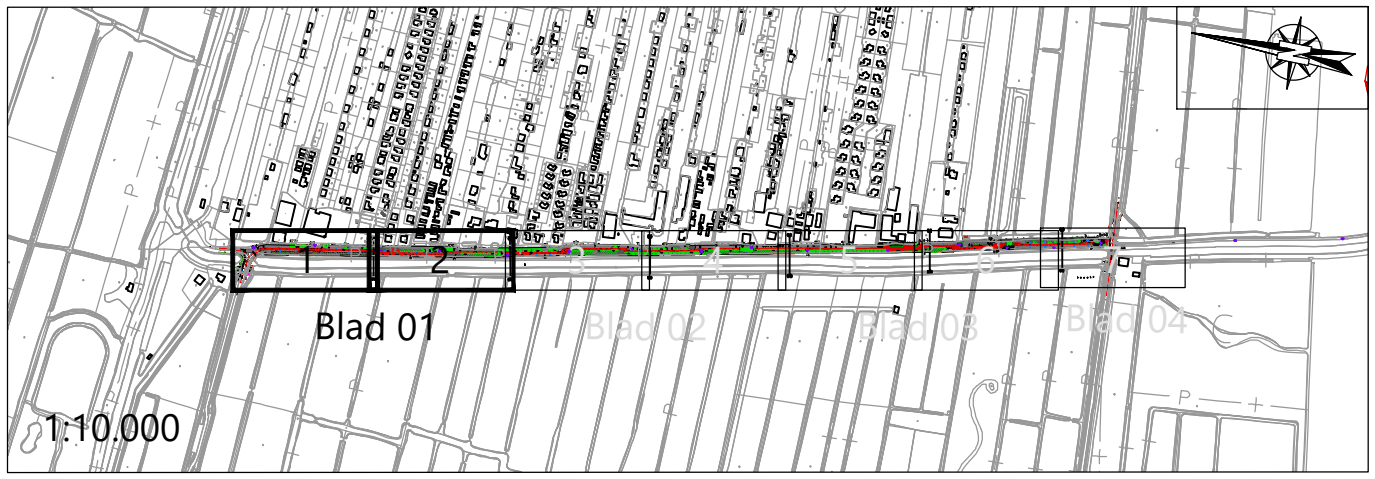


LEGENDA



- werkgrans
- perceelsgrens
- verwijderen trottoirband 130/150 mm
- verwijderen opsluitband 100x200 mm
- zagen asfaltverharding
- opbreken bestaande asfaltverharding dikte n.t.b.
- opbreken betontegels 300x300 mm kleur grijs
- opbreken betontegels 300x300 mm kleur rood
- opbreken betonstraatstenen kei formaat keperverband, kleur grijs
- opbreken betonstraatstenen kei formaat halfsteensverband, kleur grijs
- opbreken betonstraatstenen kei formaat halfsteensverband, kleur wit
- opbreken halfverharding, grind
- opbreken 5-streks molgoot betonstraatstenen kei formaat
- bestaande groenvoorziening/berm
- bestaande boom met standdiamter en kroonprojectie
- verwijderen boom
- bestaand hekwerk
- kunststof diamantkoppaal bestaand / verwijderen
- verwijderen betonnen schampblok
- verwijderen verkeerszuil
- bestaande te verwijderen lichtmast
- bestaande / verwijderen container
 - A restafval
 - K kunststof PMD
 - G glas
- verwijderen laadpaal (hergebruik)
- bestaande elektrakast
- bestaande brievenbus
- bestaande / verwijderen parkeerautomaat
- bestaande / verwijderen vuilnisbak
- bestaande / verwijderen verkeersborden met bord
- bestaande brandhydrant
- bestaande afsluiter waterleiding
- bestaande afsluiter gasleiding
- verwijderen straatkolk
- verwijderen trottoirkolk
- bestaande in m t.o.v. NAP
- bestaande / verwijderen verkeersbord
- locatie inritten particulier terrein

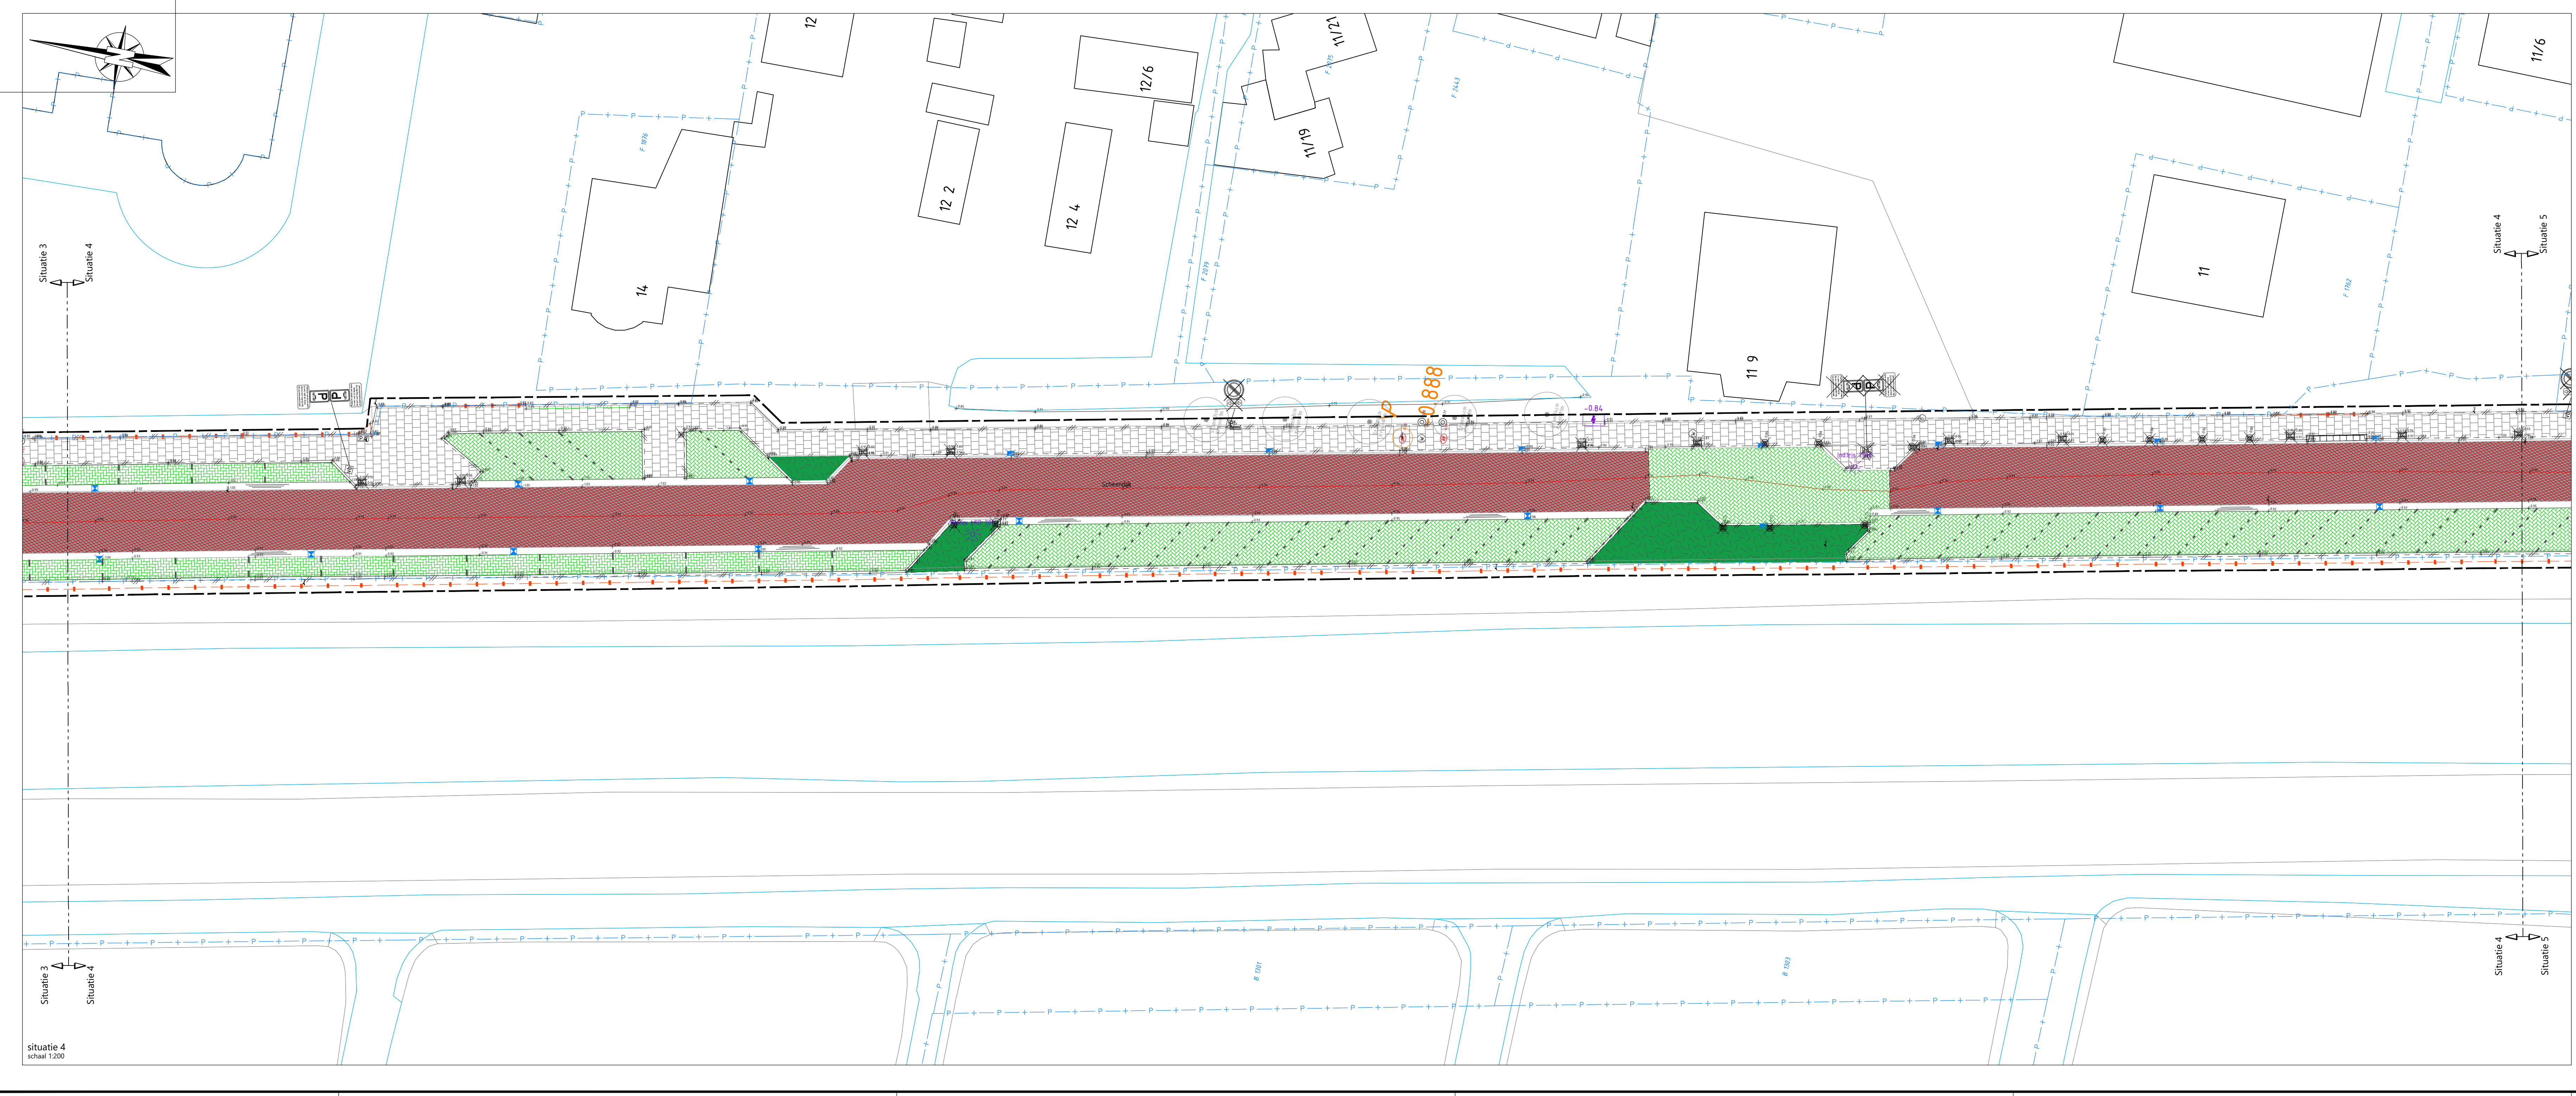

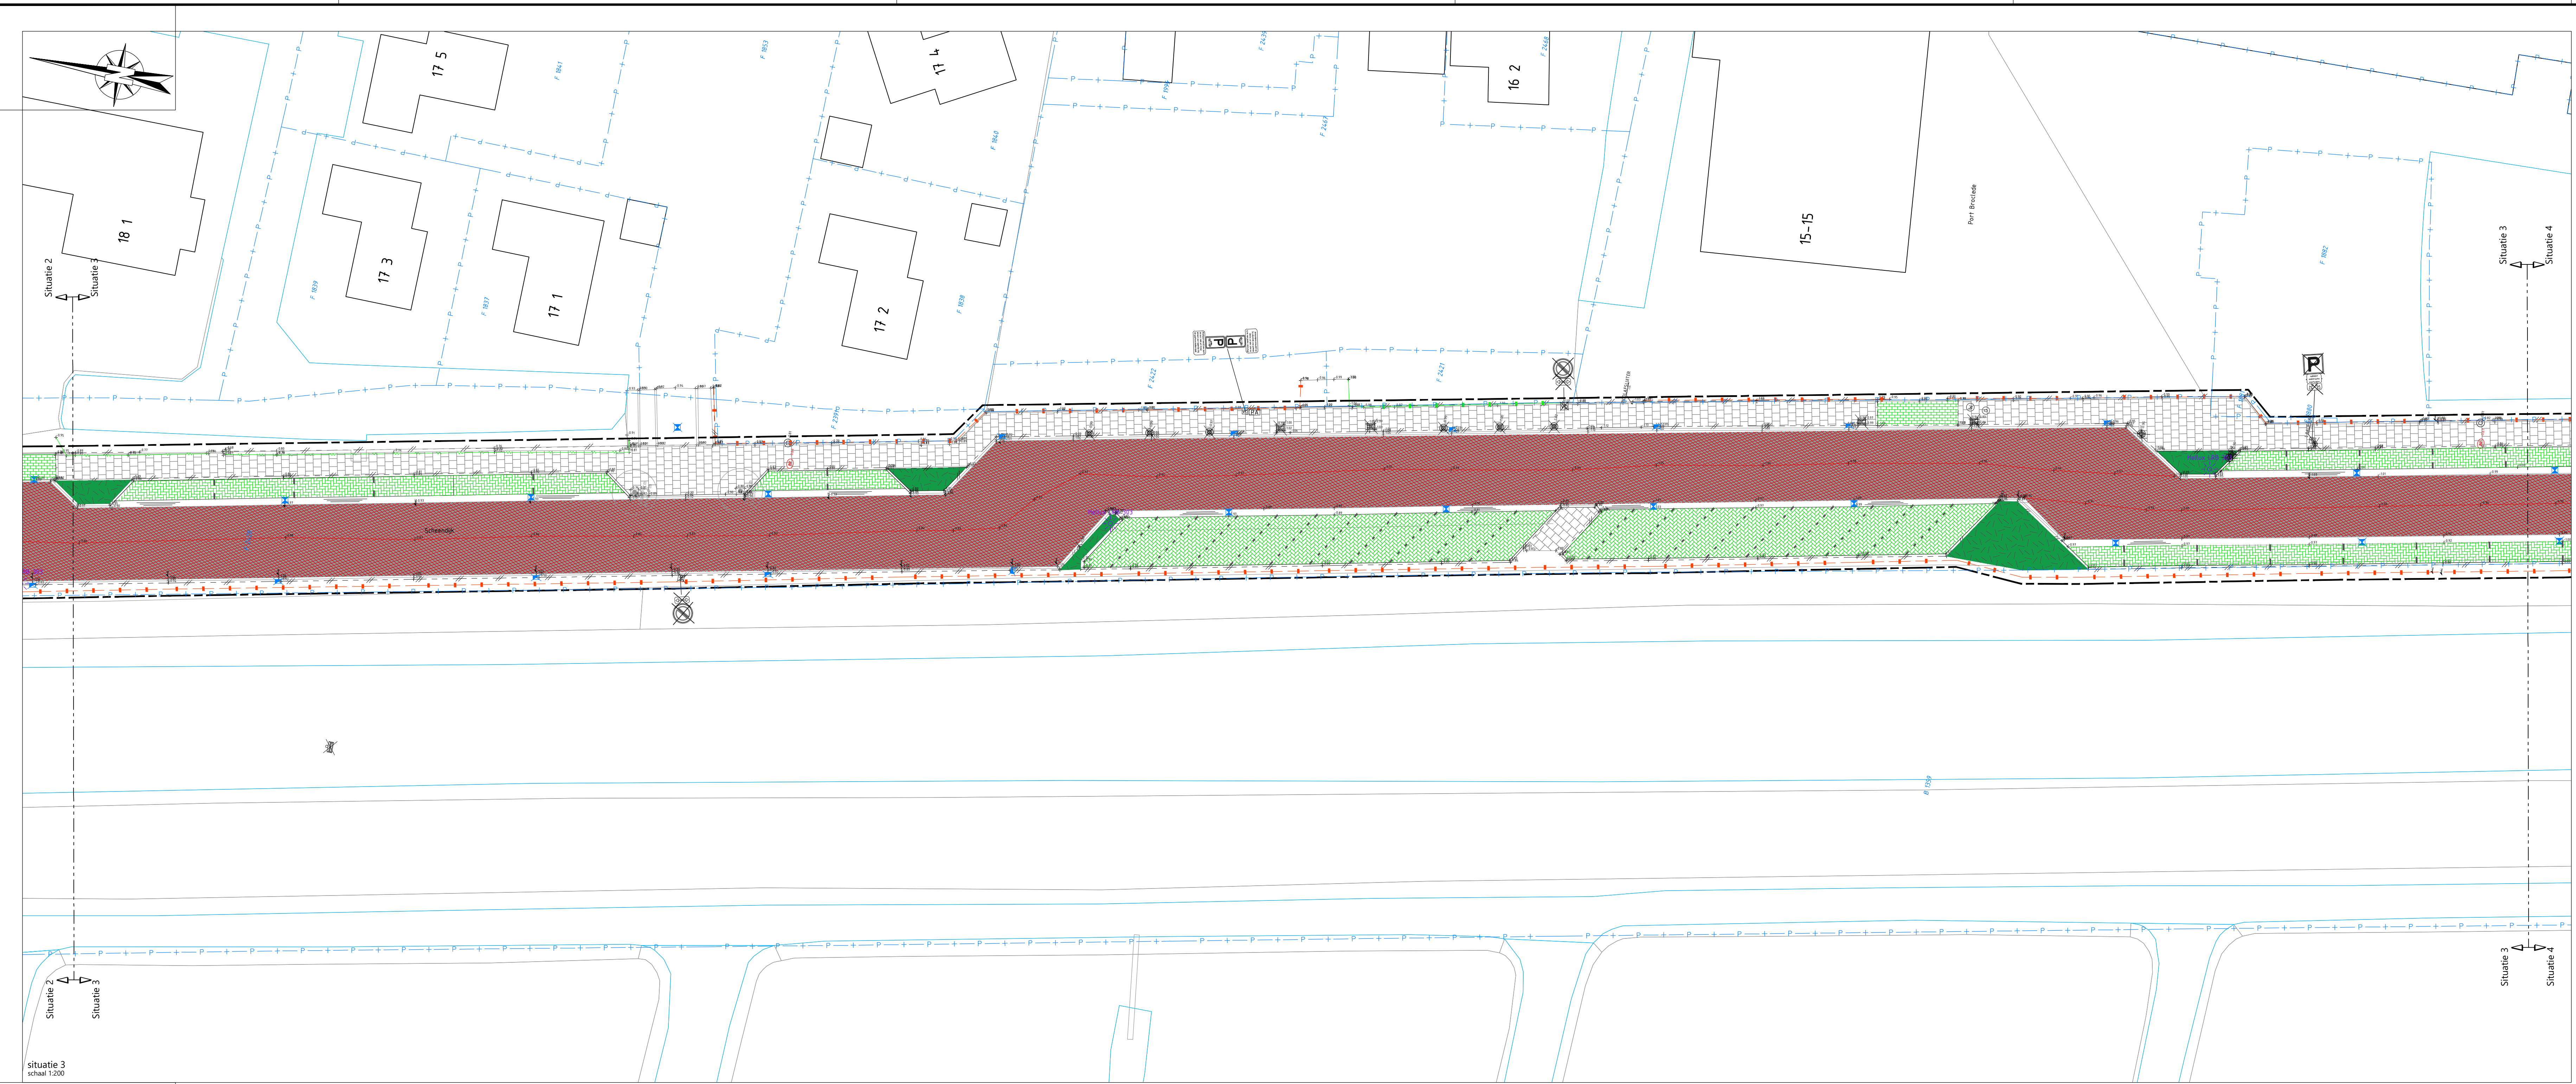



- LEGENDA**
- werksgrens
 - - - - - perceelsgrens
 - verwijderen trottoirband 130/150 mm
 - verwijderen opsluitband 100x200 mm
 - zagen asfaltverharding
 - opbreken bestaande asfaltverharding dikte n.t.b.
 - opbreken betontegels 300x300 mm kleur grijs
 - opbreken betontegels 300x300 mm kleur rood
 - opbreken betonstraatstenen keiformaat keperverband, kleur grijs
 - opbreken betonstraatstenen keiformaat halfsteensverband, kleur grijs
 - opbreken betonstraatstenen keiformaat halfsteensverband, kleur wit
 - opbreken halfverharding, grind
 - opbreken 5-streks molgoot betonstraatstenen keiformaat
 - bestaande groenvoorziening/berm
 - bestaande boom met standdiameter en kroonprojectie
 - ✗ verwijderen boom
 - bestaand hekwerk
 - ✗ kunststof diamantkoppaal bestaand / verwijderen
 - ✗ verwijderen betonnen schampblok
 - ✗ verwijderen verkeerszuil
 - ✗ bestaande te verwijderen lichtmast
 - bestaande / verwijderen container
 - A restafval
 - K kunststof PMD
 - G glas
 - ✗ verwijderen laadpaal (hergebruik)
 - bestaande elektrakast
 - bestaande brievenbus
 - bestaande / verwijderen parkeerautomaat
 - bestaande / verwijderen vuilnisbak
 - bestaande / verwijderen verkeersborden met bord
 - bestaande brandhydrant
 - bestaande afsluiter waterleiding
 - bestaande afsluiter gasleiding
 - ✗ verwijderen straatkolk
 - ✗ verwijderen trottoirkolk
 - +14 bestaande in m t.o.v. NAP
 - bestaande / verwijderen verkeersbord
 - locatie inritten particulier terrein

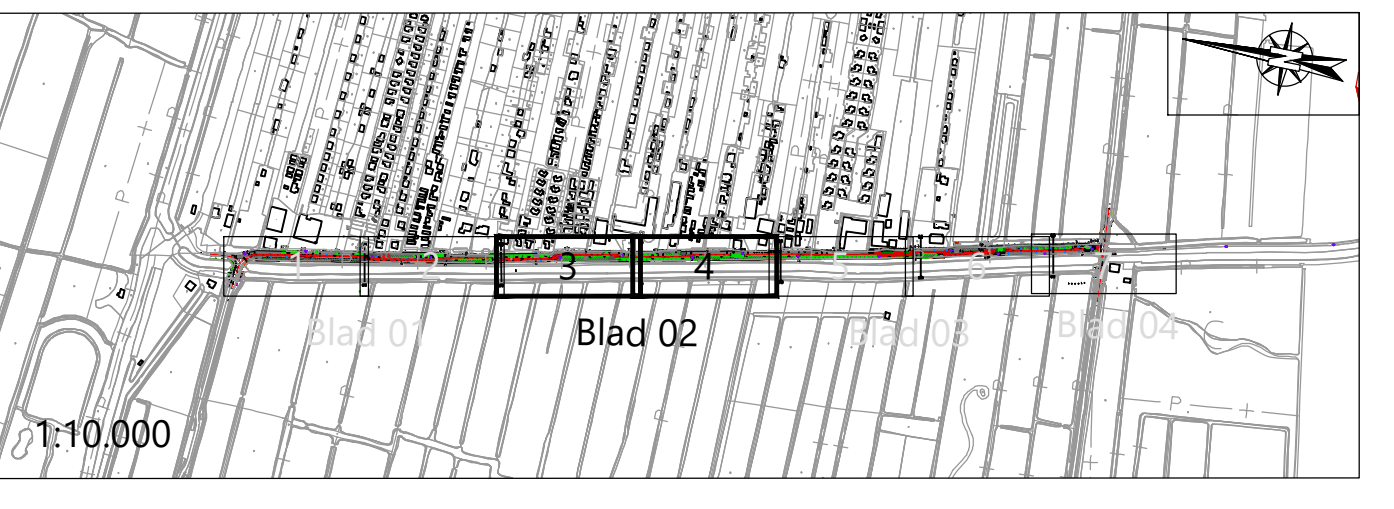

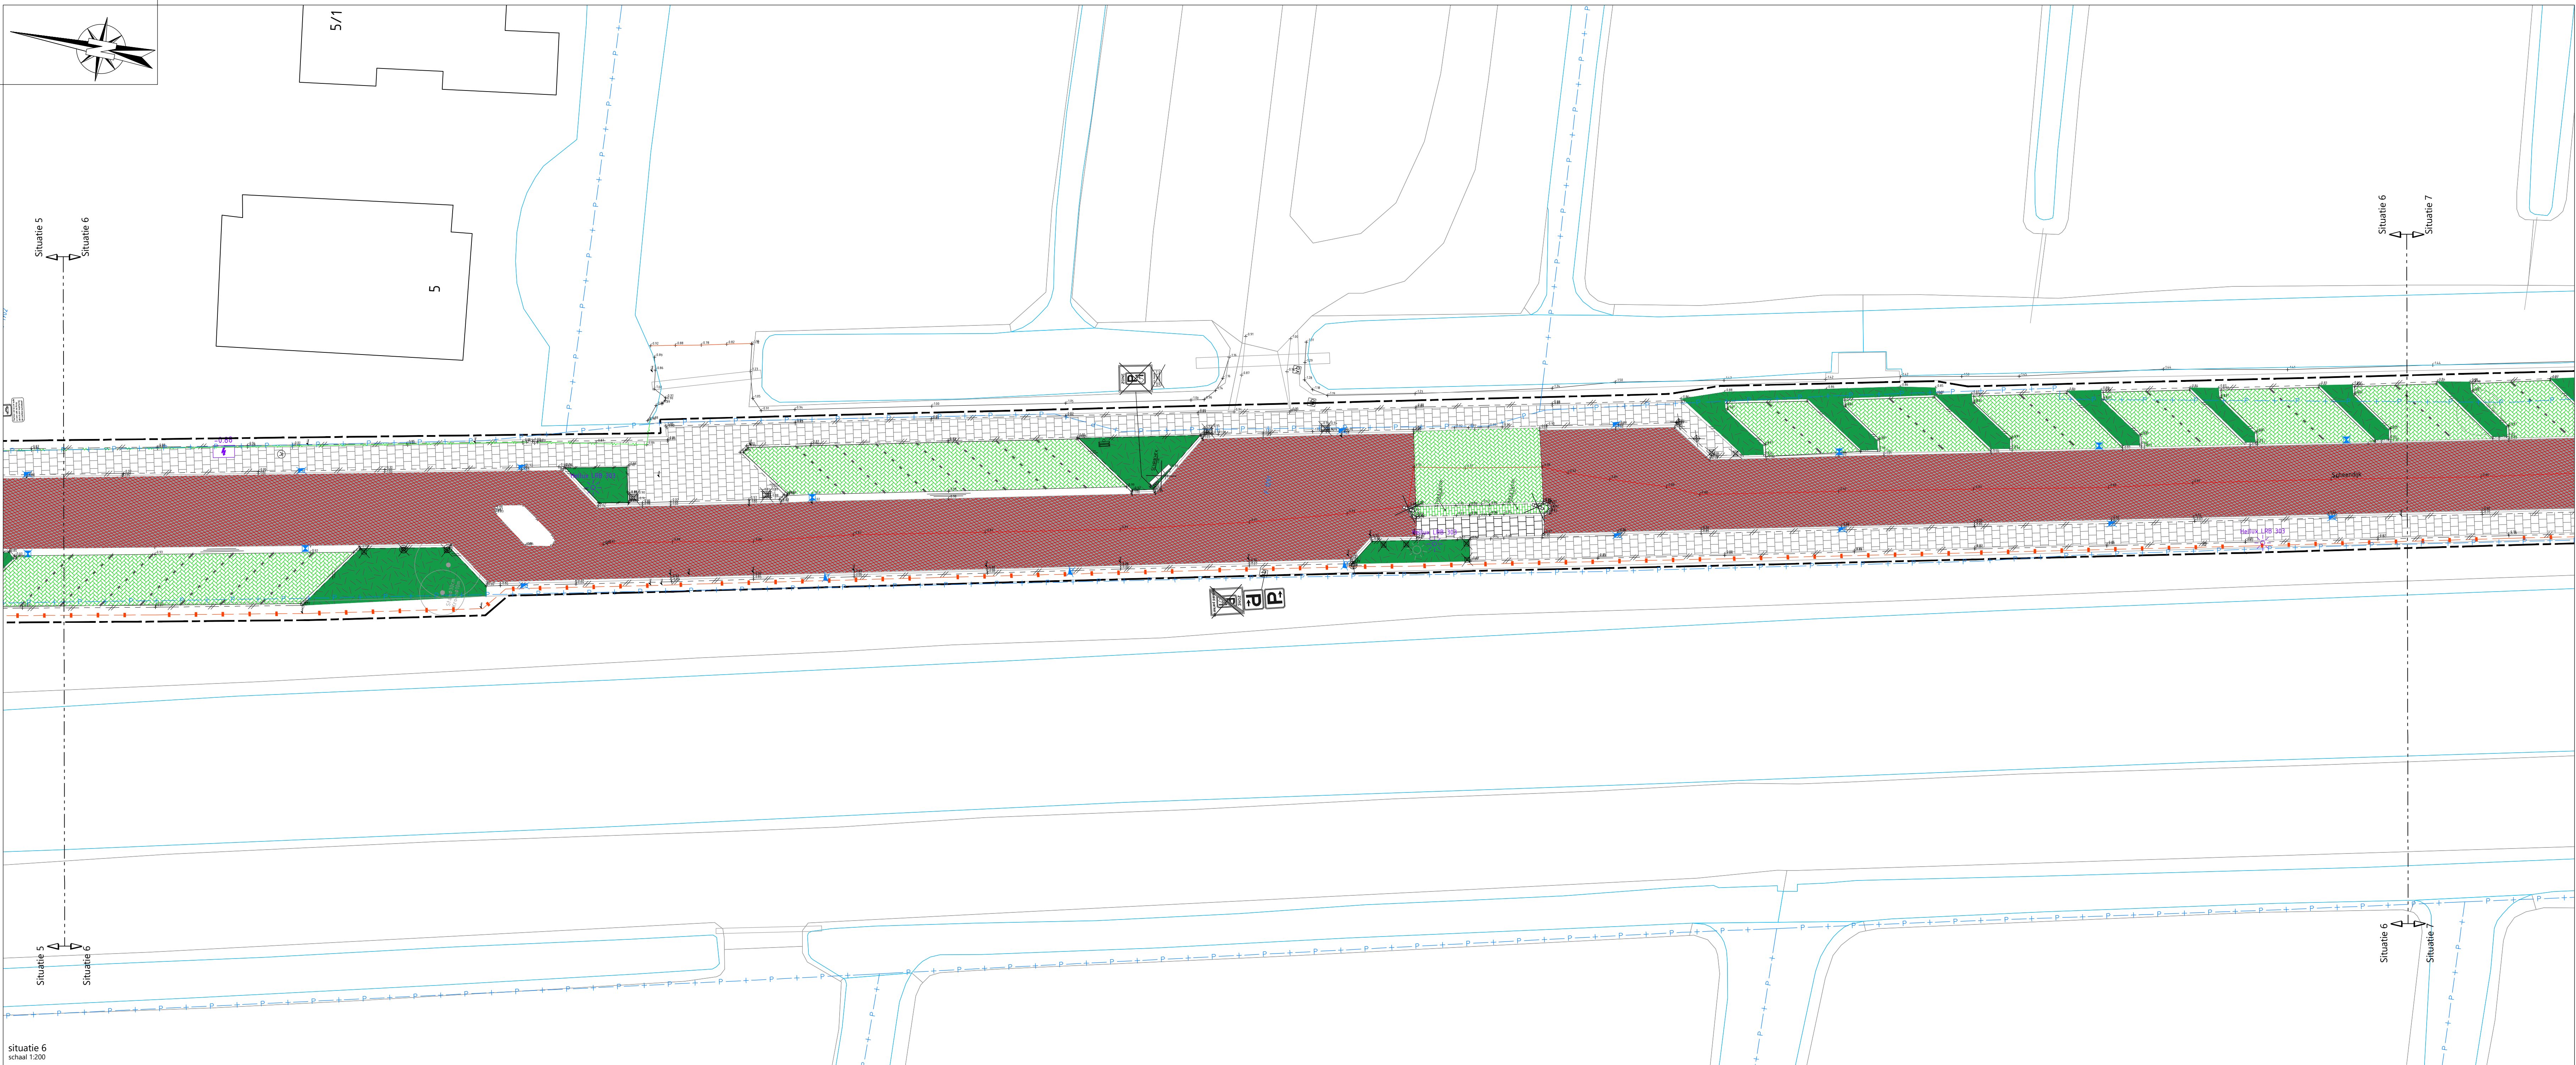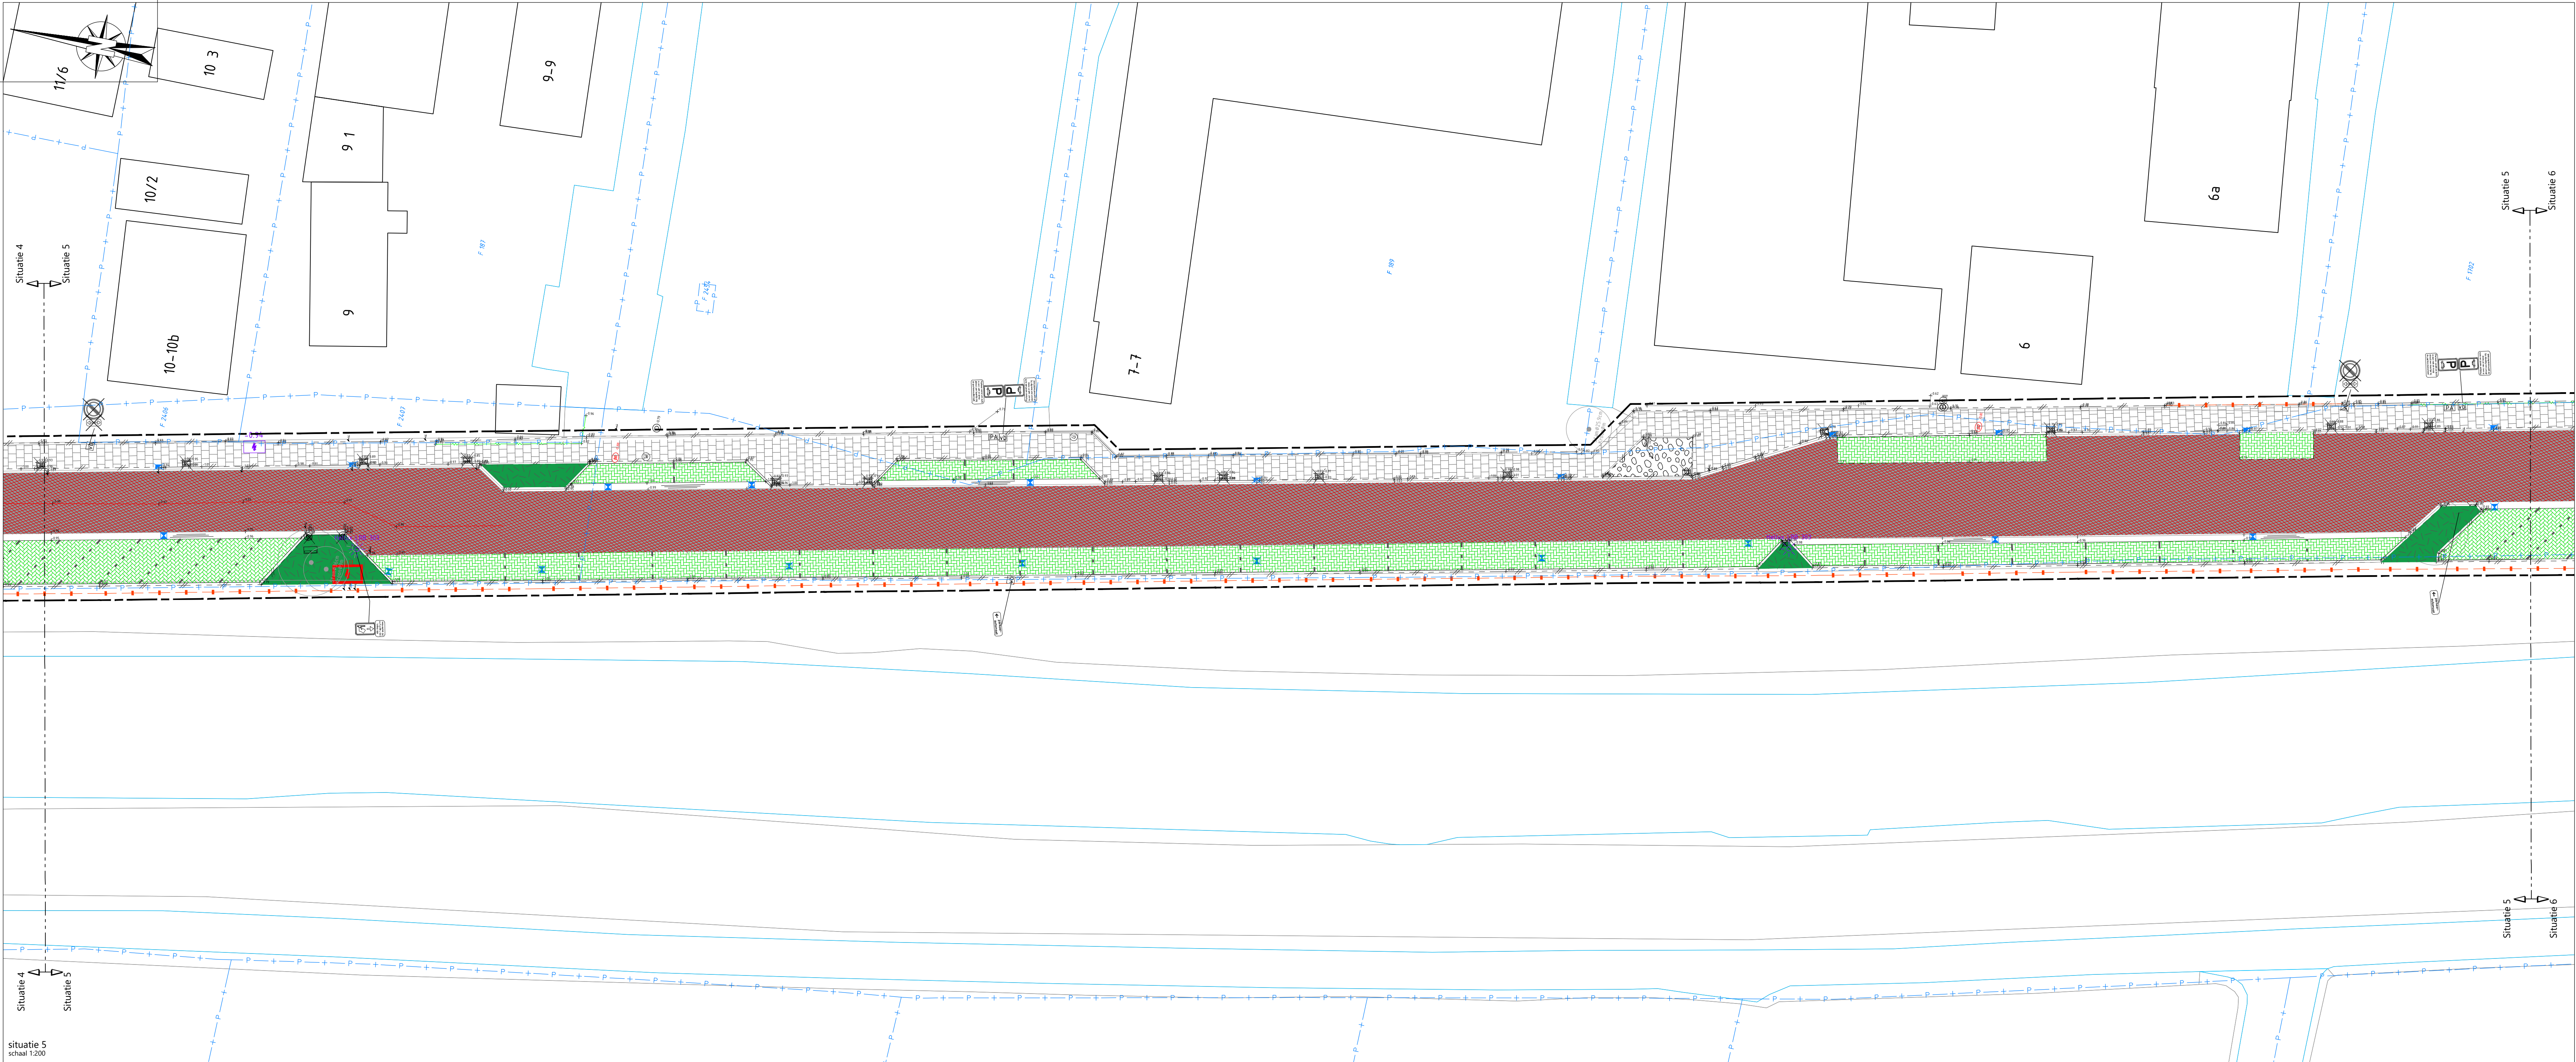

- LEGENDA**
- werkgrens
 - perceelsgrens
 - verwijderen trottoirband 130/150 mm
 - verwijderen opsluitband 100x200 mm
 - ~~~~~ zagen asfaltverharding
 - opbreken bestaande asfaltverharding dikte n.t.b.
 - opbreken betontegels 300x300 mm kleur grijs
 - opbreken betontegels 300x300 mm kleur rood
 - opbreken betonstraatstenen kei formaat keperverband, kleur grijs
 - opbreken betonstraatstenen kei formaat halfsteensverband, kleur grijs
 - opbreken betonstraatstenen kei formaat halfsteensverband, kleur wit
 - opbreken halfverharding, grind
 - opbreken 5-streks molgoot betonstraatstenen kei formaat
 - bestaande groenvoorziening/berm
 - bestaande boom met standdiameter en kroonprojectie
 - verwijderen boom
 - bestaand hekwerk
 - kunststof diamantkoppaal bestaand / verwijderen
 - verwijderen betonnen schampblok
 - verwijderen verkeerszuil
 - bestaande te verwijderen lichtmast
 - bestaande / verwijderen container
 - A restafval
 - K kunststof PMD
 - g glas
 - verwijderen laadpaal (hergebruik)
 - bestaande elektrakast
 - bestaande brievenbus
 - bestaande / verwijderen parkeerautomat
 - bestaande / verwijderen vuilnisbak
 - bestaande / verwijderen verkeersborden met bord
 - bestaande brandhydrant
 - bestaande afsluiter waterleiding
 - bestaande afsluiter gasleiding
 - verwijderen straatkolk
 - verwijderen trottoirkolk
 - bestaande in m t.o.v. NAP
 - bestaande / verwijderen verkeersbord
 - locatie inritten particulier terrein

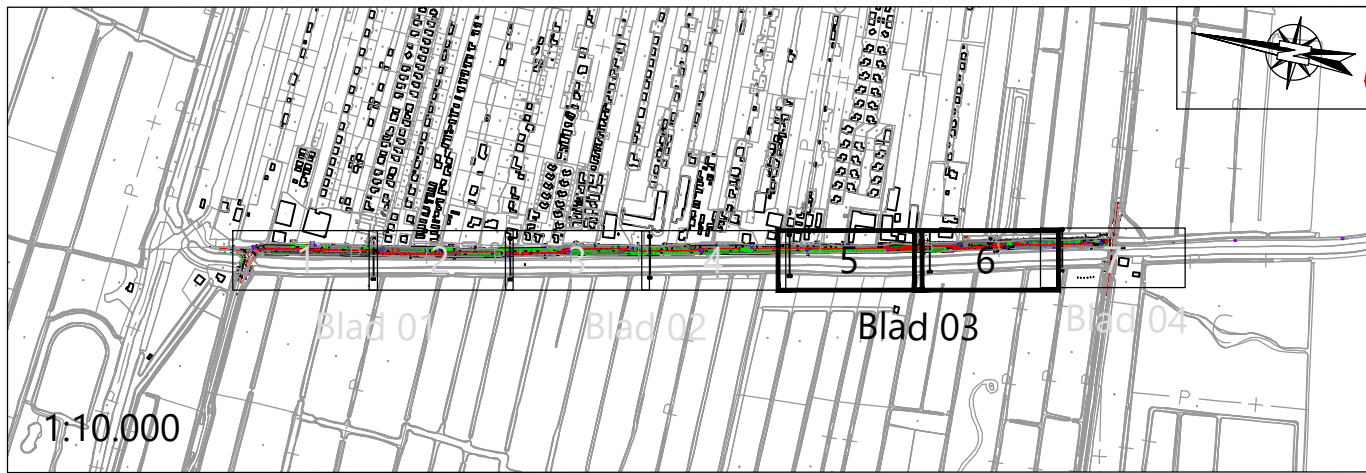

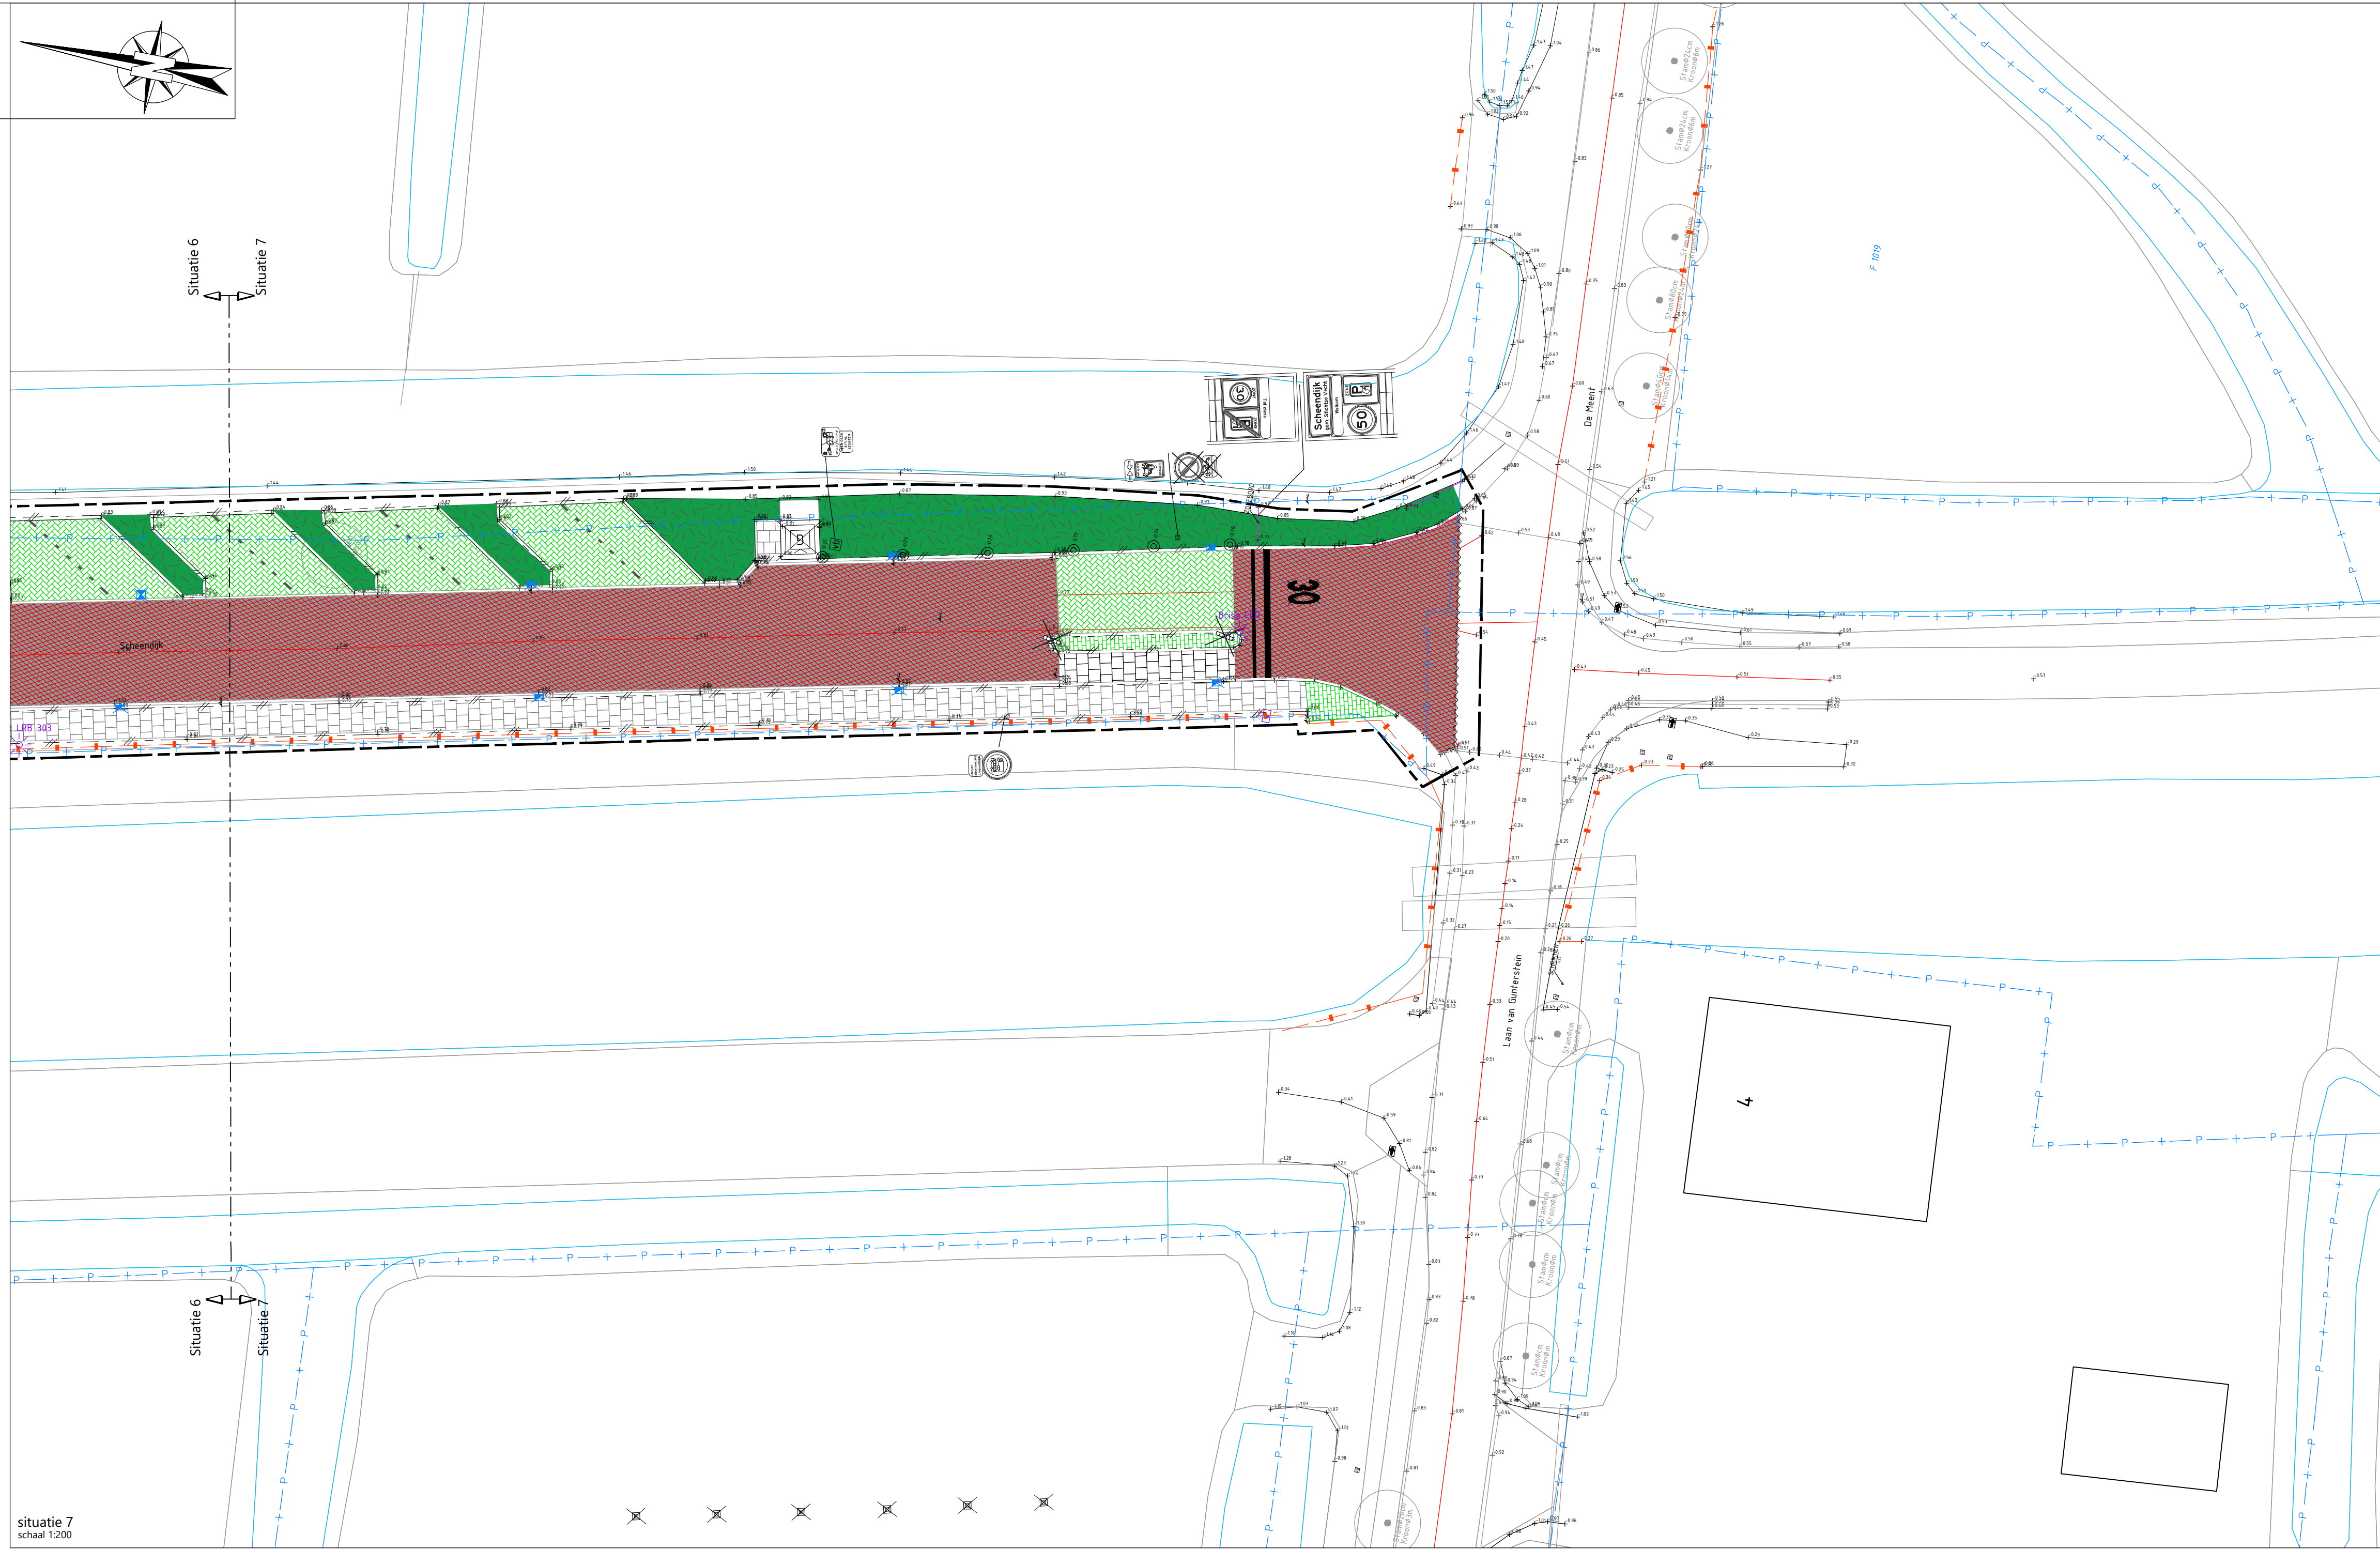

situatie 7
schaal 1:200

LEGENDA

	werkgrens		opbreken halfverharding, grind		bestaande / verwijderen container		verwijderen straatkolk
	perceelsgrens		opbreken 5-streks molgoot betonstraatstenen keiformaat		A restafval K kunststof PMD g glas		verwijderen trottoirkolk
	verwijderen trottoirband 130/150 mm		bestaande groenvoorziening/berm		verwijderen laadpaal (hergebruik)		±146 bestaande in m t.o.v. NAP
	verwijderen opsluitband 100x200 mm		bestaande boom met stamdiameter en kroonprojectie		bestaande elektrakast		bestaande / verwijderen verkeersbord
	zagen asfaltverharding		verwijderen boom		bestaande brievenbus		locatie inritten particulier terrein
	opbreken bestaande asfaltverharding dikte n.t.b.		bestaand hekwerk		bestaande / verwijderen parkeerautomaat		
	opbreken betontegels 300x300 mm kleur grijs		kunststof diamantkoppaal bestaand / verwijderen		bestaande / verwijderen vuilnisbak		
	opbreken betontegels 300x300 mm kleur rood		verwijderen betonnen schamblok		bestaande / verwijderen verkeersborden met bord		
	opbreken betonstraatstenen keiformaat keperverband, kleur grijs		verwijderen verkeerszuil		bestaande brandhydrant		
	opbreken betonstraatstenen keiformaat halfsteensverband, kleur grijs		bestaande te verwijderen lichtmast		bestaande afsluiter waterleiding		
	opbreken betonstraatstenen keiformaat halfsteensverband, kleur wit						

