

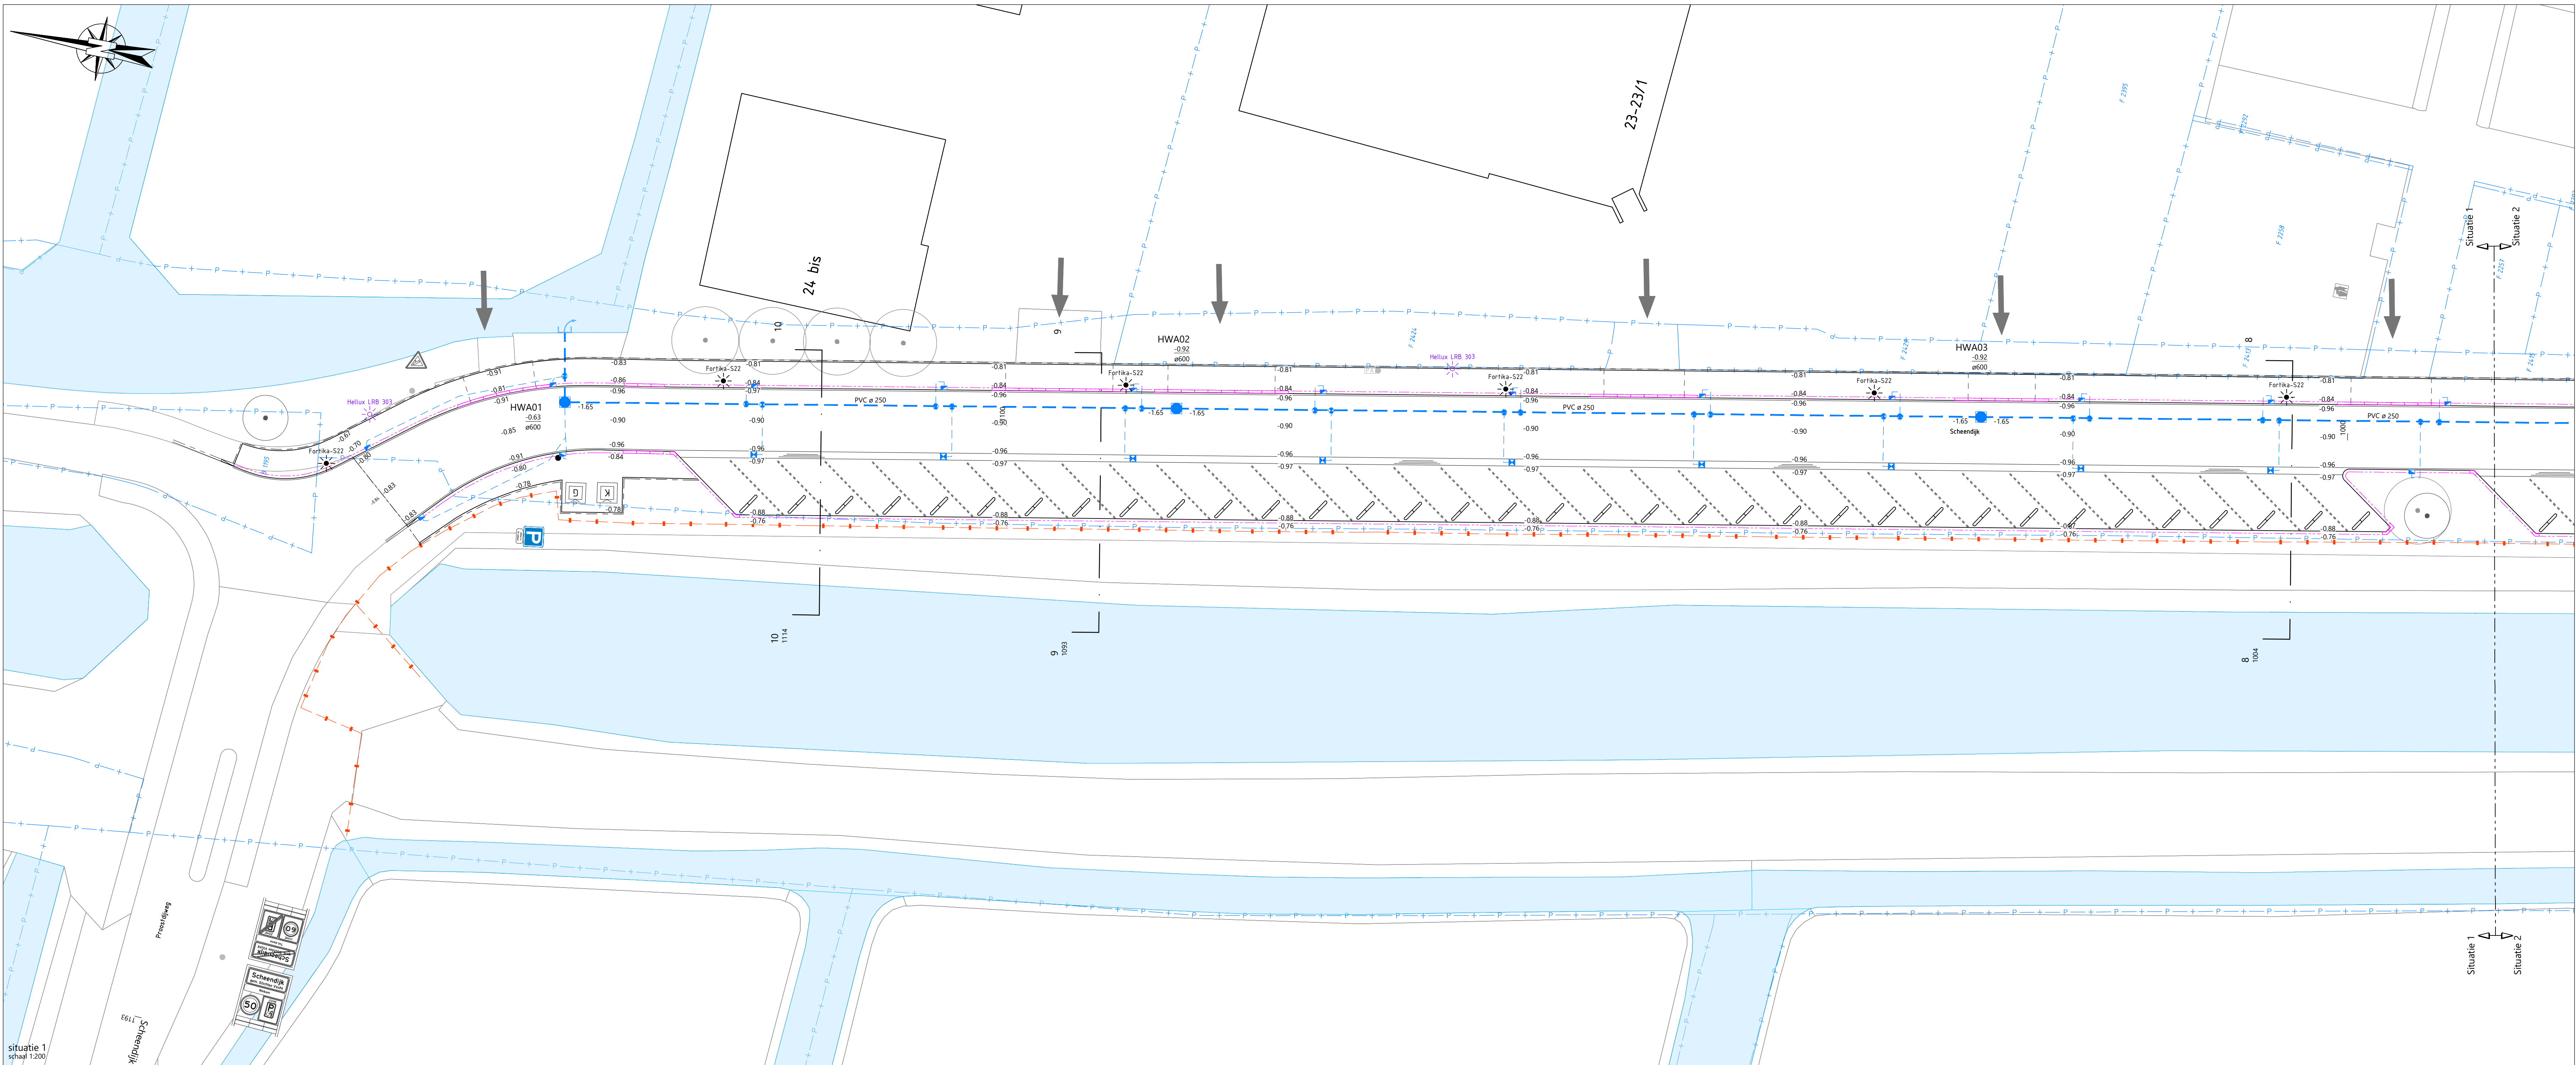


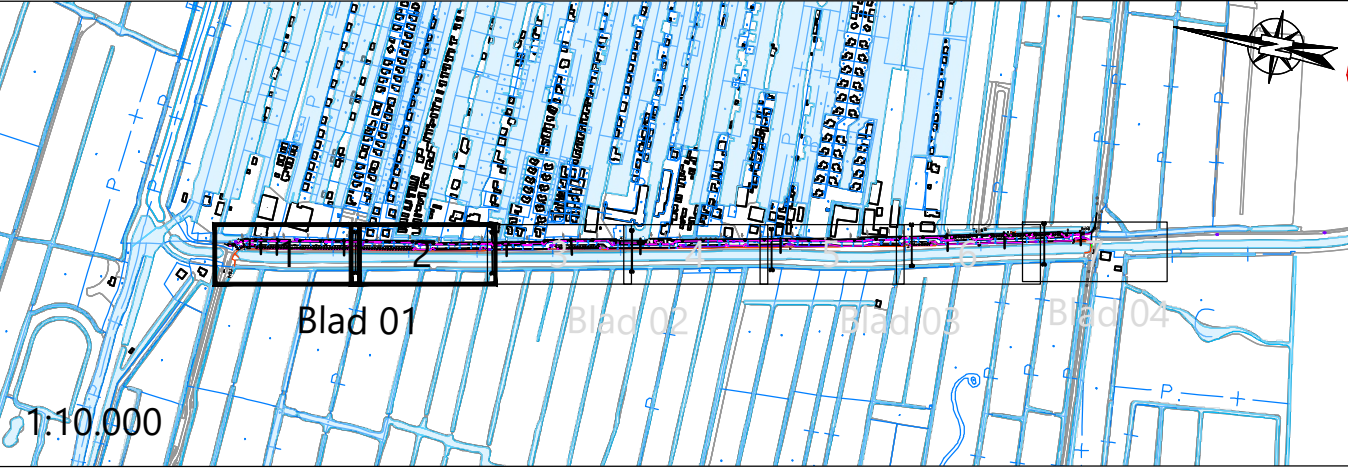

- LEGENDA ONDERGRONDS
- werkgrans
 - - - perceelsgrens
 - - - - - kollektie, PVC Ø125 mm
 - PVC ø250
-150 rioolverzamelleiding, inclusief diameter en b.o.b. aansluitende leiding
 - HWA01
-0.93
ø600 kunststof inspectieput inclusief putnummer, dekhoogte en afmeting straatkolk, beton/gietijzer afm. 450/300/850 mm helling rooster 20 mm
 - trotoirkolk, beton/gietijzer passend in trottoirband
 - inlaat op rioolverzamelleiding d.m.v. T-stuk Ø250-125 mm
 - uitstroomvoorziening

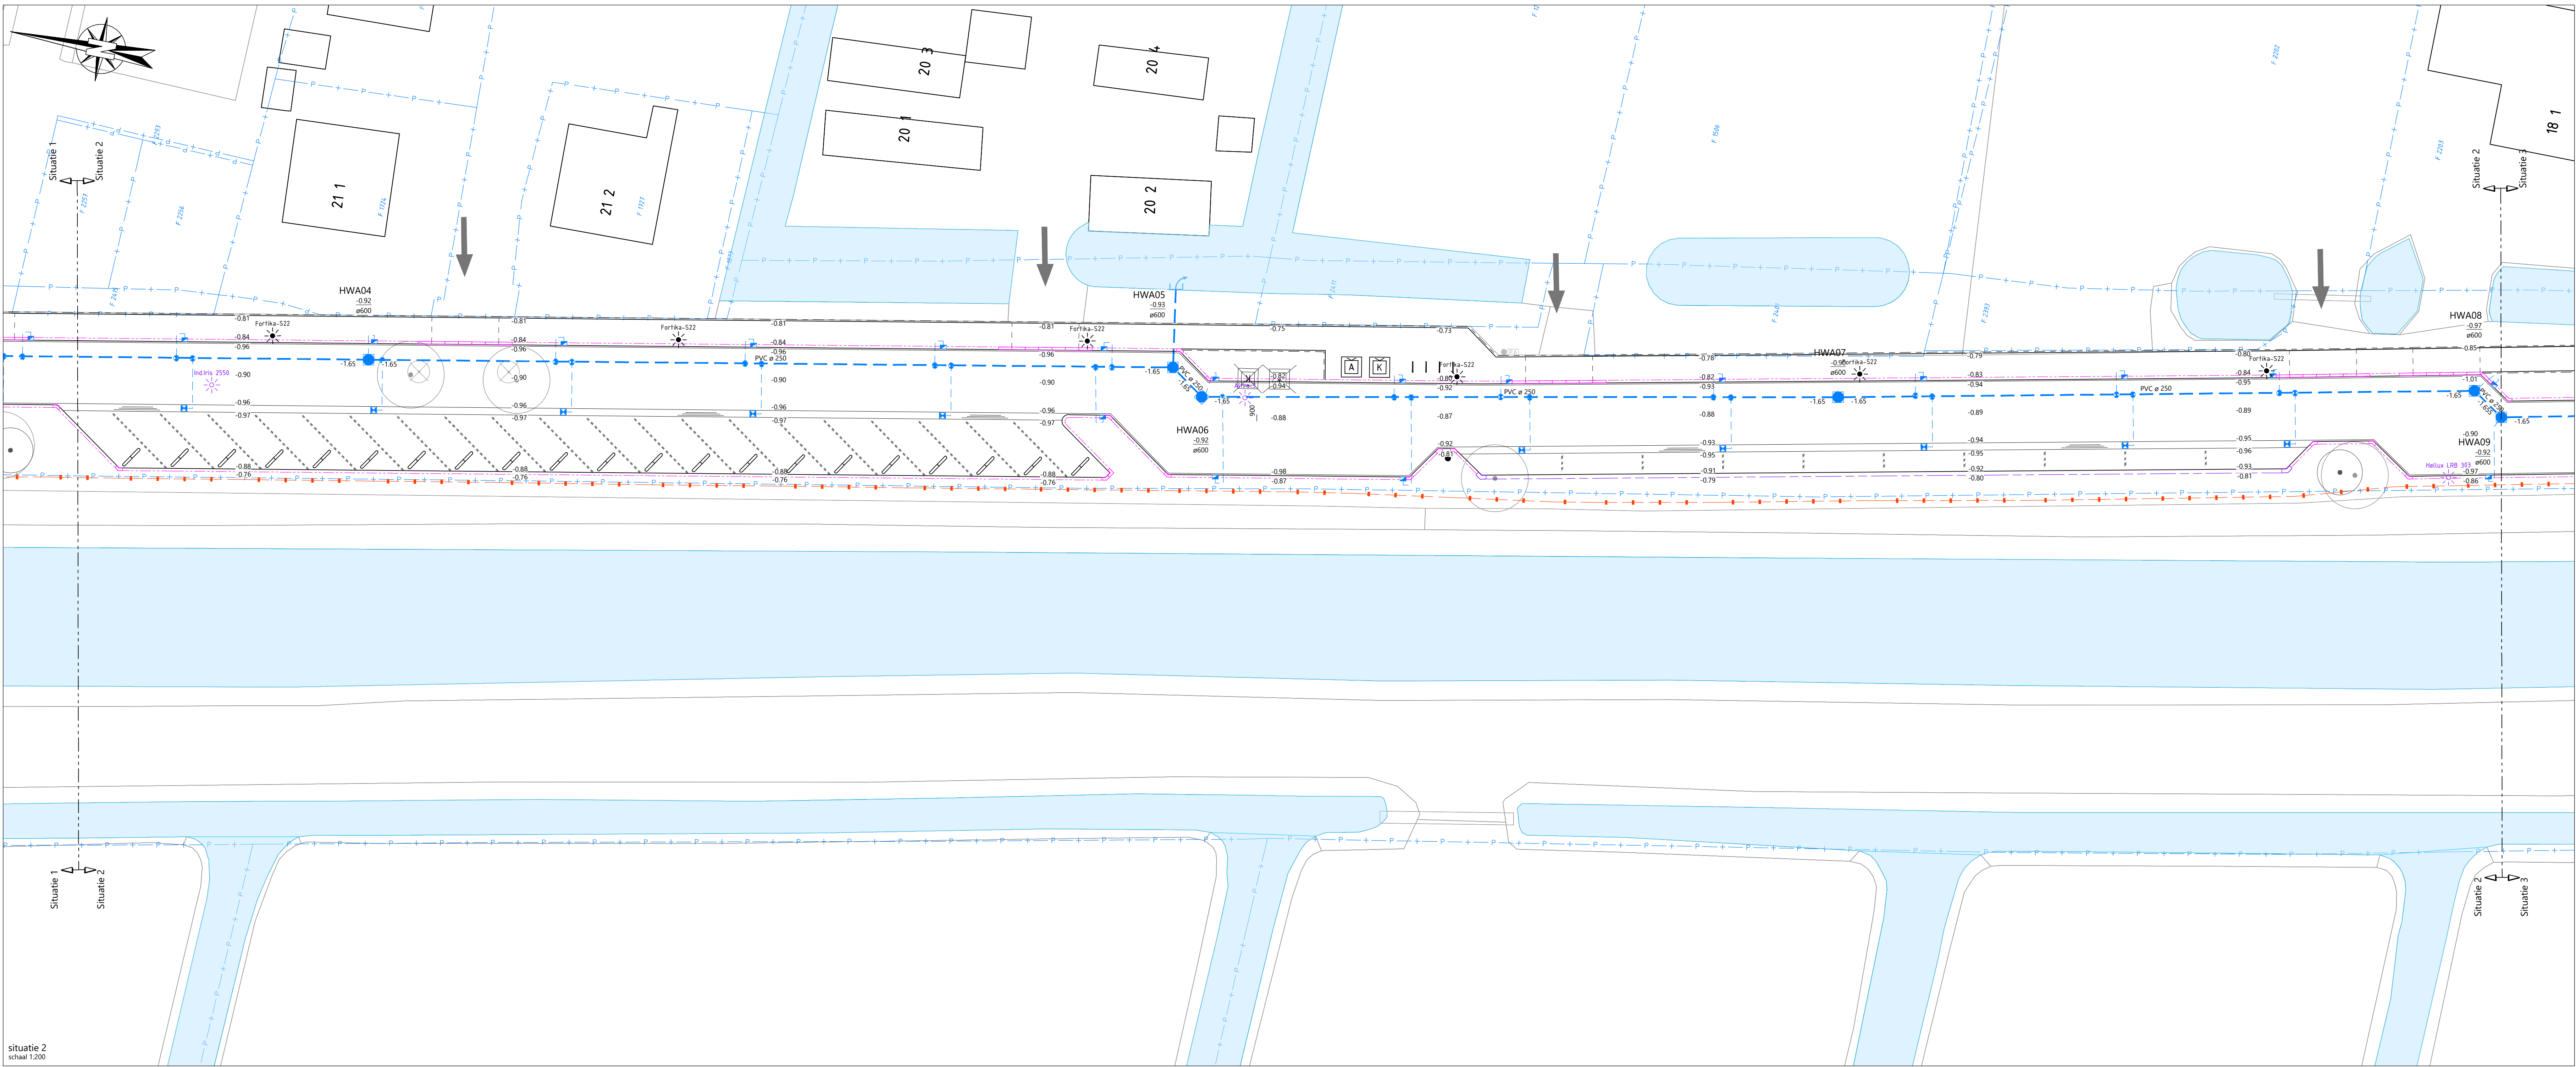

Opmerking:		* Meetvoering in meters	
		* Materialen in millimeters, tenzij anders aangegeven	
		* Hoogtenoten in meters i.o.v. N.A.P.	
1	10-08-2025	definitief	definitief bestek
TEKENING	DATE	STATUS	OMSCHRIJVING WISJING
			rmk
			VRUCHEGEVING

OPDRACHTGEVER:
GEMEENTE STICHTSE VECHT


PROJECT:
RECONSTRUCTIE
SCHEENDIJK BREUKELLEN

ONDERDEEL:
UO
nieuwe situatie ondergronds

SCHAAL: 1:200 **PROJECTNR:** 51026233 **TEKENINGNR:** R01 **FORMAAT:** A0 **BLAD:** 01 van 04



Meer waarde aan ruimte

Roelofs
Postadres:
Postbus 12 7063 ZG Den Ham
Bosveldweg 161 3905 PG Veerendaal
T +31 (0)318 55 75 57
E info@roelofsgroep.nl
Tevens werkzaam in:
Alblasserdam Stadskanaal
Arnhem Steenwijk
Den Ham (HK) Weesp
Zwolle

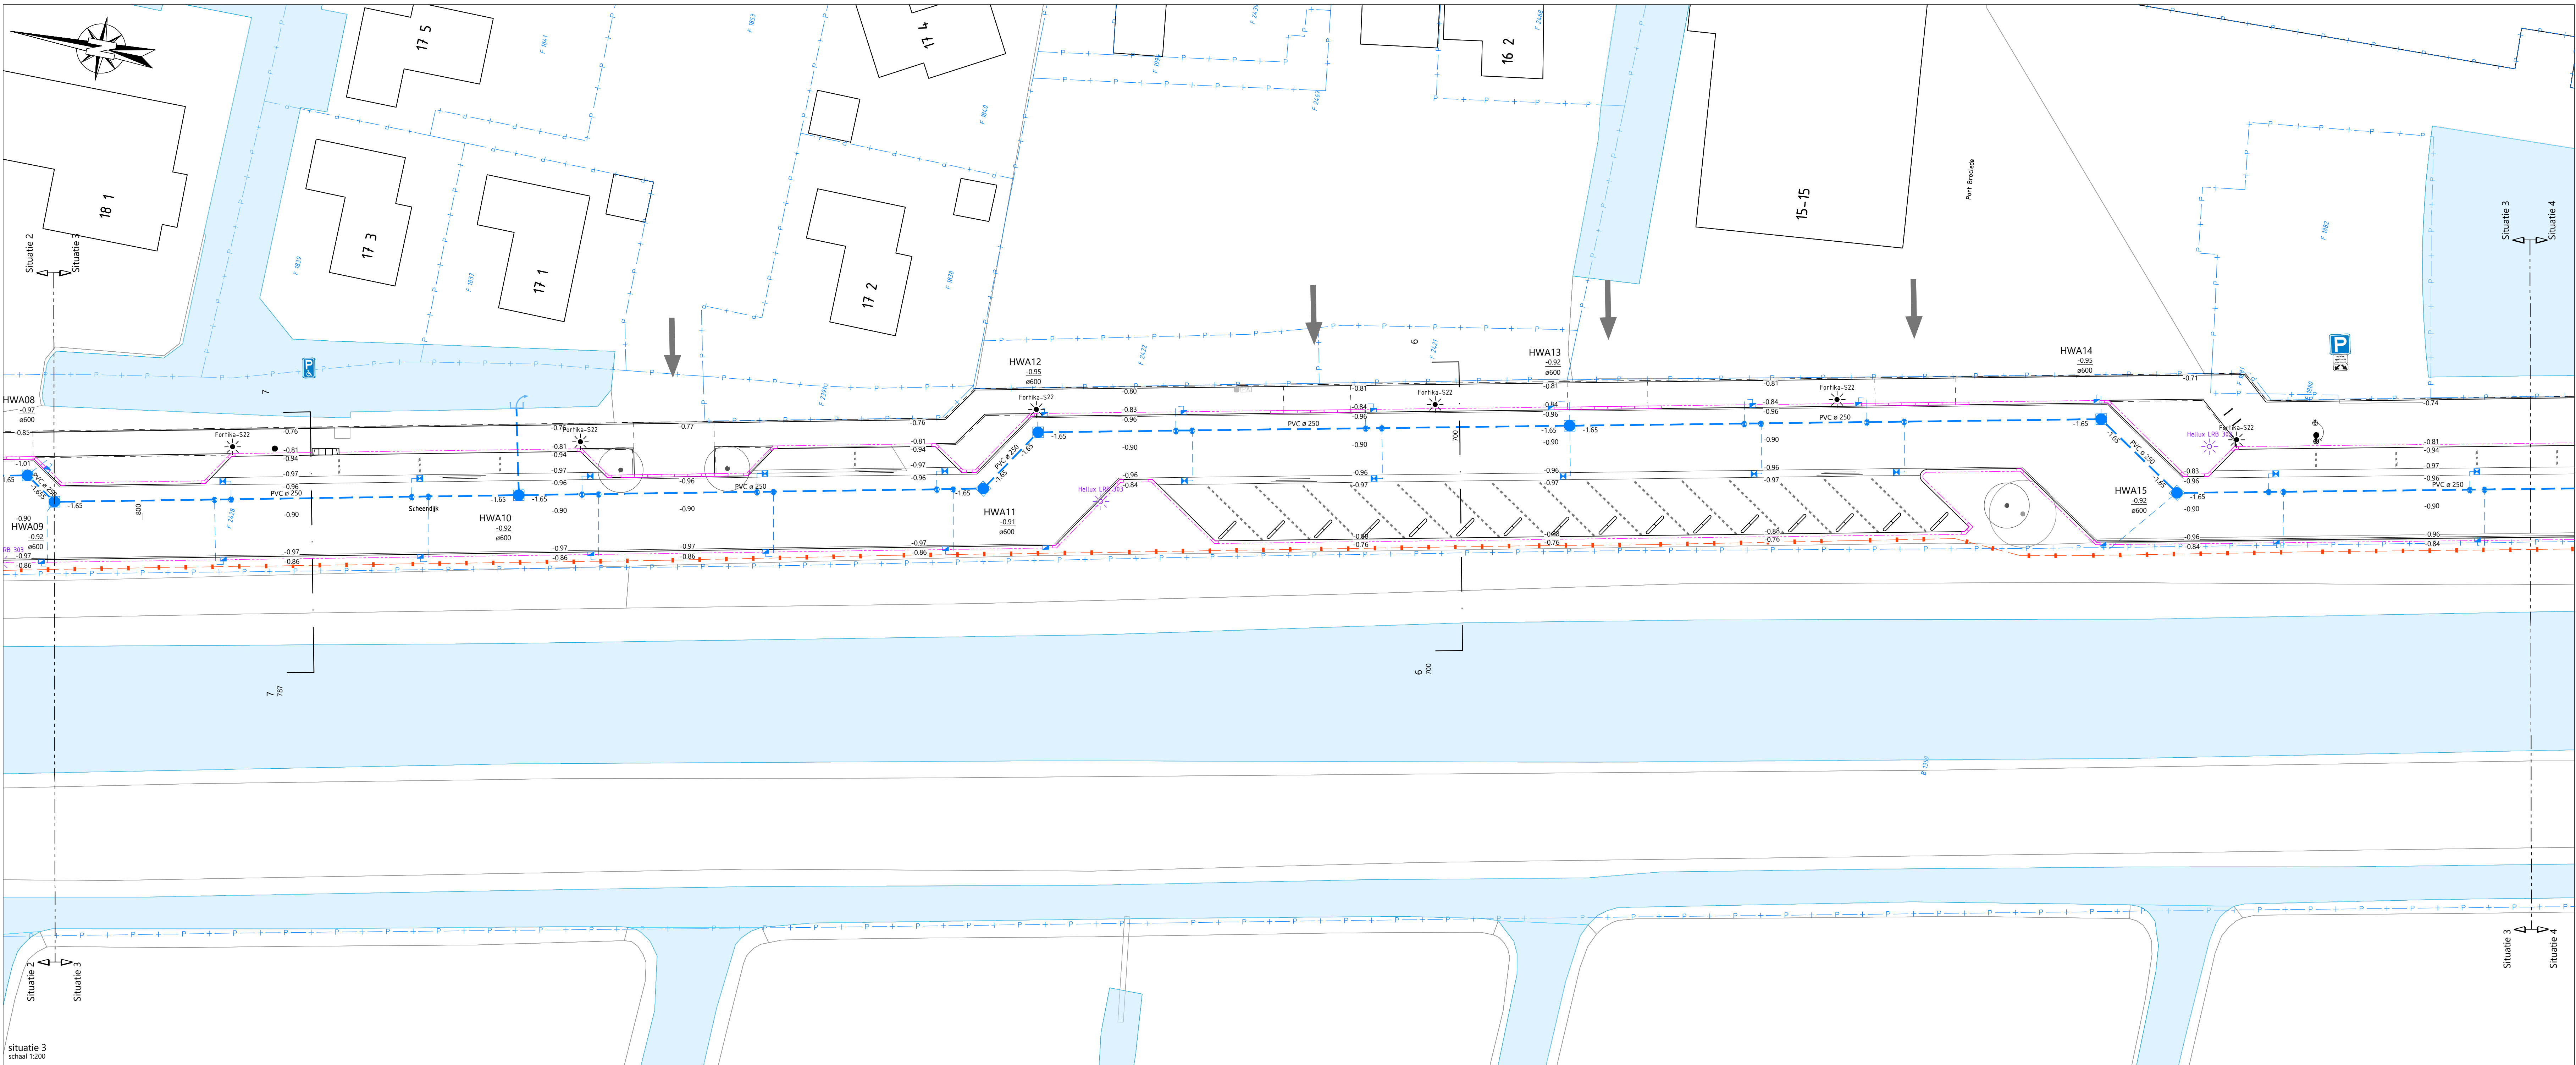

LEGENDA ONDERGRONDS

- werkgrans
- - - perceelsgrens
- - - - - kollektie, PVC Ø125 mm
- PVC Ø250
- - - - - rioolverzamelleiding, inclusief diameter en b.o.b. aansluitende leiding
- HWA01
Ø30
Ø60
• kunststof inspectieput inclusief putnummer, dekselhoogte en afmeting straatkolk, beton/gietijzer afm. 450/500/650 mm helling rooster 20 mm
- trottoirkolk, beton/gietijzer passend in trottoirband
- inlaat op rioolverzamelleiding d.m.v. T-stuk Ø250-125 mm
- ↗ uitstroomvoorziening

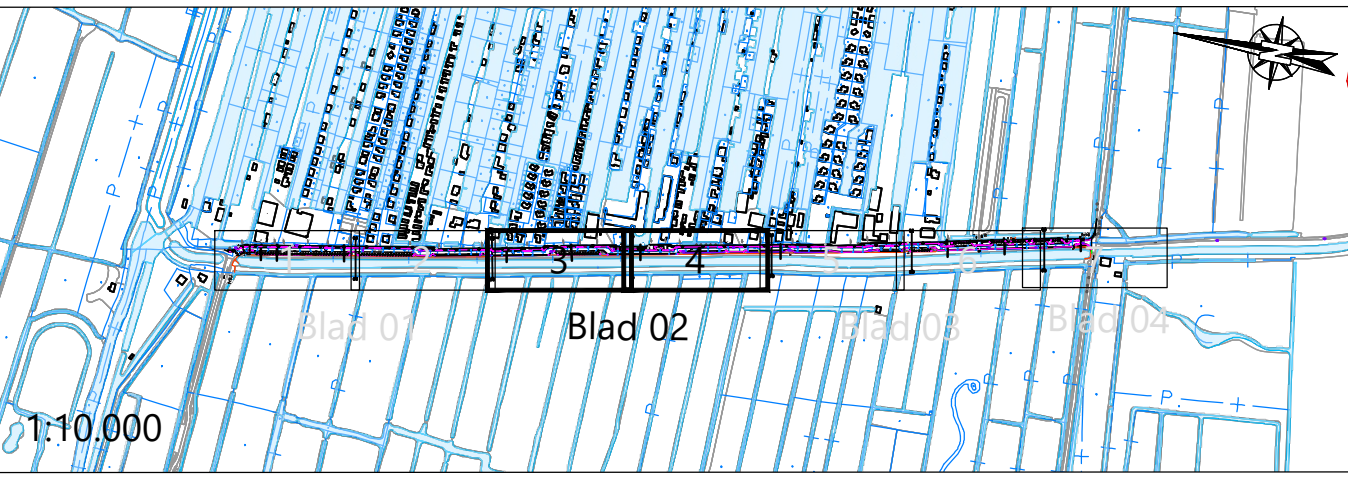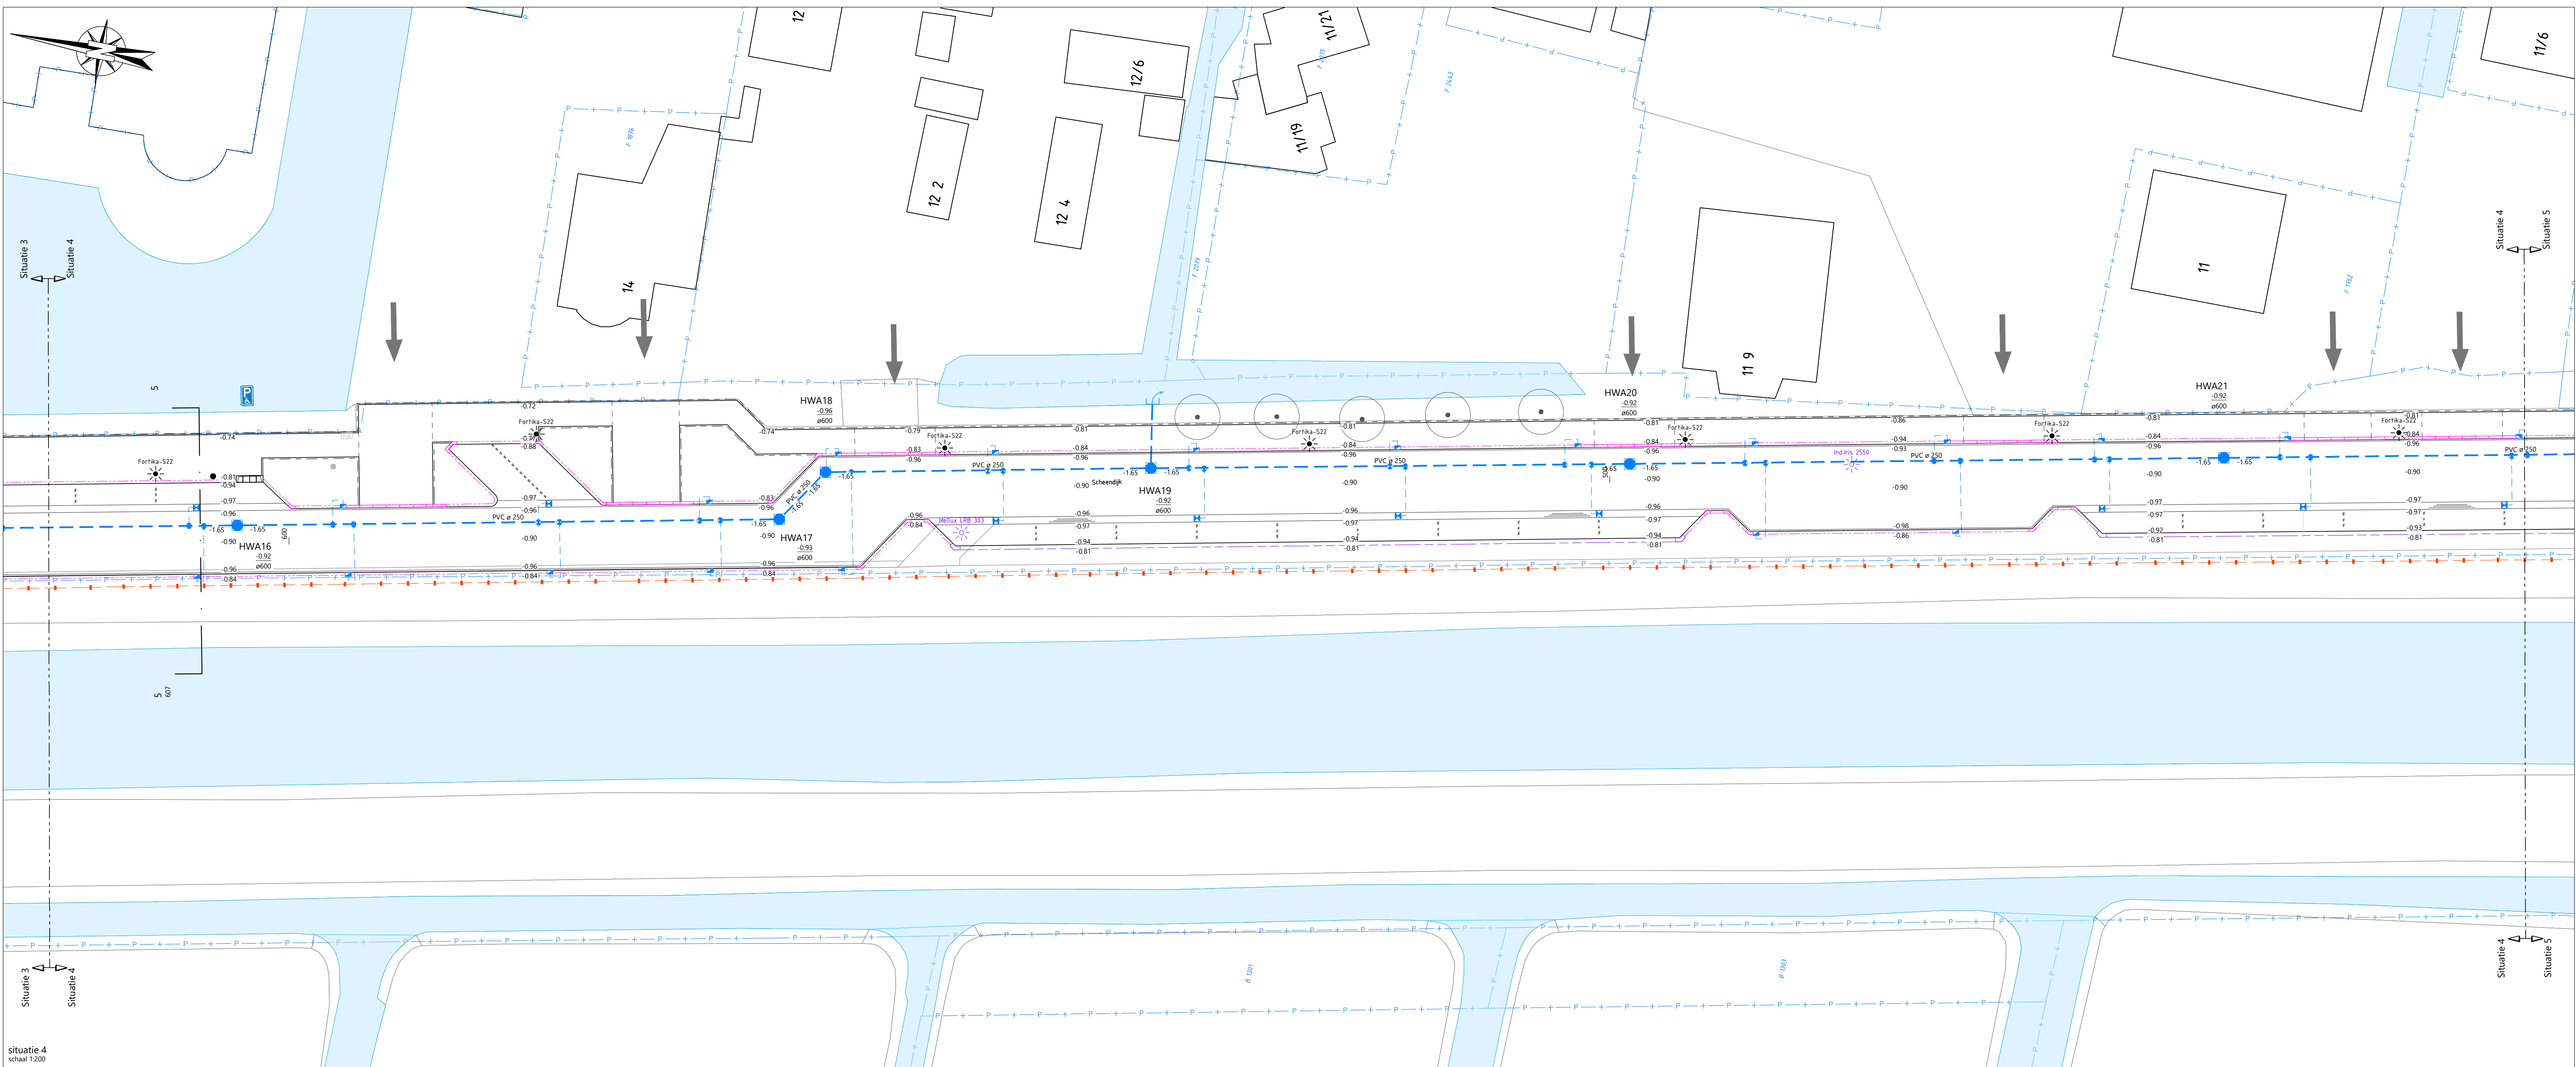

Opmerking:
* Meetvoering in meters
* Materialen in millimeters, tenzij anders aangegeven
* Hoogten in meters t.o.v. N.A.P.

TEKENING	DATUM	STATUS	OMSCHRIJVING WIJZIGING	VERGEGEVING
1	08-08-2025	definitief	definitief bestek	rmk

OPDRACHTGEVER:
GEMEENTE STICHTSE VECHT

PROJECT:
RECONSTRUCTIE
SCHEENDIJK BREUKELLEN

ONDERDEEL:
UO
nieuwe situatie ondergronds


SCHAAL: 1:200
PROJECTNR: 51026233
TEKENINGNR: R01
FORMAT: A0
BLAD: 02 van 04

Roelofs

Postadres:
Postbus 12 7063 ZG Den Ham
Bosveldlaan 161 3905 PG Veenendaal
T +31 (0)318 55 75 57
E info@roelofsgroep.nl



Tevens vertegenwoordigd in:
Alblasserdam Stadskanaal
Arnhem Steenwijk
Den Ham (PH) Weesp
Zwolle

Meer waarde aan ruimte

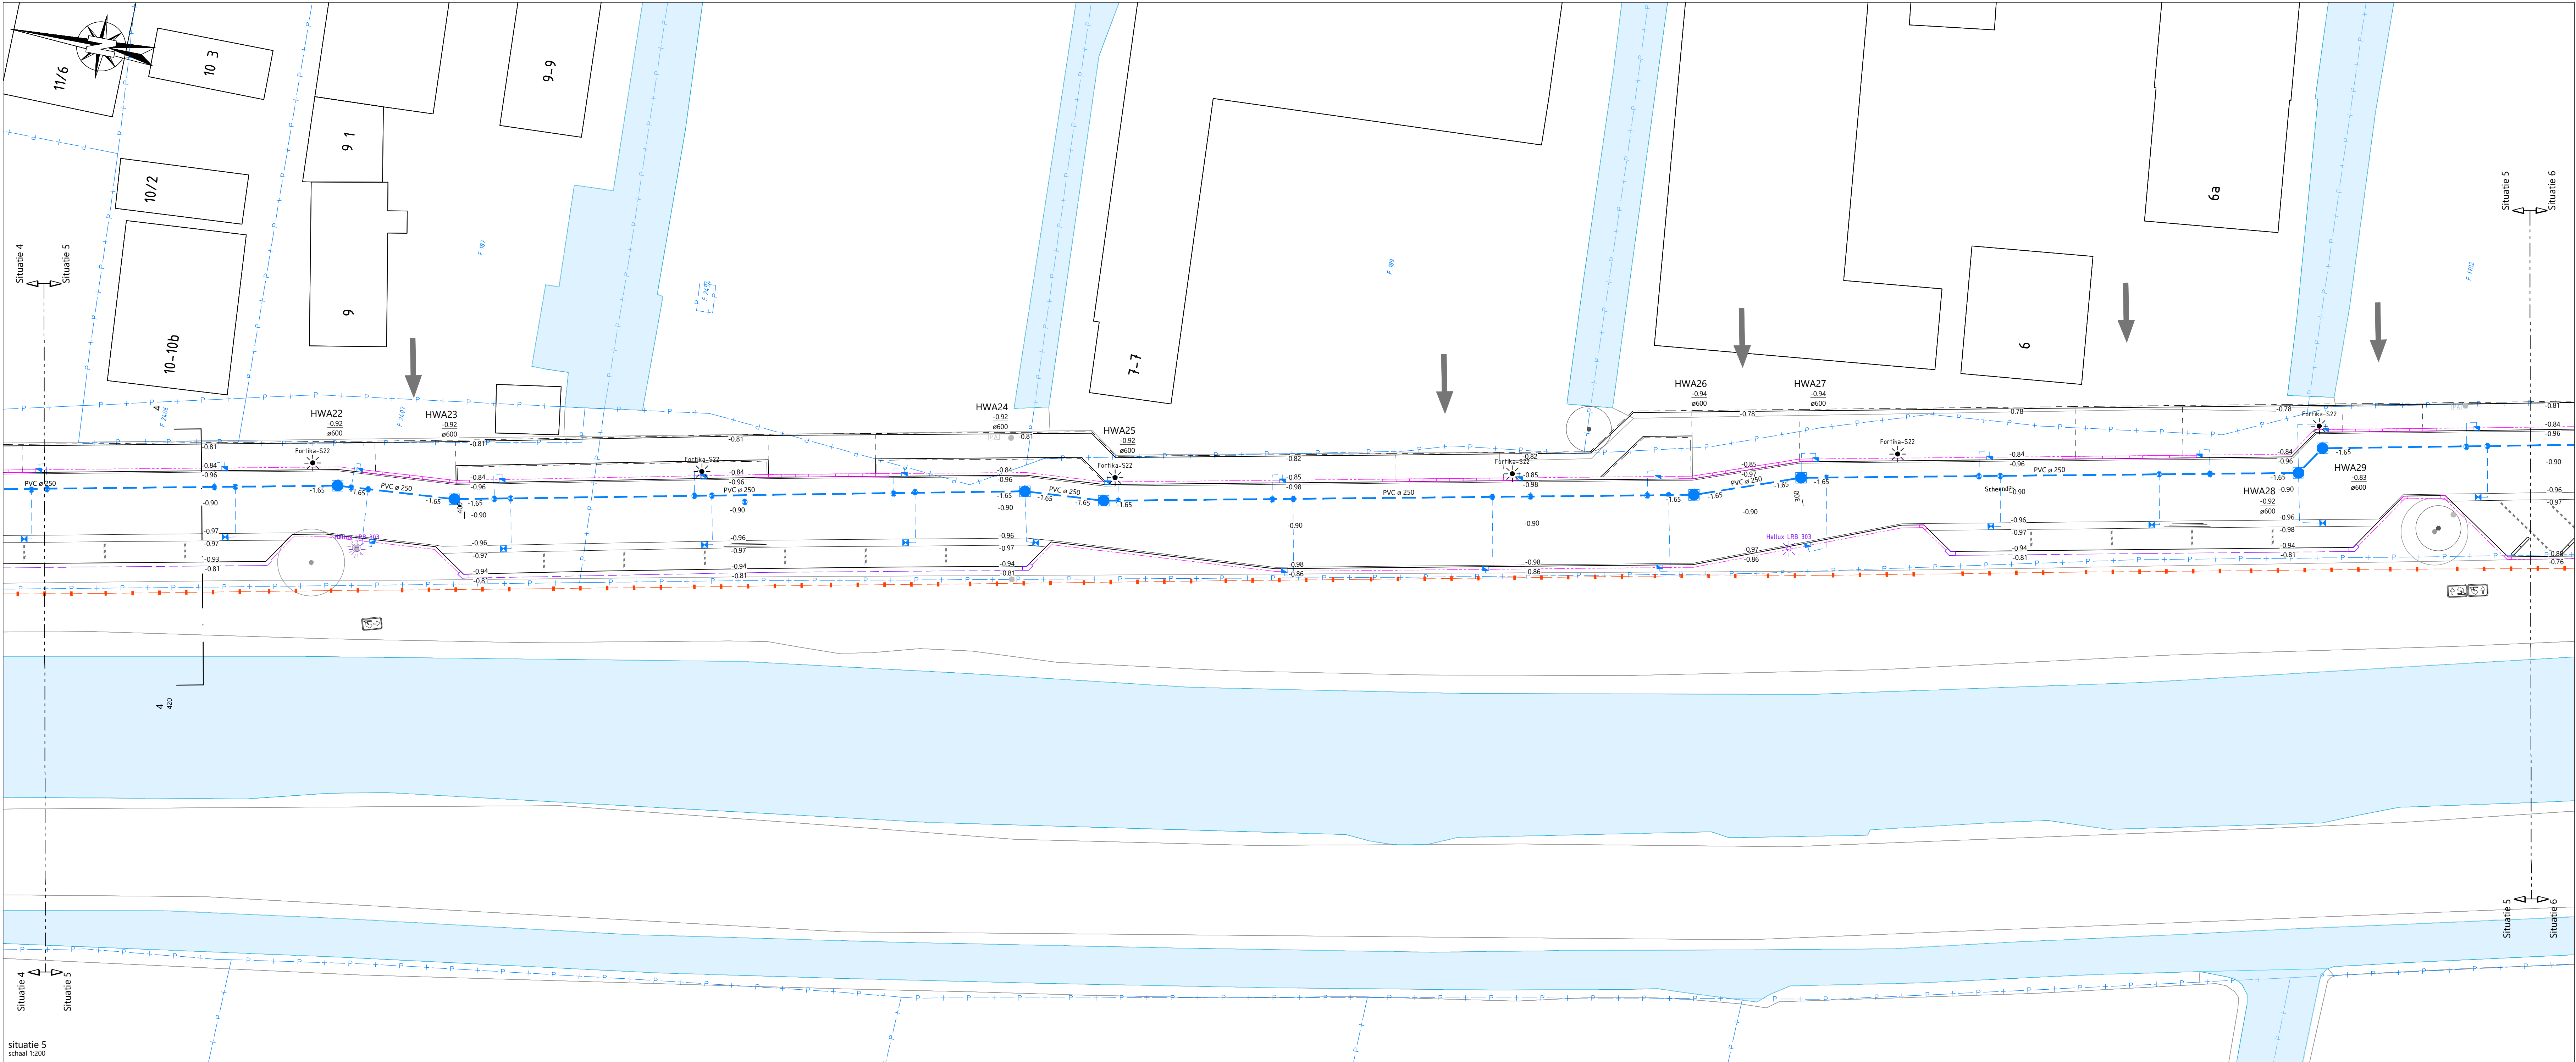

LEGENDA ONDERGRONDS

- werkgrans
- perceelsgrens
- kollektie, PVC Ø125 mm
- rioolverzamelleiding, inclusief diameter en b.o.b. aansluitende leiding
- kunststof inspectieput inclusief putnummer, dekhoelhoege en afmeting straatkolk, beton/gietijzer afm. 450/300/650 mm helling rooster 20 mm
- trottoirkolk, beton/gietijzer passend in trottoirband
- inlaat op rioolverzamelleiding d.m.v. T-stuk Ø250-125 mm
- uistroomvoorziening

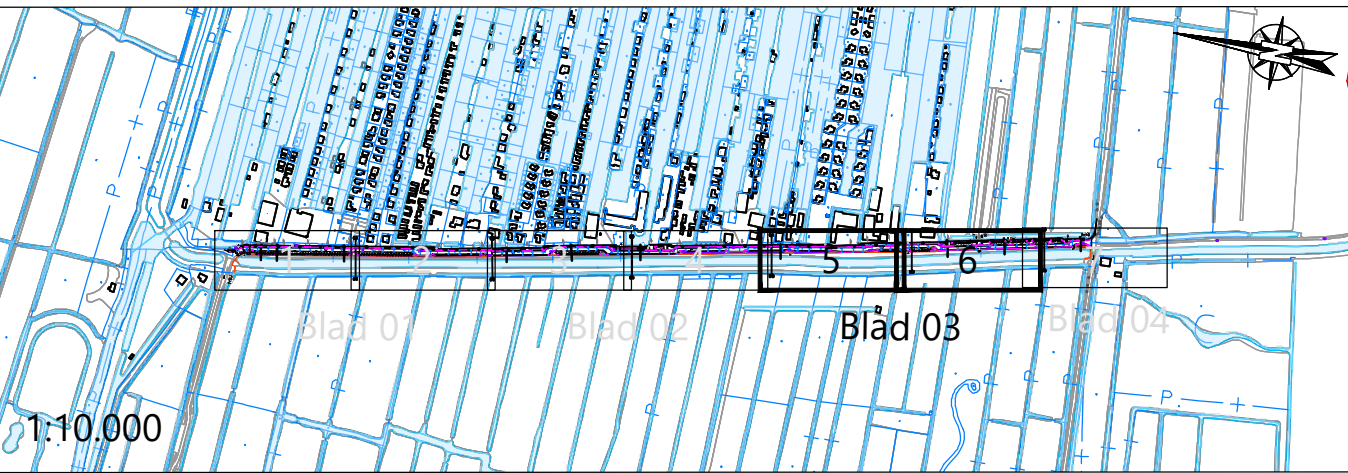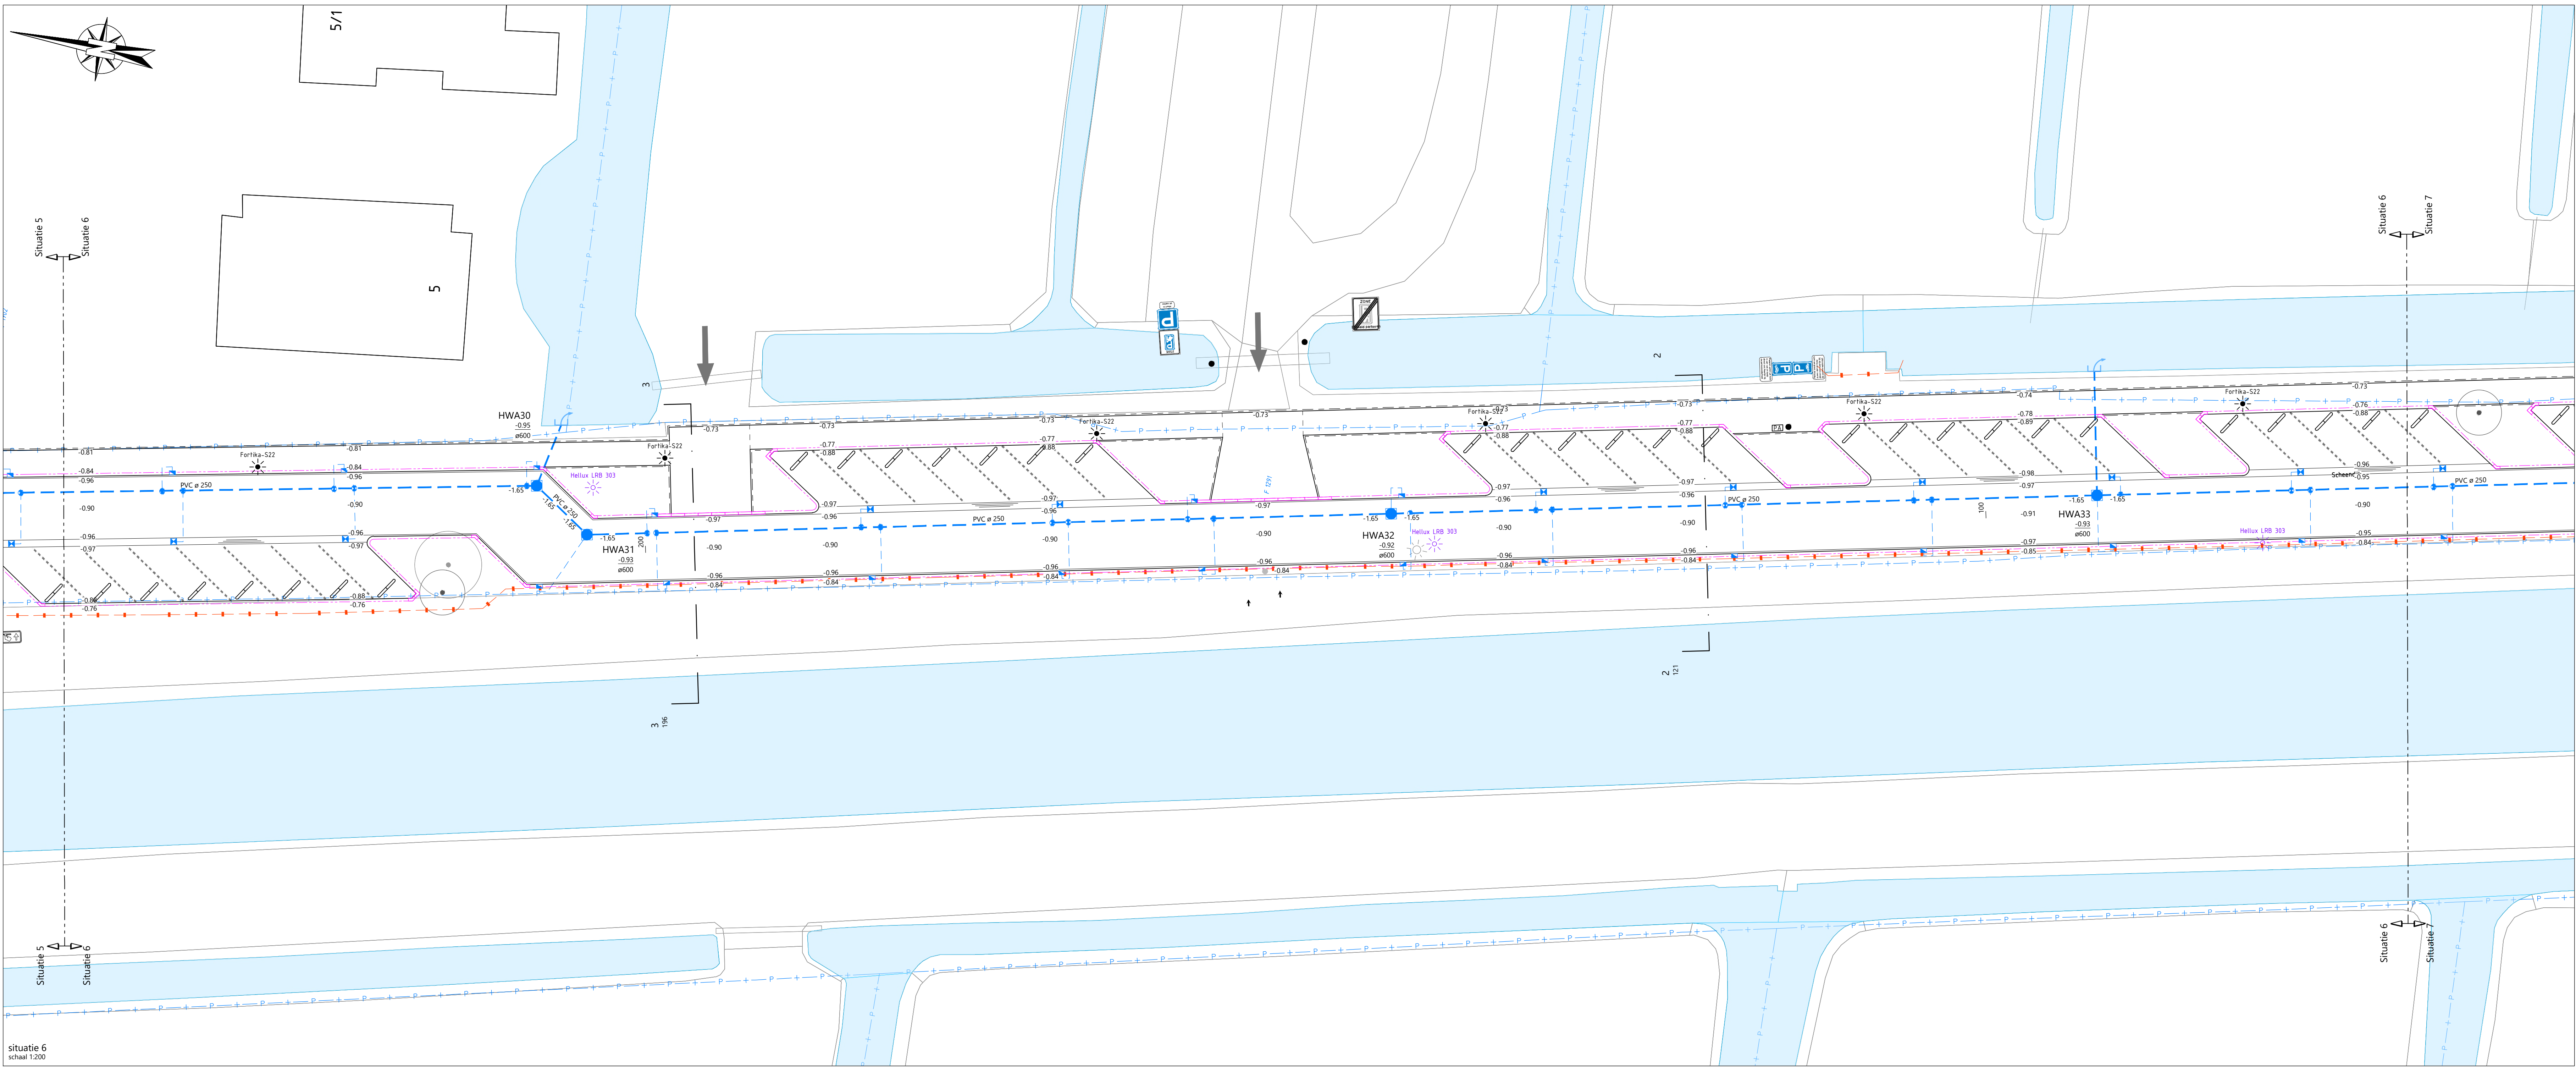

- Opmerking:
- * Meetvoering in meters
- * Materialen in millimeters, tenzij anders aangegeven
- * Hoogtenoten in meters i.o.t. N.A.P.

GETEKEND	DATE	STATUS	OMSCHRIJVING WISDINGS	VRUCHEGEVING
1	08-08-2025	definitief	definitief bestek	rmk

OPDRACHTGEVER:
GEMEENTE STICHTSE VECHT

PROJECT:
RECONSTRUCTIE
SCHEENDIJK BREUKELLEN

ONDERDEEL:
UO
nieuwe situatie ondergronds

SCHAAL: 1:200
PROJECTNR: 51026233
TEKENINGNR: R01
FORMAAT: A0
BLAD: 03 van 04

Roelofs

Postadres:
Postbus 12 7063 ZG Den Ham
Bezoekadres:
Lindendreef 161 7005 PG Veerendaal
T +31 (0)318 55 75 57
E info@roelofsgruop.nl

Tevens werkzaam in:
Alblasserwaard Stads kanaal
Den Ham (PH) Steenweg
Drenthe Weesp

Meer waarde aan ruimte

