


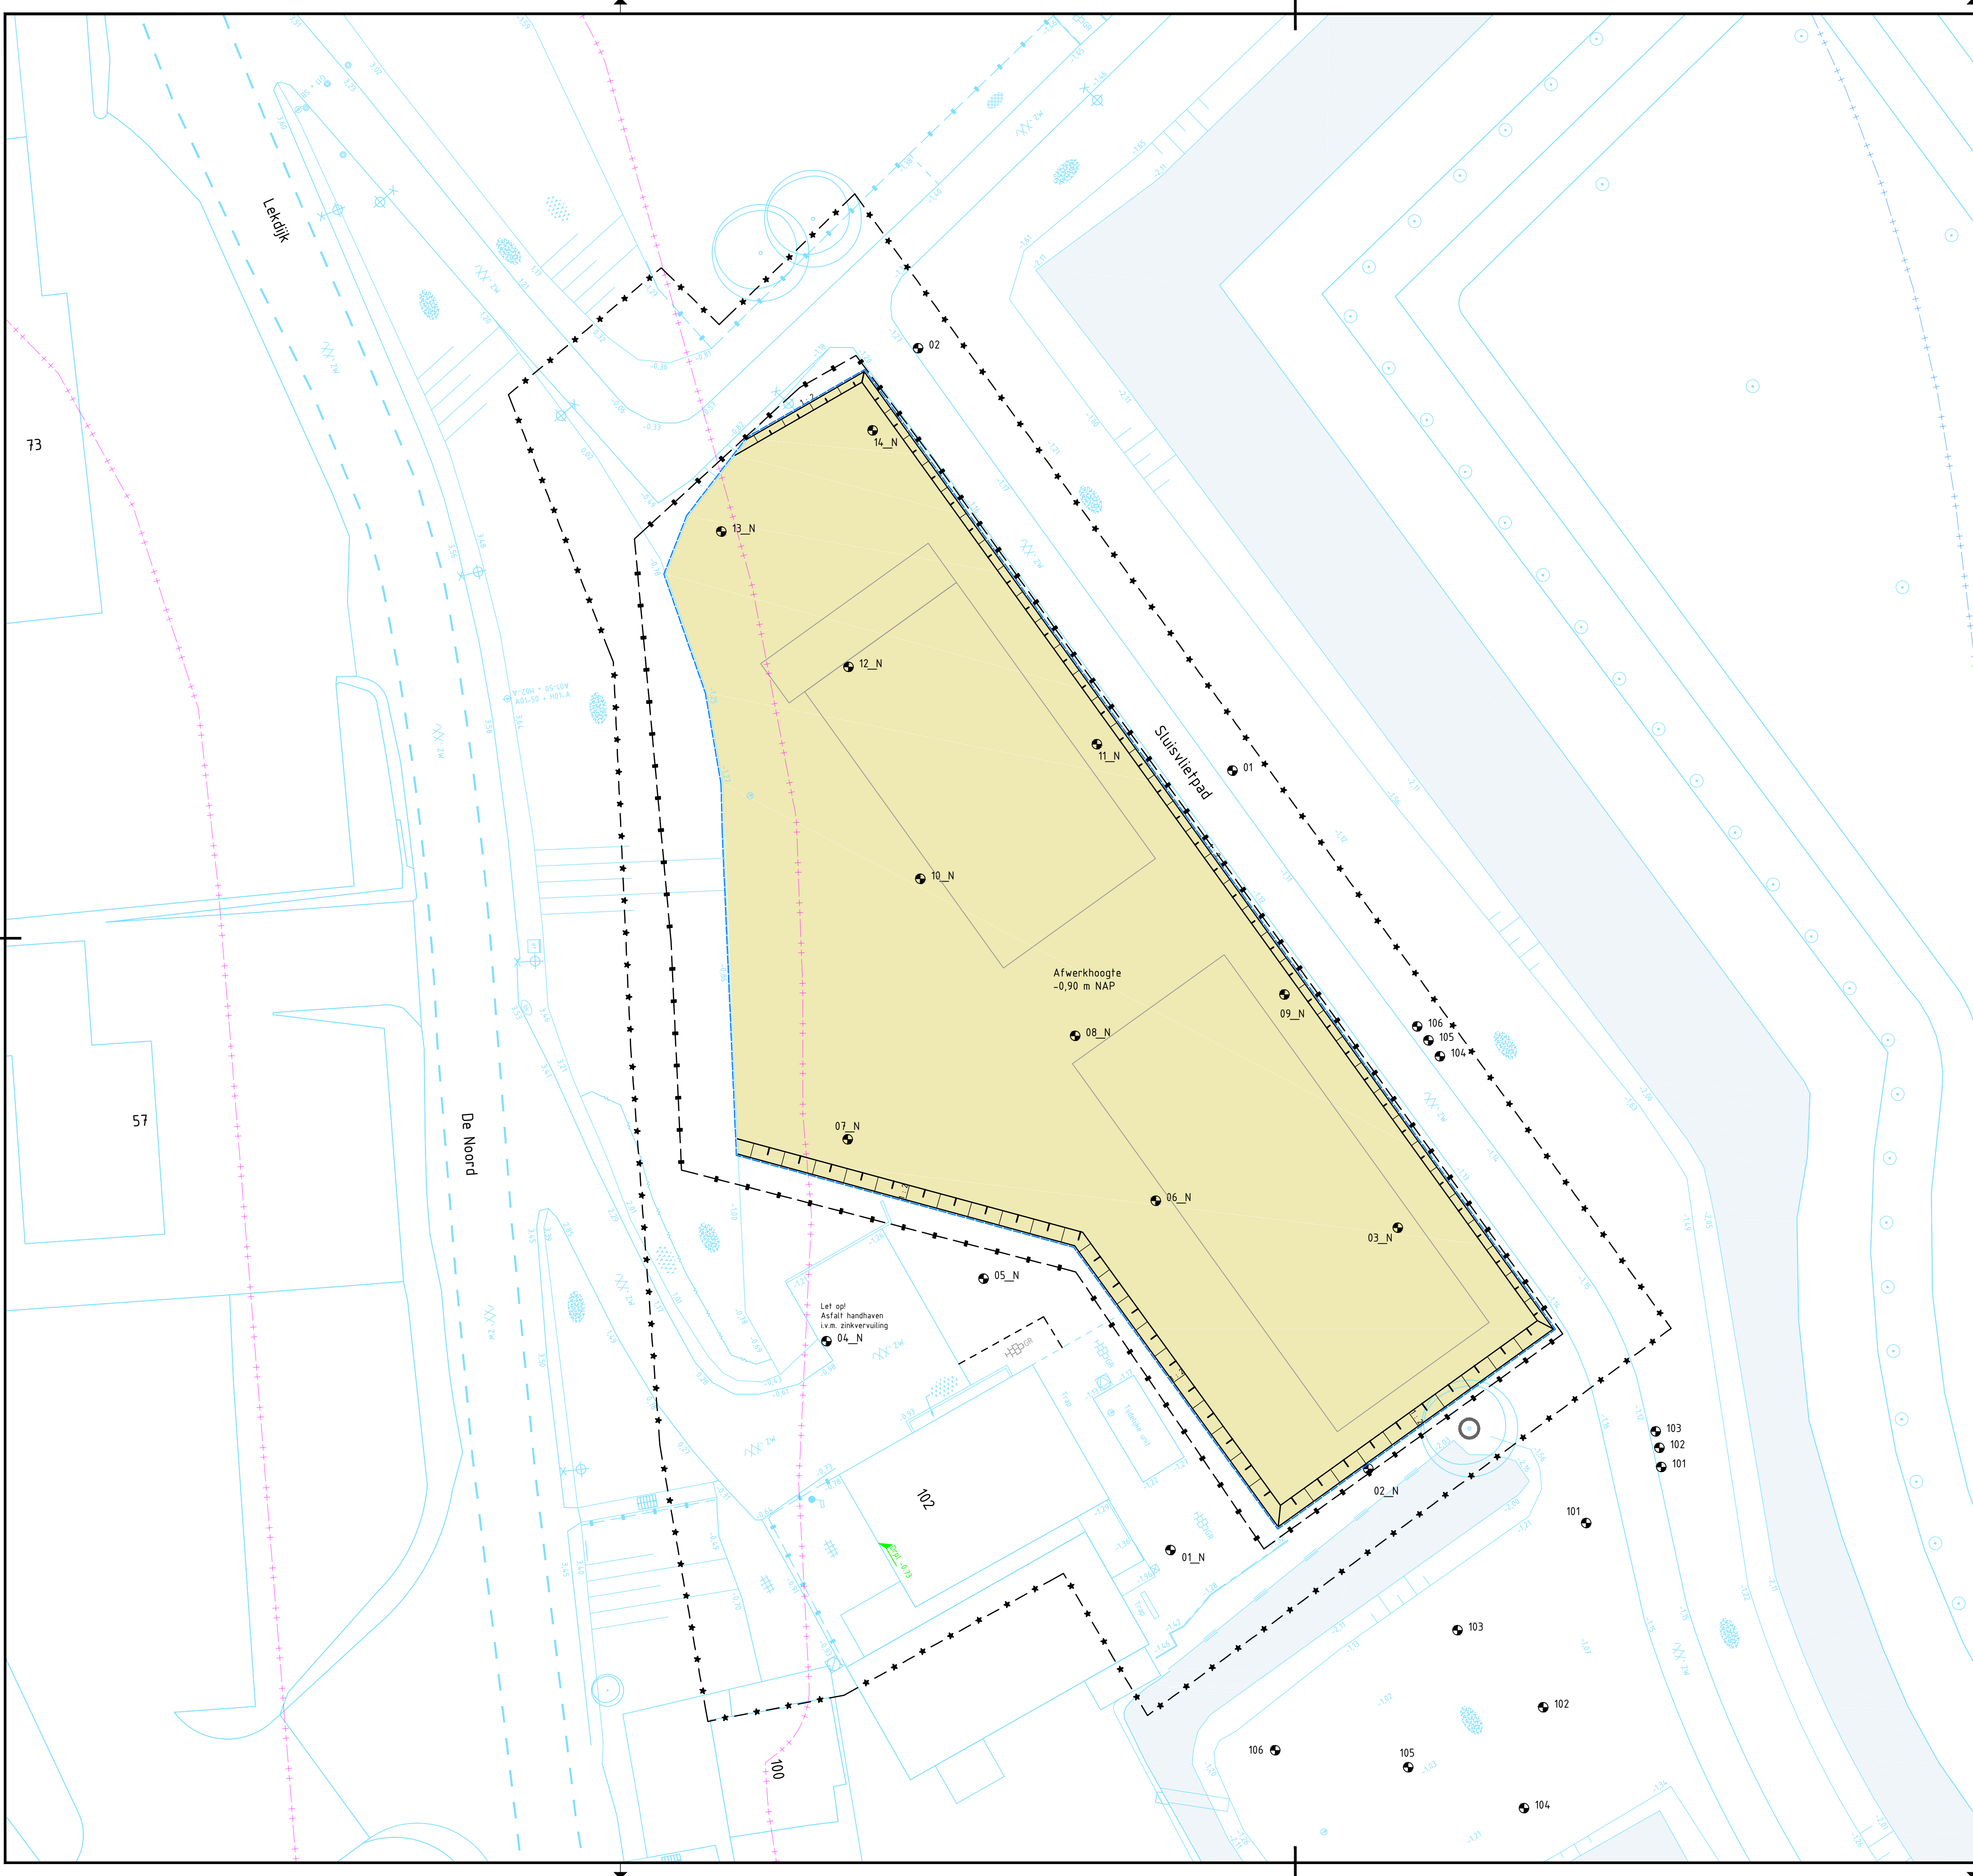

BESTAANDE SITUATIE:

- BESTAANDE SITUATIE
- GEVELLIJN BEBOUWING MET HUISNUMMER
- HEKWERK
- BESCHOEIING
- KEERMUR VAN GESTAPELDE LEISTEEN
- WATERGANG
- PARKEREN OP EIGEN TERREIN
- DUKTRAP
- LICHTMAST
- VERKEERSBORD MET ONDERBORD / STRAATNAAMBORD
- KUNSTSTOF- / BETONNEN- / STALEN BEWEEGBARE TROTTOIRPAAL
- VLAGGENMAST
- GAZON
- BEGROEIING
- BOSPLANTSOEN
- HEG
- TE HANDHAVEN BOOM

BESTAANDE RIOLERING:

- INSPECTIEPUT
- POMP- / OVERSTORT- / VERDEKTE PUT
- TROTTOIR- / STRAATKOLK
- ONTLUCHTING PERSLEIDING
- INDICATIEF INGETEKEND OP BASIS VAN REVISIE

ONDERGRONDSE INFRA:

- BRANDKRAAN HANDHAVEN
- WATERAFSLUTER HANDHAVEN
- GASAFSLUTER HANDHAVEN
- KAST ELEKTRA HANDHAVEN

BESTAANDE/ TE HANDHAVEN VERHARDING:

- MATERIAALGREN
- KANTOPSLUITING
- INRIJTBAND
- ASFALT
- BETONTEGELS 300x300 MM
- GRASBETONTEGELS
- BETONSTRAATSTEEN KEIFORMAAT
- SIEBBESTRATING
- WEGMARKERING - LANGS STREEP

DIVERSEN:

- WERKTERREIN, VOOR ZOVER NIET AANGEGEVEN IS TOT AAN DE ERFGRENS WERKTERREIN
- MAATVOERING
- BESTAADE DORPEL - 0.79
- BESTAADE MAAVELDHOOGTE
- GRONDBORING MET BOORNUMMER
- KERNZONE HHSK
- BESCHERMINGSZONE HHSK
- TOEPASSEN BOOMBESCHERMING

ALLE AFMETINGEN IN METERS, TENZIJ ANDERS AANGEGEVEN.
HOOGTEMATEN IN METERS T.O.V. NAP.
DETAILS IN MM.

NIEUWE SITUATIE:

- MATERIAALGREN
- BOUWVLAK
- BETONTEGELS 300x300x45 MM HALFSTEENSVERBAND (HERGEBRUK)
- TALUDS
- AANBRENGEN OPHOOZAND

TIJDELIJKE VOORZIENINGEN:

- PADDENSCHERM
- BOUWHEK

KLEUR VERHARDING:

- GR GRUIS
- ZW ZWART
- XX-h VERHARDING HERSTRATEN

FORMATEN VERHARDING:

- KF KEIFORMAAT
- DF DIKFORMAAT
- WF WAALFORMAAT
- DK DOUBBELINKER

PEILGEGEVENS:


- BOUT Bout nr. 38C 469 (RWS-bout)
- Bouthoogte: +4.208 m N.A.P.
- ADRES: Noord 59
- OMSCHRIJVING: Zuid gevel, Linker pilaar

STREEFPEIL GEBIED KRIMPEN (GPG-1199)
FLEX -2.07 / -2.02 m N.A.P.
(peilbesluit 2021)

OVERZICHT TEKENINGEN:

- BESTAANDE- EN TE VERWIJDEREN SITUATIE
- BOUWRIP SITUATIE
- KABELS EN LEIDINGEN

BLAD T01
BLAD T02
BLAD T03

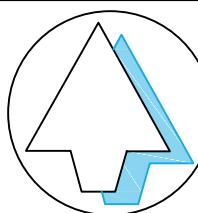

RT a			
WT a			
CT a	xx-xx-2025	CK	RK
DO a			
VO a	24-04-2025		RK
SO a	09-04-2025		Rho
versie	datum	getekend	gecontroleerd

Oud Krimpen
BRM De Noord 102
De Noord, Sluisvlietpad, Toepad

Contract tekening
Bouwrup situatie

tekening: KIJ2418-C01-CTa
blad: T02 van 3 bladen
schaal: 1 : 200
formaat: A1

datum: xx-xx-2025
getekend: C. Klootwijk
geautoriseerd: R. Kamphorst

Gemeente Krimpen
aan den IJssel
Raadhuisplein 2
2922 AD Krimpen aan den IJssel
14 0180
krimpenaandijssel.nl

Ingeneursbureau Krimpenerwaard
Raadhuisplein 4
2922 AD Krimpen aan den IJssel
ibkw.nl