


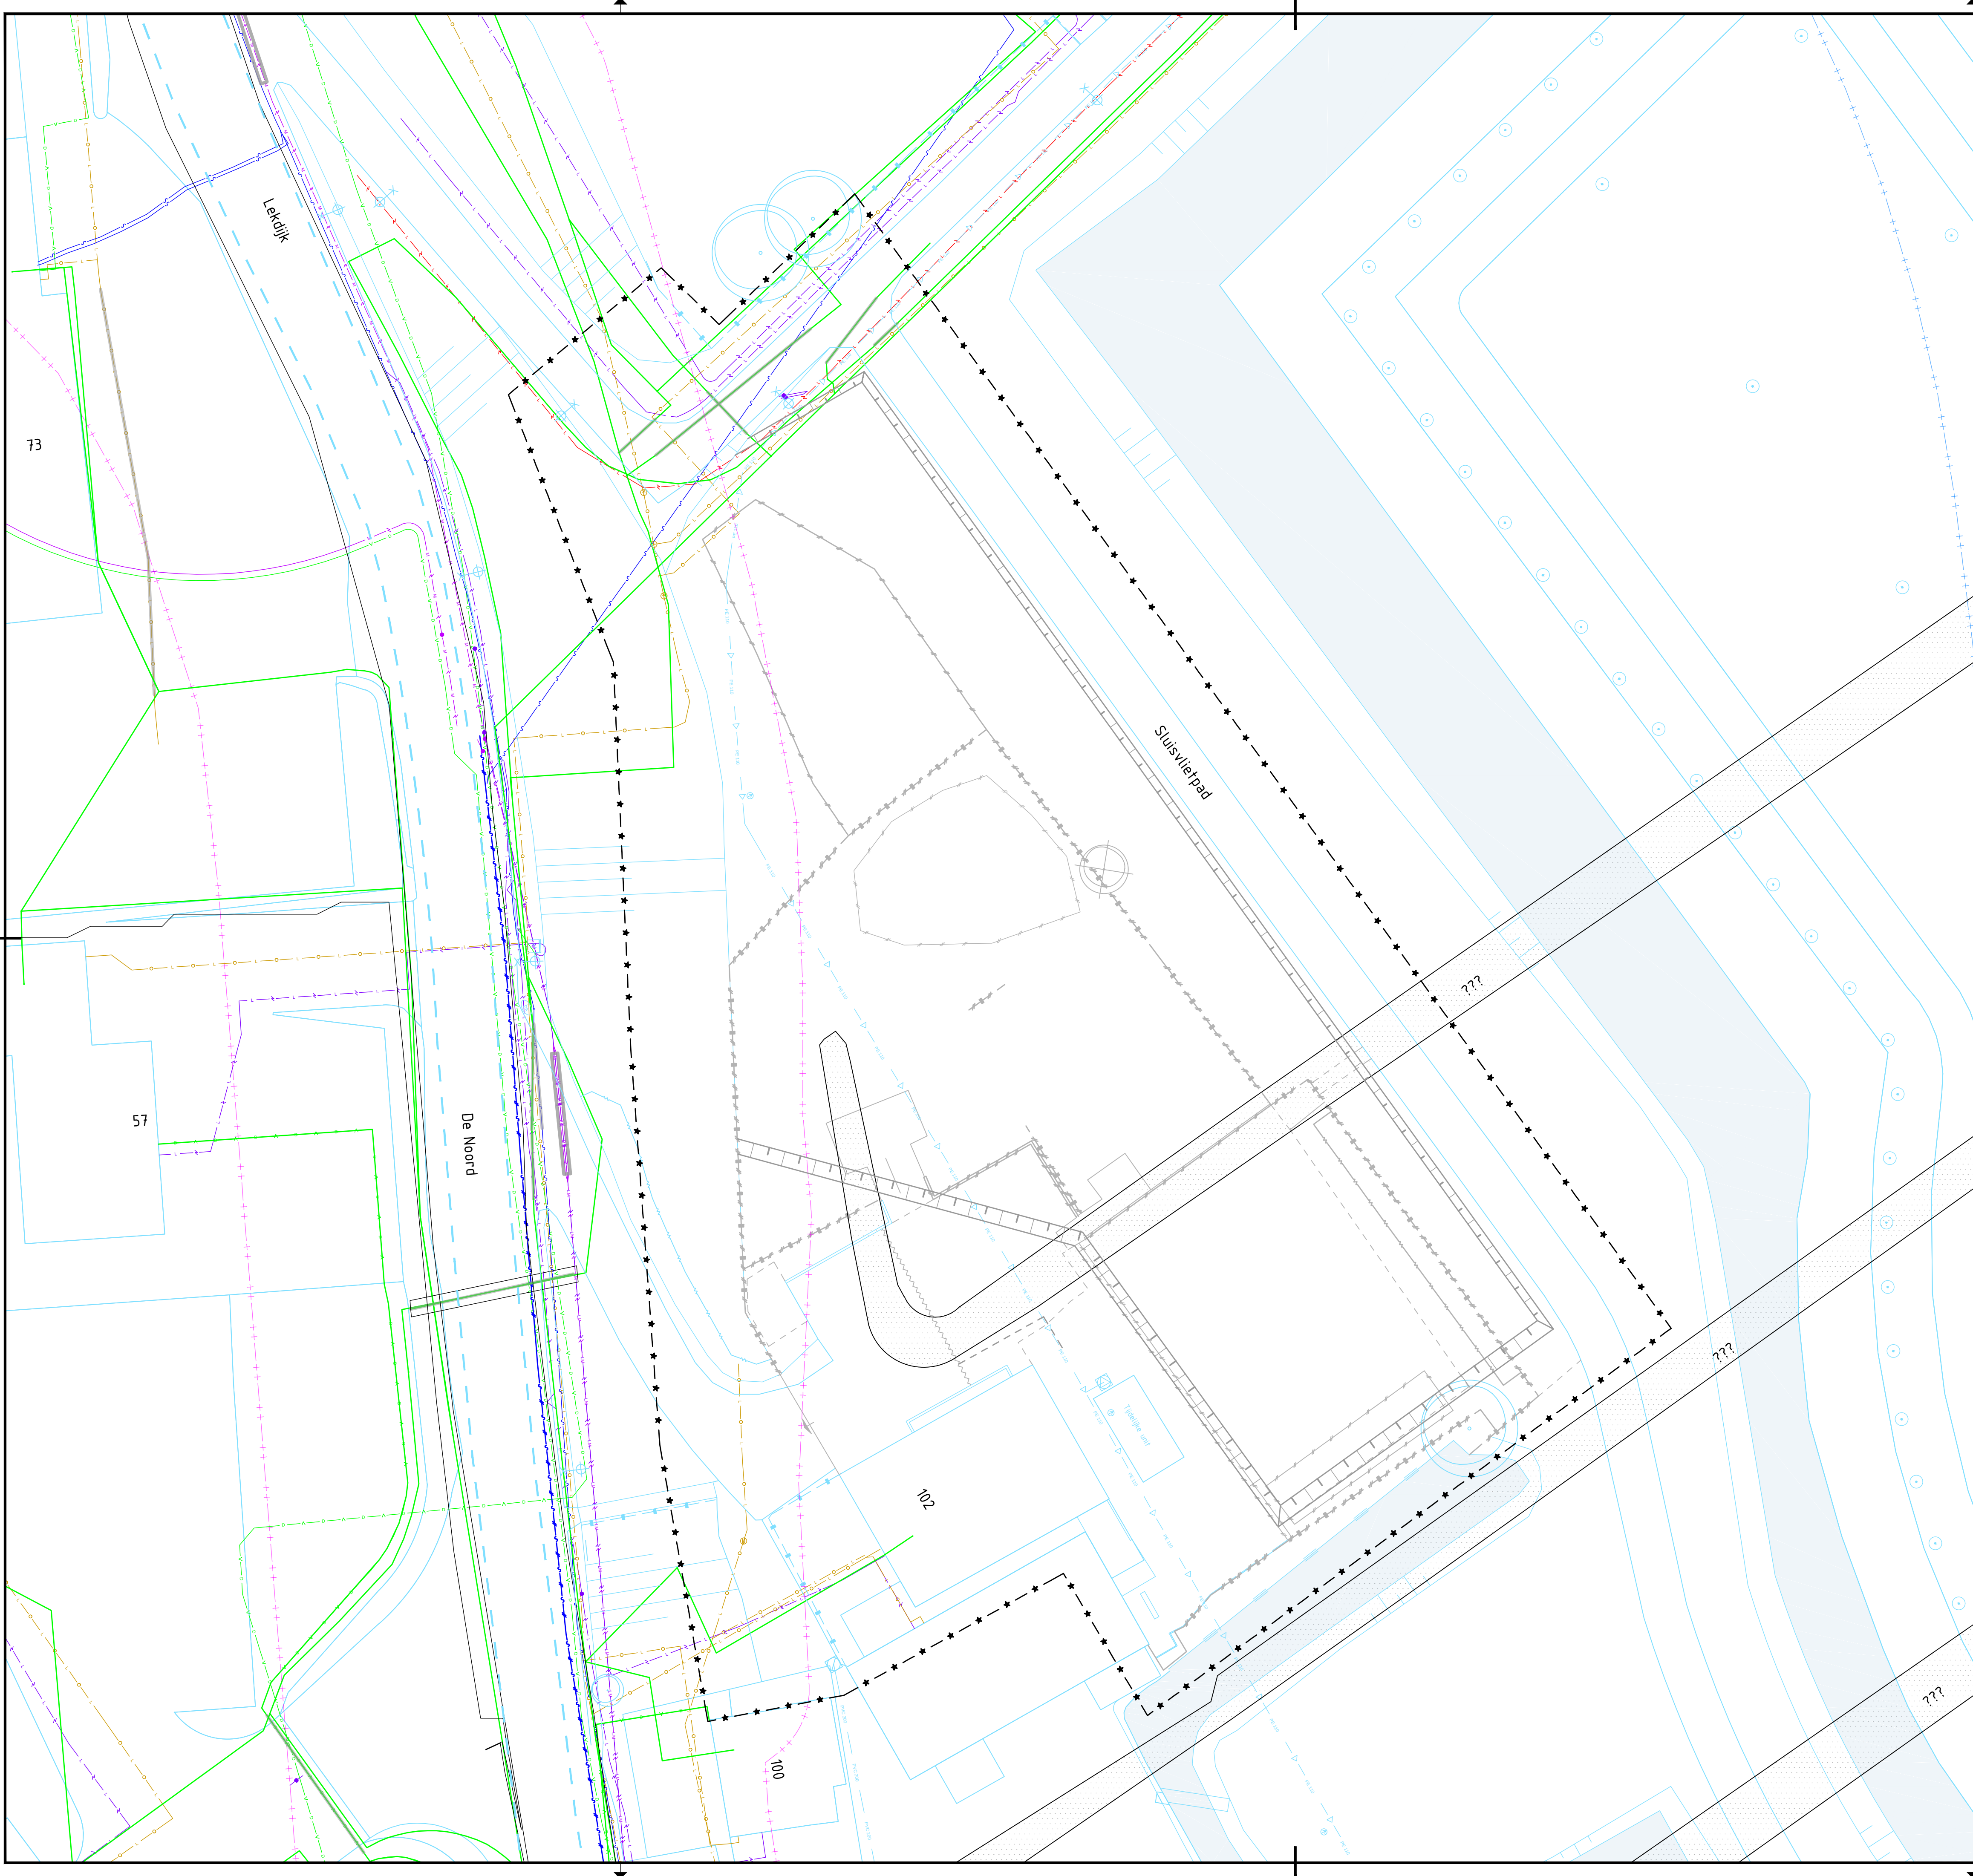

BESTAANDE SITUATIE:

- BESTAANDE SITUATIE
- GEVELLIN BEBOUWING MET HUISNUMMER
- HEKWERK
- BESCHOEING
- KEERMUR VAN GESTAPELDE LEISTEEN
- LICHTMAST
- WATERGANG
- HEG
- TE HANDHAVEN BOOM

ONDERGRONDSE INFRA:

- BRANDKRAAN HANDHAVEN
- WATERAFSLUTER HANDHAVEN
- GASAFSLUTER HANDHAVEN
- KAST ELEKTRA HANDHAVEN

BESTAANDE RIOLERING:

- INSPECTIEPUT
- POMP- / OVERSTORT- / VERDEKTE PUT
- ONTLICHTING PERSLEIDING
- INDICATIEF INGETEKEND OP BASIS VAN REVISIE
- PERSLEIDING MET MATERIAAL EN DIAMETER

DIVERSEN:

- WERKTERREIN, VOOR ZOVER NIET AANGEGEVEN IS TOT AAN DE ERFRENS WERKTERREIN
- KERNZONE HHSK
- BESCHERMINGSZONE HHSK
- SLOOTDEMPING MET MATERIAAL

ALLE AFMETINGEN IN METERS, TENZIJ ANDERS AANGEGEVEN.
HOOGTEMATEN IN METERS T.O.V. N.A.P.
DETAILS IN MM.

WERKZAAMHEDEN:

- VERVALLEN MATERIAALGREN
- VERVALLEN SITUATIE
- NIUWE MATERIAALGREN
- NIUWE SITUATIE

ONDERGRONDSE INFRA:

- DATA - KPN, ZIGGO, FIBER
- WATER - OASEN
- MODDENSPIANNING ELEKTRICITEIT - STEDIN
- LAAGSPANNING ELEKTRICITEIT - STEDIN
- LAAGSPANNING ELEKTRICITEIT - GEMEENTE (VOEDINGSKABEL OV)
- LAGE DRIJK GAS - STEDIN
- MANTELBUIS

PEILGEGEVENS:

Bout nr. 38C 469 (RWS-bout)
Bourhoogte: +4,208 m N.A.P.
ADRES: Noord 59
OMSCHRIJVING: Zuid gevel, Linker pilaar

STREEFPEIL GEBIED KRIMPEN (GPG-1999)
FLEX -2,07 / -2,02 m N.A.P.
(peilbesluit 2021)

OVERZICHT TEKENINGEN:

- BESTAANDE- EN TE VERWIJDEREN SITUATIE
- BOUWRIJP SITUATIE
- KABELS EN LEIDINGEN

BLAD T01
BLAD T02
BLAD T03

RT	a				
WT	a				
CT	a	xx-xx-2025	CK	RK	
DO	a				
VO	a	24-04-2025		RK	
SO	a	09-04-2025	Rho		
versie	datum	getekend	gecontroleerd		

Oud Krimpen
BRM De Noord 102
De Noord, Sluisvlietpad, Toepad

Gemeente Krimpen aan den IJssel
Raadhuisplein 2
2922 AD Krimpen aan den IJssel
14 0180
krimpenaandijssel.nl

Contract tekening
Kabels en leidingen

BEKW Ingenieursbureau Krimpenerwaard
Ingenieursbureau Krimpenerwaard
Raadhuisplein 4
2922 AD Krimpen aan den IJssel
ibkw.nl

tekening: KIJ2418-C01-CTa
blad: T03 van 3 bladen
schaal: 1 : 200
formaat: A1
datum: xx-xx-2025
getekend: C. Klootwijk
geautoriseerd: R. Kamphorst