


**Legenda Schoonmaak - Begane grond**

Beschrijving	Hoeveelheid	Eenheid
Coralmat	6,87	m <sup>2</sup>
Epoxyvloer	118,34	m <sup>2</sup>
Geen schoonmaak	122,69	m <sup>2</sup>
Keram.tegels	7,40	m <sup>2</sup>
Linoleum	705,37	m <sup>2</sup>
PVC	949,07	m <sup>2</sup>
Sportvloer	251,57	m <sup>2</sup>

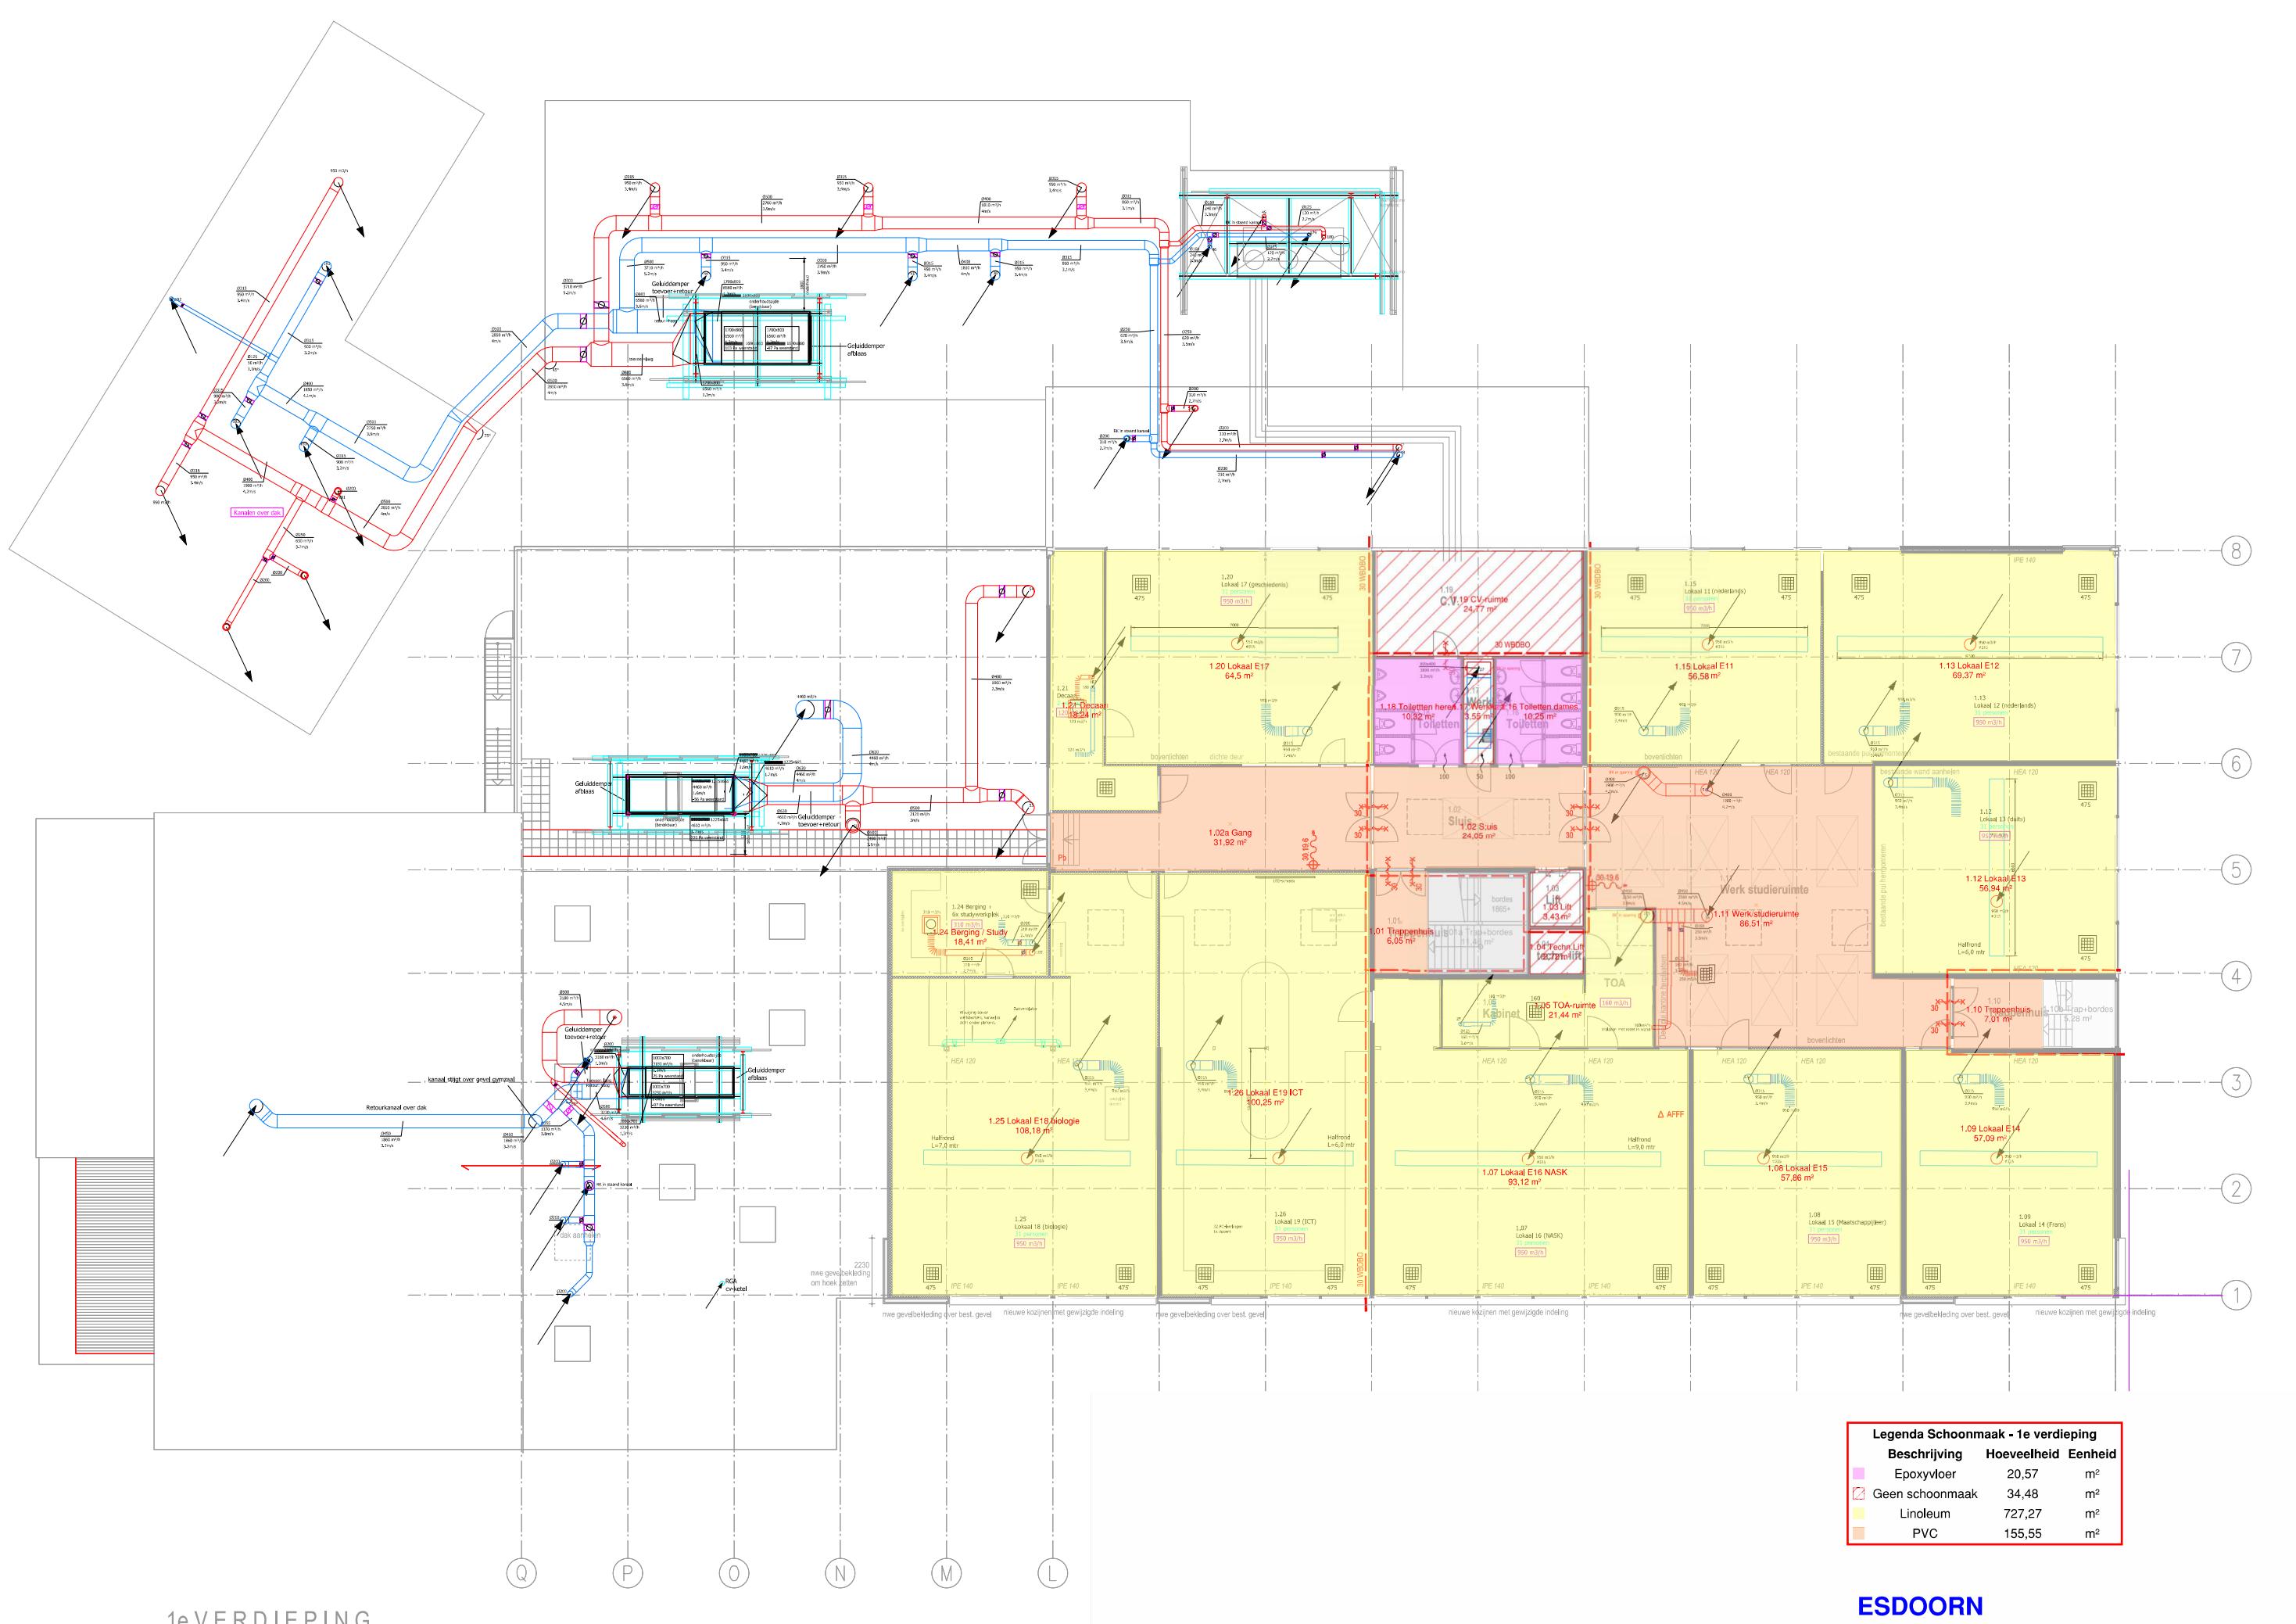

**Legenda Schoonmaak - 1e verdieping**

Beschrijving	Hoeveelheid	Eenheid
Epoxyvloer	20,57	m <sup>2</sup>
Geen schoonmaak	34,48	m <sup>2</sup>
Linoleum	727,27	m <sup>2</sup>
PVC	155,55	m <sup>2</sup>

**ESDOORN**

1e VERDIEPING