

- Op verdiepingvloeren pijlen en stippen in koudplast, overige belijning in wegenvverf
- In te storten onderdelen tbv schoorvoorziening prefab aan binnenzijde wanden.

ap	flexibele kunststof aanrijpdaal	symbolen installaties: zie installatiekeningen
put	afvoerput hemelwater	
hw	hwalig hemelwaterafvoer	
db	droge buisleiding	
lm	lichtmast	
vp	voerput	sproeischiumbuisser
nu	noedulgang	
sk	straatkolk	
		vluchtrouteaanduiding
	zeifsluitende deur	
	60 mm breedte van de wand	hwa afvoer
		
		hwa doorvoer

RENVOO1 BESLUIT BOUWWERKEN LEEFOMGEVING

Algemeen

De parkeergarage is een niet openbare garage
De parkeergarage voldoet aan de volgende, vigerende (wettelijke) bepalingen

- Besluit bouwwerken leefomgeving (BBL);
- Eurocode;
- Euroklassen;
- NEN 2443, maart 2013, parkeren en stallen personenauto's (volgens de laatste uitgave van de van toepassing zijnde normen).

Veiligheid

§ 4.2.1 Constructieve veiligheid
Voor algemene sterkte van de bouwconstructie,
zie tekening en uitgangspunten JVZ , projectnummer: 24225

§ 4.2.2 Constructieve veiligheid bij brand
Voor sterkte bij brand zie tekening en uitgangspunten JVZ , projectnummer: 24225

§ 4.2.3 Afscheiding aan een rand van een vloer, trap en hellingbaan
De parkeergarage is een toegankelijke ruimte.
Voor afscheiding van vloer en trap zie bouwkundige tekeningen
Een afscheiding heeft geen openingen groter dan een 100 millimeter, overeenkomstig met tabel 4.26 van het BBL
De horizontale afstanden tussen de afscheiding en vloer of trap bedraagt maximaal 0,05 meter.
De afmetingen van de trap voldoen aan tabel 4.27 van het BBL (andere gebruikersfunctie)

§ 4.7.8 Toegankelijkheid voor hulpverleningsdiensten
Opstelplaatsen voor brandweervoertuig en toegang tot het terrein aangegeven op situatietekening

§ 4.7.11. Veilig onderhoud gebouwen
Het bouwwerk heeft geen gebouw gebonden veiligheidsvoorzieningen voor onderhoud

Toegankelijkheid:
mindervaliden parkeer plekken worden opgenomen op de begane grond terrein

- het gebouw zal voldoen aan artikel 4.160b, lid 2 Bbl.
- in de parkeergarage wordt per verdieping een leidingdoorvoer gerealiseerd (zowel verticaal door de vloeren vanaf de inkomruimte als horizontaal door de betonwand naar de parkeervloer) die voldoende ruimte biedt aan het doorvoeren van bekabeling voor toekomstige uitbreiding van opslaaipunten voor ten minste één op de vijf parkeerplaatsen.


Renvooi trappen vlqs. tabel 4.26

Trap gegevens regulier trap, andere gebruiksfunctie		Trap gegevens uitsluitend voor ontvachten	
- breedte trap	≥ 800 mm	- breedte trap	≥ 800 mm
- hoogte trap	≥ 4000 mm	- hoogte trap	≥ 4000 mm
- opstijpe	≥ 210 mm	- opstijpe	≥ 210 mm
- aantrede	≥ 185 mm	- aantrede	≥ 185 mm
- vrije hoogte	≥ 2100 mm	- vrije hoogte	≥ 2100 mm
- spijlstand	≥ 100 mm	- spijlstand	≥ 100 mm
- horizontale handgreep	≥ 50 mm	- horizontale handgreep	≥ 50 mm
- horizontale opening	≥ 50 mm	- horizontale opening	≥ 50 mm

Vloerafscheiding

- hoogte baluster	1000 mm	
- horizontale opening tot vloer	≤ 50 mm	
- openingen in afscheiding	≤ 100 mm	

maatvoering parkeervakken

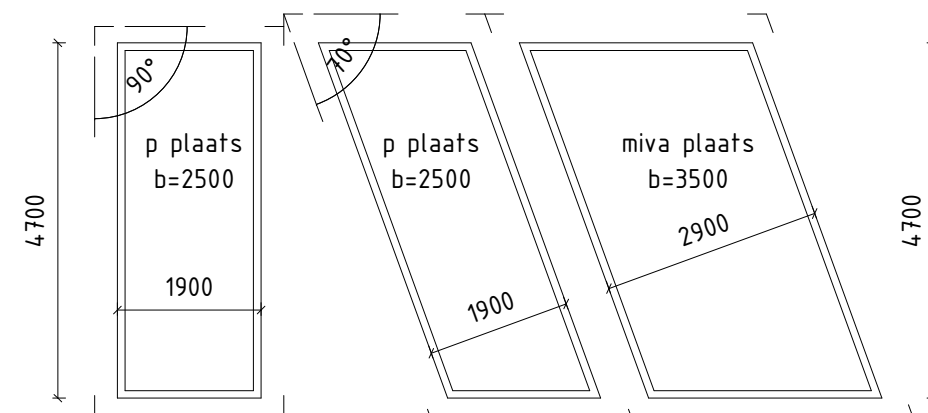

90.41 Uittreksstaat parkeerplaatsen				
Variant	Breedte	Lengte	hoek	Aantal
4				
Elektrisch	2500	5460	70,000	12
standaard	2500	5460		92
				104
00				
Elektrisch	2500	5460	70,000	4
WVA	560	5460	70,000	6
standaard	2500	5460		95
				105
01				
standaard	2500	5460	70,000	108
				108
02				
Elektrisch	2500	5460	70,000	108
				108
03				
standaard	2500	5460	70,000	112
				112
				537

Peil t.o.v. N.A.P. = +18.22 m, Peil ENTREE = +18.5 m