


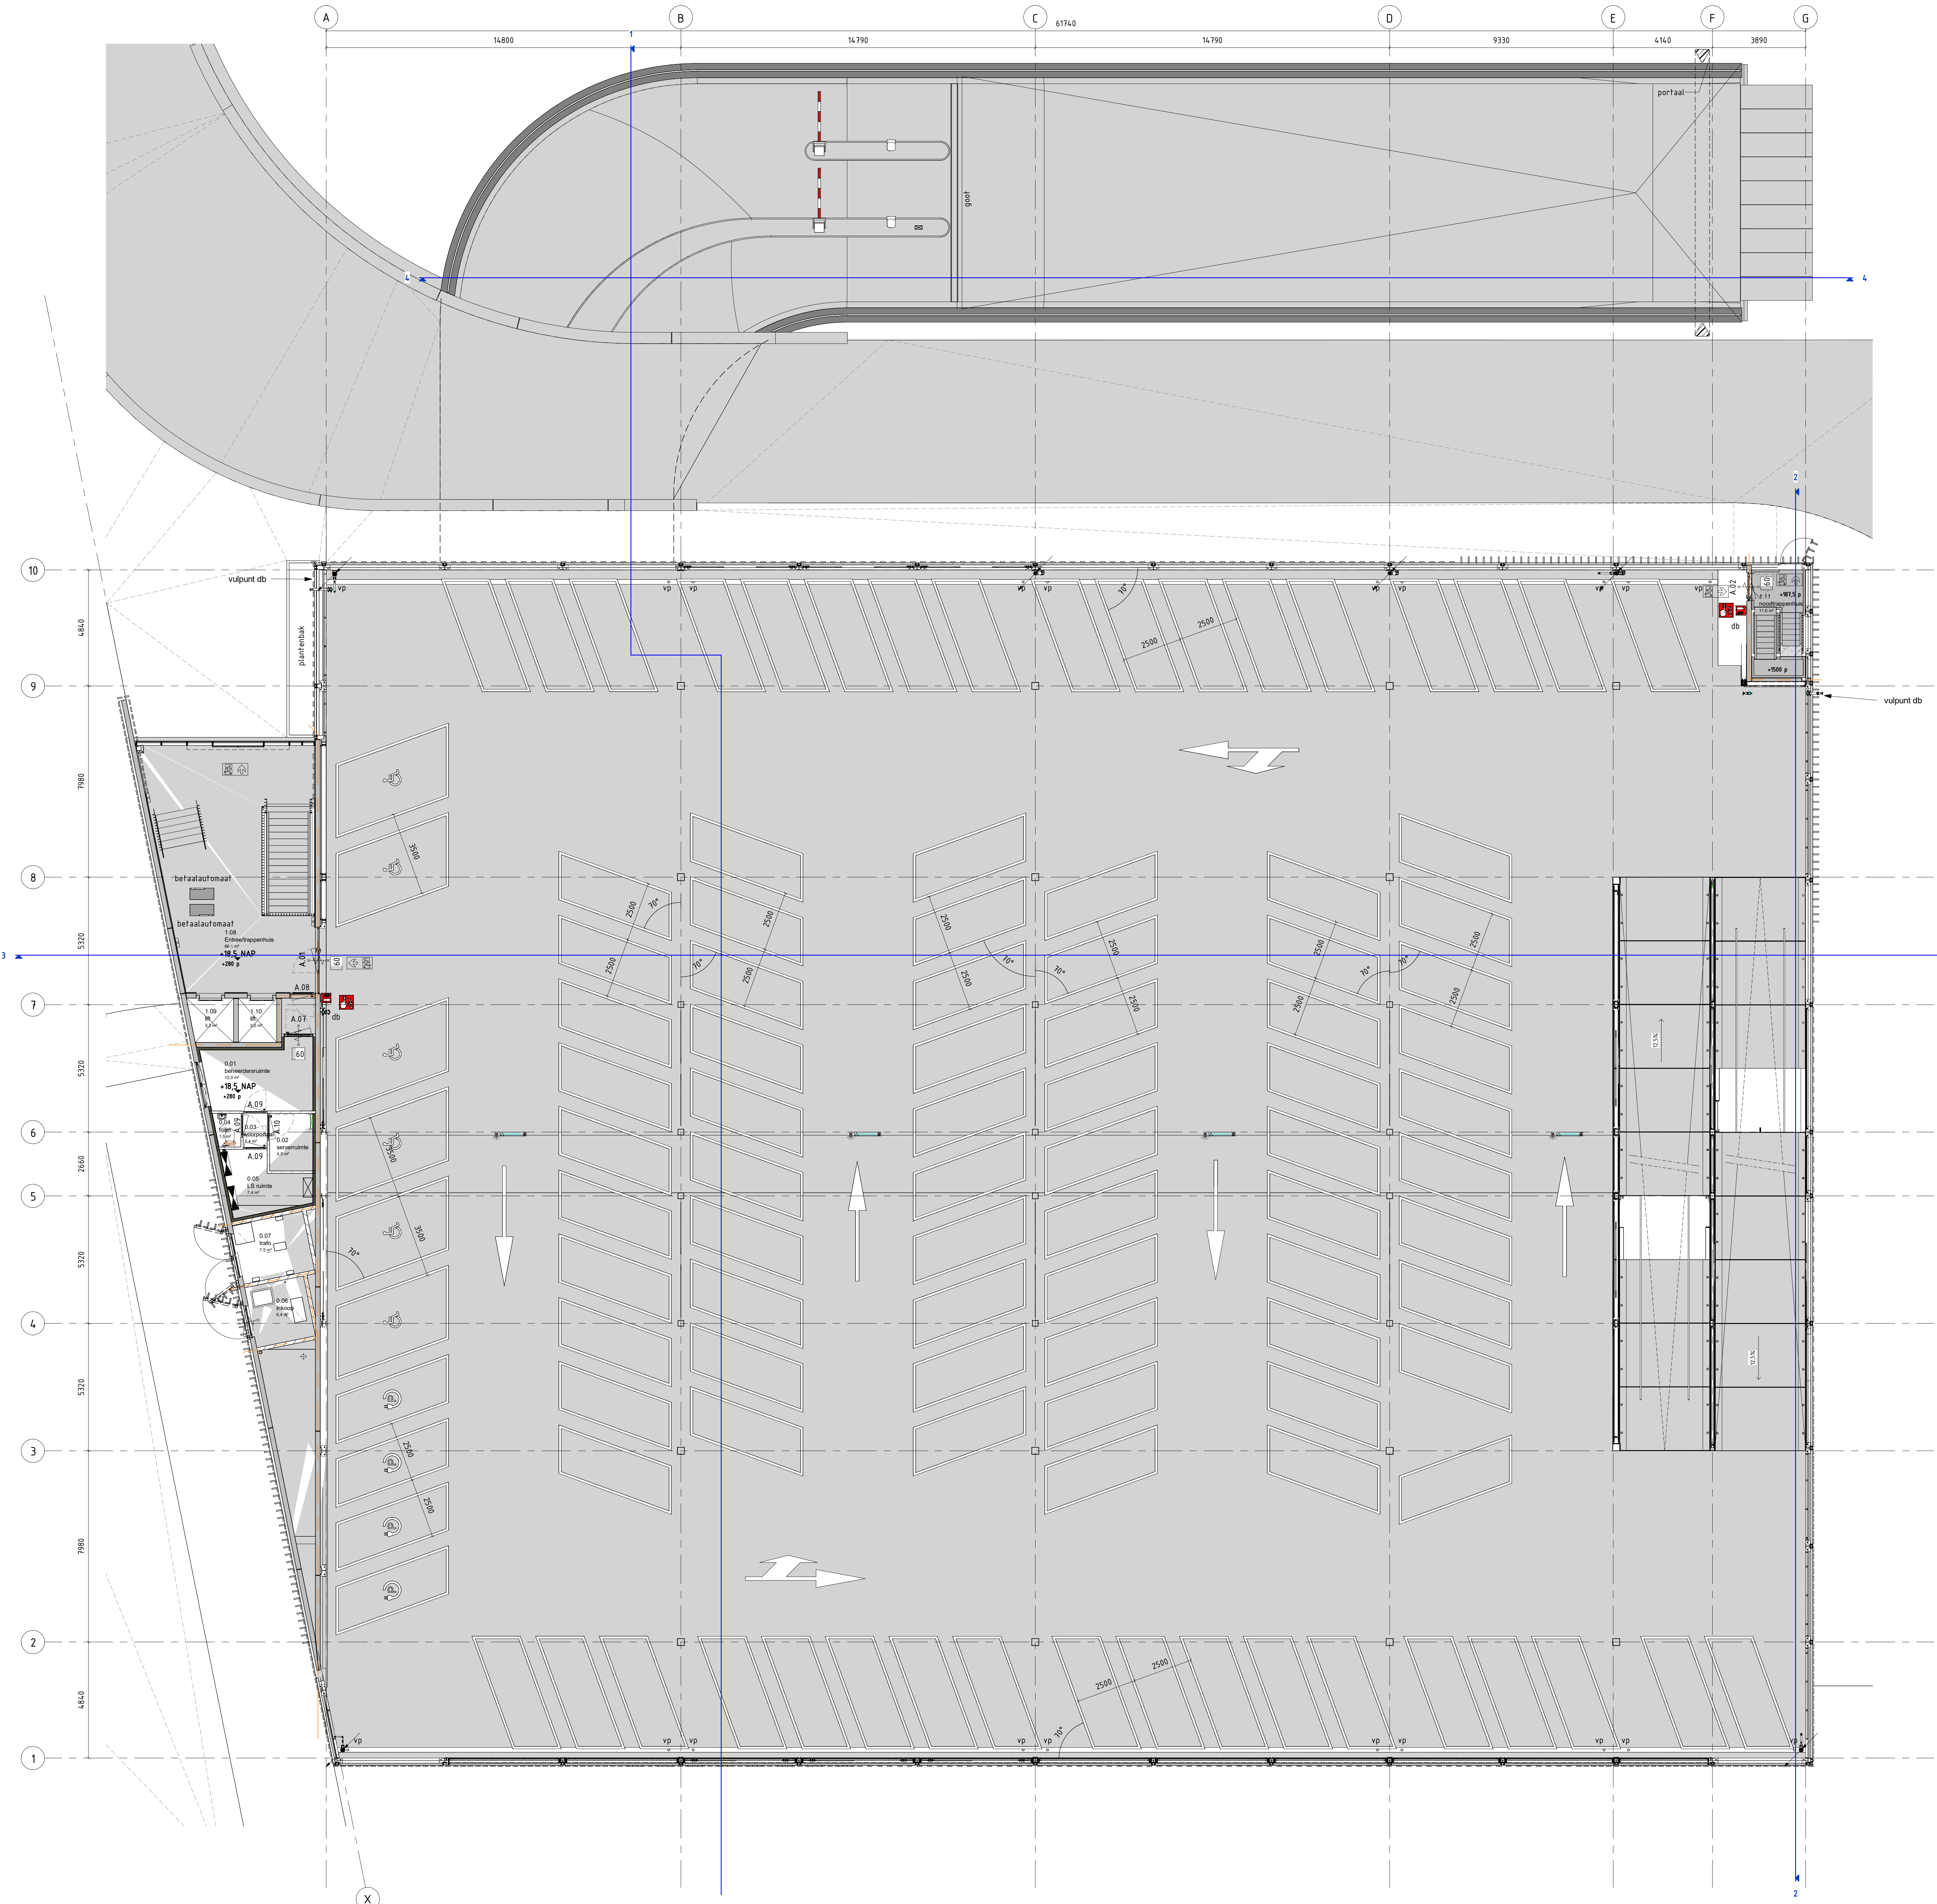

- Op verdiepingvloeren pijlen en stippen in koudplaat, overige belijning in wegverf.
- In te starten onderdelen t.v. schoonvoorziening pefab aan binnenzijde wanden.

- ap
put
hwa
db
lm
vp
nu

flexibele kunststof aanrijdpaal
afvoerput hemelwater
standleiding hemelwaterafvoer
droge blusleiding
lichtmast
vloerput
nooduitgang
- sk

straatkolik
- selfsluitende deur
60 min brandwerende wand
60 min brandwerende scheiding

hoogtemaat t.o.v. peil
- symbool installaties: zie installatiebepalingen
handbrandmelder
sproeischuimbuis
vluchtrouteaanduiding
hwa afvoer
hwa doorvoer

RENVOO1 BESLUIT BOUWWERKEN LEEFOMGEVING:

Algemeen

De parkeergarage is een niet openbare garage.
De parkeergarage voldoet aan de volgende, vigerende (wettelijke) bepalingen:

- Besluit bouwwerken leefomgeving (BBL);
- Eurocode;
- Euroklassen;
- NEN 2443, maart 2013, parkeren en stallen personenauto's (volgens de laatste uitgave van de van toepassing zijnde normen).

Veiligheid

§ 4.2.1 Constructieve veiligheid
Voor algemene sterkte van de bouwconstructie, zie tekening en uitgangspunten JVZ, projectnummer: 24225

§ 4.2.2 Constructieve veiligheid bij brand
Voor sterkte bij brand zie tekening en uitgangspunten JVZ, projectnummer: 24225

§ 4.2.3 Afscheiding aan een rand van een vloer, trap en hellingbaan
De parkeergarage is een toegankelijke ruimte.
Voor afscheiding van vloer en trap zie bouwkundige tekening.
Een afscheiding heeft geen openingen groter dan een 100 millimeter, overeenkomstig met tabel 4.26 van het BBL.
De horizontale afstanden tussen de afscheiding en vloer of trap bedraagt maximaal 0,05 meter.
De afmetingen van de trap voldoen aan tabel 4.27 van het BBL (andere gebruikersfunctie)

§ 4.7.8 Toegankelijkheid voor hulpverleningsdiensten
Opstijlplaatsen voor brandweervoertuig en toegang tot het terrein aangegeven op situatietekening

§ 4.7.11. Veilig onderhoud gebouwen
Het bouwwerk heeft geen gebouwen veiligheidsvoorzieningen voor onderhoud.

Toegankelijkheid:
minderwaarden parkeer plekken worden opgenomen op de begane grond terrein.

• het gebouw zal voldoen aan artikel 4.160b, lid 2 Bbl.


• in de parkeergarage wordt per verdieping een ledingsdoorvoer gerealiseerd (zowel verticaal door de vloeren vanaf de inkoopruimte als horizontaal door de betonwand naar de parkeervloer) die voldoende ruimte biedt aan het doorvoeren van bekabeling voor toekomstige uitbreiding van oplaadpunten voor ten minste één op de vijf parkeerplaatsen.

Renvooi trappen vlg. tabel 4.26

Trap gegevens reguliere trap, andere gebruiksfunctie		Trap gegevens uitsluitend voor ontvuchten:	
- breedte trap	≥ 800 mm	- breedte trap	≥ 800 mm
- hoogte trap	≥ 4000 mm	- hoogte trap	≥ 4000 mm
- optrede	≤ 210 mm	- optrede	≤ 210 mm
- aantrede	≥ 185 mm	- aantrede	≥ 185 mm
- vrije hoogte	≥ 2100 mm	- vrije hoogte	≥ 2100 mm
- spijlstand	≤ 100 mm	- spijlstand	≤ 100 mm
- hoogte handregel	900 mm	- hoogte handregel	900 mm
- horizontale opening	≤ 50 mm	- horizontale opening	≤ 50 mm

Vloerafscheiding
- hoogte baluster 1000 mm
- horizontale opening tot vloer ≤ 50 mm
- openingen in afscheiding ≤ 100 mm

maatvoering parkeervakken

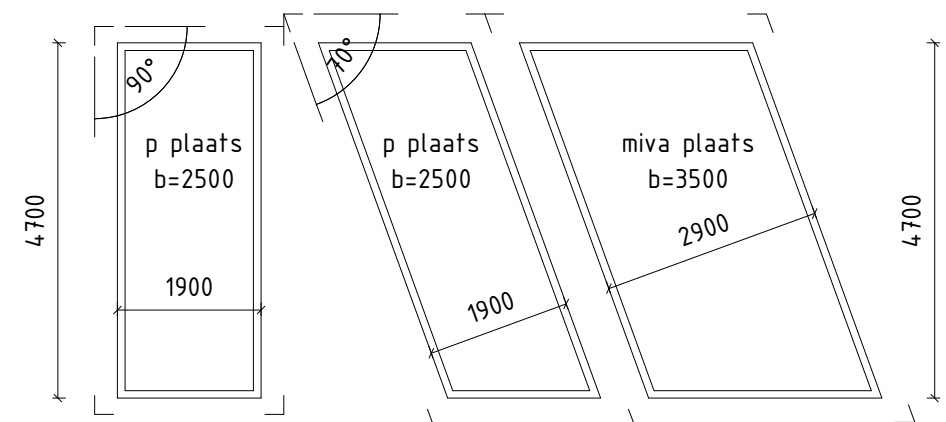

90.41. Uittrekstaat parkeerplaatsen

Variant	Breedte	Lengte	hoek	Aantal
01 Eenricht	2500	5460	70.000	112
standaard	2500	5460	70.000	92
02 Eenricht	2500	5460	70.000	104
MVA	2500	5460	70.000	4
standaard	2500	5460	70.000	96
03 Eenricht	2500	5460	70.000	108
standaard	2500	5460	70.000	108
04 Eenricht	2500	5460	70.000	108
standaard	2500	5460	70.000	108
05 Eenricht	2500	5460	70.000	112
standaard	2500	5460	70.000	112

Peil t.o.v. N.A.P. = +18.22 m, Peil ENTREE = +18.5 m

Gemeente Ede

Nieuwbouw P&R Station Ede-Wageningen

Begane grond

Schaal : As indicated Status : definitief Pro. nr. : 67.06.35
Formaat : A0.L Datum : 07-04-2025 Tek. nr. : UO-L(-)-100
Getekend : AME Wijz. no.

