

ap	flexibele kunststof aanrijdpad		symbolen installaties: zie installatietekeningen
put	afvoerpomp hemelwater		
hw	vloerbedekking hemelwaterafvoer		handbrandmelder
db	droge buisleiding		
lm	luchtmast		spiezelbrunsluis
vp	voeding		
nu	nooduitgang		
sk	 straatkolk		vluchtrouteaanduiding
	 zelfsluitende deur		hwa afvoer
60	 60 min brandwerende wand		hwa doorvoer
	 60 min brandwerende scheiding		
	 hoogtemaat t.o.v. peil		

RENVOO1 BESLUIT BOUWWERKEN LEEFOMGEVING:

Algemeen

De parkeergarage is een niet openbare garage
De parkeergarage voldoet aan de volgende, vigerende (wettelijke) bepalingen:

- Besluit bouwwerken leefomgeving (BBL);
- Eurocode;
- Euroklassen;
- NEN 2443, maart 2013, parkeren en stallen personenauto's (volgens de laatste uitgave van de van toepassing zijnde normen).

Veiligheid

§ 4.2.1 Constructieve veiligheid
Voor algemene sterkte van de bouwconstructie,
zie tekening en uitgangspunten JVZ , projectnummer: 24225

§ 4.2.2 Constructieve veiligheid bij brand
Voor sterkte bij brand zie tekening en uitgangspunten JVZ , projectnummer; 24225

§ 4.2.3 Afscheiding aan een rand van een vloer, trap en hellingbaan
De parkeergarage is een toegankelijke ruimte.
Voor afscheiding van vloer en trap zie bouwkundige tekeningen
Een afwijking heeft geen openingen groter dan een 100 millimeter, overeenkomstig met tabel 4.26 van het BBL
De horizontale afstanden tussen de afscheiding en vloer of trap bedraagt maximaal 0,05 meter.
De afmetingen van de trap voldoen aan tabel 4.27 van het BBL (andere gebruikersfunctie)

§ 4.7.8 Toegankelijkheid voor hulpverleningsdiensten
Opstelplaatsen voor brandweervoertuig en toegang tot het terrein aangegeven op situatietekening

§ 4.7.11. Veilig onderhoud gebouwen
Het bouwwerk heeft geen gebouw gebonden veiligheidsvoorzieningen voor onderhoud

Toegankelijkheid:
mindervaliden parkeer plekken worden opgenomen op de begane grond terrein

- het gebouw zal voldoen aan artikel 4.160b, lid 2 Bbl.


- in de parkeergarage wordt per verdieping een leidingdoorvoer gerealiseerd (zowel verticaal door de vloeren vanaf de inkoopruimte als horizontaal door de betonwand naar de parkeervloer) die voldoende ruimte biedt aan het doorvoeren van bekabeling voor toekomstige uitbreiding van oplaadpunten voor ten minste één op de vijf parkeerplaatsen.

Renvooi trappen vlgs. tabel 4.26

Trap gegevens reguleire trap, andere gebruiksfunctie		Trap gegevens uitsluitend voor ontvuchten	
- breedte trap	≥ 800 mm	- breedte trap	≥ 800 mm
- hoogte trap	≥ 4000 mm	- hoogte trap	≥ 4000 mm
- opstapde	≥ 210 mm	- opstapde	≥ 210 mm
- aanleide	185 mm	- aanleide	185 mm
- vrije hoogte	≥ 2100 mm	- vrije hoogte	≥ 2100 mm
- spijlsnel	≤ 100 mm	- spijlsnel	≤ 100 mm
- handreel	900 mm	- hoogte handreel	900 mm
- horizontale opening	≤ 50 mm	- horizontale opening	≤ 50 mm

- hoogte baluster
- horizontale opening tot vloer
- openingen in afscheiding

maatvoering parkeervakken

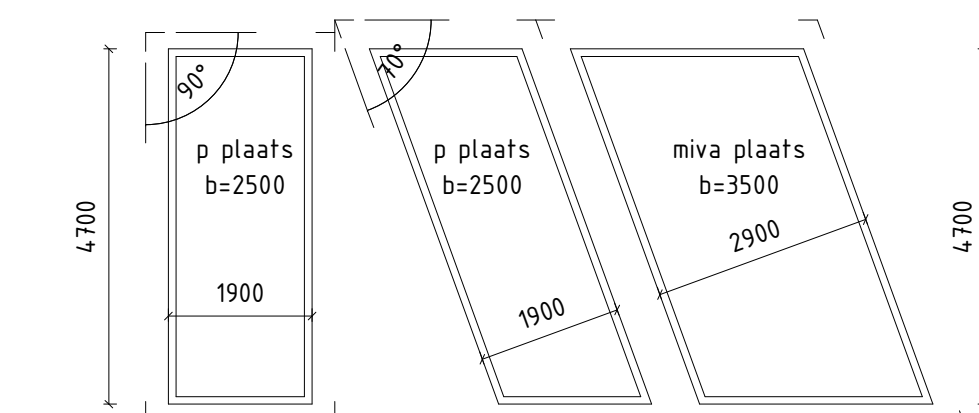

90.41_Uittekstaat parkeerplaatsen				
Variant	Breedte	Lengte	hoek	Aantal
-1				
Elektrisch	2500	5460	70,000	12
standaard	2500	5460	70,000	92
00				104
Elektrisch	2500	5460	70,000	4
MVA	3500	5460	70,000	6
standaard	2500	5460	70,000	90
01				105
Elektrisch	2500	5460	70,000	108
02				108
standaard	2500	5460	70,000	108
03				108
standaard	2500	5460	70,000	112
				530

Peil t.o.v. N.A.P. = +18.22 m, Peil ENTREE = +18.5 m