


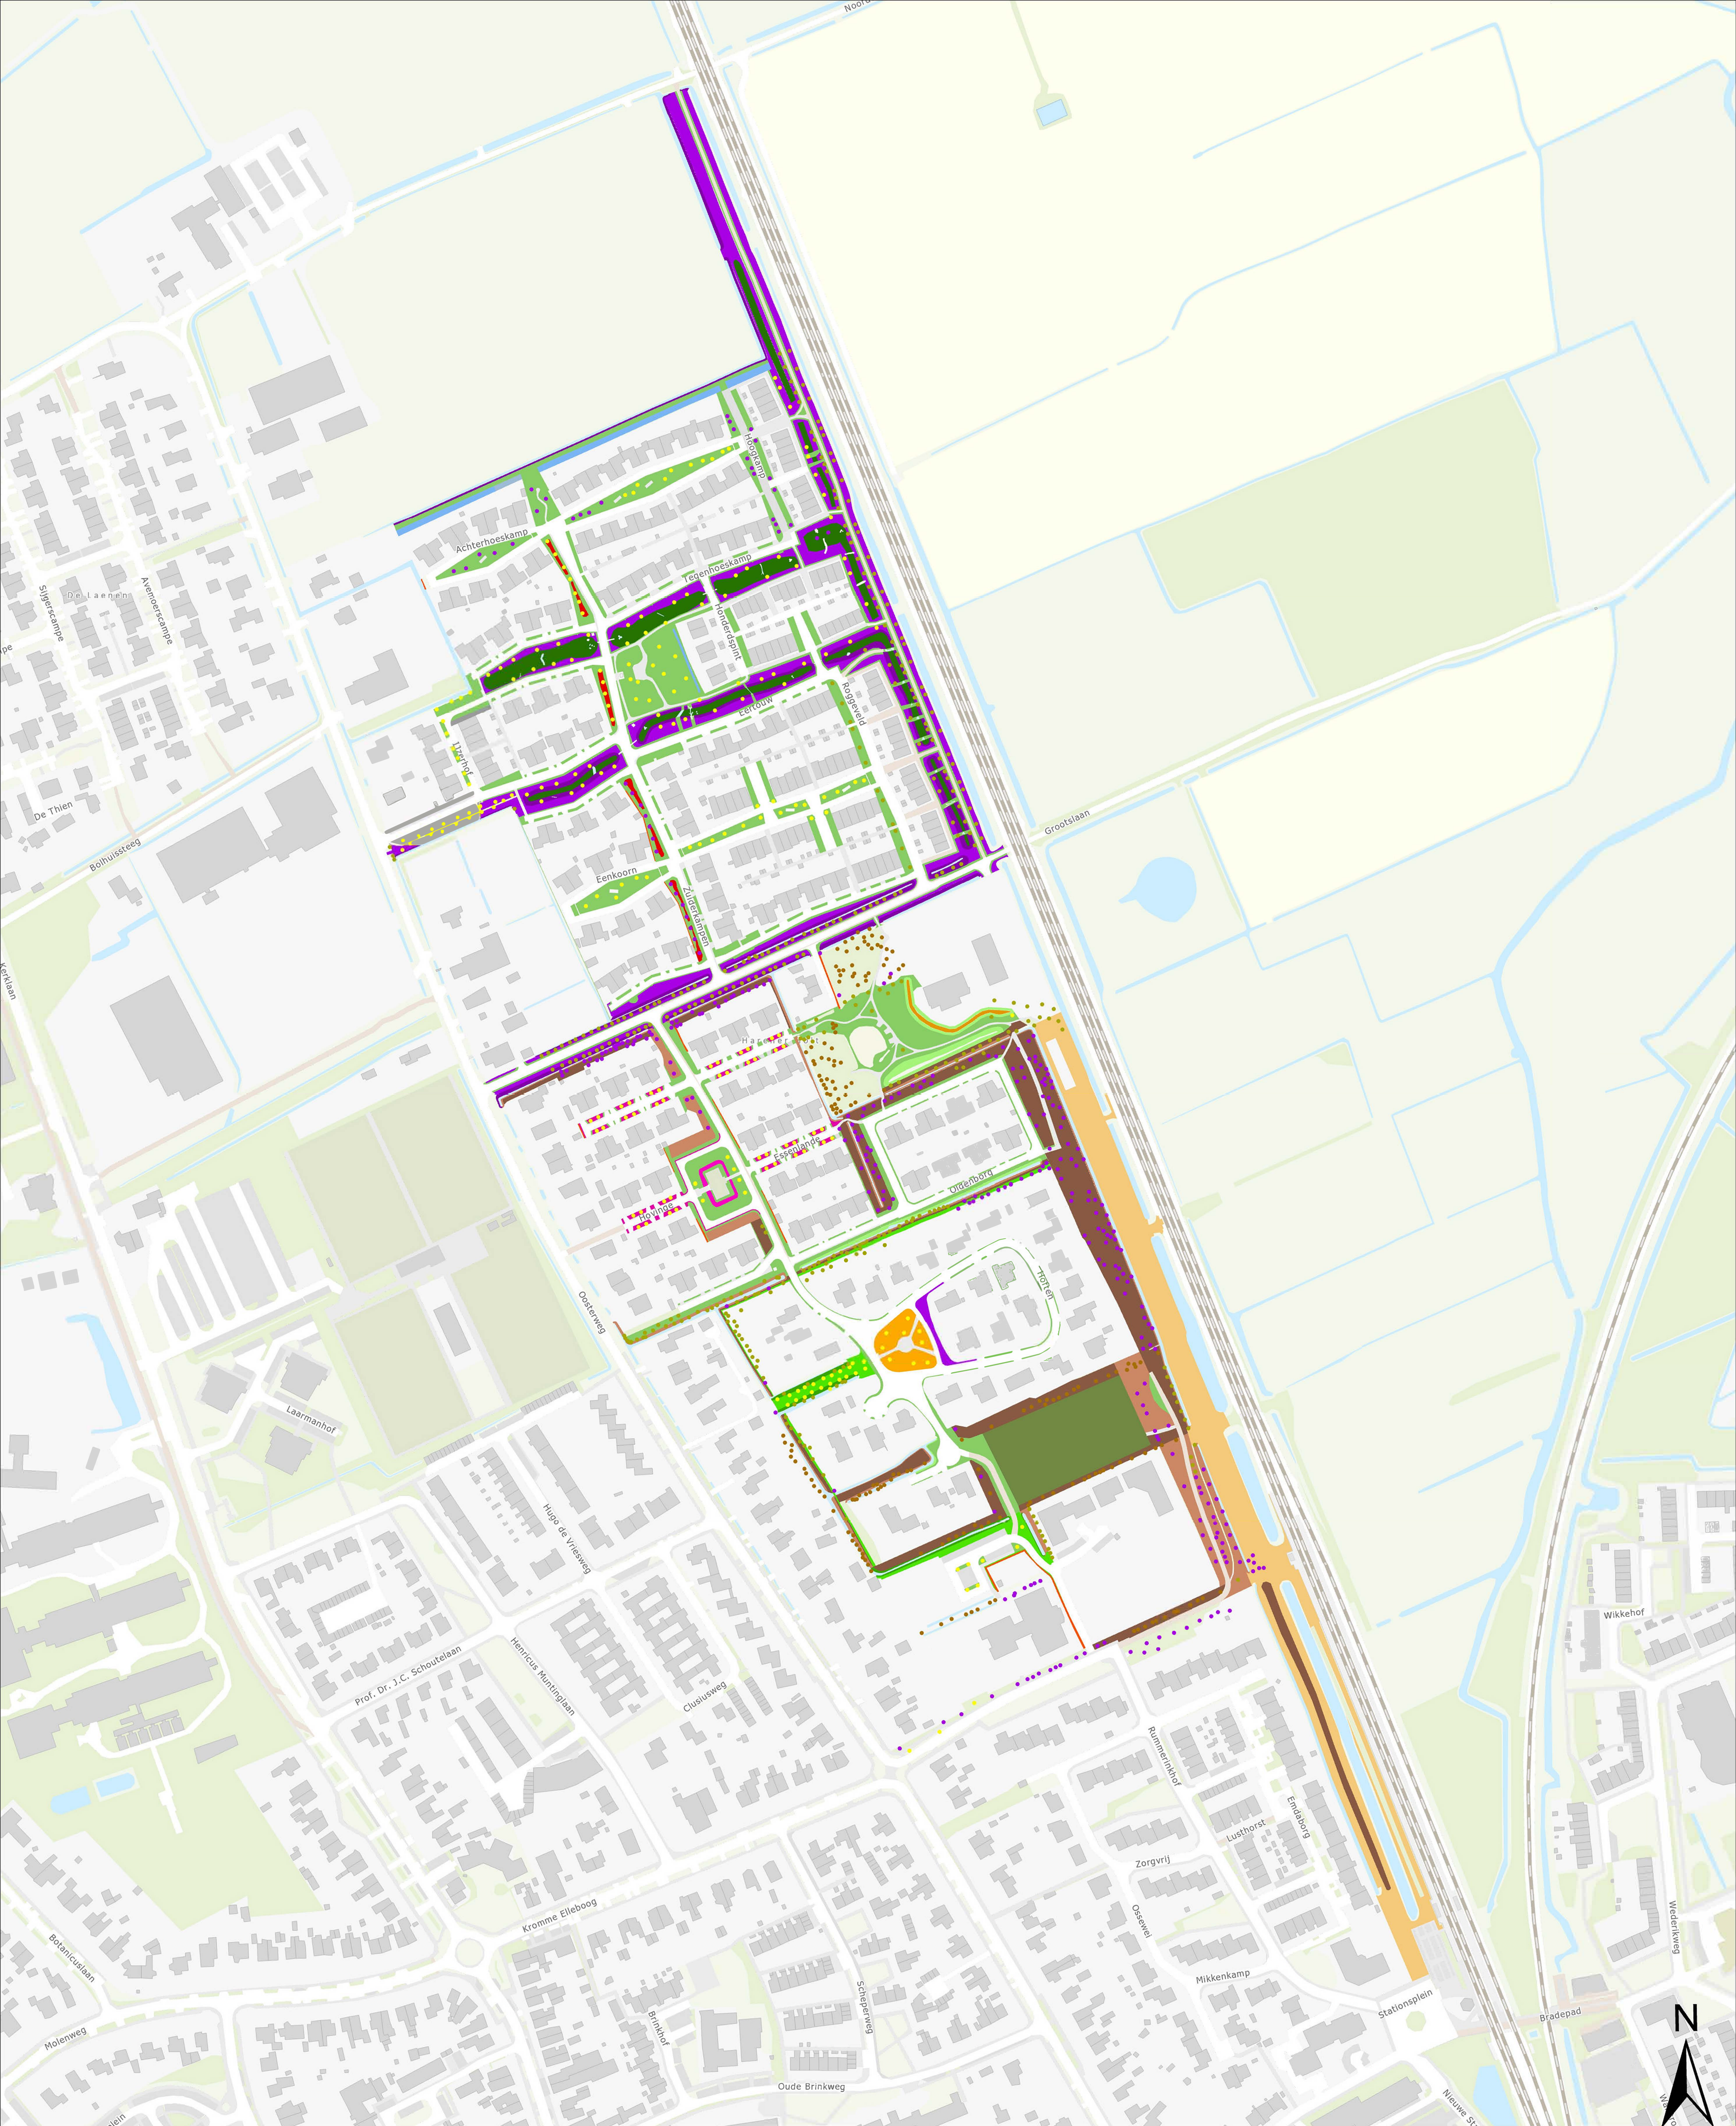

Legenda

- Standplaats bomen

 - Boom in beplanting
 - Boom in gras
 - Boom in houtsingel
 - Boom in ruw gras
- Beheergroepen groen

 - Begrazing - geen onderhoud
 - Berm bloemrijk
 - Berm bloemrijk talud
 - Berm verschaald hooi
 - Gras 3xjaar maaien
 - Gras 3xjaar maaien talud
 - Wadi
 - Nectar onder het mes
 - Bloemrijk gras 6x talud
 - Recreatief grasveld
 - Recreatief grasveld talud
 - Gras handmatig
 - Trapveld
 - Bosplantsoen
 - Houtwal
 - Hagen geschoren 1-zijdig
 - Hagen geschoren 2-zijdig
 - Heesters opgaand
 - Bodembedekkers
 - Perkrozen
 - Vaste planten
 - Geen onderhoud

Status: **DEFINITIEF**

Deze tekening blijft het eigendom van de gemeente Groningen en mag zonder schriftelijke toestemming niet worden gekopieerd, noch aan derden worden versprekt, of ter inzage worden gegeven. De digitale gegevens op de tekening worden alleen ter informatie versprekt, men kan hieraan geen rechten ontfen. © gemeente Groningen 2020

Werk: **Onderhoud Harenerholt 2026-2027**
gemeente Groningen

Fase: **BESTEK**

Betreft: **Overzicht groen**

Gemeente Groningen
Directie: Stadsontwikkeling
Rijksdienst Ontwikkeling & Uitvoering
afd. Stadsontwikkeling
Postbus 7061
9701 JB Groningen
t : 14050
e : secretariaat.stadsontwikkeling@groningen.nl
i : www.gemeente.groningen.nl

Gekend: M.Vedder	Coden:
Datum: 12 november 2025	Besteknr: 97-2025
Gecontroleerd: E. Venema	Archiefnr:
Datum: 12 november 2025	Schaal: n.v.t.
Formaat: A1	Tekeningnr: 97-2025-03
Blad: 3	
Totaal bladen: 4	