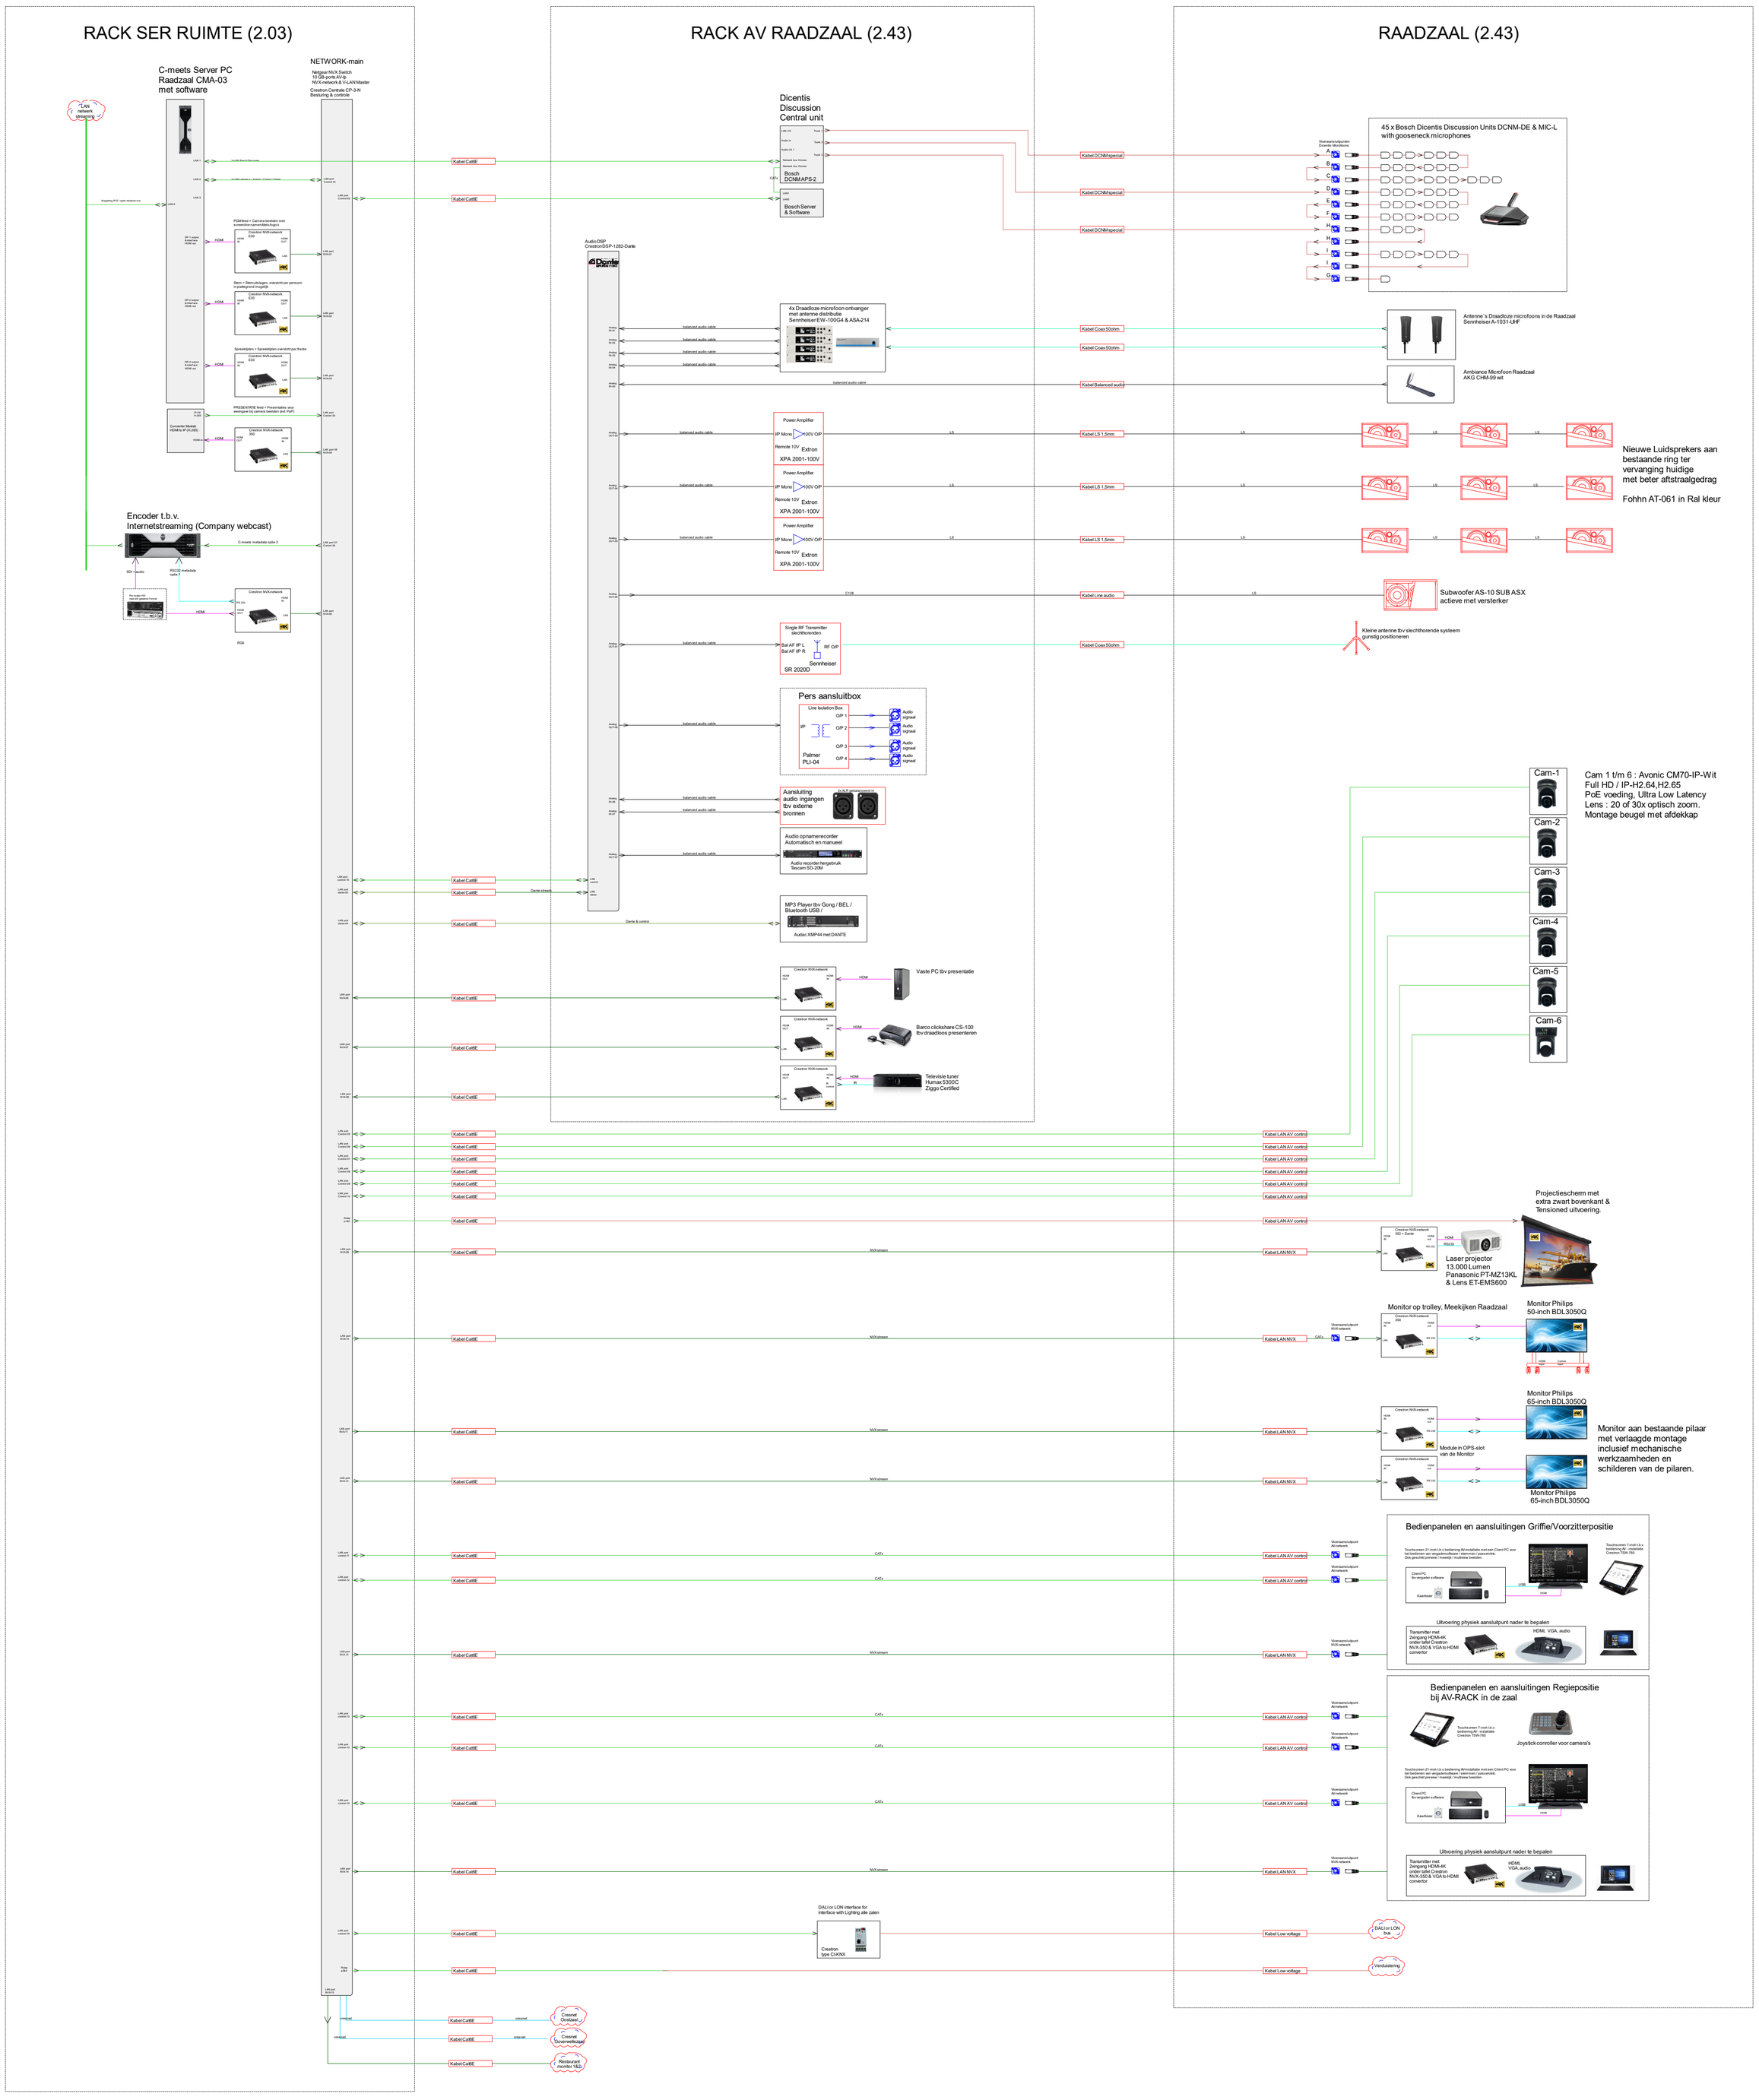

Rev	Date	Notes

Rev	Date	Notes

Symbols Used

Client: **Gemeente Gouda**

Title: **Concept blokschema AV installatie Raadzaal**

Drawn By:	Scale: NTS	Date: 10-3-2020	
Issued For:	Gemeente Gouda		
Drawing No:	356002-RZ-01	Rev:	