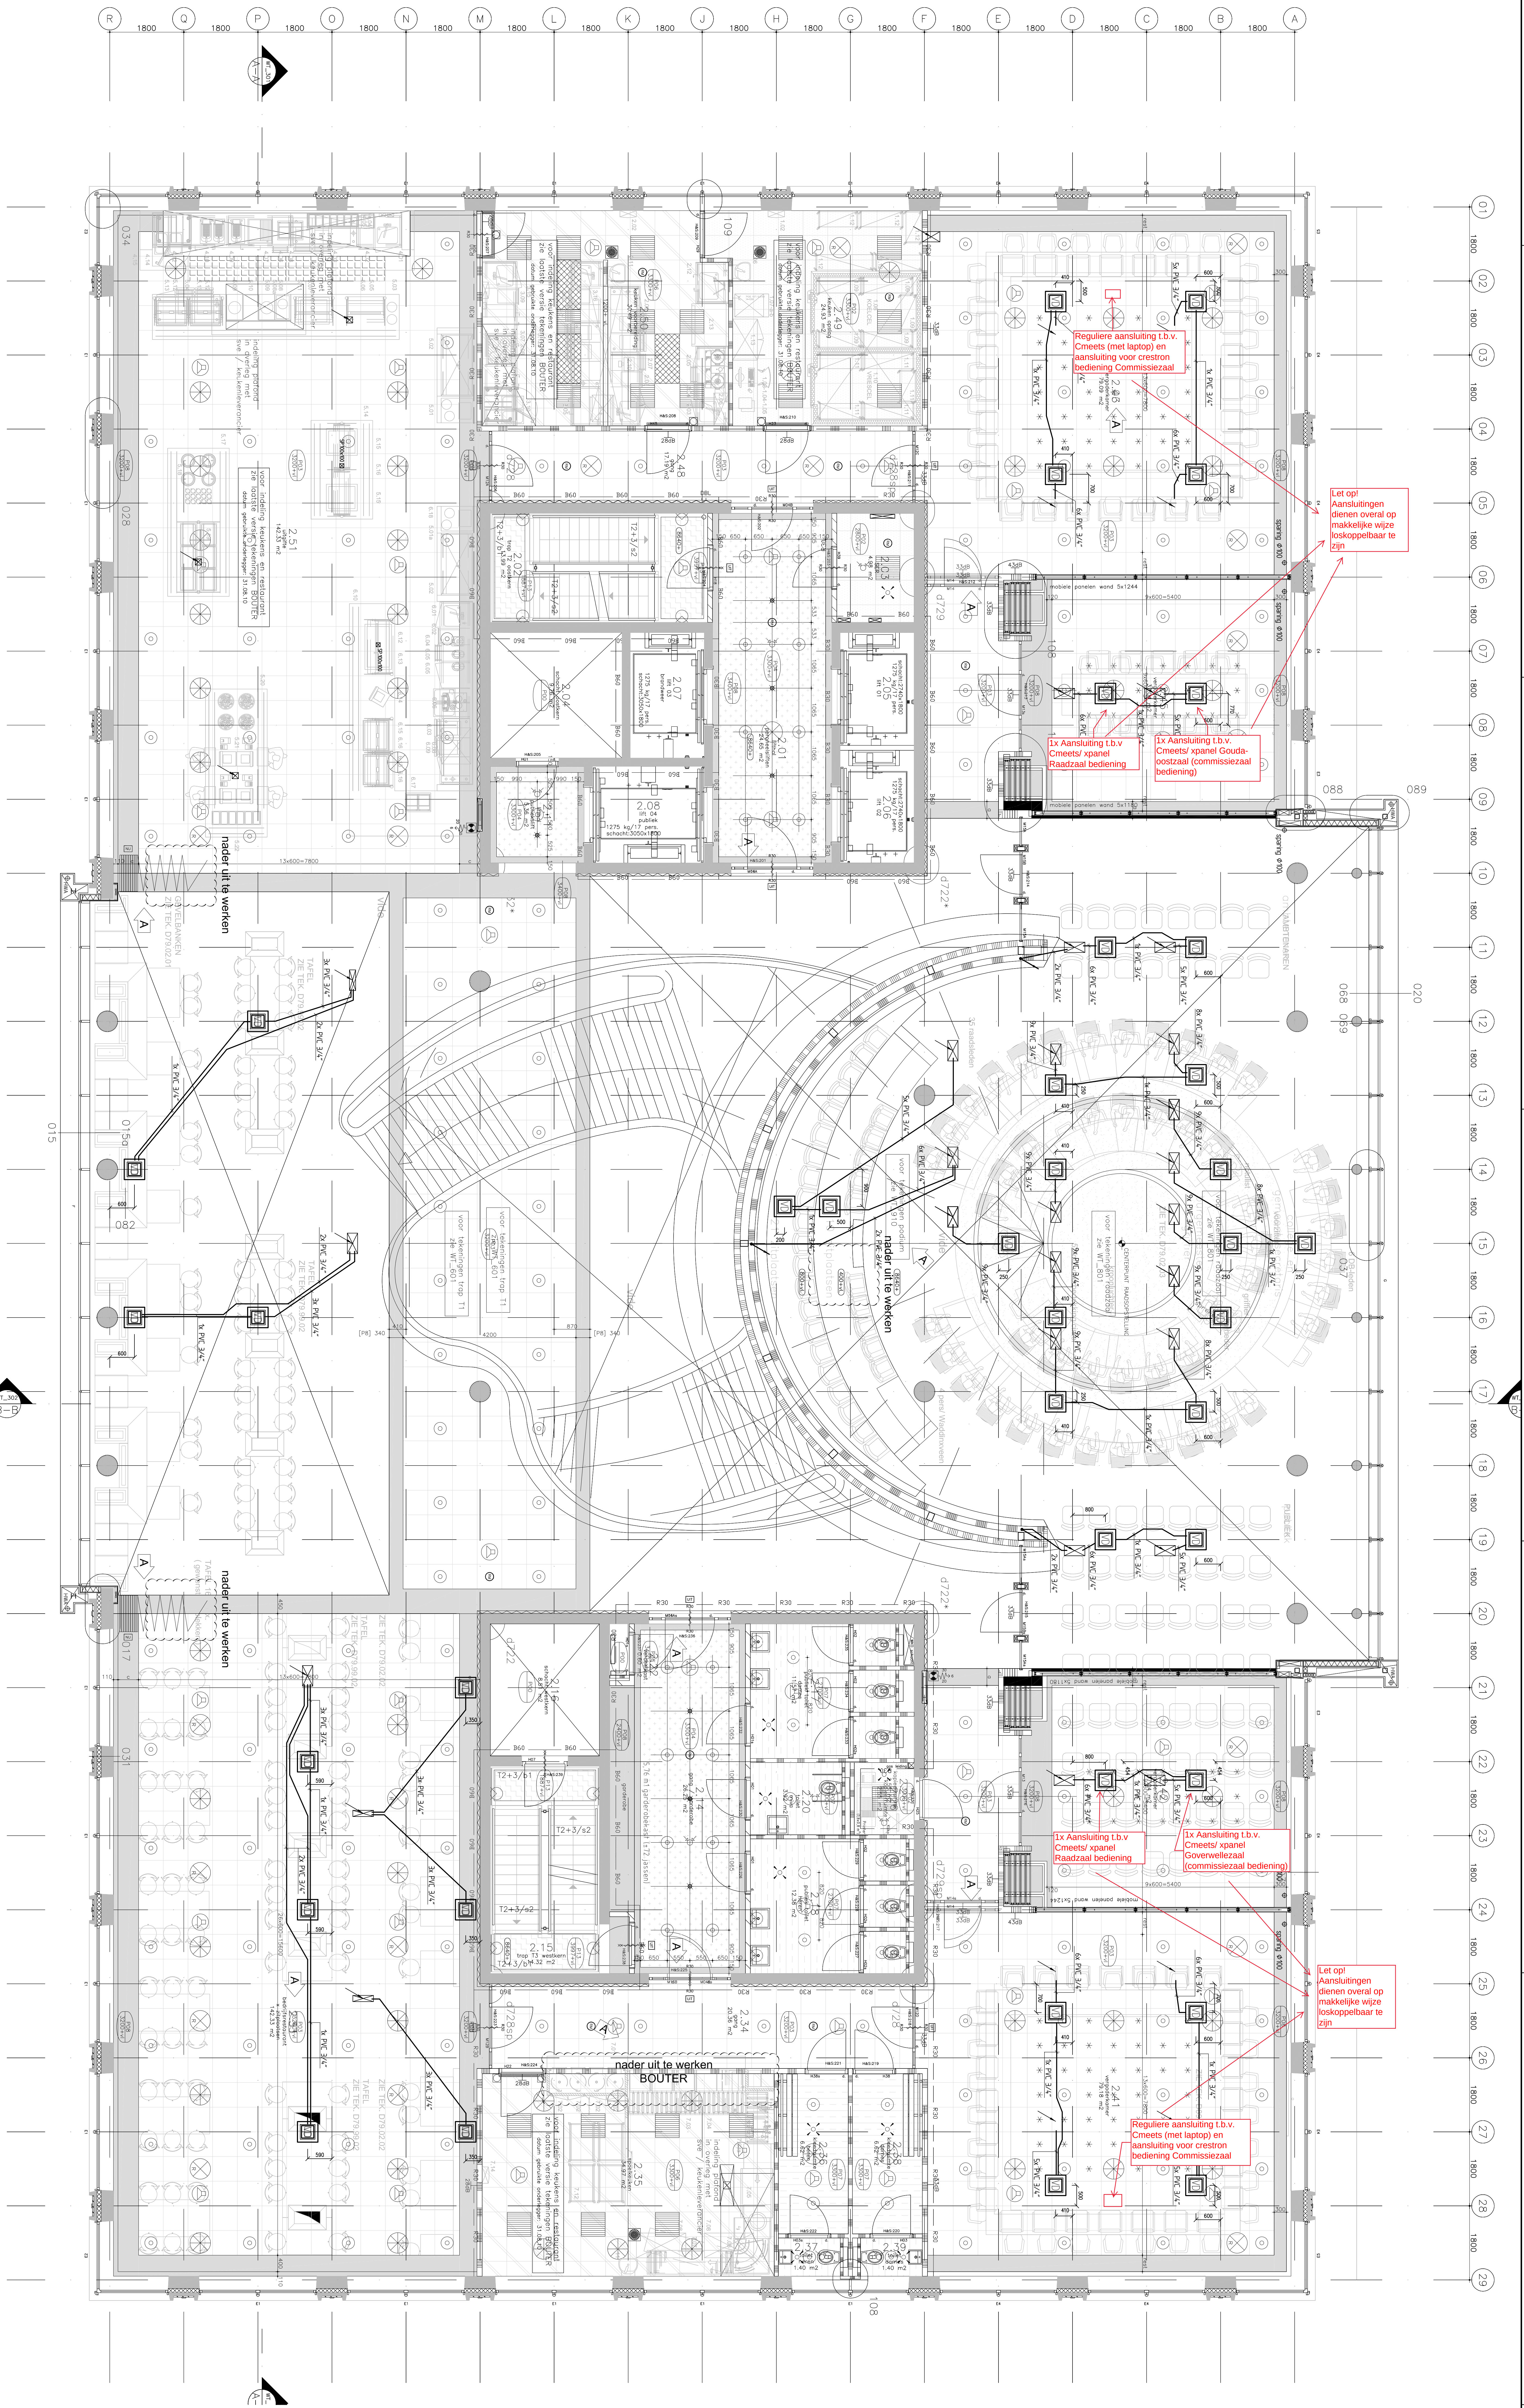


NS Poort Ontwikkeling

HORI RADGEVEND INGENIEURSBUREAU BV
 Soldevision 10 3701 EP Zaltbommel 034911818
 Fax 034911818 E-mail: info@hori.nl

Huis van de Stad
Burgemeester Jaemessingel, 2803 PD te Gouda

Vloerdozen
Ze verdieping

[illegible]

1

unica bodegraven bv
 handelsregister
 nummer 2
 70091075
 09-01-2007

[illegible]