


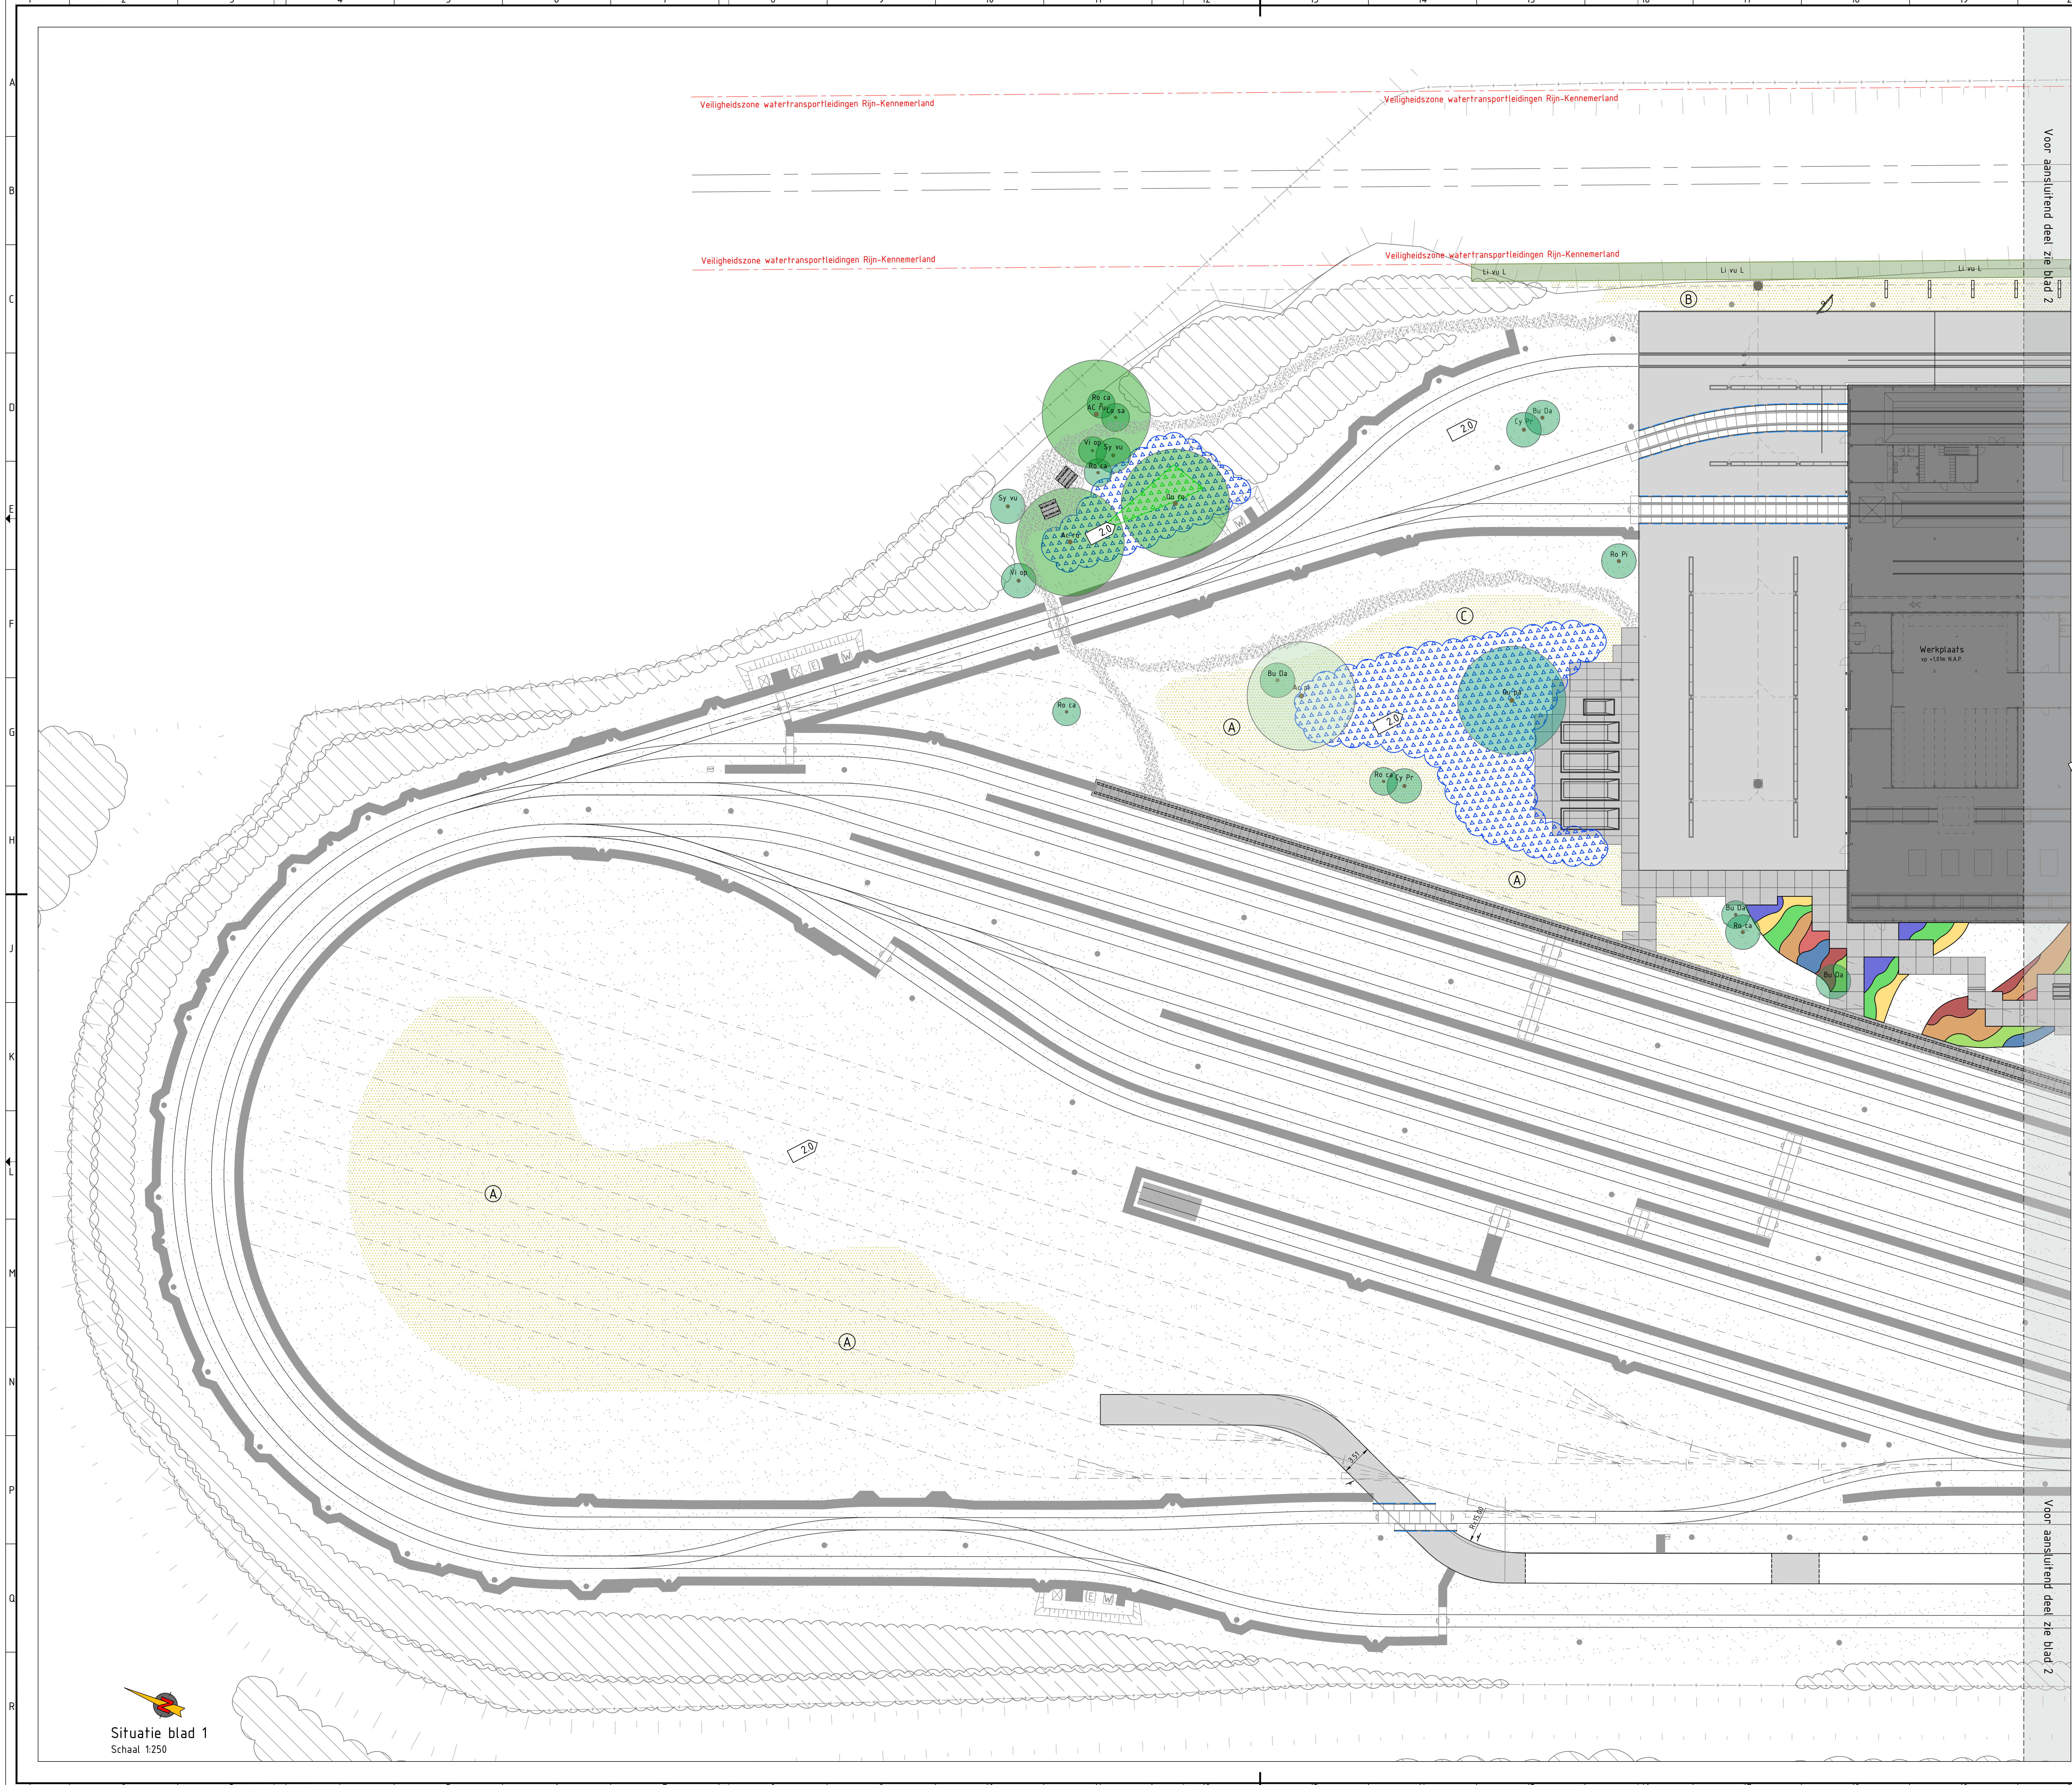

LEGENDA

Bestaande boom met boomsoort behouden

Nieuwe boom met boomsoort planten

Bestaande boom met boomsoort verplanten

Picknick-set: houten zittingen en tafel met een constructie van verzinkt staal, donkergrijs gecoat. Afmetingen: 3000x350x700mm Hoogte: 450 & 790mm vanaf maaiveld.

Terrasinrichting (Aan te leveren door derden)

AANDACHTSPUNTEN BOMEN
Te verplaatsen bomen: Bomen verankeren (bovengronds), min 9,00m³ bomengrond toepassen en watergeefrand toepassen.

Nieuwe te plaatsen bomen (20-25) grond verbeteren en watergeefrand toepassen.

Nieuw te plaatsen bomen (bosplantsoen): geen aandachtspunten

Ruige sierborders (Zie beplantingsschema)

Extensieve kruidenvegetatie # = Type kruidenmengsel

Bosplantsoen

Bosplantsoen, alleen heesters

Spontane vegetatie, geen aanplanting noodzakelijk

BETEKENIS AFKORTINGEN VAN BOMEN & BEPLANTING:

Afkorting	Volledige naam	Nederlandse naam	Hoogte/maat
Pl ac	Platanus acerifolia	plataan	Bestaande boom verplanten
Qu pa	Quercus palustris	meerdor	Bestaande boom verplanten
Ac pl	Acer pseudoplatanus	norse esdoorn	Bestaande boom
Ac ru	Acer rubrum	Rode esdoorn	20-25
Qu ro	Quercus robur	zomer eik	20-25
Vi op	Viburnum opulus	gelderse roos	80-100
Co sa	Cornus sanguinea	rode kornoelje	80-100
Sy vu	Syringa vulgaris	siering	80-100
Ro ca	Rosa canina	hondsdor	80-100
Qu ro	Quercus robur	zomereik	175-200
Ro pi	Rosa pimpinellifolia	Dunroos* (staat niet in tekening of contractstukken)	

BETEKENIS AFKORTINGEN VAN BEPLANTING RUIGE TUIN:

Afkorting	Volledige naam	Hoogte/maat	Bloei/jaar	Bloei/kleur	st/m ²
Ru da	Rudbeckia davidii 'Nanho Purple'	1,50m / C2 40-60	juni-aug	paars	-
Ro ca	Rosa canina	2,00m / C2 40-60	juni-juli	roze/rood	-
Cy pr	Cytisus praecox 'Allgold'	1,50m / C2	april-mei	geel	-
Ac ms	Achillea 'Moonshine'	duizenblad	juni-aug	geel	9
Al mo	Alchemilla mollis	vroeschemfel	mei-juli	licht geel	5
Ec pu	Echinacea purpurea	zonnehoed	juli-sept	roze	9
Ge ra	Geranium 'Rainbow'	geranium	april-mei	paars	7
De ce	Deschampsia cespitosa	smele	juni-aug	zand	5
Ne gr	Nepeta 'Grol'	kattenkruid	juni-sept	paars	7
Pe an	Persicaria amplexicaulis	duizendknoop	juli-okt	rood	5
Ur fu	Rubricaria fulgida 'Goldsturm'	zonnehoed	juli-sept	geel	7
Al pu	Allium 'Purple Sensation'	sierui	mei-juli	paars	-

PRINCIPE AANPLANT BOSPLANTSOEN

Bomen	in bosplantsoen	in bosplantsoen, alleen heesters
Quercus robur	30%	0%
Farxus Excelsior	15%	0%
Crataegus monogyna	5%	0%
Sorbus aucuparia	3%	0%
Alnus glutinosa	2%	0%

HEESTERS BASIS

Heesters	in bosplantsoen	in bosplantsoen, alleen heesters
Ligustrum vulgare	20%	40%
Cornus sanguinea	15%	35%
Rosa canina	10%	25%

BETEKENIS AFKORTINGEN VAN KRUIDENMENGSELS:

Code	Volledige naam	Ondergrond
A	Kleurrijk mengsel ruderaal soorten	(B1) op stenoze zanderige gronden
B	Bloemrijk grasland	(O1) zonnige meer voedselrijke delen
C	Bloemrijk mengsel voor ruige onderbegroeiing en boszomen	(O1) schaduw en halfschaduw meer voedselrijke delen

AANDACHTSPUNTEN BEPLANTING:

Beplanting ruige tuin: Ondergrond ontsppen, verbeteren en verrijken.

Kruidenmengsel A: Omwoelen en inzaaien, eens per 3 jaar herhalen, geen beheer tot evt. maaien en uithakken feb.

Kruidenmengsel B: Maaien afvoeren, omwoelen en inzaaien, eventueel topklaag afvoeren, beheer: 1 tot 2 keer per jaar maaien en afvoeren in mei-juli en/of aug-okt.

Kruidenmengsel C: Maaien afvoeren, omwoelen en inzaaien, eventueel topklaag afvoeren, beheer: 1 keer per jaar tot eens in de 2-3 jaar maaien en afvoeren in oktober.

(* = info. leverancier)

BIJBEHORENDE TEKENINGEN:

UO-T-NTRN-VHR-0020	UO Toekomstige situatie NTRN
UO-T-NTRN-WHH-0021	UO Waterhuishouding Toekomstige situatie
UO-T-NTRN-GRP-0022	UO Groeninrichtingsplan
UO-T-NTRN-INR-0023	UO Inrichtingstekening nieuwe situatie
UO-T-NTRN-K&L-0024	UO Raakvlaktekening Kabels & Leidingen
UO-T-NTRN-DET-0031	UO Detailboek NTRN

Situatie overzicht
Schaal 1:5000

Blad 1 Blad 2

REGIO TRAM UTRECHT
Strukton
van gelder

PROJECT	Nieuwe TramRemise Nieuwegein
OPDR. DIV.	Provincie Utrecht
ONDERWERP	GRP-0022 - Groeninrichtingsplan

NUMMER	- NBT003
STATUS	- Definitief
SCHAL	- 1:250
FORMAAT	- A3
DATUM	- 16-11-2017

van gelder

Aanvraag: Groeninrichtingsplan van Gelder B.V.
Schiedamschen 15
2153 PL, Nieuwe-Dierp
Tel: 0302 662 090
Fax: 0302 662 091

BLAD
Blad 01
van 02