


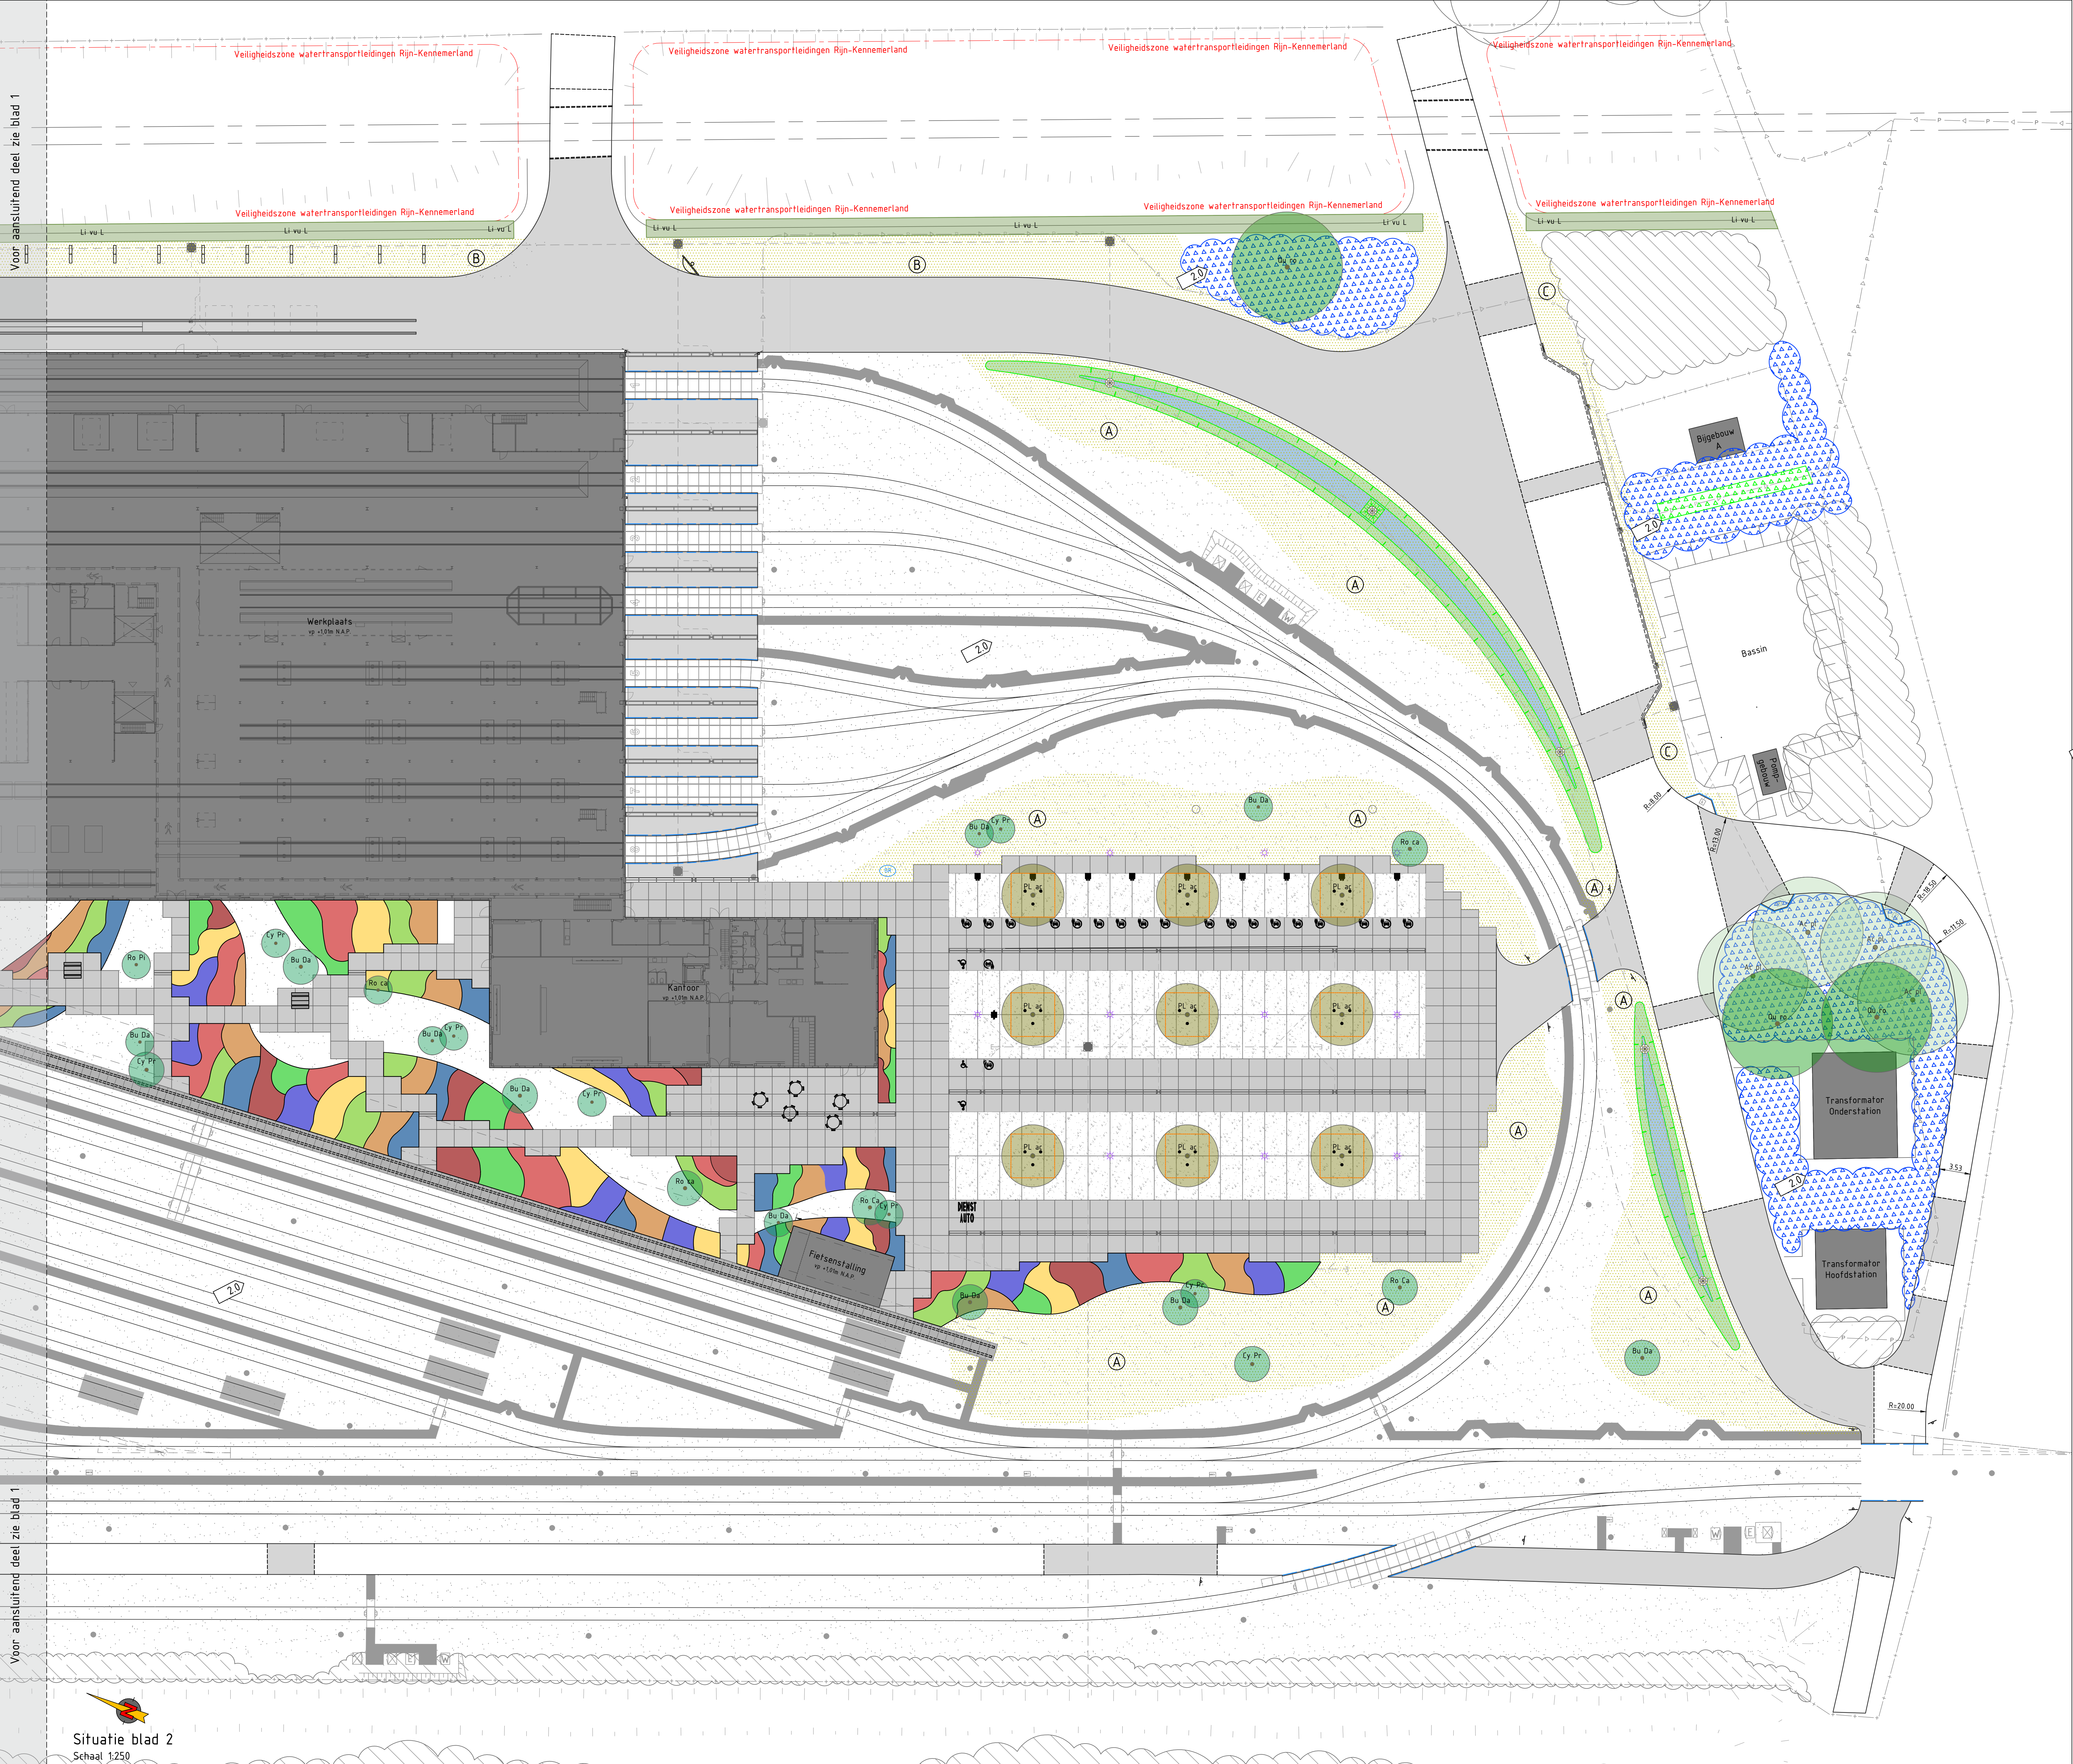

LEGENDA

Bestaande boom met boomsoort behouden

Nieuwe boom met boomsoort planten

Bestaande boom met boomsoort verplanten

Bestaande boom met boomsoort verplanten, bovengrondse verankering, watergeefrand en 9,00m² boomgrond toevoegen

Nieuwe te planten Heester met Heestersoort

Nieuwe te plaatsen bomen (20-25) grond verbeteren en watergeefrand toevoegen

Nieuwe te plaatsen bomen (bosplantsoen) geen aandachtspunten

Ruige sierborders (Zie beplantingsschema)

Extensieve kruidenvegetatie

Type kruidenmengsel

BETEKENIS AFKORTINGEN VAN BOMEN & BEPLANTING:

Afkorting	Volledige naam	Nederlandse naam	Hoogte/maat
Pl ac	Platanus acerifolia	Platanus	2,00m / C2 40-60
Qu pa	Quercus palustris	Meerazak	1,50m / C2
Ac pl	Acer pseudoplatanus	Noorse esdoorn	20-25
Ac ru	Acer rubrum	Rode esdoorn	20-25
Qu ro	Quercus robur	Zomer eik	80-100
Vi op	Viburnum opulus	Gelderse roos	80-100
Co sa	Cornus sanguinea	Rode kornoelje	80-100
Sy vu	Syringa vulgaris	Siering	80-100
Ro ca	Rosa canina	Hondsroos	80-100
Qu ro	Quercus robur	Zomereik	175-200
Ro pi	Rosa pimpinellifolia	Dunroos	staaf niet in tekening of contractstukken

BETEKENIS AFKORTINGEN VAN BEPLANTING RUIGE TUIN:

Afkorting	Volledige naam	Hoogte/maat	Bloeiende	Bloeiende	st/m²
Bu da	Buddleja davidii 'Nanho Purple'	1,50m / C2 40-60	juni-aug	paars	-
Ro ca	Rosa canina	2,00m / C2 40-60	juni-juli	roze/rood	-
Cy pr	Cytisus praecox 'Algold'	1,50m / C2	april-mei	geel	-

PRINCIPE AANPLANT BOSPLANTSOEN

Bomen	in bosplantsoen	in bosplantsoen, alleen heesters
Quercus robur	30%	0%
Quercus petraea	15%	0%
Crataegus monogyna	5%	0%
Sorbus aucuparia	3%	0%
Alnus glutinosa	2%	0%

BETEKENIS AFKORTINGEN VAN KRUIDENMENGSELS:

Code	Volledige naam	Ondergrond
A	Kleurrijk mengsel ruderaal soorten	(B1) op stenoïde zandige gronden
B	Bloemrijk grasland	(B2) zonnige meer voedselrijke delen
C	Bloemrijk mengsel voor ruige onderbegroeiing en boszomen	(B3) schaduw en halfschaduw meer voedselrijke delen

AANDACHTSPUNTEN BEPLANTING:

Beplanting ruige tuin: Ondergrond omspitten, verbeteren en verrijken.

Kruidenmengsel A: Omwoelen en inzaaien, eens per 3 jaar herhalen, geen beheer tot evt. maaien en uithakken feb.

Kruidenmengsel B: Maaien afvoeren, omwoelen en inzaaien, eventueel topklaar afvoeren, beheer: 1 tot 2 keer per jaar maaien en afvoeren in mei-juli en/of aug-okt.

Kruidenmengsel C: Maaien afvoeren, omwoelen en inzaaien, eventueel topklaar afvoeren, beheer: 1 keer per jaar tot eens in de 2-5 jaar maaien en afvoeren in oktober.

(* = info. leverancier)

BIJBEHORENDE TEKENINGEN:

UO-T-NTRN-VHR-0020	UO Toekomstige situatie NTRN
UO-T-NTRN-WHH-0021	UO Waterhuishouding Toekomstige situatie
UO-T-NTRN-GRP-0022	UO Groenrichtingsplan
UO-T-NTRN-INR-0023	UO Inrichtingstekening nieuwe situatie
UO-T-NTRN-K&L-0024	UO Raakvlaktekening Kabels & Leidingen
UO-T-NTRN-DET-0031	UO Detailboek NTRN

Situatie overzicht

Schaal 1:5000

REGIO TRAM UTRECHT

Strukton

Maten in meters, materialen in mm.

Hoogtematen in meters t.o.v. N.A.P.

Code	Naam	Staat	Staat	Staat
UO-01	Aanleggen openbare verharding (bepaald)	SSC	RB	LDS
UO-02	Grasland (bepaald)	SSC	RB	LDS
UO-03	Grasland (bepaald)	SSC	RB	LDS

PROJECT	NUMMER	STATUS	SCHAL	FORMAT	DATUM
Nieuwe TramRemise Nieuwegein	NB17003	Definitief	1:250	A3	16-11-2017

van gelder

Aanbevelingsadvies van Gelder B.V.

Schiedamschedijk 15

2153 PL Nieuwe-Dijck

Tel: 0302 662 000

Fax: 0302 662 001

Blad 02 van 02