


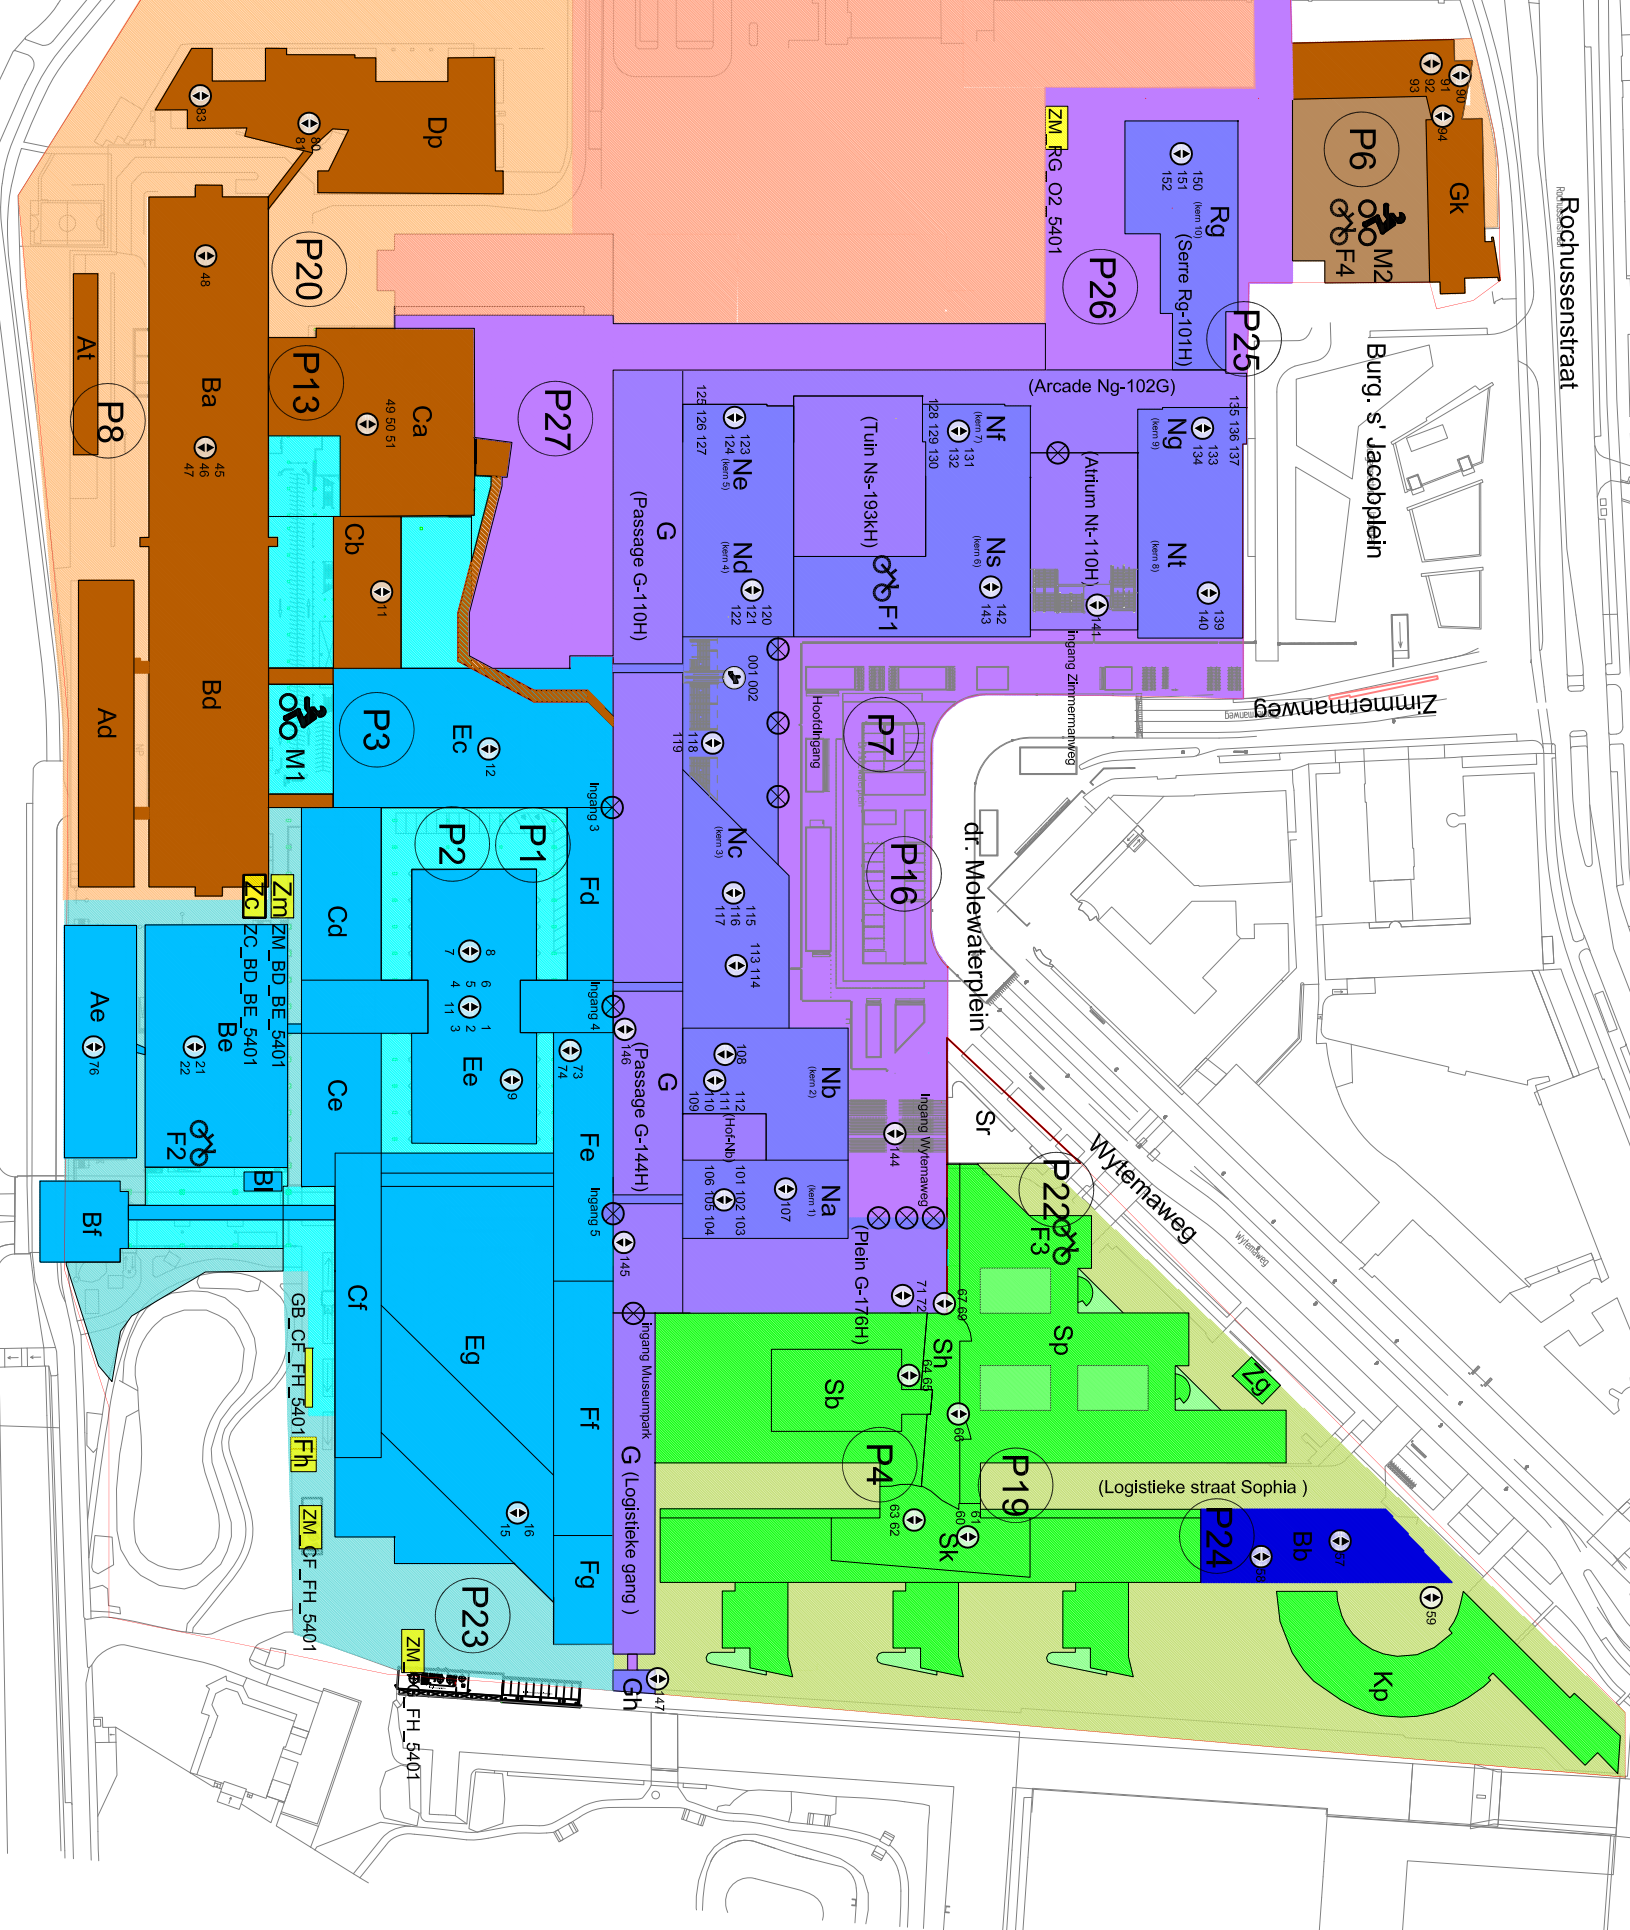

|                  |             |             |                   |                         |                             |
|------------------|-------------|-------------|-------------------|-------------------------|-----------------------------|
| Mag. Barendrecht | Trauma Heli | Marconplein | P-Museumpark(SER) | Hartgvyliet polikliniek | Daniel Familiehuis Little C |
| Mb               | Th          | Mp          | Pm                | Hp                      | Df                          |

Erasmus MC buitenlocaties

- P1

parkeren bezoekers/kiss & ride (1° verdieping)
- P2

parkeren bezoekers (begane grond)
- P3

parkeren vergunninghouders (begane grond)
- P4

parkeren bezoekers (begane grond en Parterre)
- P6

parkeren parkeerdek Erasmus MC Rochussenstraat
- P7

voorplein met kiss & ride
- P8

aannemers laden/lossen
- P13

parkeren mortuarium (begane grond)
- P16

parkeren hoge MIVA bussen (2.30 mtr.) en

SEH (uitzonderlijke situaties)
- P19

parkeren hoge bussen (2.30 mtr.), CBTR & Logistiekstraat Sophia
- P20

parkeren politie en justitie
- P22

parkeren politie en justitie en ingang ambulance SEH en Sophia
- P23

goederenontvangst Westzeedijk 353
- P24

parkeren bezoekers Bloedbank
- P25

ingang ambulance Thorax en B-vervoer
- P26

parkeren ambulance, transplantatieteam,

justitieelvervoer, MICU en regiewagen
- P27

parkeren annemers
- F1

f1 fietsenstalling Zimmermanweg
- F2


f2 fietsenstalling Westzeedijk
- F3

f3 fietsen-, brommer-, scooterstalling Wytemaweg
- F4

f4 fietsen-, brommer-, scooterstalling Rochussenstraat
- M1

motor-, brommer-, scooterstalling Westzeedijk
- M2

motor-, brommer-, scooterstalling Rochussenstraat

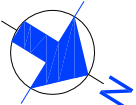

Erasmus MC  
Objecten overzicht (februari 2025)