

RUIMTENUMMERING

0. = Verdieping

N = Noordvleugel

Z = Zuidvleugel

B = Berging / Opslag / Werkkast

C = Centrale hal

F = Facilitaire ruimte

H = trappenHuis


K= Kleed- & Doucheruimte

L= Lift

S = Sanitair

T = Techniek / Patch / Meterkast

01 Ruimte- of gebiednummer

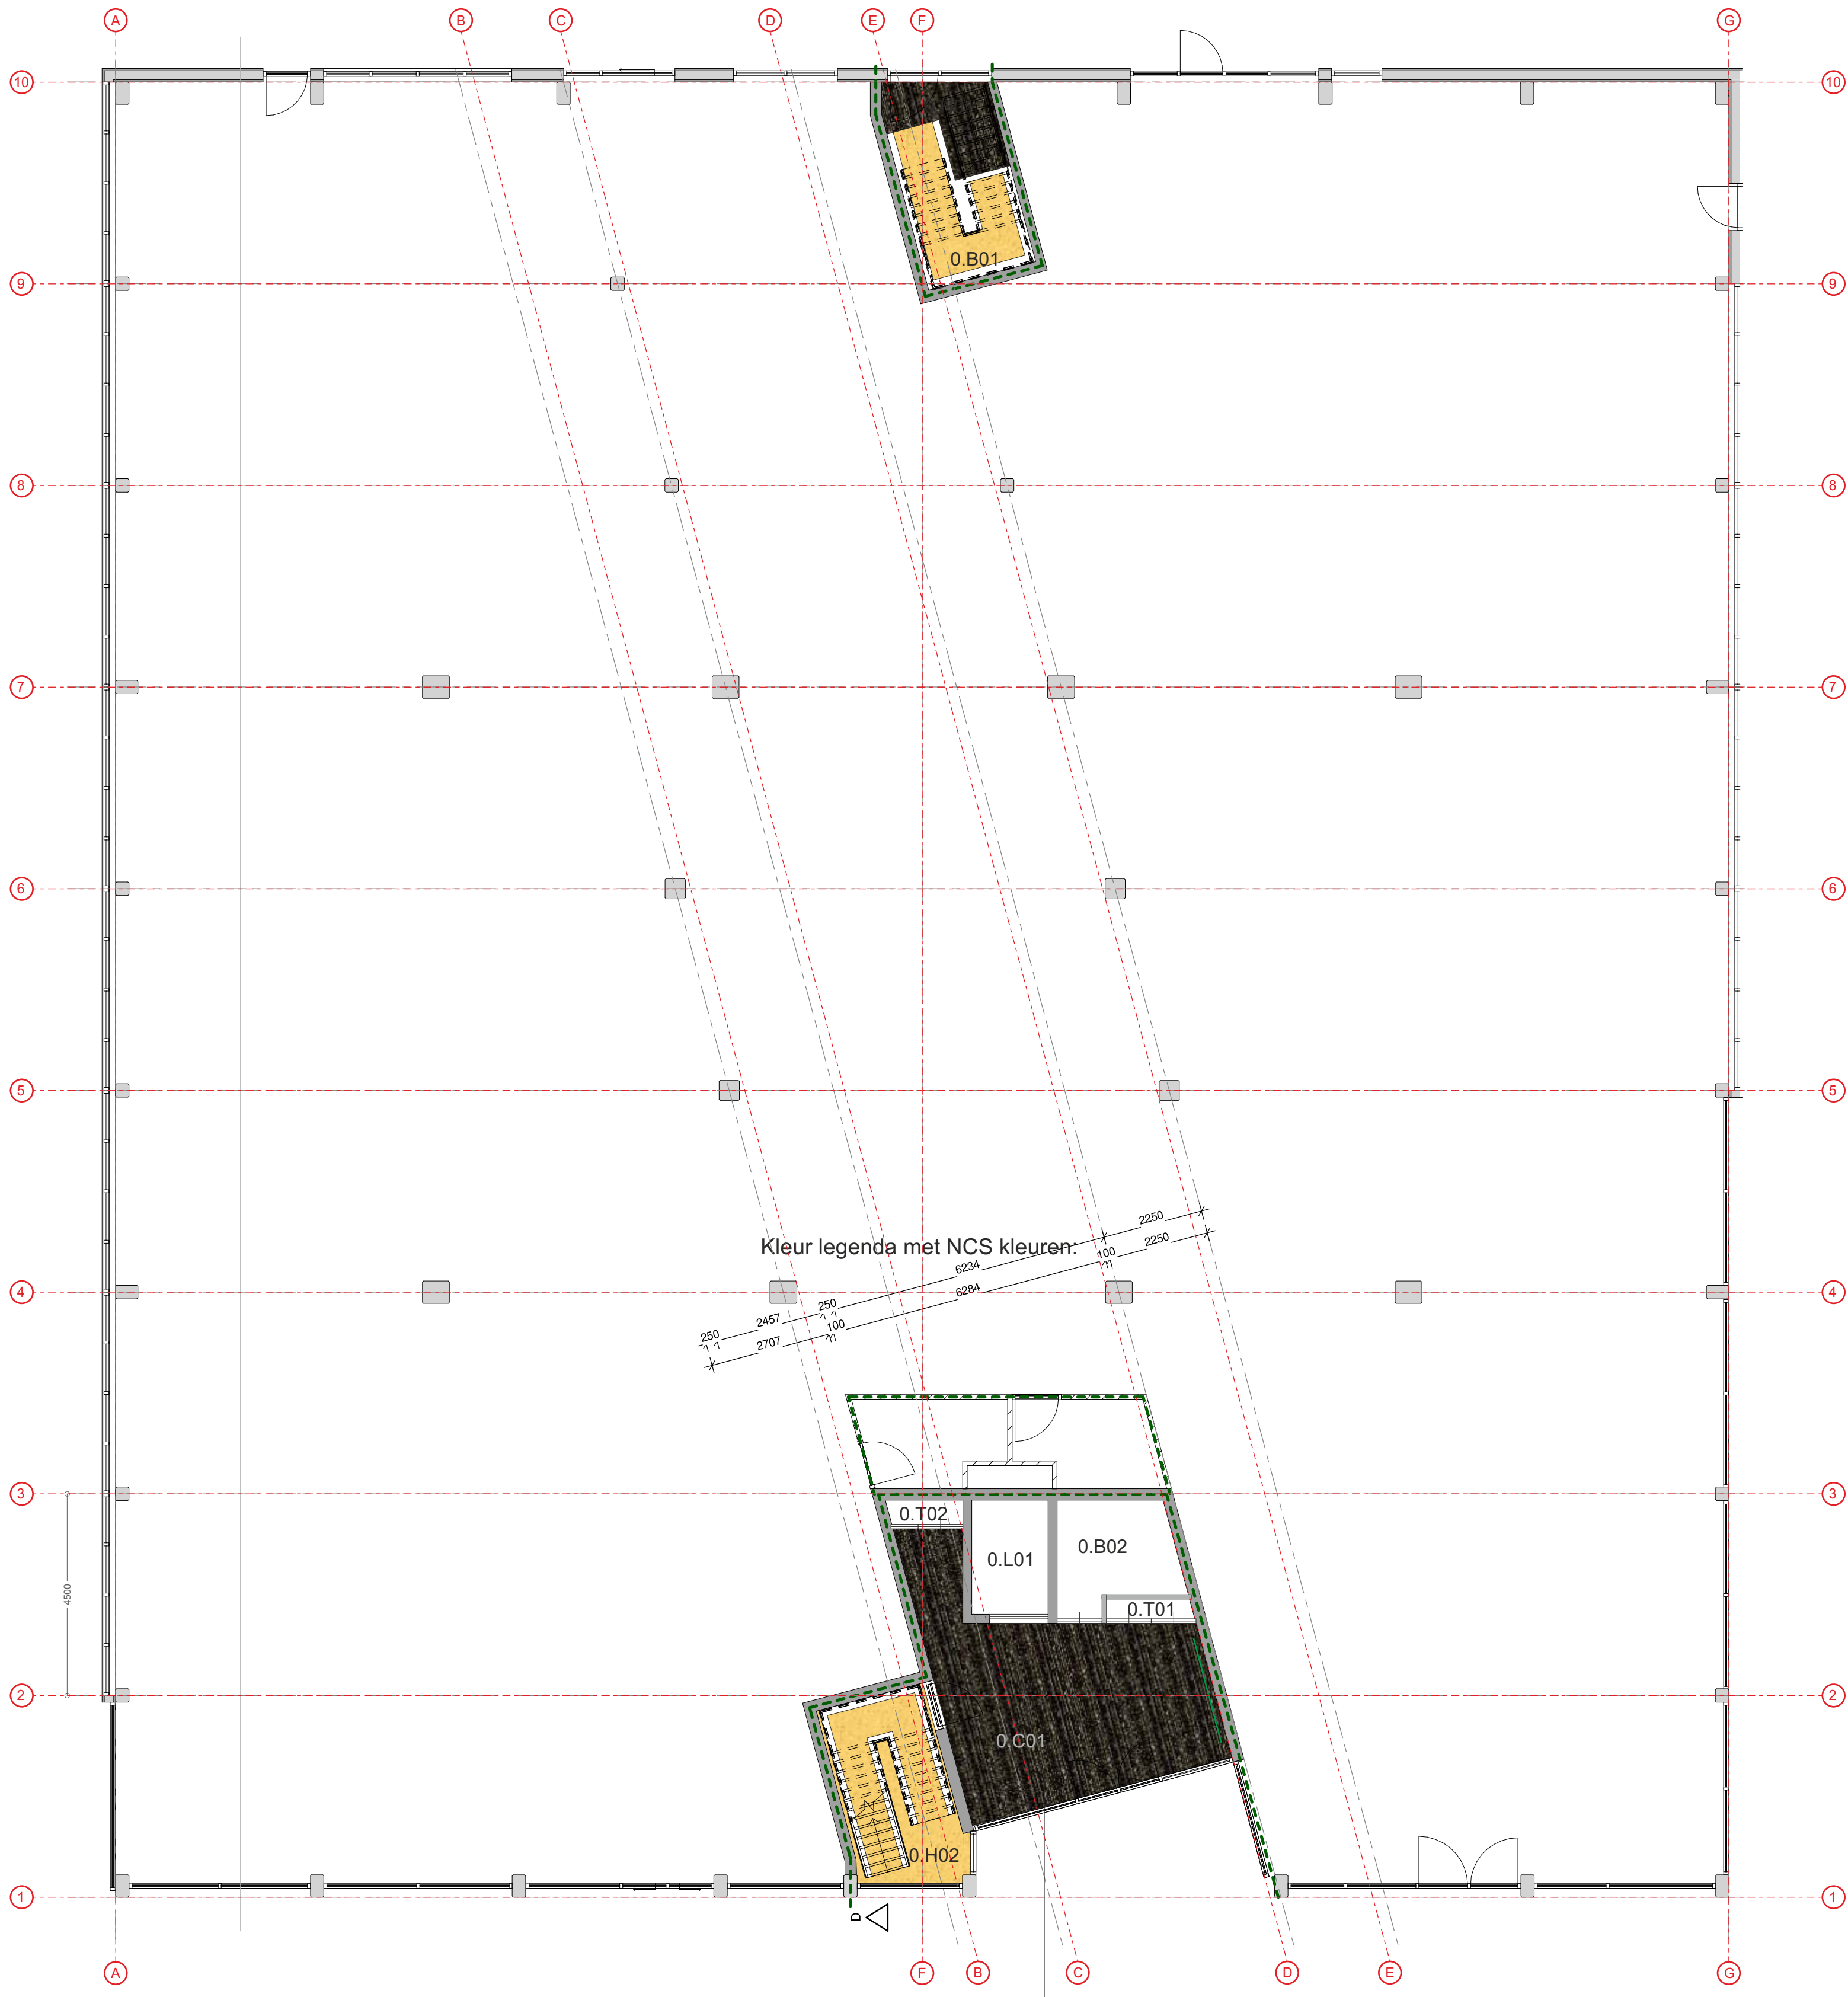


VLOEREN



A




B

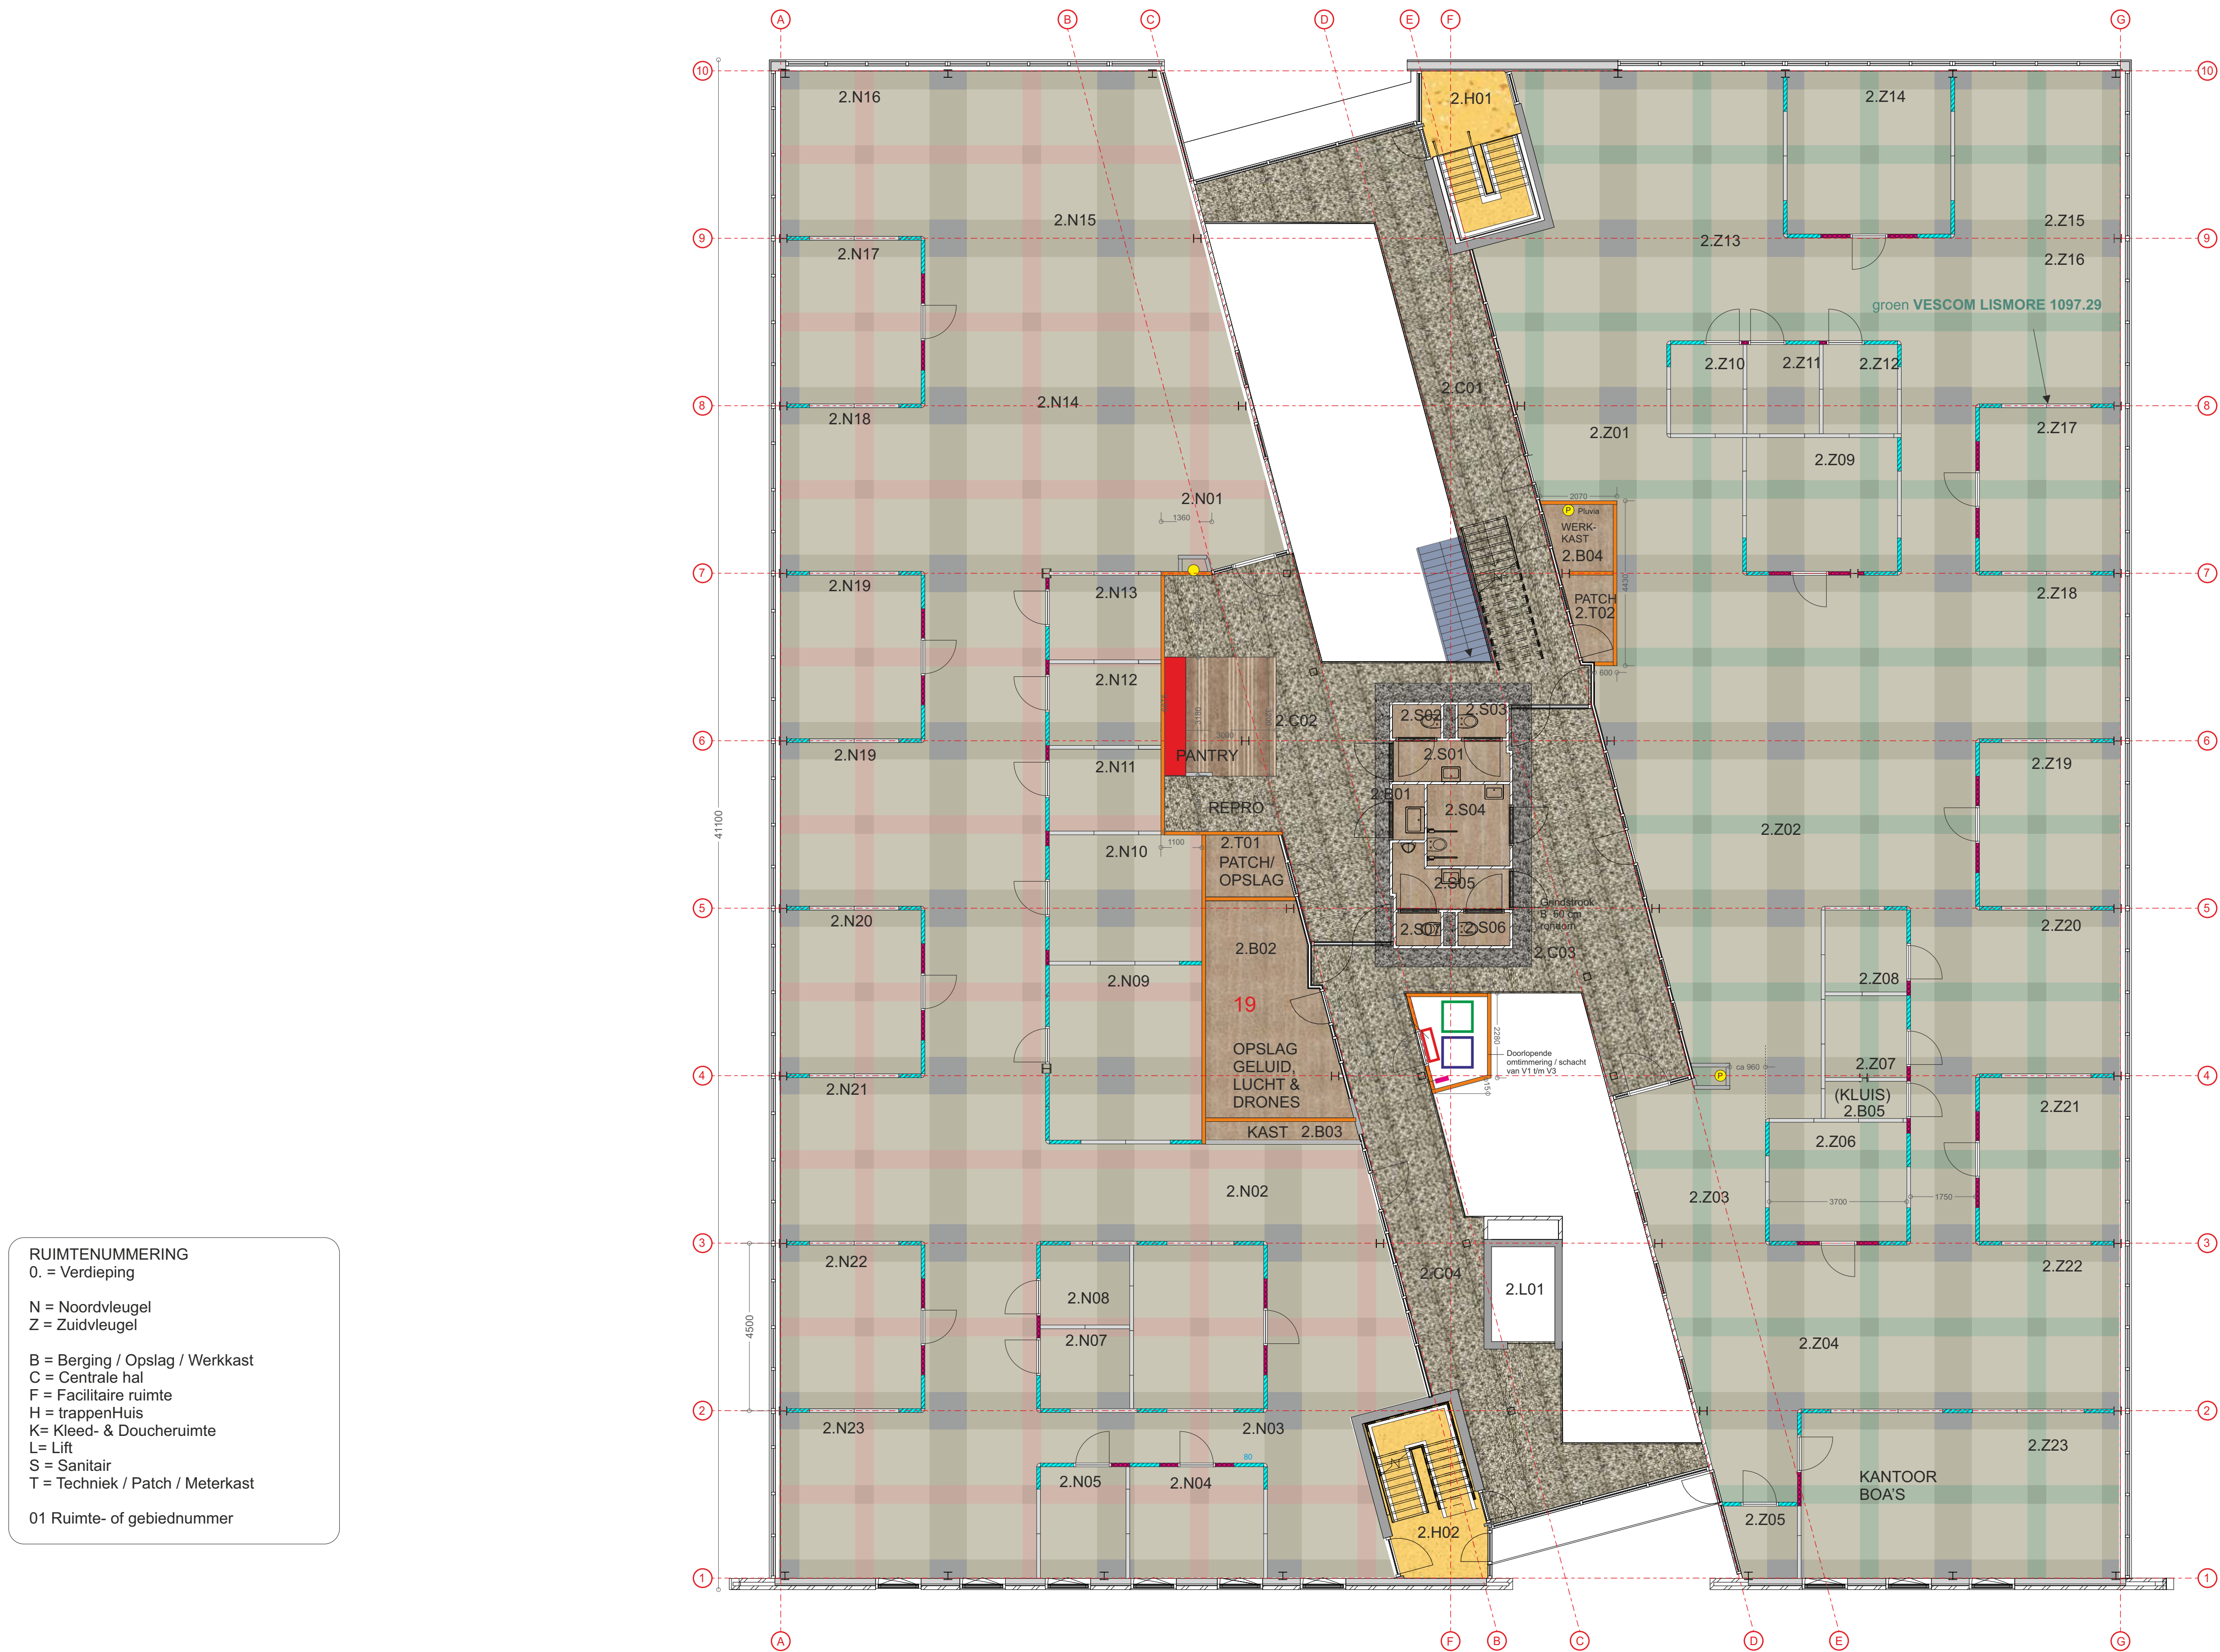


RUIMTENUMMERING
0. = Verdieping
N = Noordvleugel
Z = Zuidvleugel
B = Berging / Opslag / Werkkast
C = Centrale hal
F = Facilitaire ruimte
H = trappenHuis
K = Kleed- & Doucheruimte
L = Lift
S = Sanitair
T = Techniek / Patch / Meterkast
01 Ruimte- of gebiednummer

2

2e VERDIEPING

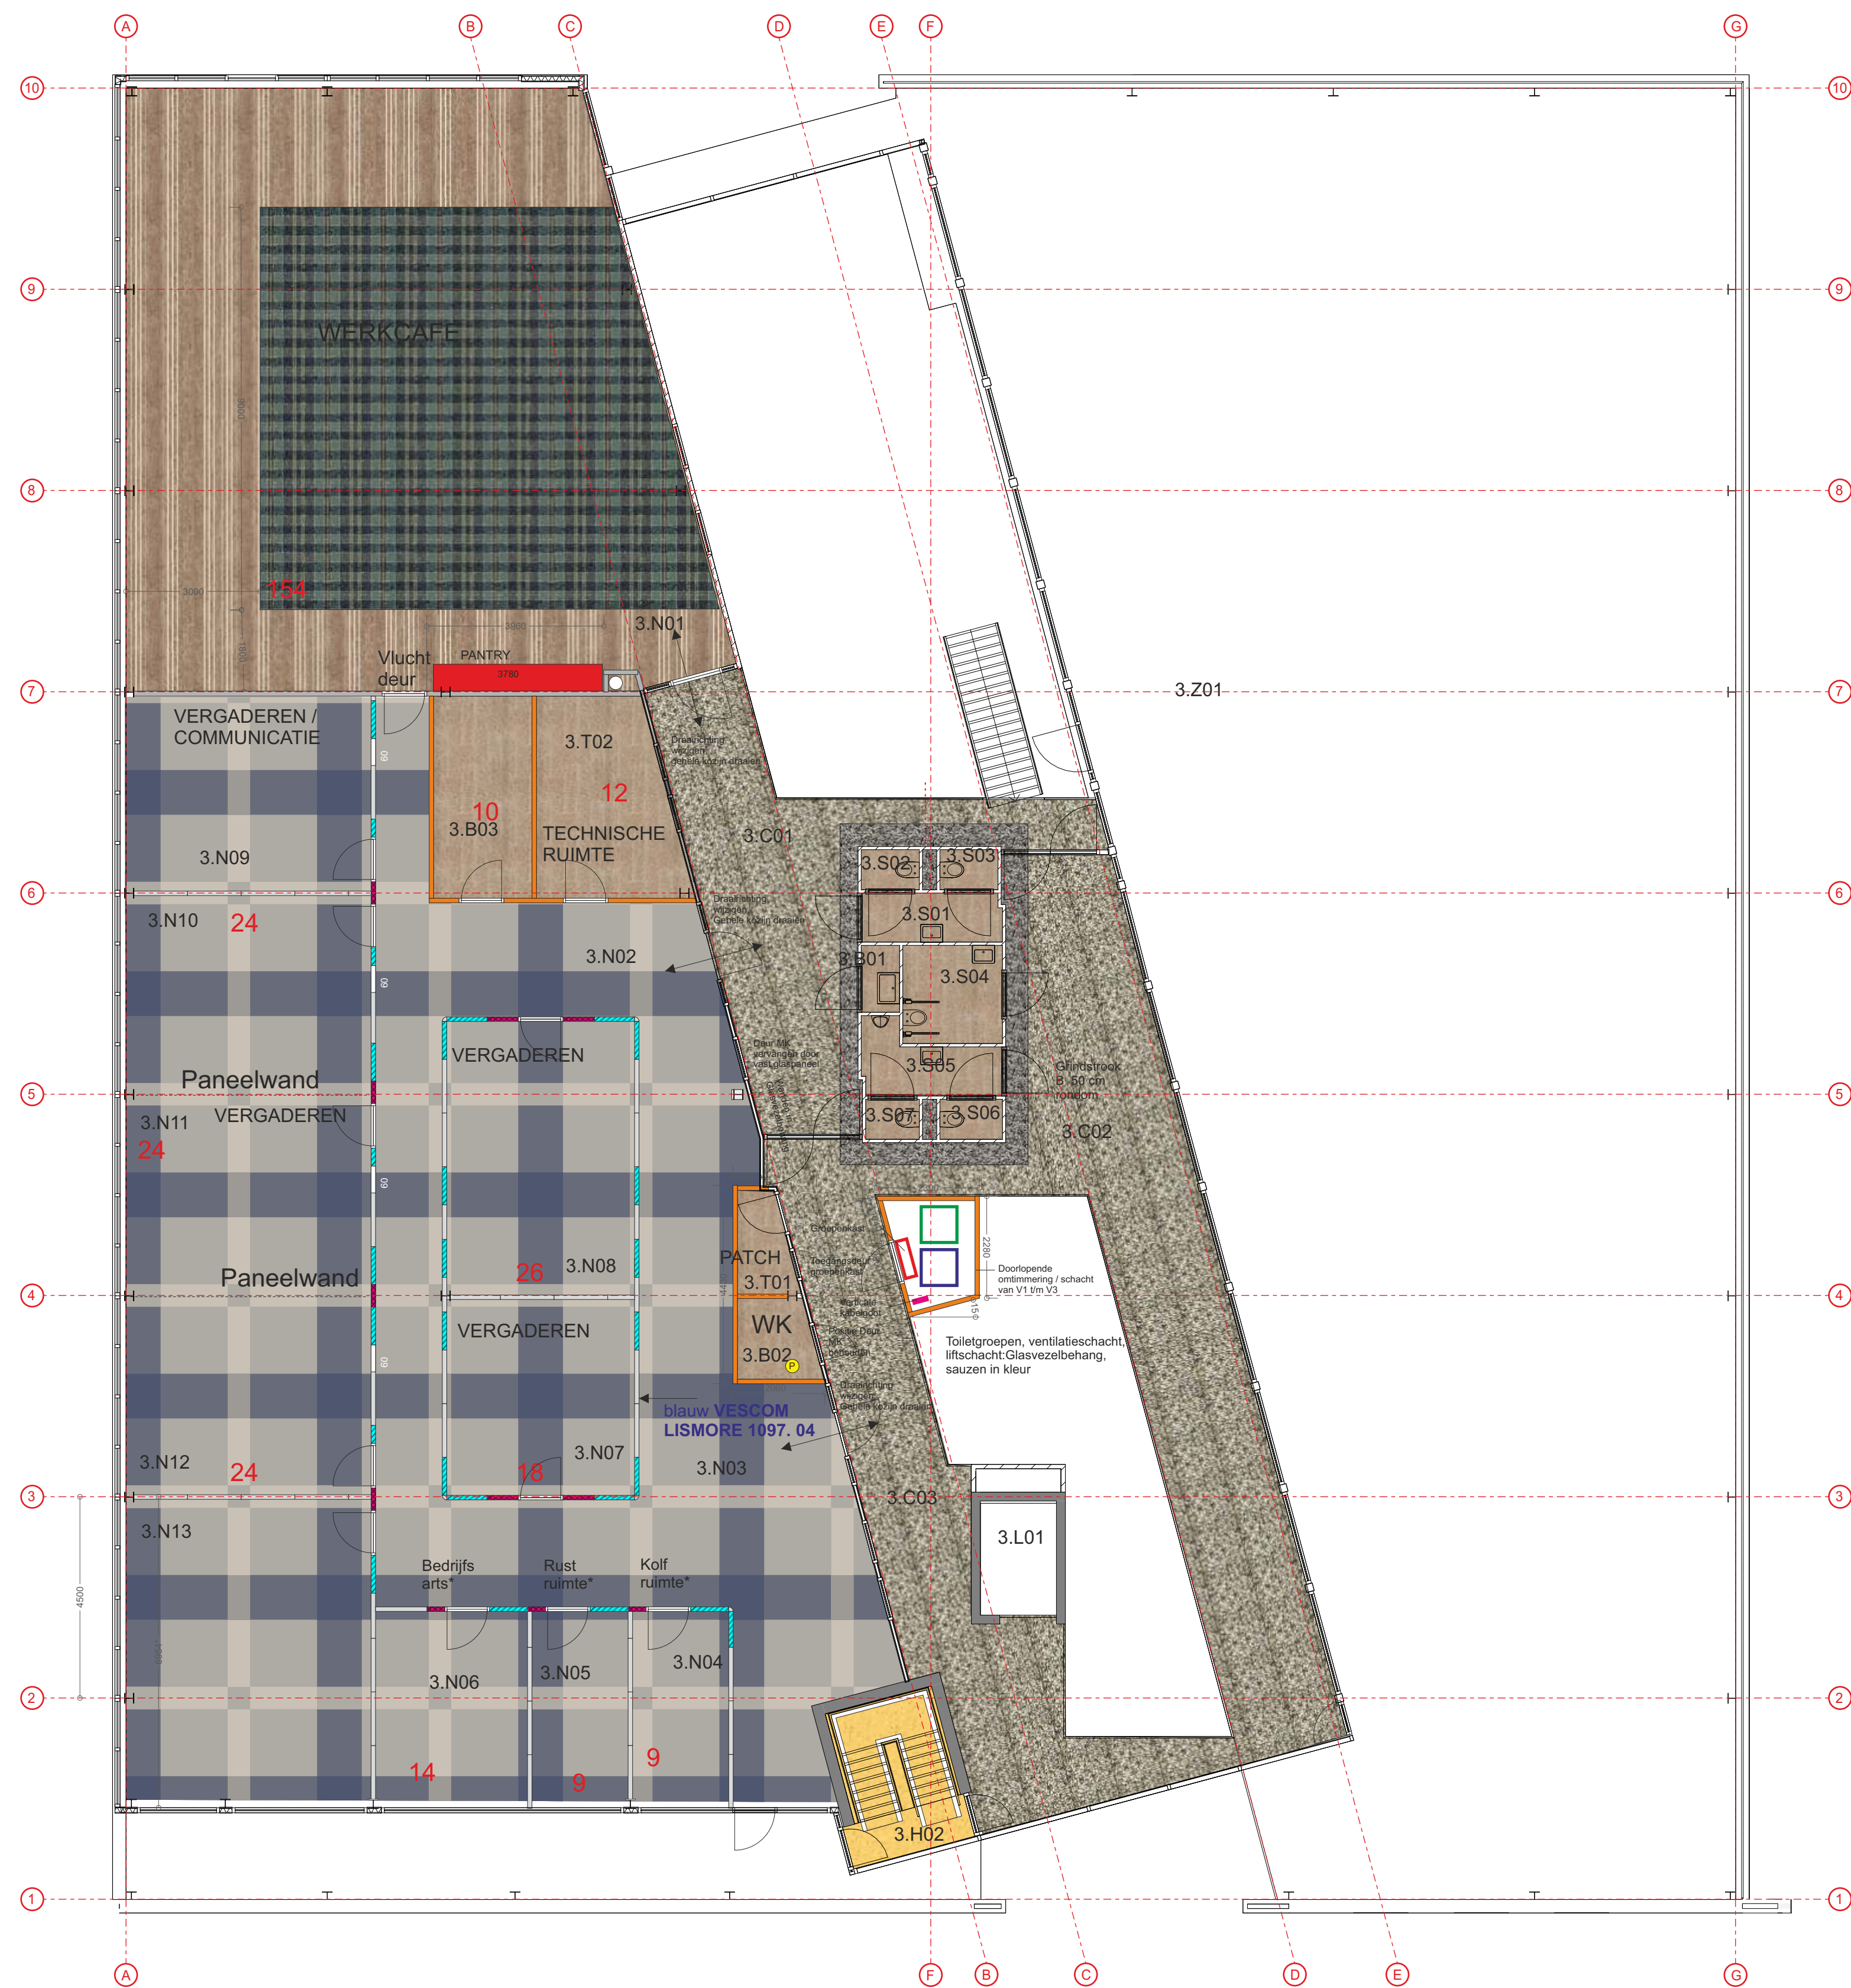


RUIMTENUMMERING
0. = Verdieping
N = Noordvleugel
Z = Zuidvleugel
B = Berging / Opslag / Werkkast
C = Centrale hal
F = Facilitaire ruimte
H = trappenHuis
K= Kleed- & Doucheruimte
L= Lift
S = Sanitair
T = Techniek / Patch / Meterkast
01 Ruimte- of gebiednummer

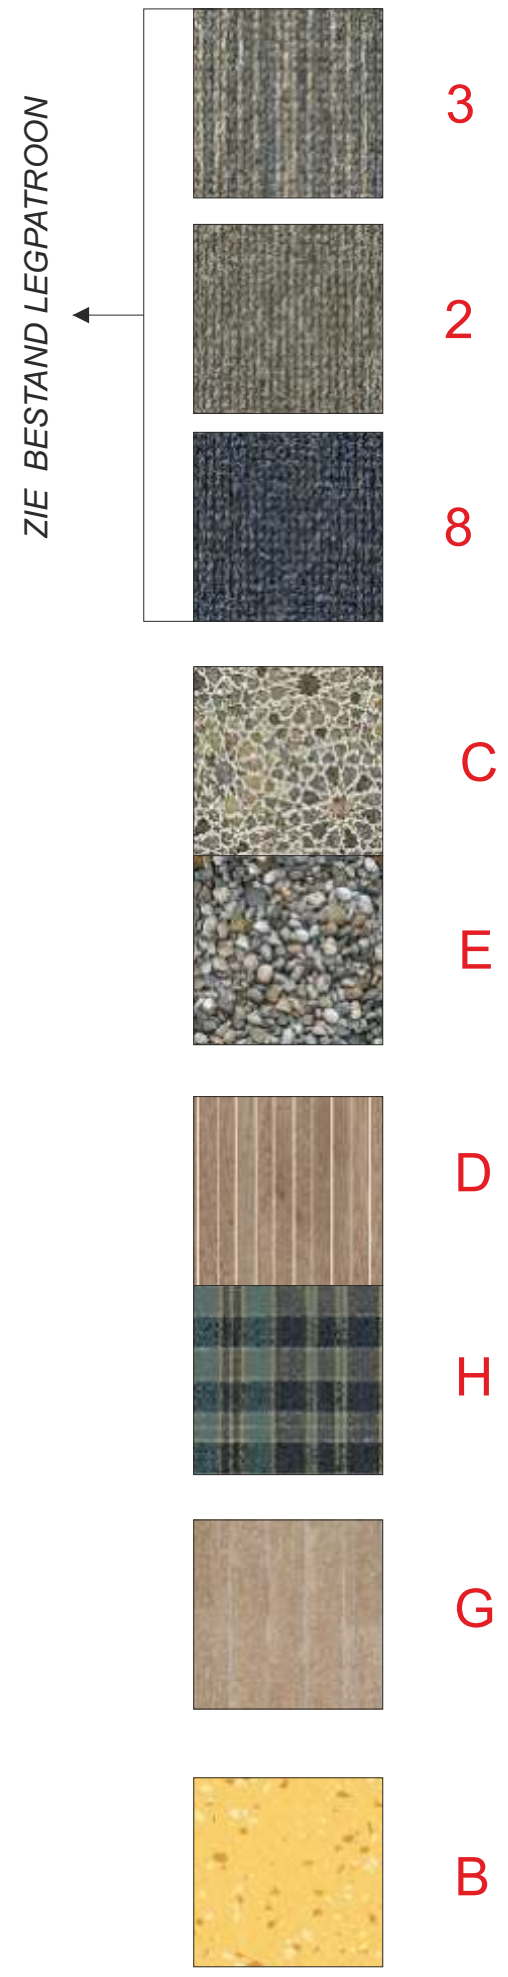

3
3e VERDIEPING

VLOEREN

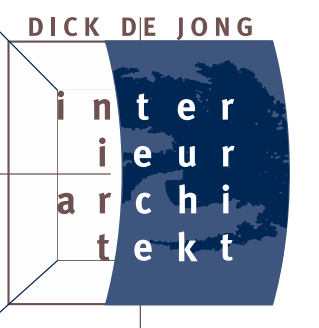

TAPIJT

1e VERDIEPING

Noord

Zuid



2e VERDIEPING



3e VERDIEPING



CENTRALE HAL V1 / V2 / V3










WERKCAFE



HAL BG




TAPIJTTEGEL PATROON

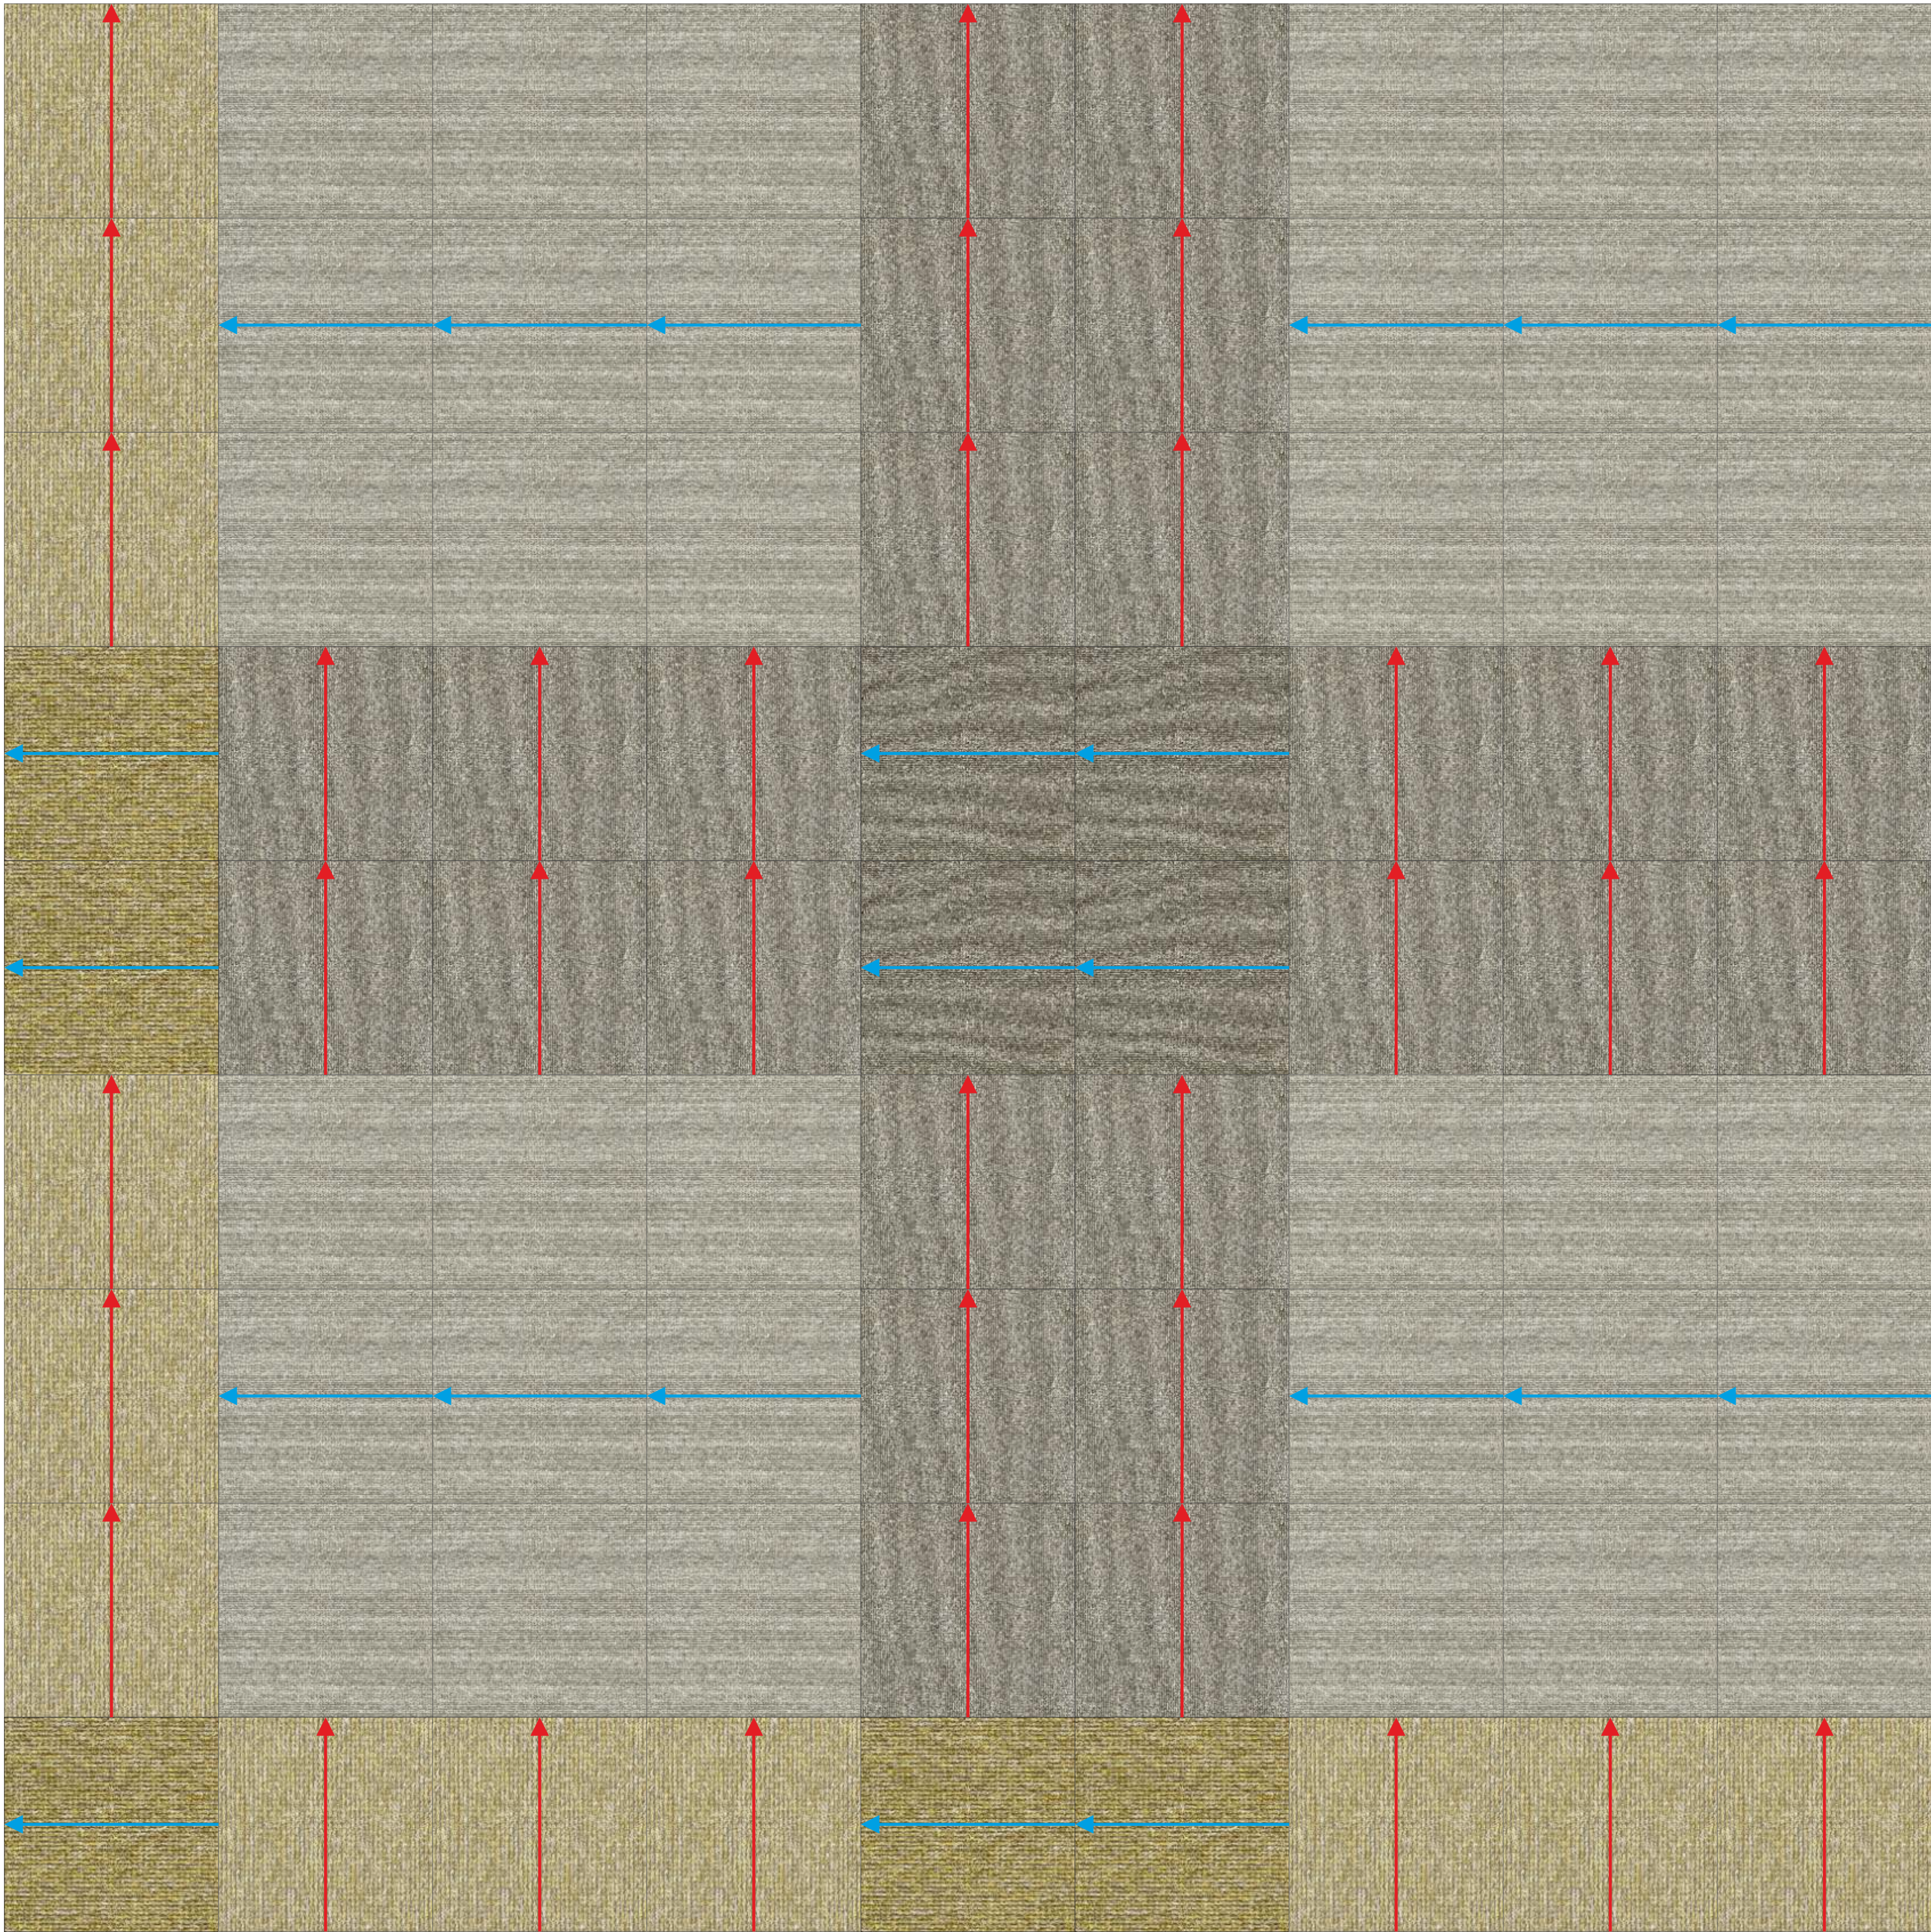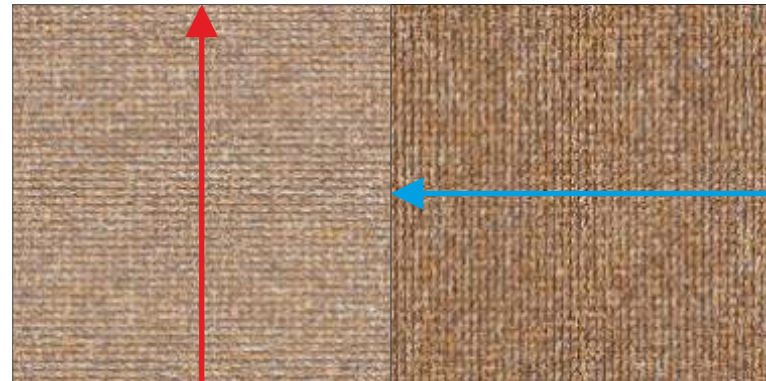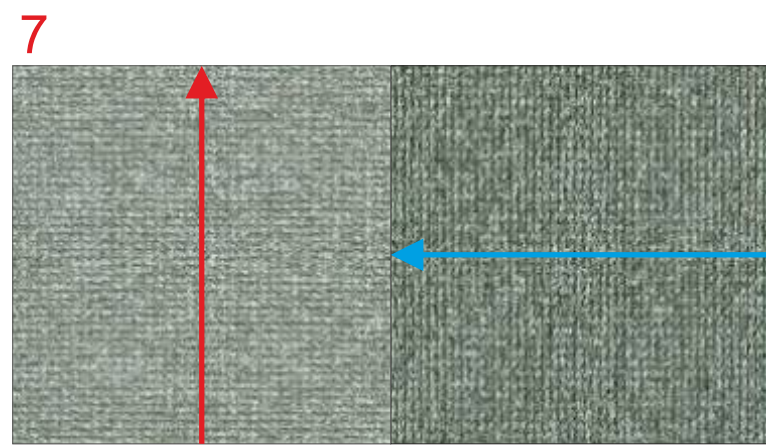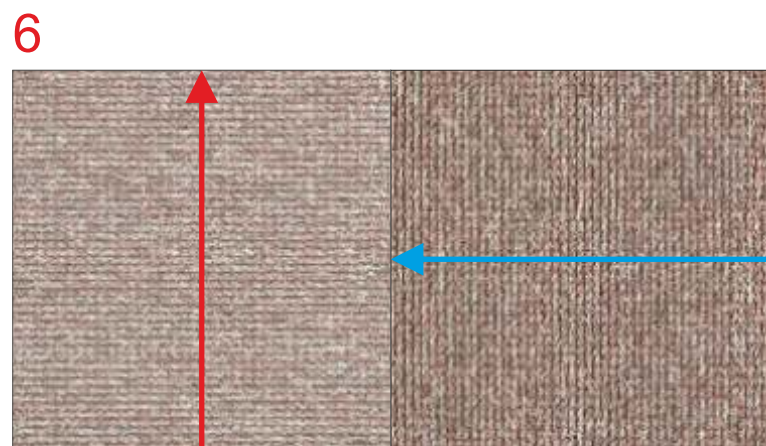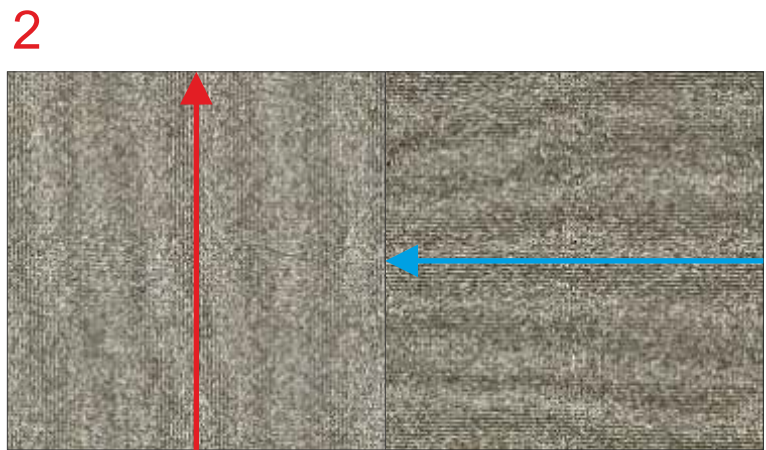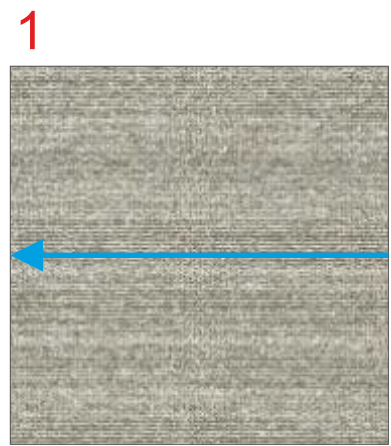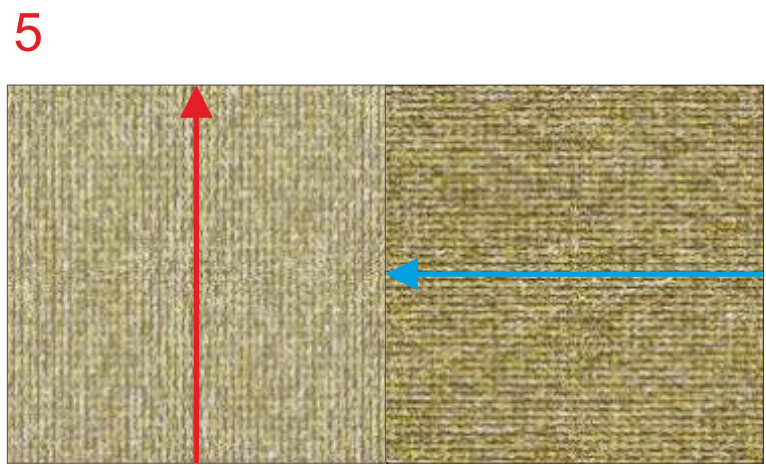


1, 2 EN 5

TAPIJTTEGEL PATROON

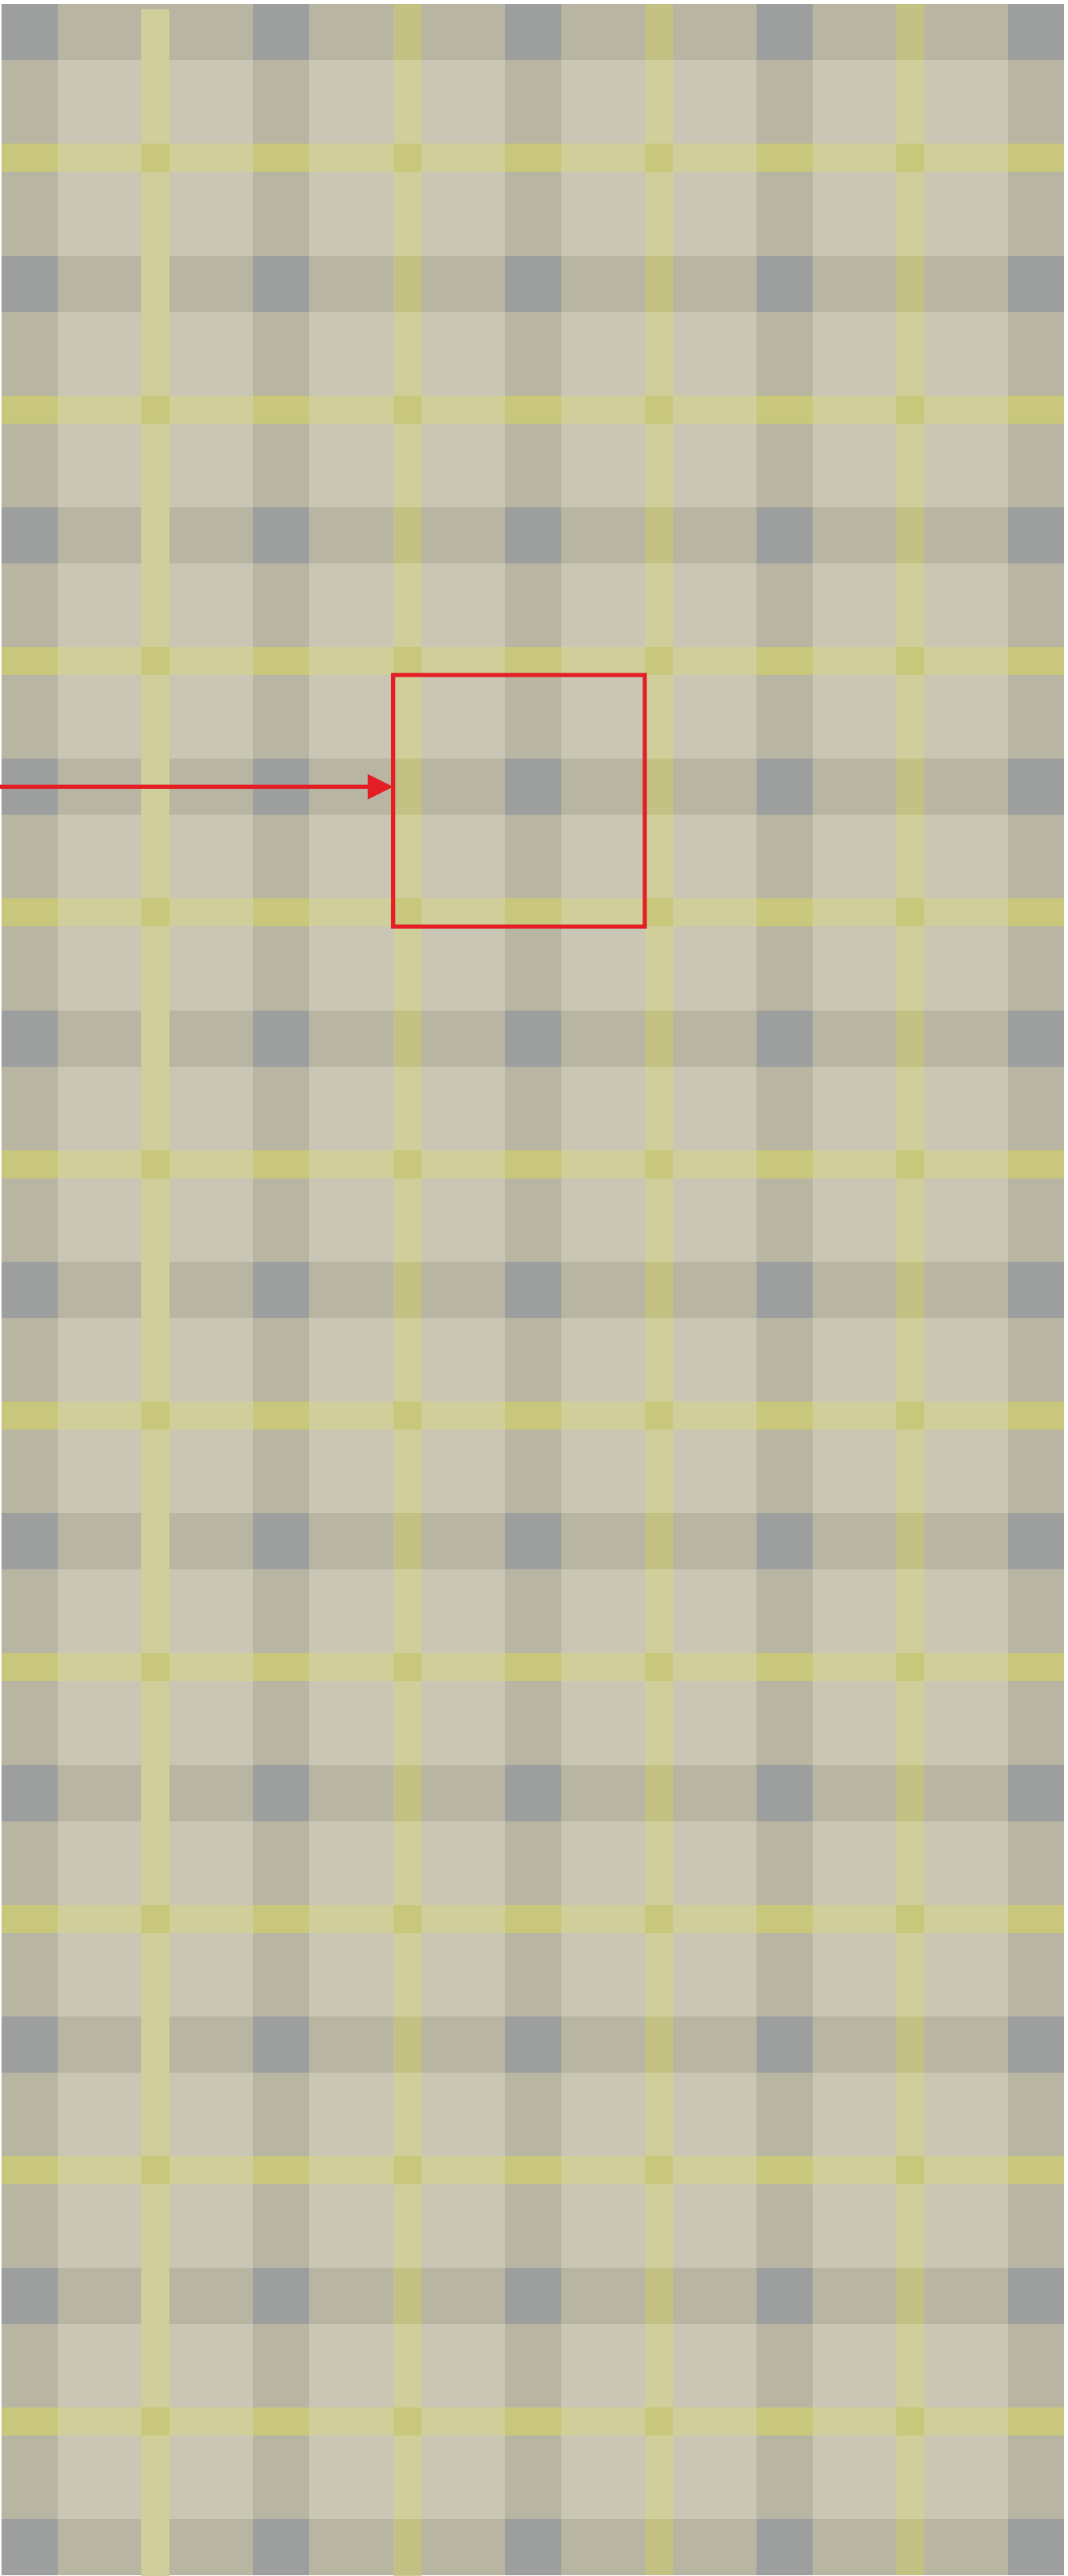

1, 2 EN 5

TAPIJTTEGEL PATROON

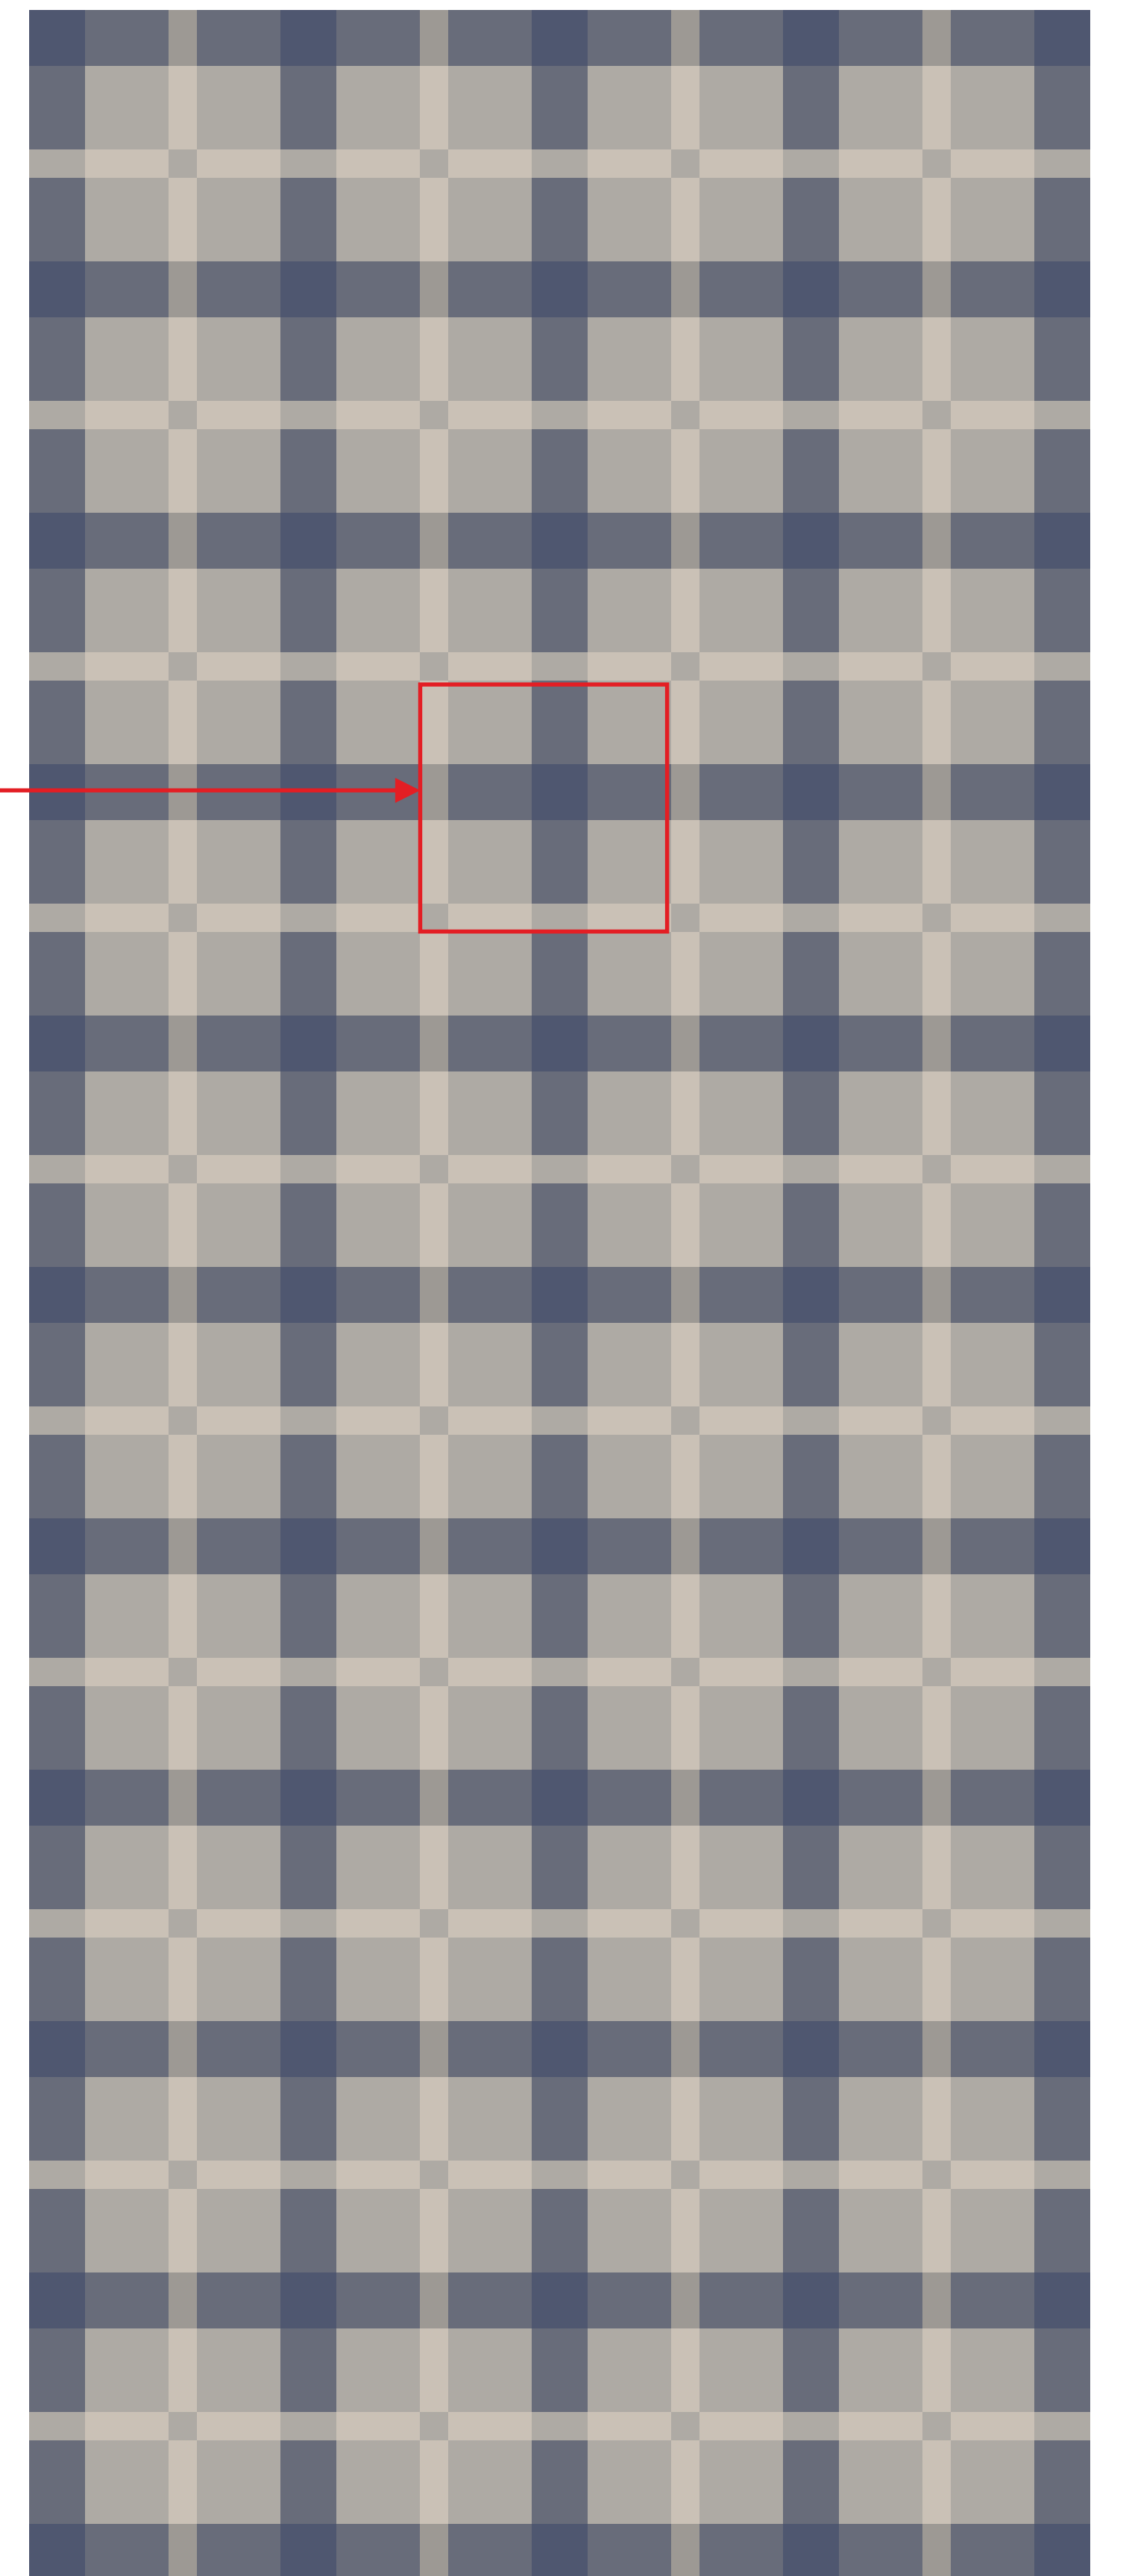

3, 2 EN 8