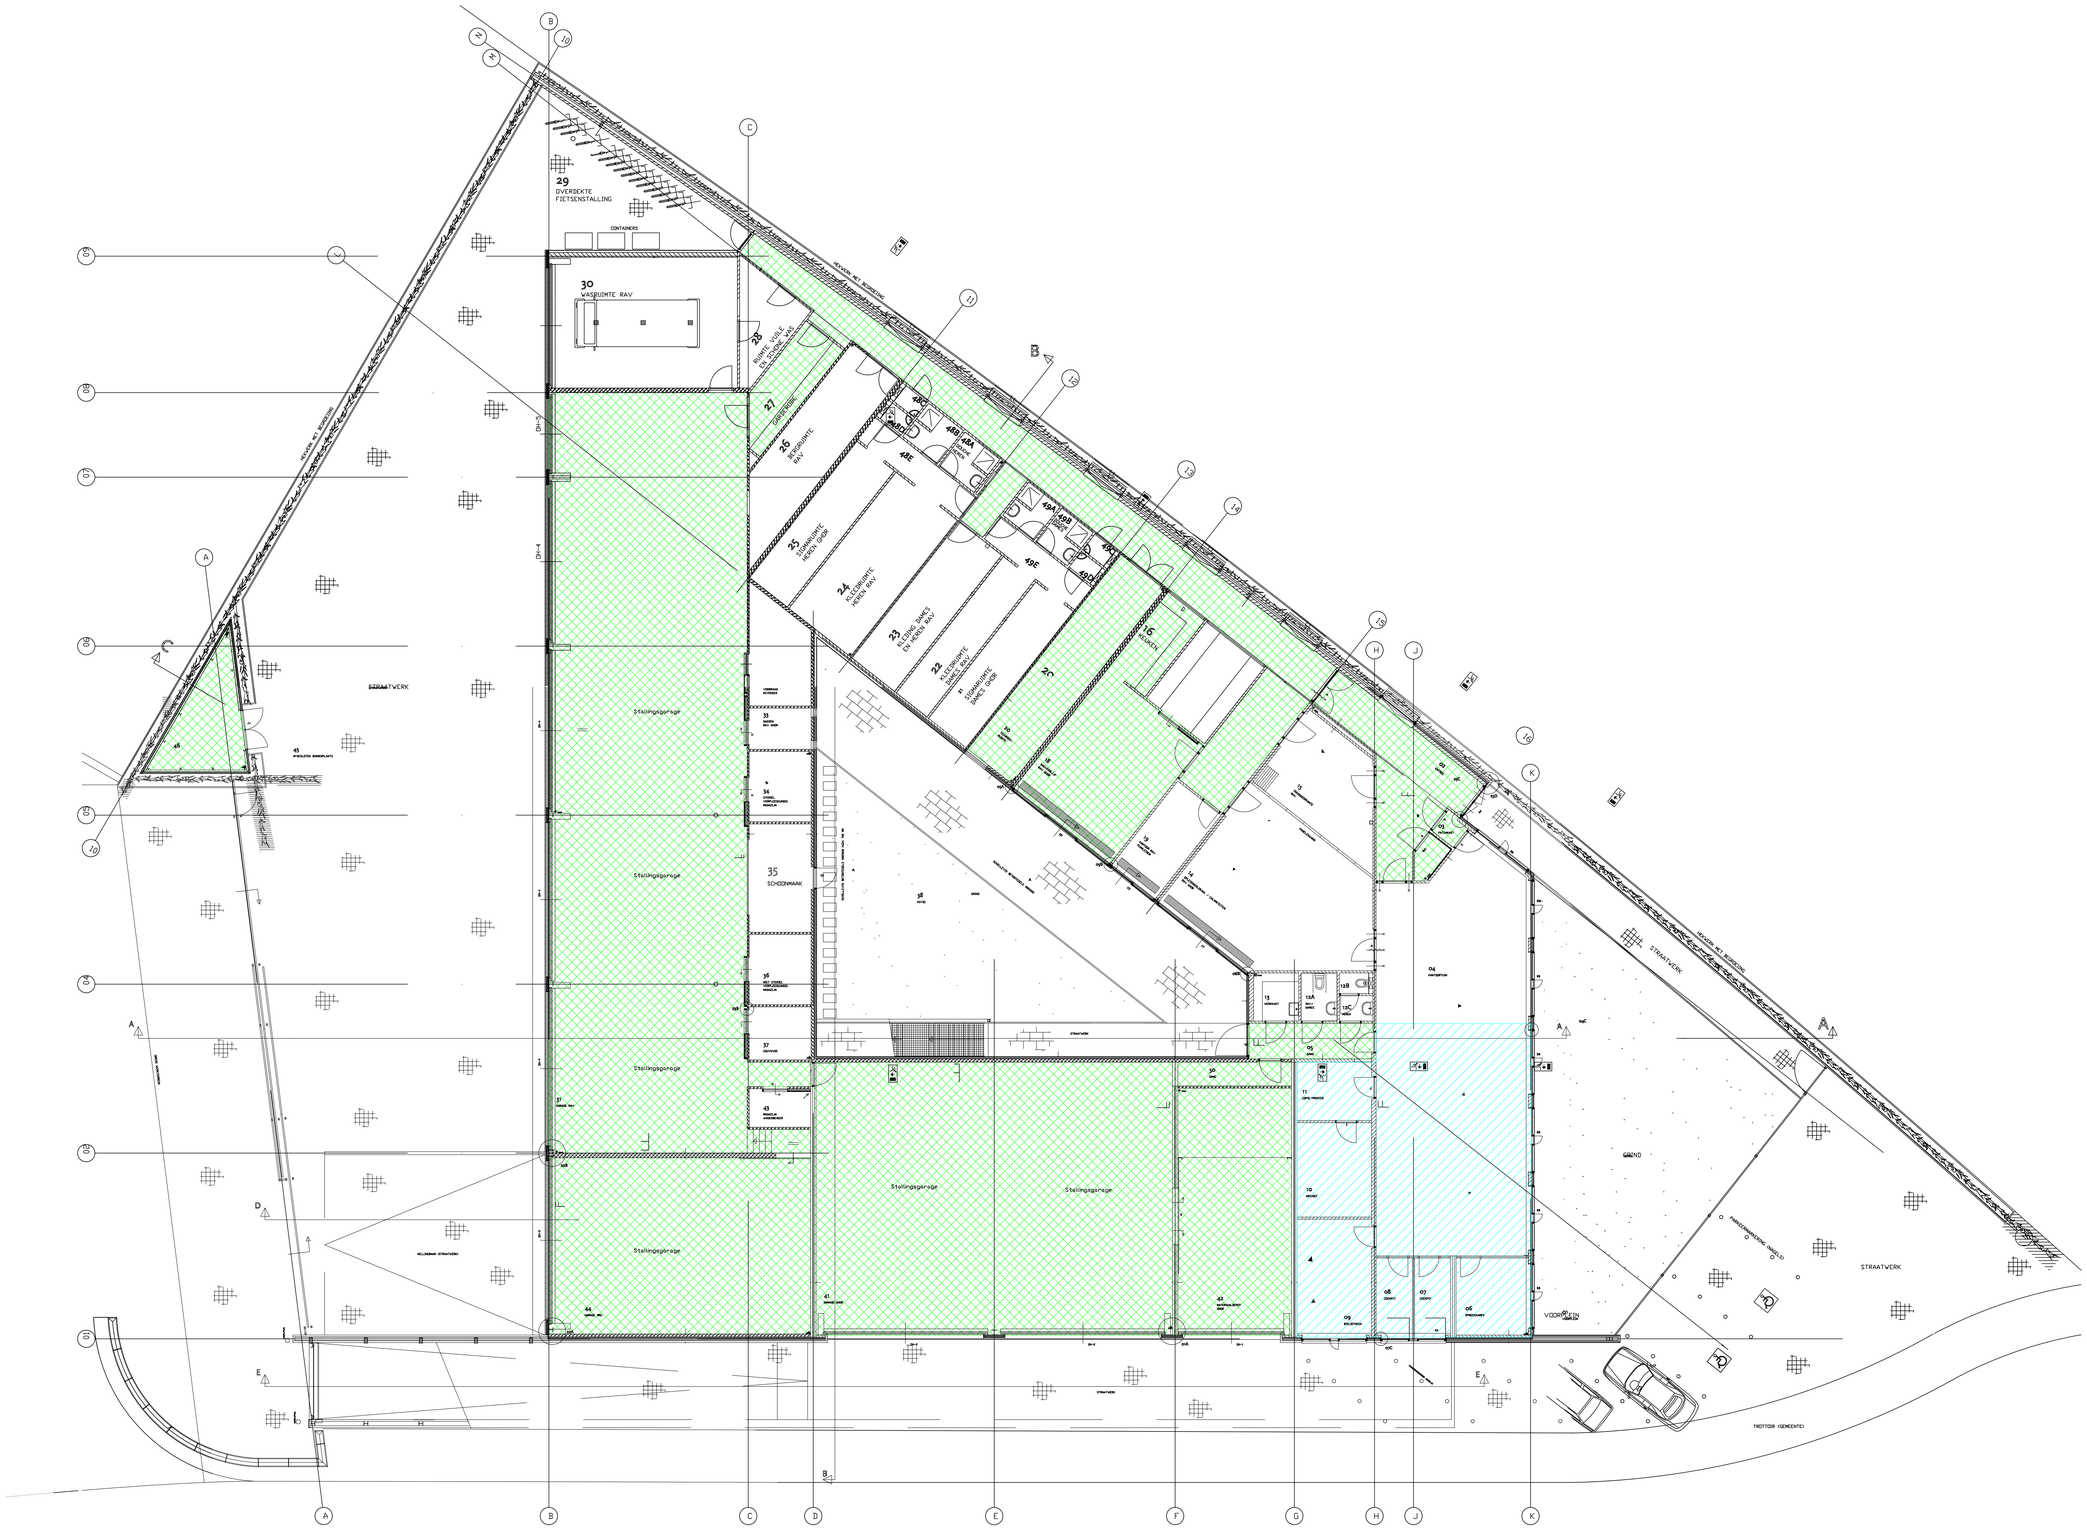
29
OVERDEKTE FIETSENSTALLING
CONTAINERS
30
WASRUIMTE RAV
28
27
GEREED
26
BERGRUIMTE RAV
25
24
KLEEDRUIMTE HEREN RAV
23
22
KLEEDRUIMTE DAMES RAV
21
49C
49B
49A
49E
49D
STALLINGSGARAGE
35
SCHOONMAAK
STRAATWERK
STRAATKOOK
GRAND
VOORTUIN
TROTTOIR GEMEENTE
PARKEERGEBIED GEMEENTE
