

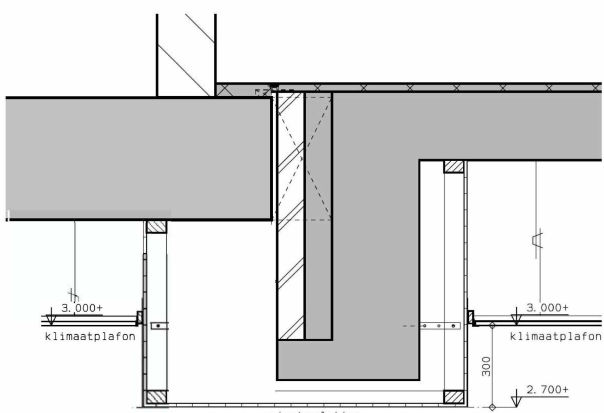


Legenda


- P01 nieuwplafond, bestaand
 - P02 nieuwplafond, aan te maken
 - P03 nieuw systeemplafond 600x600, verdelst systeem
 - P04 nieuw systeemplafond 600x600, verdelst systeem met bestaande armaturen ext. aangevuld met nieuwe armaturen
 - P05 bestaand nieuw grondstrookplafond
- ALGEMENE BEPALINGEN PLAFONDS
- * Hart plafondwater op het stroomen
 - * Plafondverlichting zijn geen tegels

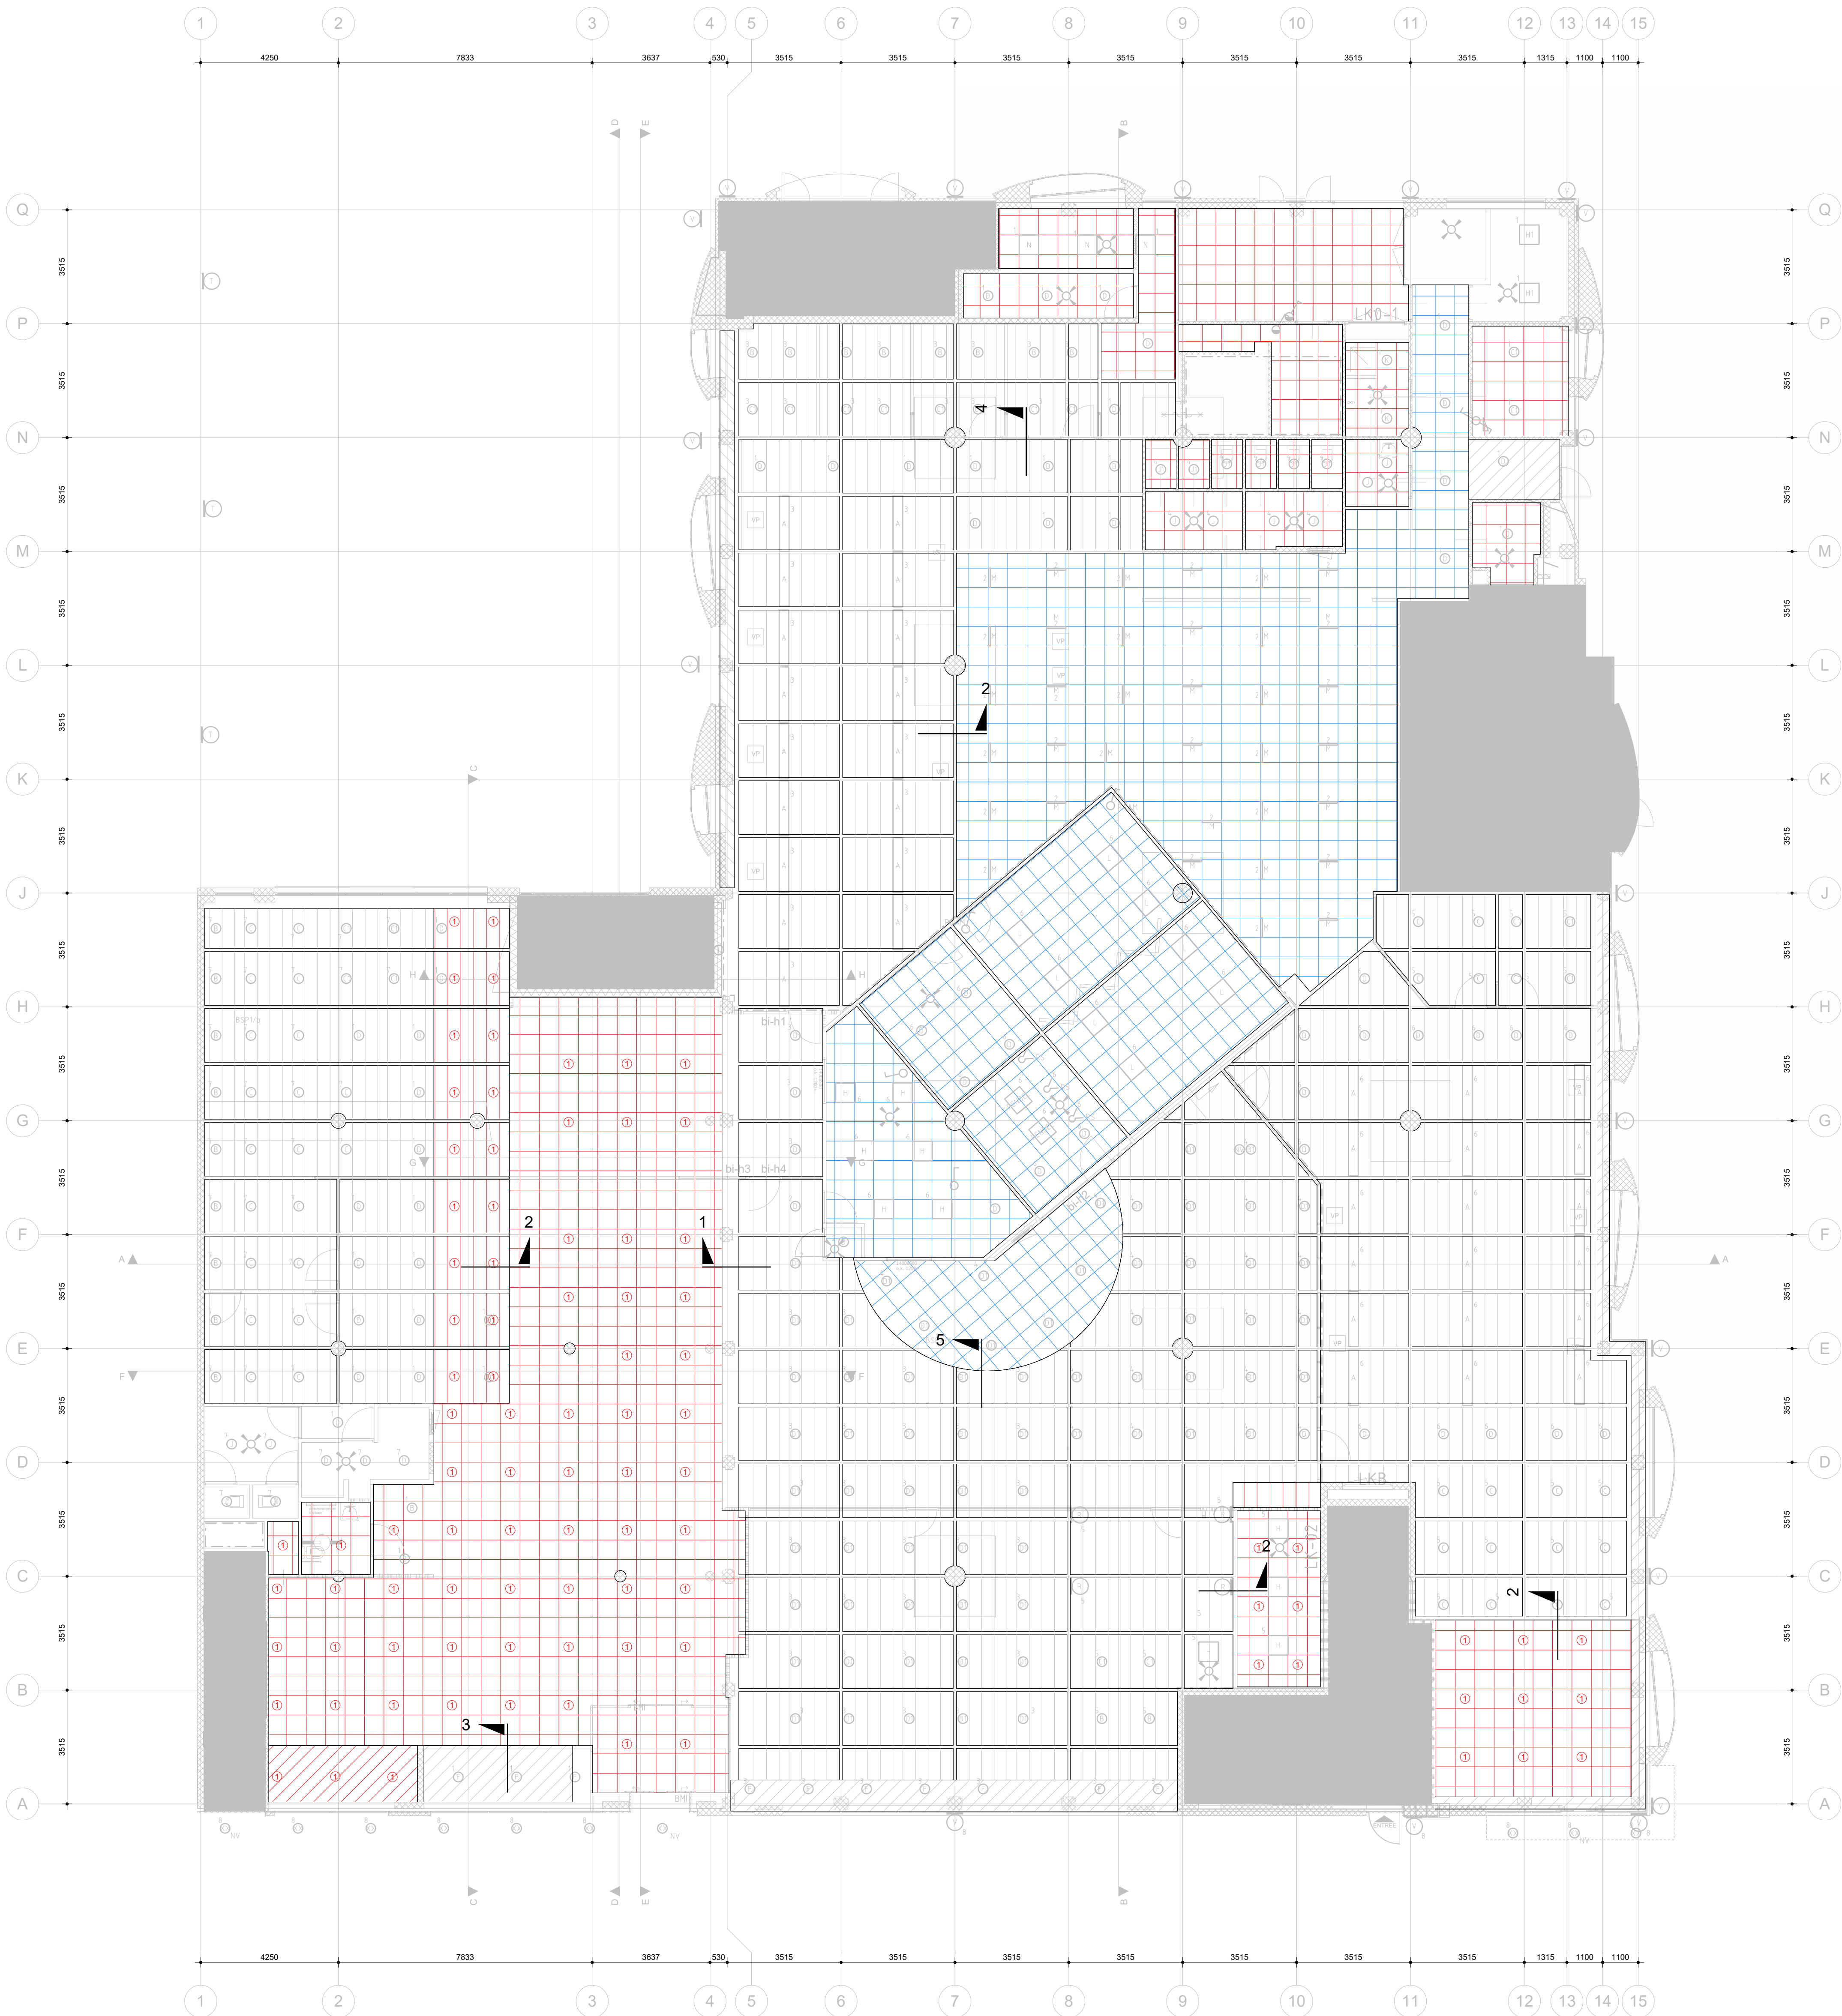


Doorsnede 1

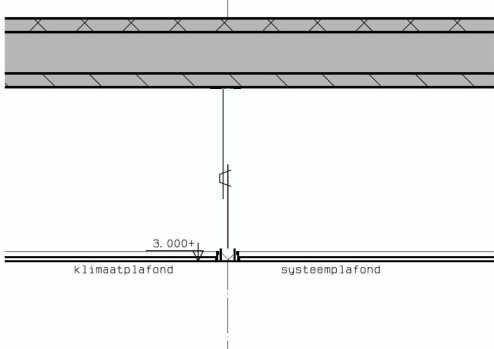


Doorsnede 2

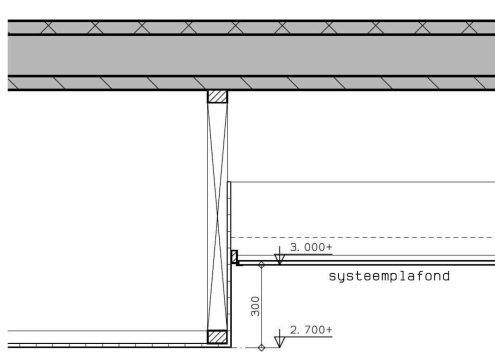

Doorsnede 3

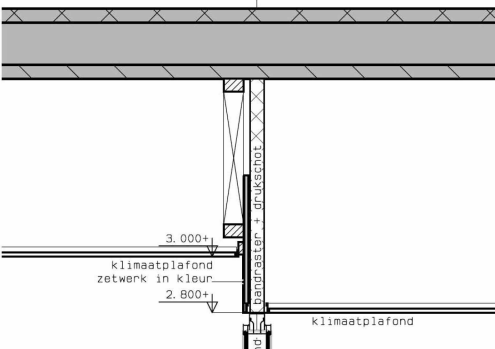

Doorsnede 4

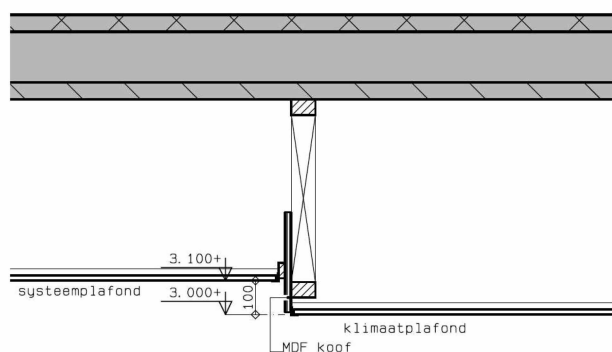

Doorsnede 5

project
Kantoor Werk en Welzijn "De Deel", Emmeloord
opdrachtgever
Gemeente Noordoostpolder

fase
Definitief Ontwerp
onderwerp
plafondoverzicht

projectnr_fase-bladvr
6938_DO-700
datum
24-07-2025
getekend/gezien
JAN/PAP
formaat
A0
schaal
1:100

 **bdg architects**

bdg architects
Zwolle T 038 421 33 37
Amsterdam T 020 237 92 00
Almere T 036 533 33 02
E info@bdgarchitecten.nl
I bdgarchitecten.nl