


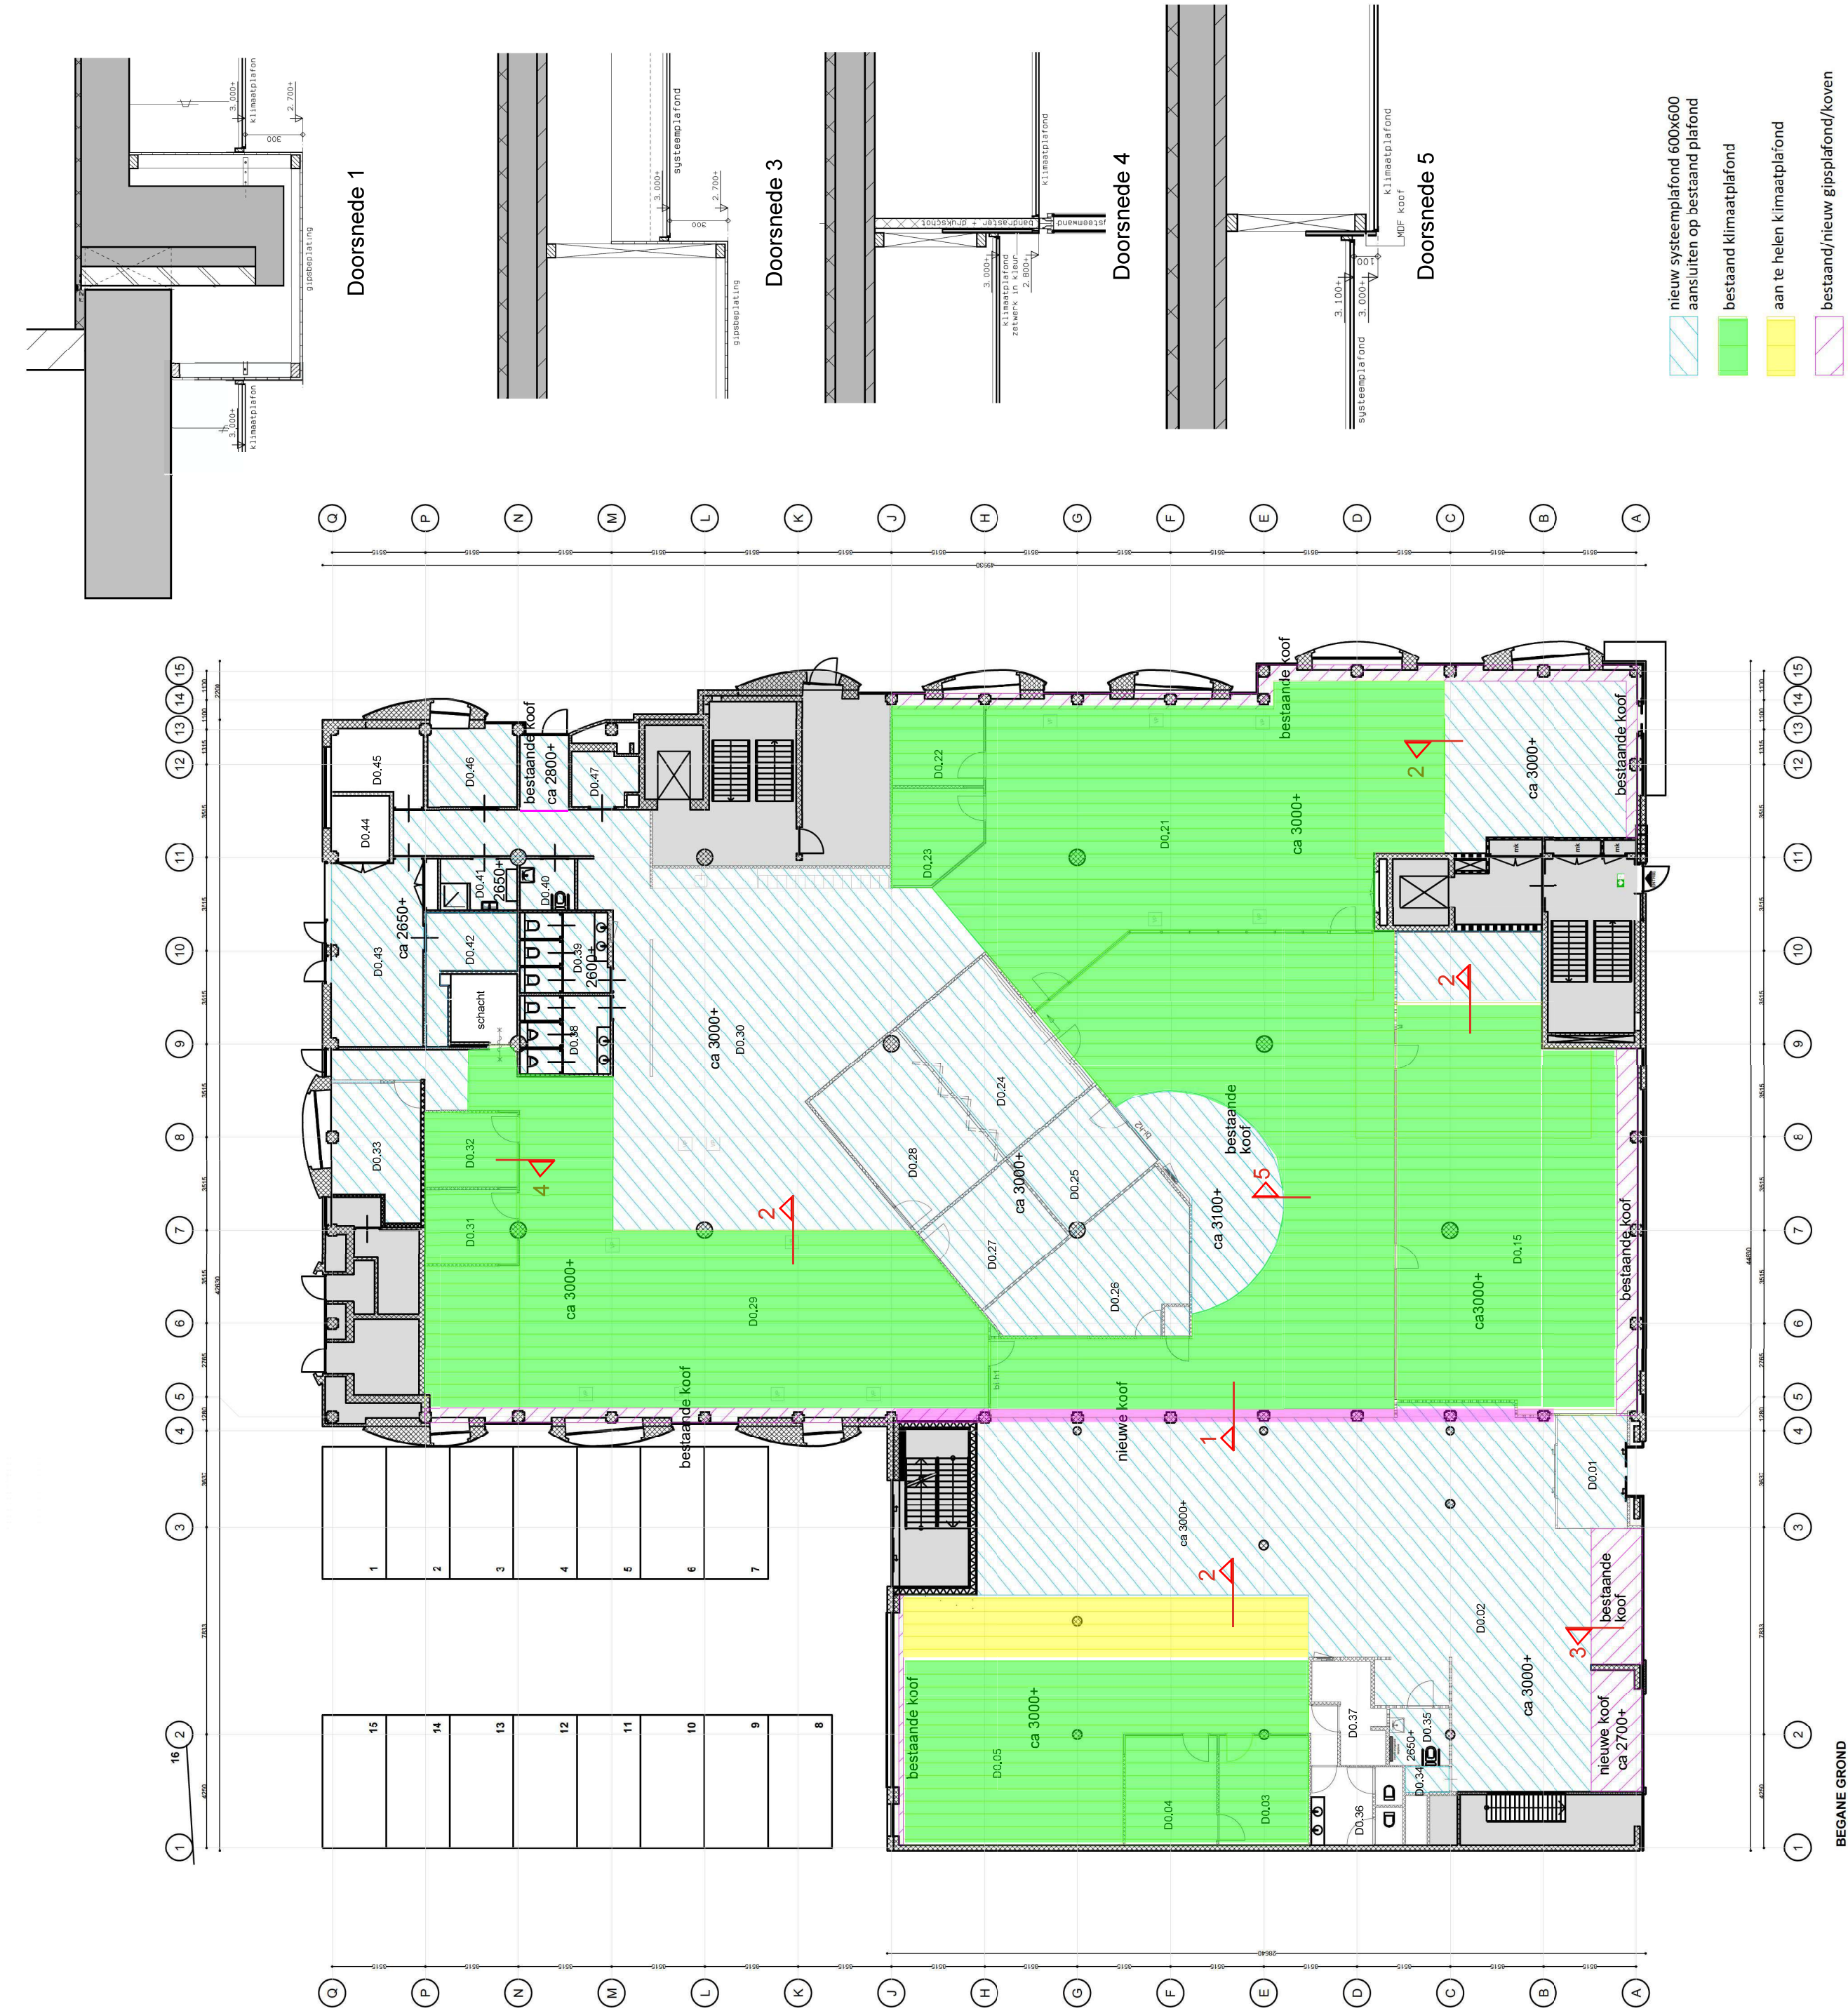

BEGANE GROND

bdg architecten

bdg architecten

Zwolle T 038 421 33 37
Amsterdam T 020 237 92 00
Almere T 036 533 33 82

E info@bdgarchitecten.nl
I bdgarchitecten.nl

maatvoering in het werk te controleren
afwijkingen na uitwerking aannemer
ter goedkeuring voorleggen aan architect

gewijzigd

project
Kantoor Werk en Welzijn
De Deel Emmeloord
opdrachtgever
Gemeente Noordoostpolder

fase
DO1

onderwerp

nieuw/bestaand plafond

projectnr_bladnr
6938_DO1

datum
24-04-2025
04-06-2025 w2
geleend / gezien
TP
GN
schaal

A0
1:100