

flexibel

16 plekken totaal

- renverooi
- ARIED bureauwerkplek
 - Bezoek
 - Communicatie werkplek
 - Zijkant
 - Kast
 - Verrijdbare ganderbarrière
 - Lucht koelunit
 - Kast oriëntatie
 - Toest
 - Vergadercentrum plekken
 - Publiektoef
 - Restaurant plekken
 - Raadzaal plekken
 - Middelenzone / break out
 - Projectruimte plekken in middenzone
 - Foyer
 - Restaurant
 - Trouwruimte
 - Diktoneer en loggia

losse inrichting begane grond
 project: Huis voor de stad Amsterdam
 werknum: 2024-01
 tek.nm: TD 11-00
 datum: 08-10-2022
 schaal: 1:100 A0
 status: stand - planter informatie bij de vaste inrichting
 revisie: 02-08-2023
 fase: technisch ontwerp




flexibel

archief

- reverso
- Afdelingsruimte
 - Bezoek
 - Communicatie werkplek
 - Zijkant
 - Kust
 - Verrijdbare garderobes
 - Looi toilet
 - Kust ontmoeten
 - Toest
 - Vergadercentrum plekken
 - Publiektoef
 - Restaurant plekken
 - Raadzaal plekken
 - Middelenzone / break out
 - Projectruimte plekken in middenzone
 - Foyer
 - Restaurant
 - Trouwruimte
 - Diktoria en loggia

losse inrichting 1e verdieping
 project: Huis voor de stad Amsterdam
 werknum: 2020-01
 tek.nm: TD-1-01
 datum: 08-10-2022

schaal: 1:100 AO
 status: stand - plan voor informatie bij de vaste inrichting
 revisie: 02-08-2023
 fase: technisch ontwerp

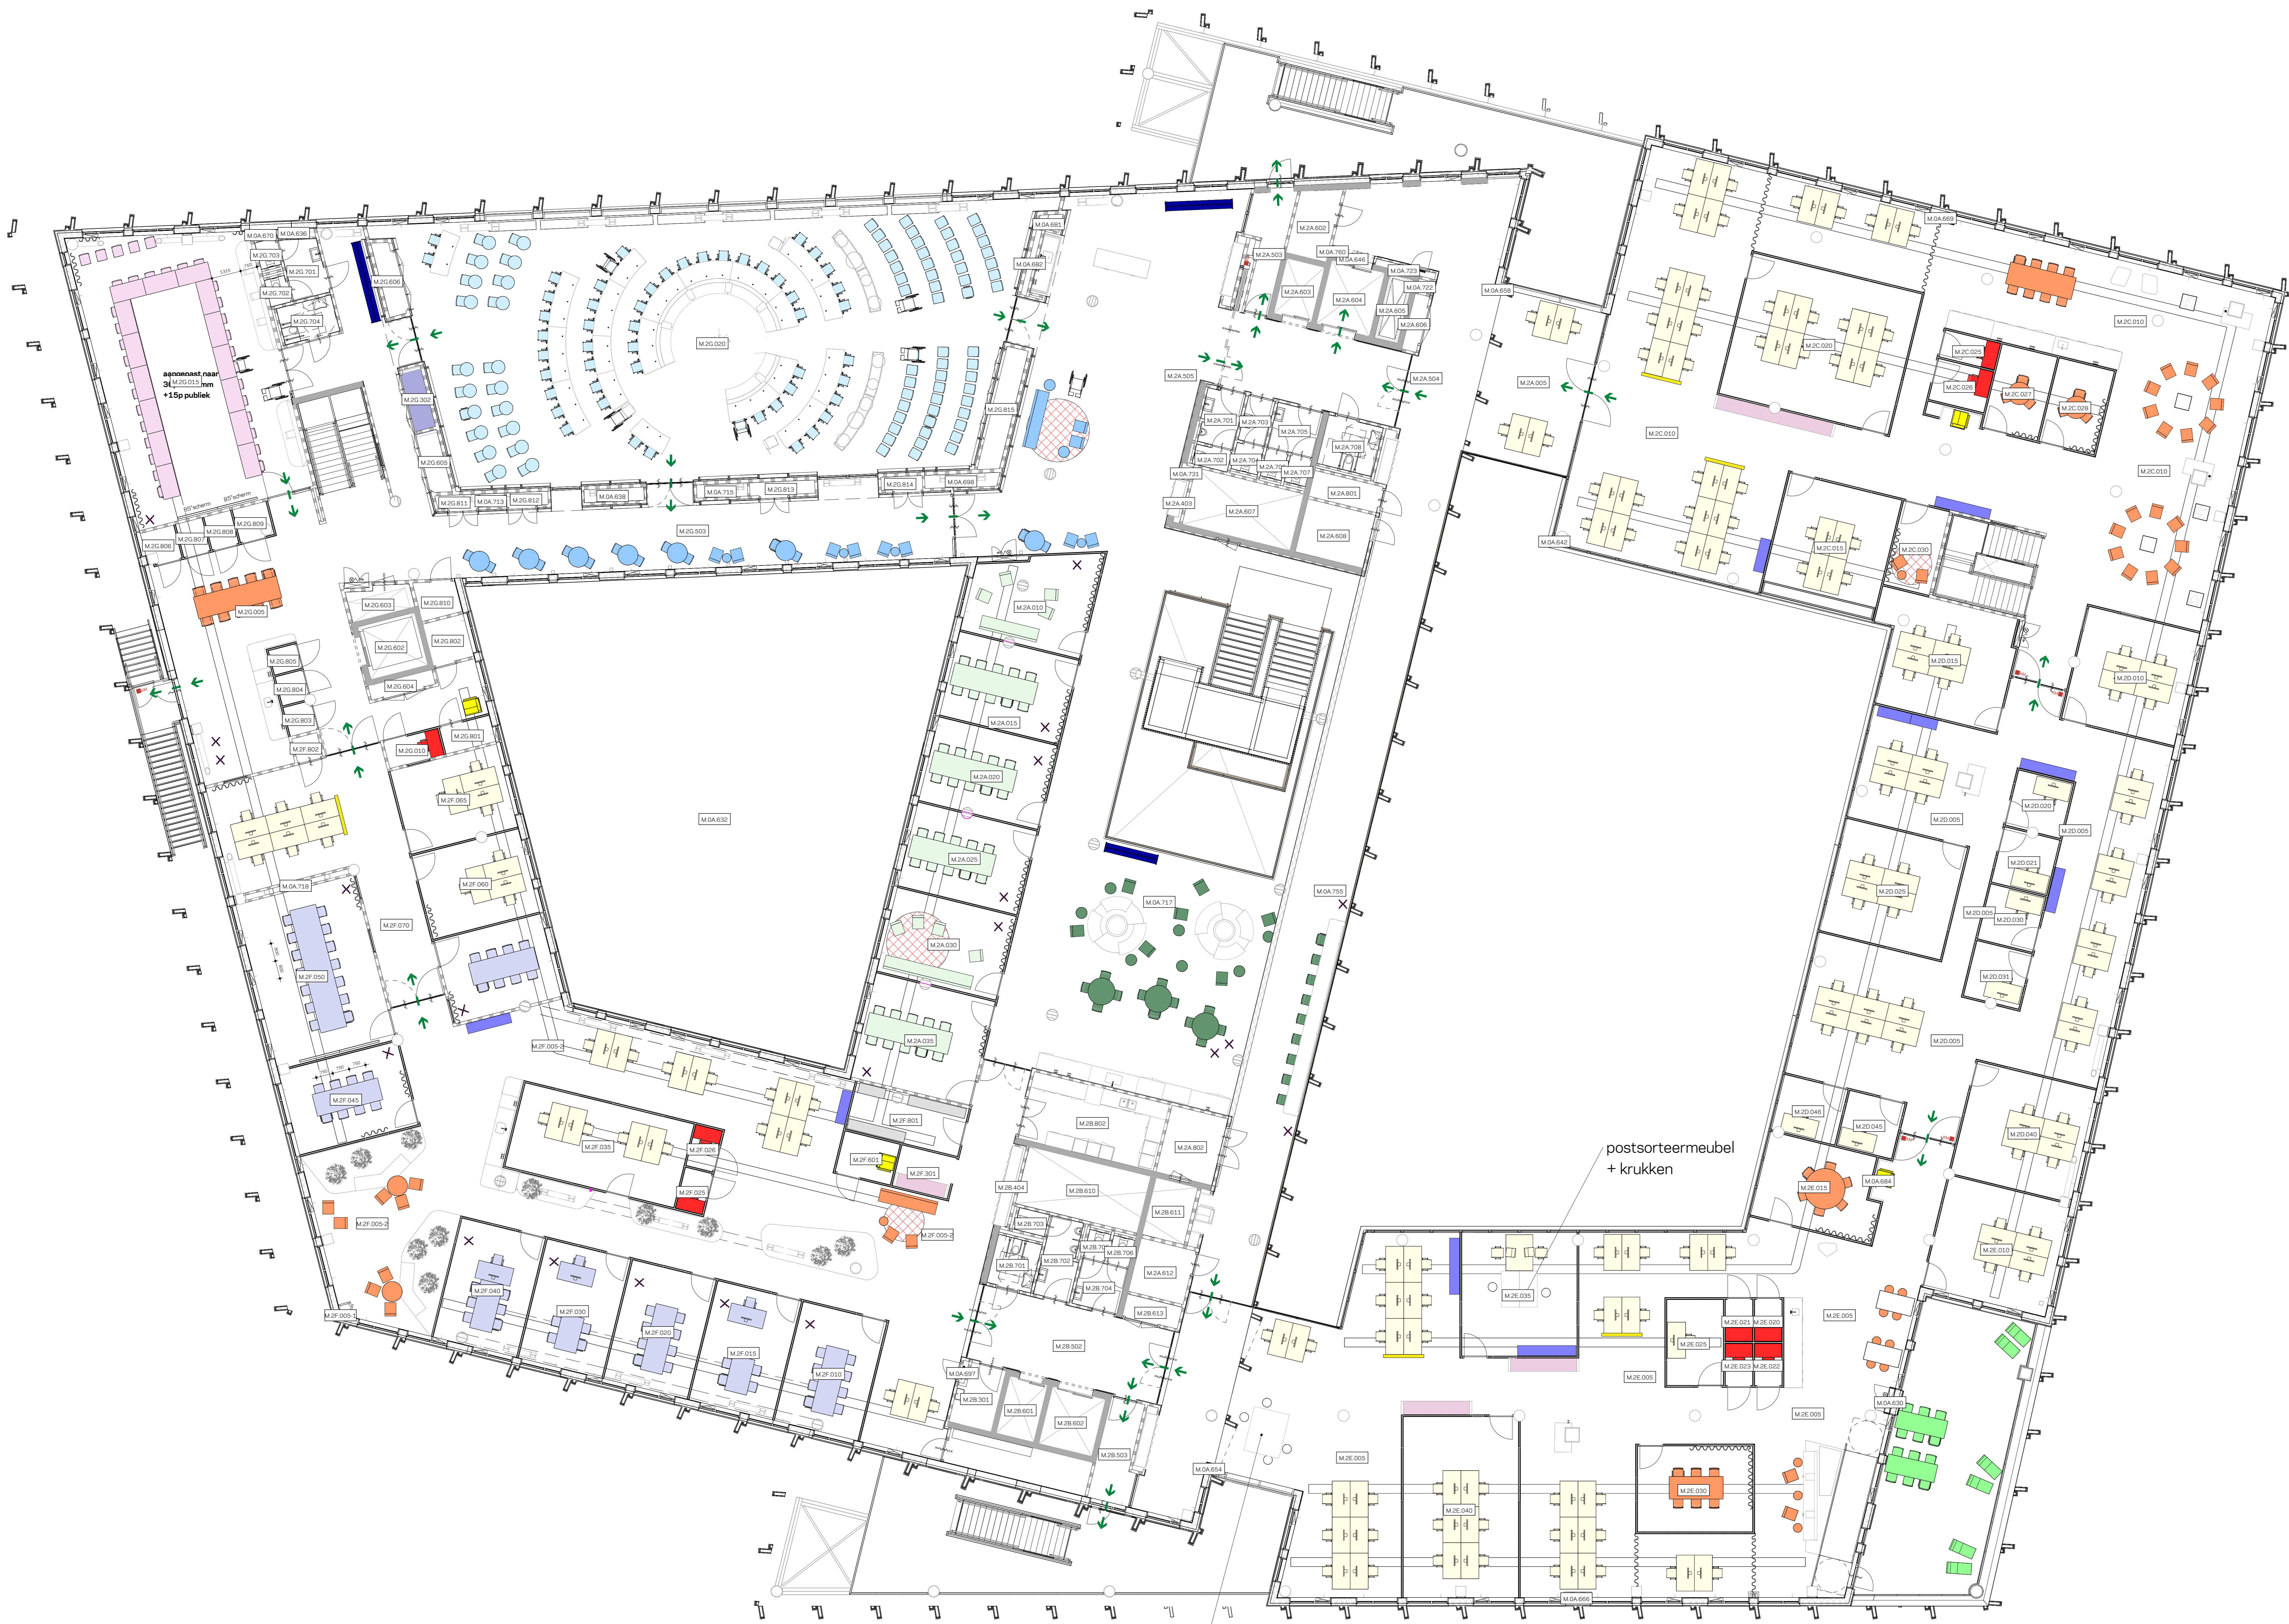

losse inrichting:
sta-tafel + krukken (tbv integraal facilitair meldpunt IFM)

- renvooi
- ARIEO bureauwielke
 - Bezoek
 - Communicatie werkplek
 - Zijkant
 - Kust
 - Vierpluise garderobekast
 - Lijst kabinet
 - Kast armatuur
 - Toest
 - Vergadercentrum plekken
 - Publiektoef
 - Restaurant plekken
 - Raadzaal plekken
 - Middelenzone / break out
 - Projectruimte plekken in middenzone
 - Foyer
 - Restruccentrum
 - Trouwruimte
 - Diktornis en loggia

losse inrichting 2e verdieping
 project: Huis voor de stad Amsterdam
 werknum: 2020-011
 tek.nm: TD 11-02
 datum: 08-10-2022
 schaal: 1:100 AO
 status: stand - planter informatie bij de vaste inrichting
 review: 03-06-2023
 fase: technisch ontwerp



110p gevraagd

- renverooi
- Atrium/buisswervelplek
 - Bezoek
 - Communicatie werkplek
 - Zijkant
 - Kast
 - Verrijdbare garderobebank
 - Looi toilet
 - Kast omkleed
 - Toest
 - Vergadercentrum plekken
 - Publiektoef
 - Restaurant plekken
 - Raadzaal plekken
 - Middelenzone / break out
 - Projectruimte plekken in middenzone
 - Foyer
 - Restaurant
 - Trouwruimte
 - Diktoneerloggia

losse inrichting 4e verdieping
 project: Huis voor de stad Amsterdam
 werknum: 2020-01
 tek.nr: TD 11-04
 datum: 08-10-2022
 schaal: 1:100 A0
 status: stand - planter informatie bij de vaste inrichting
 revisie: 03-09-2023
 fase: technisch ontwerp



Klapstoeltje

- terugkijken
- Afdeling bureauwerkplek
 - Bezoek
 - Communicatie werkplek
 - Zijkant
 - Kust
 - Verrijdbare garderobebank
 - Looi toilet
 - Kust ontmoeten
 - Toilet
 - Vergadercentrum plekken
 - Publiektoef
 - Restaurant plekken
 - Raadzaal plekken
 - Middelenzone / break out
 - Projectruimte plekken in middenzone
 - Foyer
 - Restaurant
 - Trouwruimte
 - Diktoneel en loggia

losse inrichting 5e verdieping
 project: Huis voor de stad Amsterdam
 werknum: 2024.01
 tek.nr: TD 11.05
 datum: 08-10-2022

schaal: 1:100 A0
 status: stand - plan voor informatie bij de vaste inrichting
 revisie: 03-06-2023
 fase: technisch ontwerp