


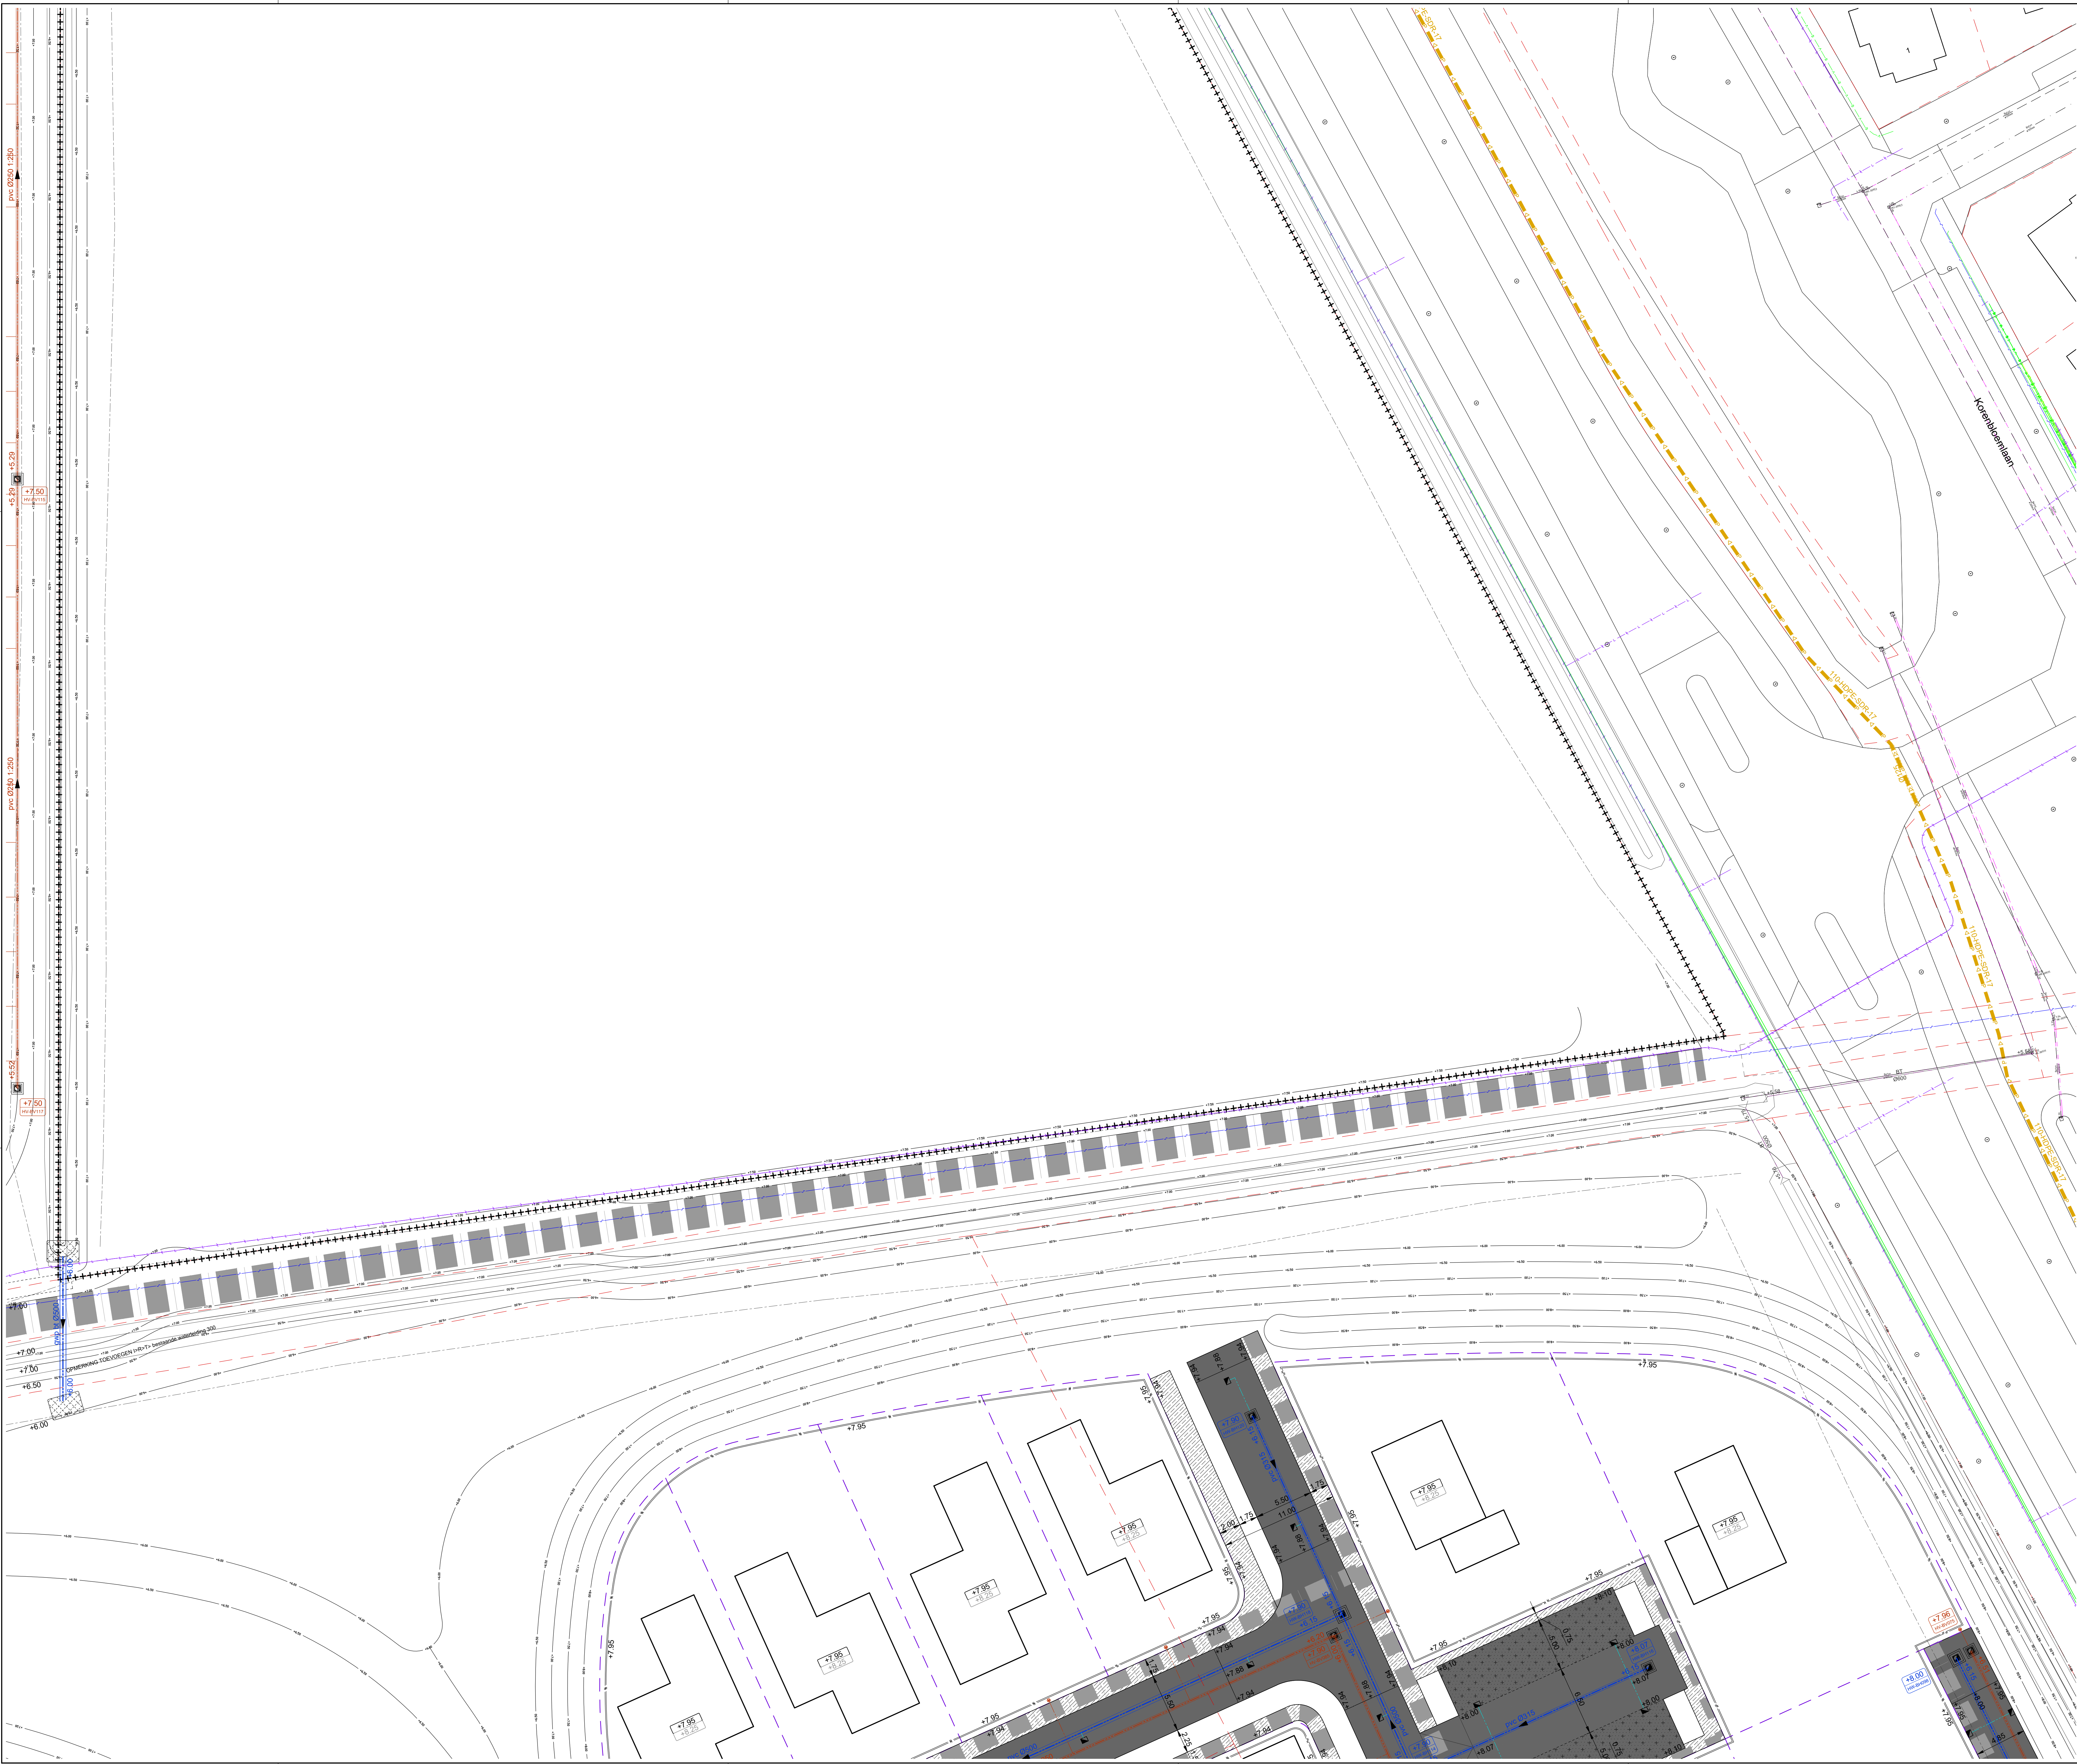

asfaltverharding | bouwweg
60 mm AC 10 base OLB
30 mm menggras
1 p.v. bagjes uitvoeren in beton met rietsen

asfaltverharding | parkeren
60 mm AC 10 base OLB
30 mm menggras
1 p.v. bagjes uitvoeren in beton met rietsen

zandstrook t.b.v. nutsdras
1 p.v. toekomstige rietsen

betonstraatsloten | ribaan (herbr.)
verformat, kleur grijs
1 p.v. kruising Bovensteekstraat met duiker

betonstraatsloten | geleider (herbr.)
verformat, kleur grijs
1 p.v. kruising Bovensteekstraat met duiker

betontegels | fietspad
10x10x8 mm, kleur hardesol
1 p.v. kruising Bovensteekstraat met duiker en
1 p.v. kruising Bovensteekstraat met duiker

herstellen betonstraatsloten
1 p.v. kruising Bovensteekstraat met duiker

herstraten
1 p.v. kruising Bovensteekstraat met duiker

asfaltverharding | fietspad
70 mm AC 10 base OLB
30 mm menggras
1 p.v. nieuwe aansluitingen op Bovensteekstraat

betonstraatsloten | inrit
verformat, kleur grijs
1 p.v. nieuwe aansluitingen op Bovensteekstraat

betonstraatsloten | streklagen
verformat, kleur grijs
1 p.v. nieuwe aansluitingen op Bovensteekstraat

grasbetontegels 600x400x120 mm
kleur grijs
1 p.v. verharding rondom pomputten

opsluitband 100x200 mm
kleur grijs
1 p.v. Bovensteekstraat (West) en kruising
Bovensteekstraat met duiker

opsluitband 120x250 mm
kleur grijs
1 p.v. Bovensteekstraat (Oost) en kruising
Bovensteekstraat met duiker

RWS-band
110x220x20 mm, kleur grijs
1 p.v. kruising Bovensteekstraat met duiker

molgoot, 5 strekken
kleur grijs
1 p.v. Bovensteekstraat (West)

N.A.P. +6.00
betreft grondpeilen laagtes & velden
exacte uitwerking volgens 3D-model

N.A.P. +6.50
betreft grondpeilen laagtes & velden
exacte uitwerking volgens 3D-model

N.A.P. +7.00
betreft grondpeilen laagtes & velden
exacte uitwerking volgens 3D-model

N.A.P. +7.50
betreft grondpeilen laagtes & velden
exacte uitwerking volgens 3D-model

N.A.P. +8.00
betreft grondpeilen laagtes & velden
exacte uitwerking volgens 3D-model

N.A.P. +8.50
betreft grondpeilen laagtes & velden
exacte uitwerking volgens 3D-model

N.A.P. +9.00
betreft grondpeilen laagtes & velden
exacte uitwerking volgens 3D-model

hoogtelijnen
betreft hoogtelijnen t.b.v. afwerkhoogte percelen
in BOM tool

A-waterring
voorzien van rietsen op bodemrij

Taludbescherming stortbed
ter plaatse van alle rivulstroom
1 p.v. watergang uitvoeren in beton
1 p.v. bagjes uitvoeren in beton met rietsen

RWA put / putdeksel
met b.o.b. aansluitende ledigen

RWA hoofdriool
met bijbehorende strengformate

RWA hoofdriool | duikerleiding
met bijbehorende strengformate

pvc deksel met rubber
15 x 15, afsluiten RWA

DWA put / putdeksel
met b.o.b. aansluitende ledigen

DWA hoofdriool
met bijbehorende strengformate

pvc deksel met rubber
15 x 15, afsluiten DWA

RWA putnummer
met putdekselhoogte

DWA putnummer
met putdekselhoogte

Pomput / gemaal

persleiding
zie tekening B04-PERS

mantelbuizen
met bijbehorende strengformate

kast pomput

Pomput putnummer
met putdekselhoogte

kolkaansluitleiding

RWA huisaansluitleiding
100 mm BOM geen voorzieningen opgenomen

DWA huisaansluitleiding
met bijbehorend ontstoppingstak
ontstoppingstak verlopen op perceel
verwerken in vervolgfase / versie

straatkolk

herstellen gras

nutsdras

afwerkhoogte perceel & vloerpeil
profielbodem
- basisonder - 1.50 m
- waterleiding BOM - 3.00 m (in midden planteged)

materiaalscheiding
bodemde hoogte betreft afwerkhoogte perceel
onderste hoogte betreft toekomstig planteged woning

planhoogte
aansluiting BOM
overeenkomst met bestandsmap WRM

+12.00
kaderale grens
betreft toekomstige kaderale grenzen

• maten in meters, tenzij anders aangegeven
• hoogtematen in meters t.o.v. N.A.P.

0 m 2 m 4 m 6 m 8 m 10 m

A wijziging legenda

Wijz. Omgeving

BS RD RD 18-11-2025

Get. Get. Vrijl. Datum

civil support

gemeente Halderberge

Bosvenne Zuid

Bouwrijpmaken

Inderingssom bestekontwerp

Formaat A0

Besteknummer 2149-01 CT01

Bestandsnaam 2149-01-B01-A-BRM.dwg

Schaal 1:200

Datum 13-11-2025

Projectleider TdK

Geveend LVS

Gecontroleerd Vrijl.

TdK

Projectnummer 2149-01

Tekening B01-BRM

Blad 8 van 11

Versie A

2149-01-B01-A-BRM.dwg