


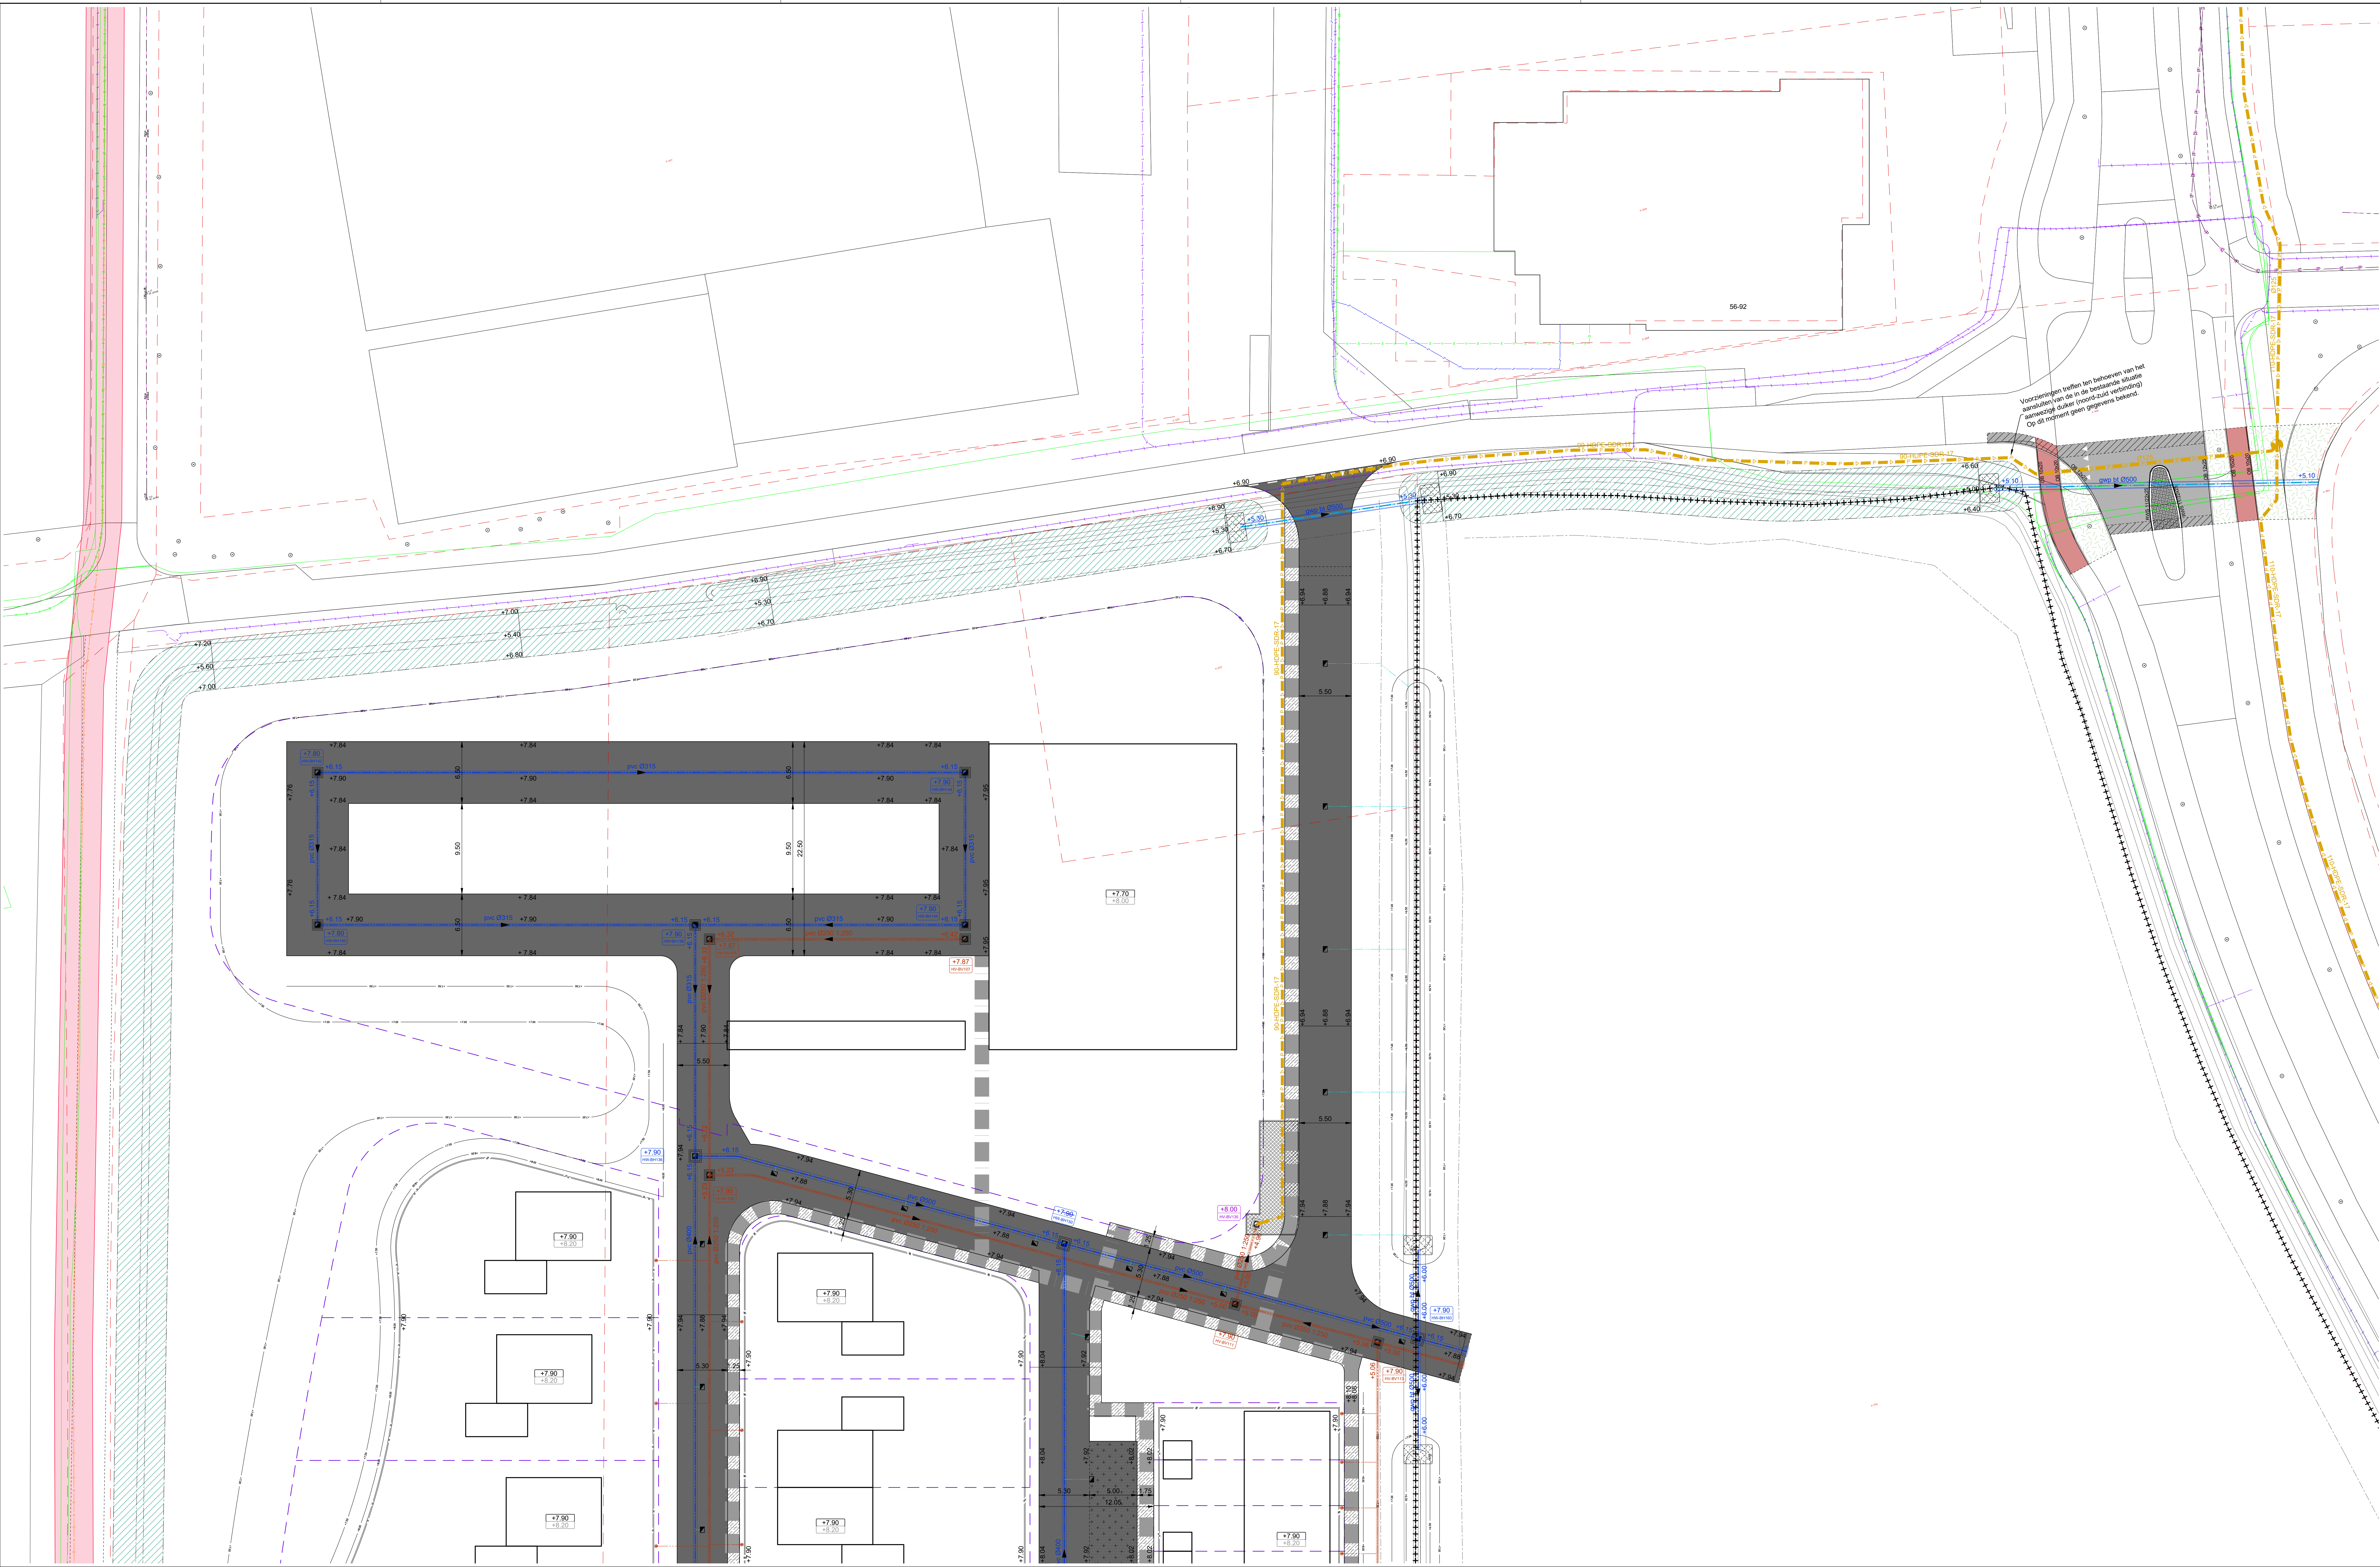

asfaltverharding | bouwweg
80 mm AC 3 base G.S. 4
t.p.v. bouwweg
asfaltverharding | parkeren
80 mm AC 3 base G.S. 4
t.p.v. bouwweg
zandstrook t.b.v. nutstraces
t.p.v. bouwweg
betonstraatsiemen | rijbaan (heighe)
betonstraatsiemen | geleider (heighe)
betontegels | fietspad
herstraten betonstraatsiemen
herstraten
asfaltverharding | fietspad
betonstraatsiemen | inrit
betonstraatsiemen | strokklagen
grasbetontegels 600x400x120 mm
opsluitband 100x200 mm
opsluitband 120x250 mm
RWS-band
moldgoot, 5 strekken
N.A.P. +6.00
N.A.P. +6.50
N.A.P. +7.00
N.A.P. +7.50
N.A.P. +8.00
N.A.P. +8.50
N.A.P. +9.00
hoogtelijnen
A-waterringang
Taludbescherming stortebod
RWA put / putdeksel
RWA hoofdrooi
RWA hoofdrooi | duikerleiding
pvc deksel met rubber
DWA put / putdeksel
DWA hoofdrooi
pvc deksel met rubber
RWA putnummer
DWA putnummer
Pompput / gemaal
persleiding
manrijsluizen
kast pomp
Pompput putnummer
lokaalsluitleiding
RWA huisaansluitleiding
DWA huisaansluitleiding
straatkolk
herstellen gras
nutstraces
afwerkhogte perceel & vloerpeil
materiaalscheiding
planhoogte
+12.00
kadastrale grens

Taludbescherming stortebod
RWA put / putdeksel
RWA hoofdrooi
RWA hoofdrooi | duikerleiding
pvc deksel met rubber
DWA put / putdeksel
DWA hoofdrooi
pvc deksel met rubber
RWA putnummer
DWA putnummer
Pompput / gemaal
persleiding
manrijsluizen
kast pomp
Pompput putnummer
lokaalsluitleiding
RWA huisaansluitleiding
DWA huisaansluitleiding
straatkolk
herstellen gras
nutstraces
afwerkhogte perceel & vloerpeil
materiaalscheiding
planhoogte
+12.00
kadastrale grens

maten in meters, tenzij anders aangegeven

hoogtelijnen in meters t.o.v. N.A.P.

A

wijziging

RD

RD

RD

RD

18-11-2025

Wp

Onverandering

Gen

Vijg

Datum

gemeente Halderberge

Bosvenne Zuid

Bosvenne Zuid

Indieningsform

Formaat

Besteknummer

Bestandsnaam

bestekcontrole

841 x 1470 mm

2149-01 CT01

2149-01-B01-A-BRM.dwg

Projectleider

Gekend

TdK

LvS

Gecontroleerd

Vrijgave

TdK

TdK

Projectnummer

Tekening

Blad

Versie

2149-01

B01-BRM

9 van 11

A

2149-01-B01-A-BRM.dwg