


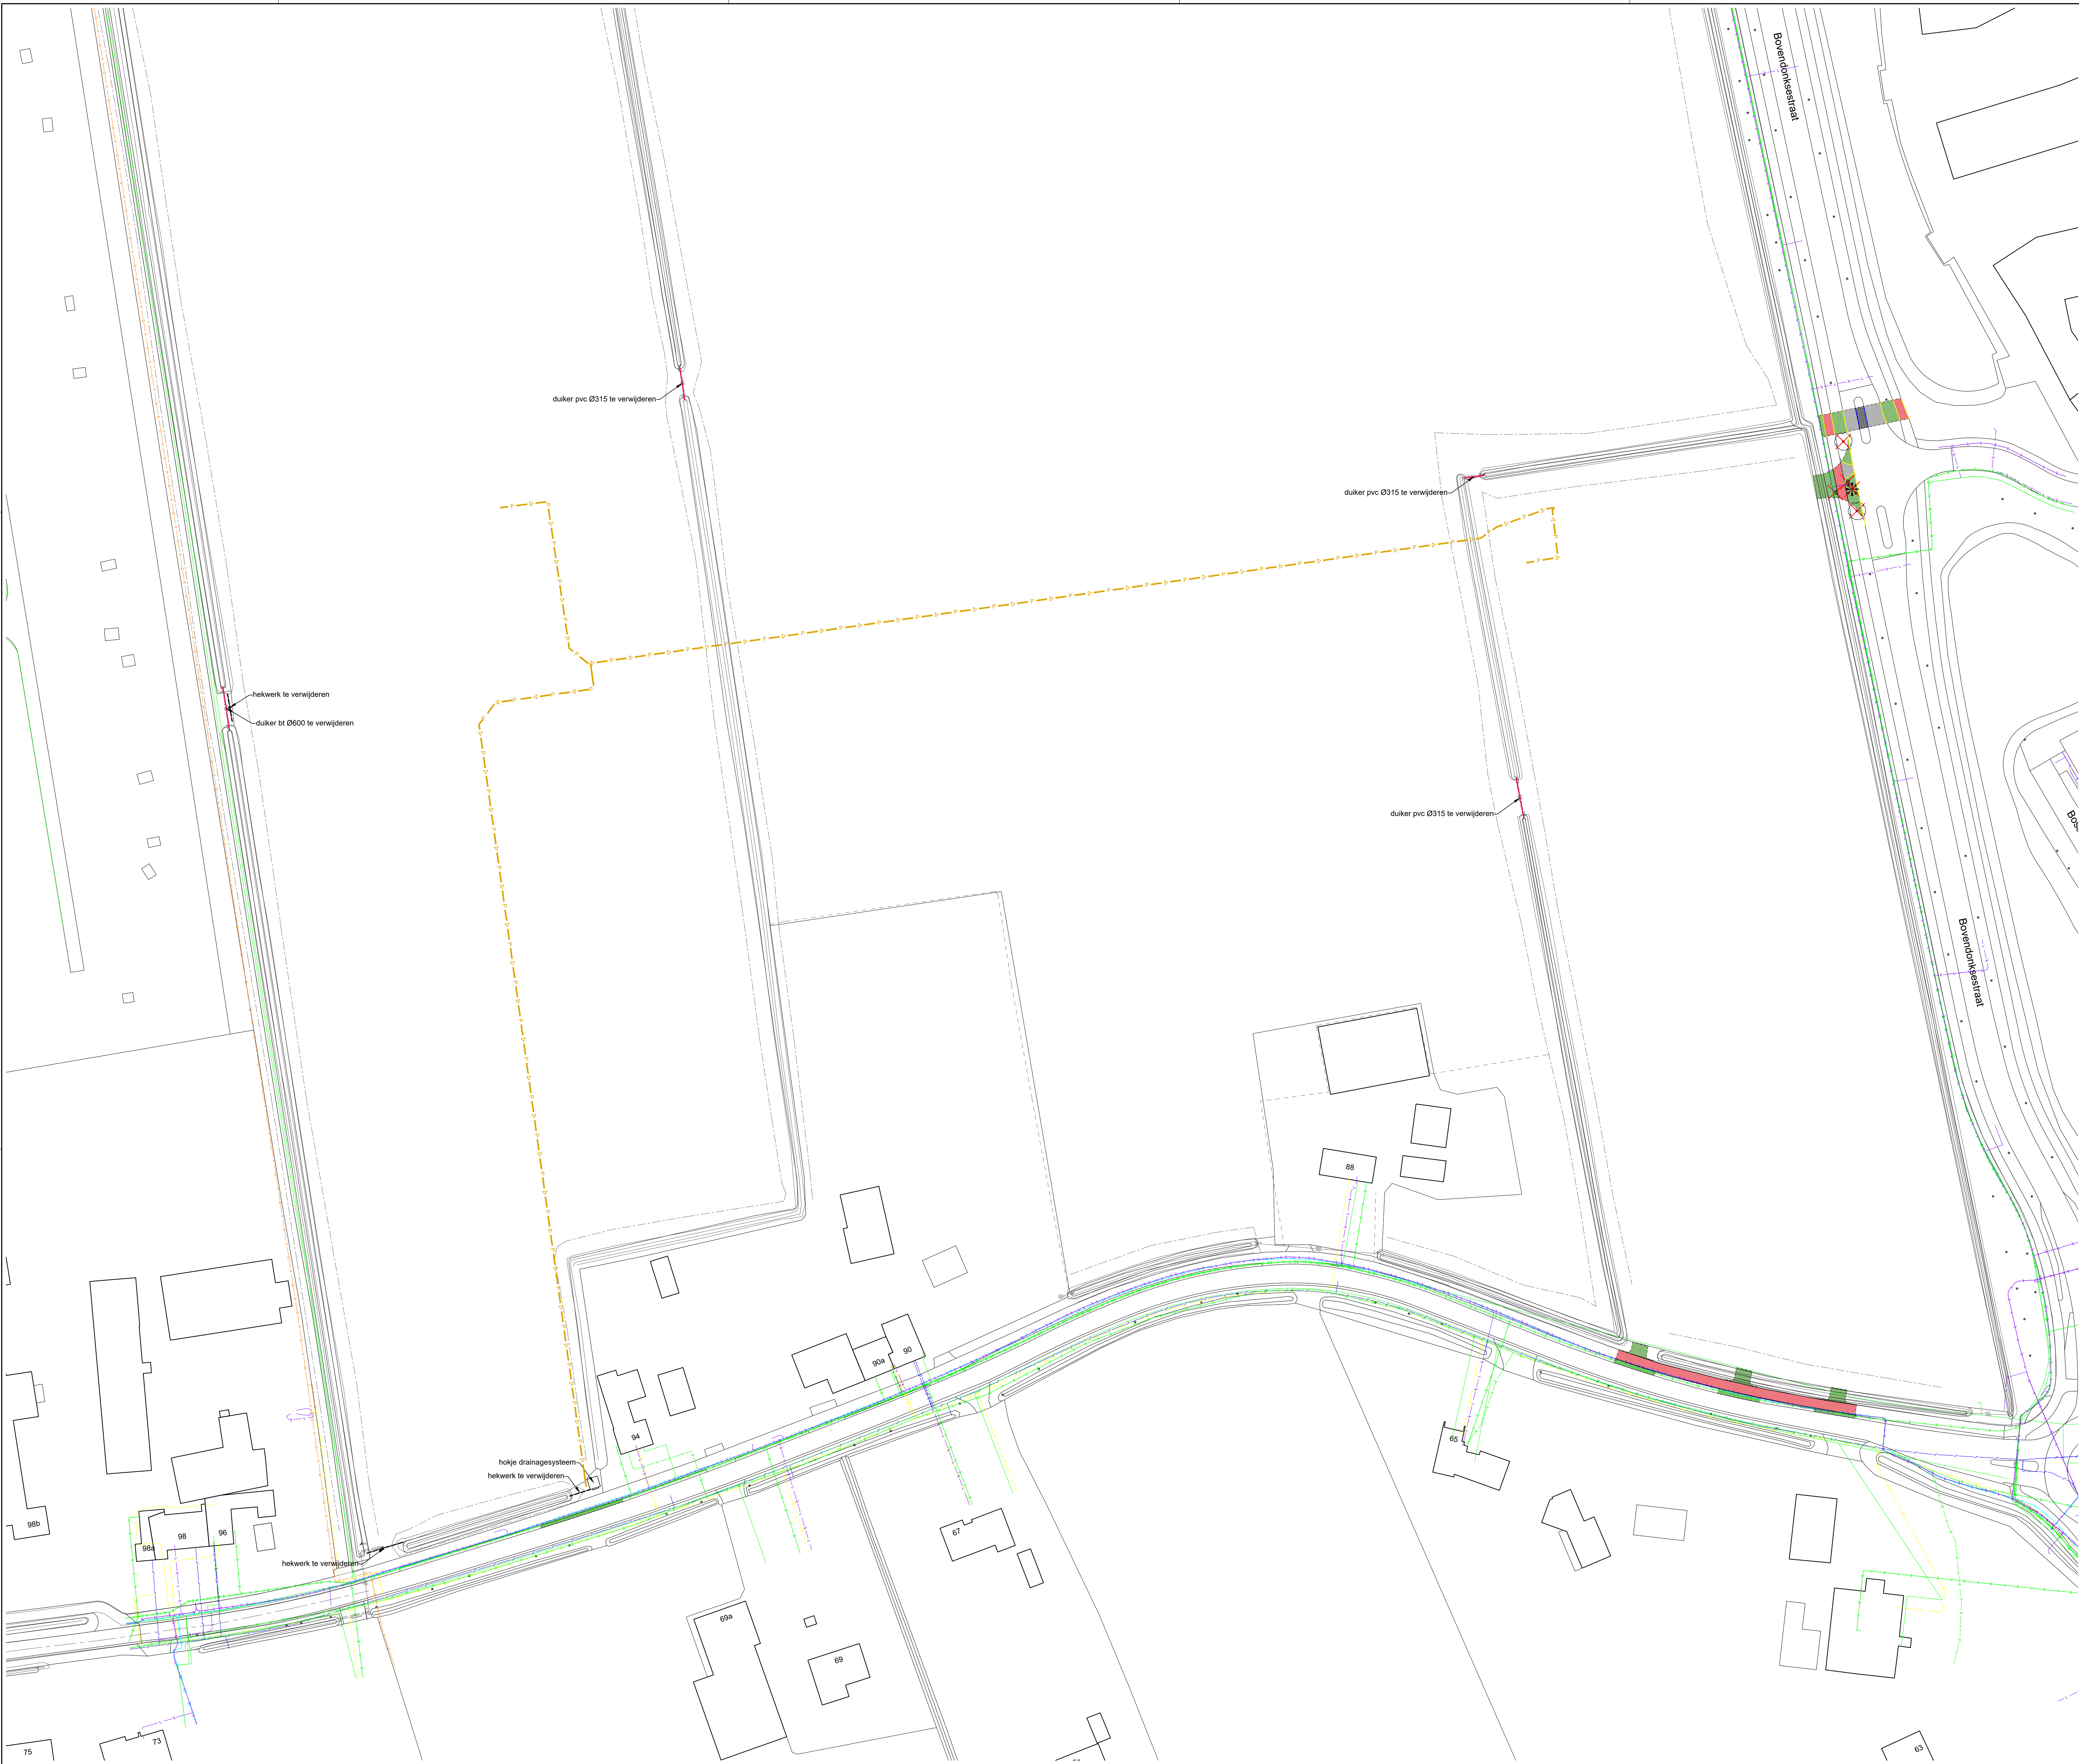

legenda

verwijderen betonstraatstenen

Kleur grijs
12 v. Bovenbosstraat

verwijderen betontegels

Kleur rood
12 v. felpad Hasepestraat

verwijderen asfalt rood

Kleur rood, schuifst onderlaag
12 v. felpad Bovenstraat en Bovenbosstraat

opbreken opsluitband

150x250 mm

opbreken trottoirband

150x150x250 mm

verwijderen verkeersbordpaal

Inclusief verkeersbord en bevestigingsmaterialen
12 v. verdunding Bovenbosstraat en felpad
Hasepestraat

verwijderen hekwerk

verwijderen betonstraatstenen

Kleur zwart-wit
12 v. middenrijder Bovenbosstraat

verwijderen betontegels

Kleur grijs
12 v. Bovenbosstraat

verwijderen groen

te rooien boom

opbreken RWS-band

110x220x250 mm

verwijderen lichtmast

6,00 meter hoog
12 v. verdunding Bovenbosstraat

verwijderen duiker/perspijs

• maten in meters, tenzij anders aangegeven

• hoogtematen in meters t.o.v. N.A.P.

0 m

5 m

10 m

15 m

20 m

25 m

Wijk

Omschrijving

Get.

Get.

Vrijl.

Datum

civil support

gemeente Halderberge

Inrichtingsplan Bosvenne

opbrektekening

Indieningsvorm

bestektekening

Formaat

A0

Schaal

1:500

Besteknummer

2149-01 CT01

Datum

13-11-2025

Bestandsnaam

2149-01-B02-OPB.dwg

Projectleider

Geleend

TdK

LvG

Gecontroleerd

Vrijgave

LvS

TdK

Projectnummer

2149-01

Tekening

B02-OPB

3

Bld

van

3

Versie

-

2149-01-B02-OPB.dwg