
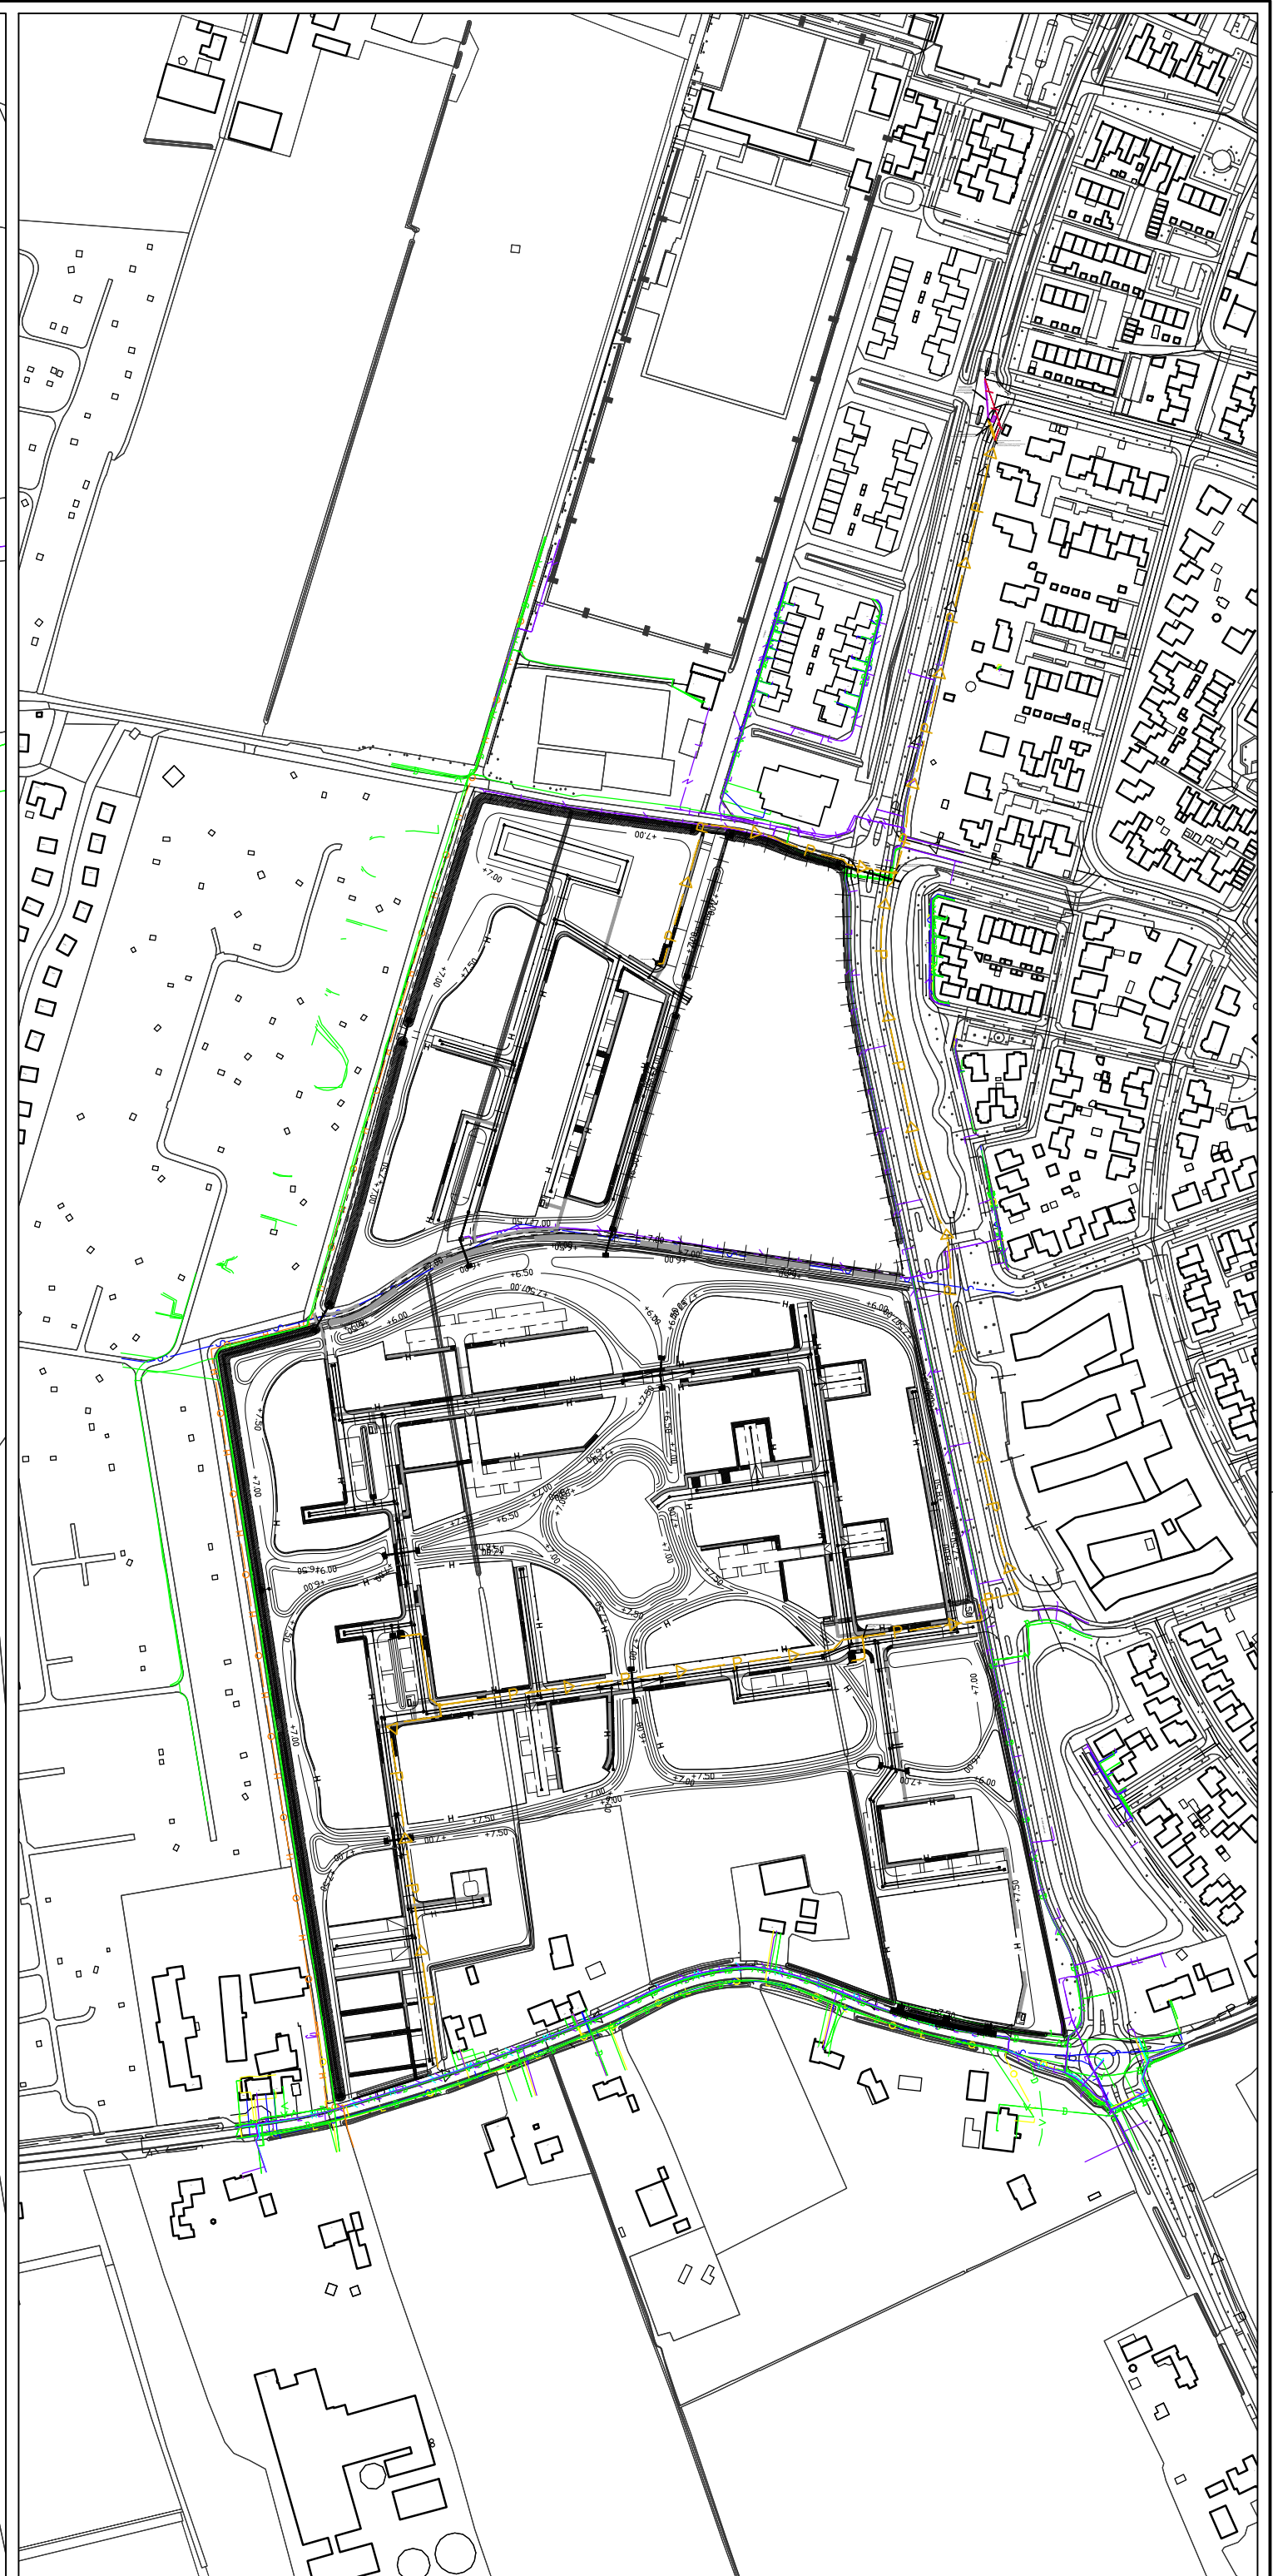
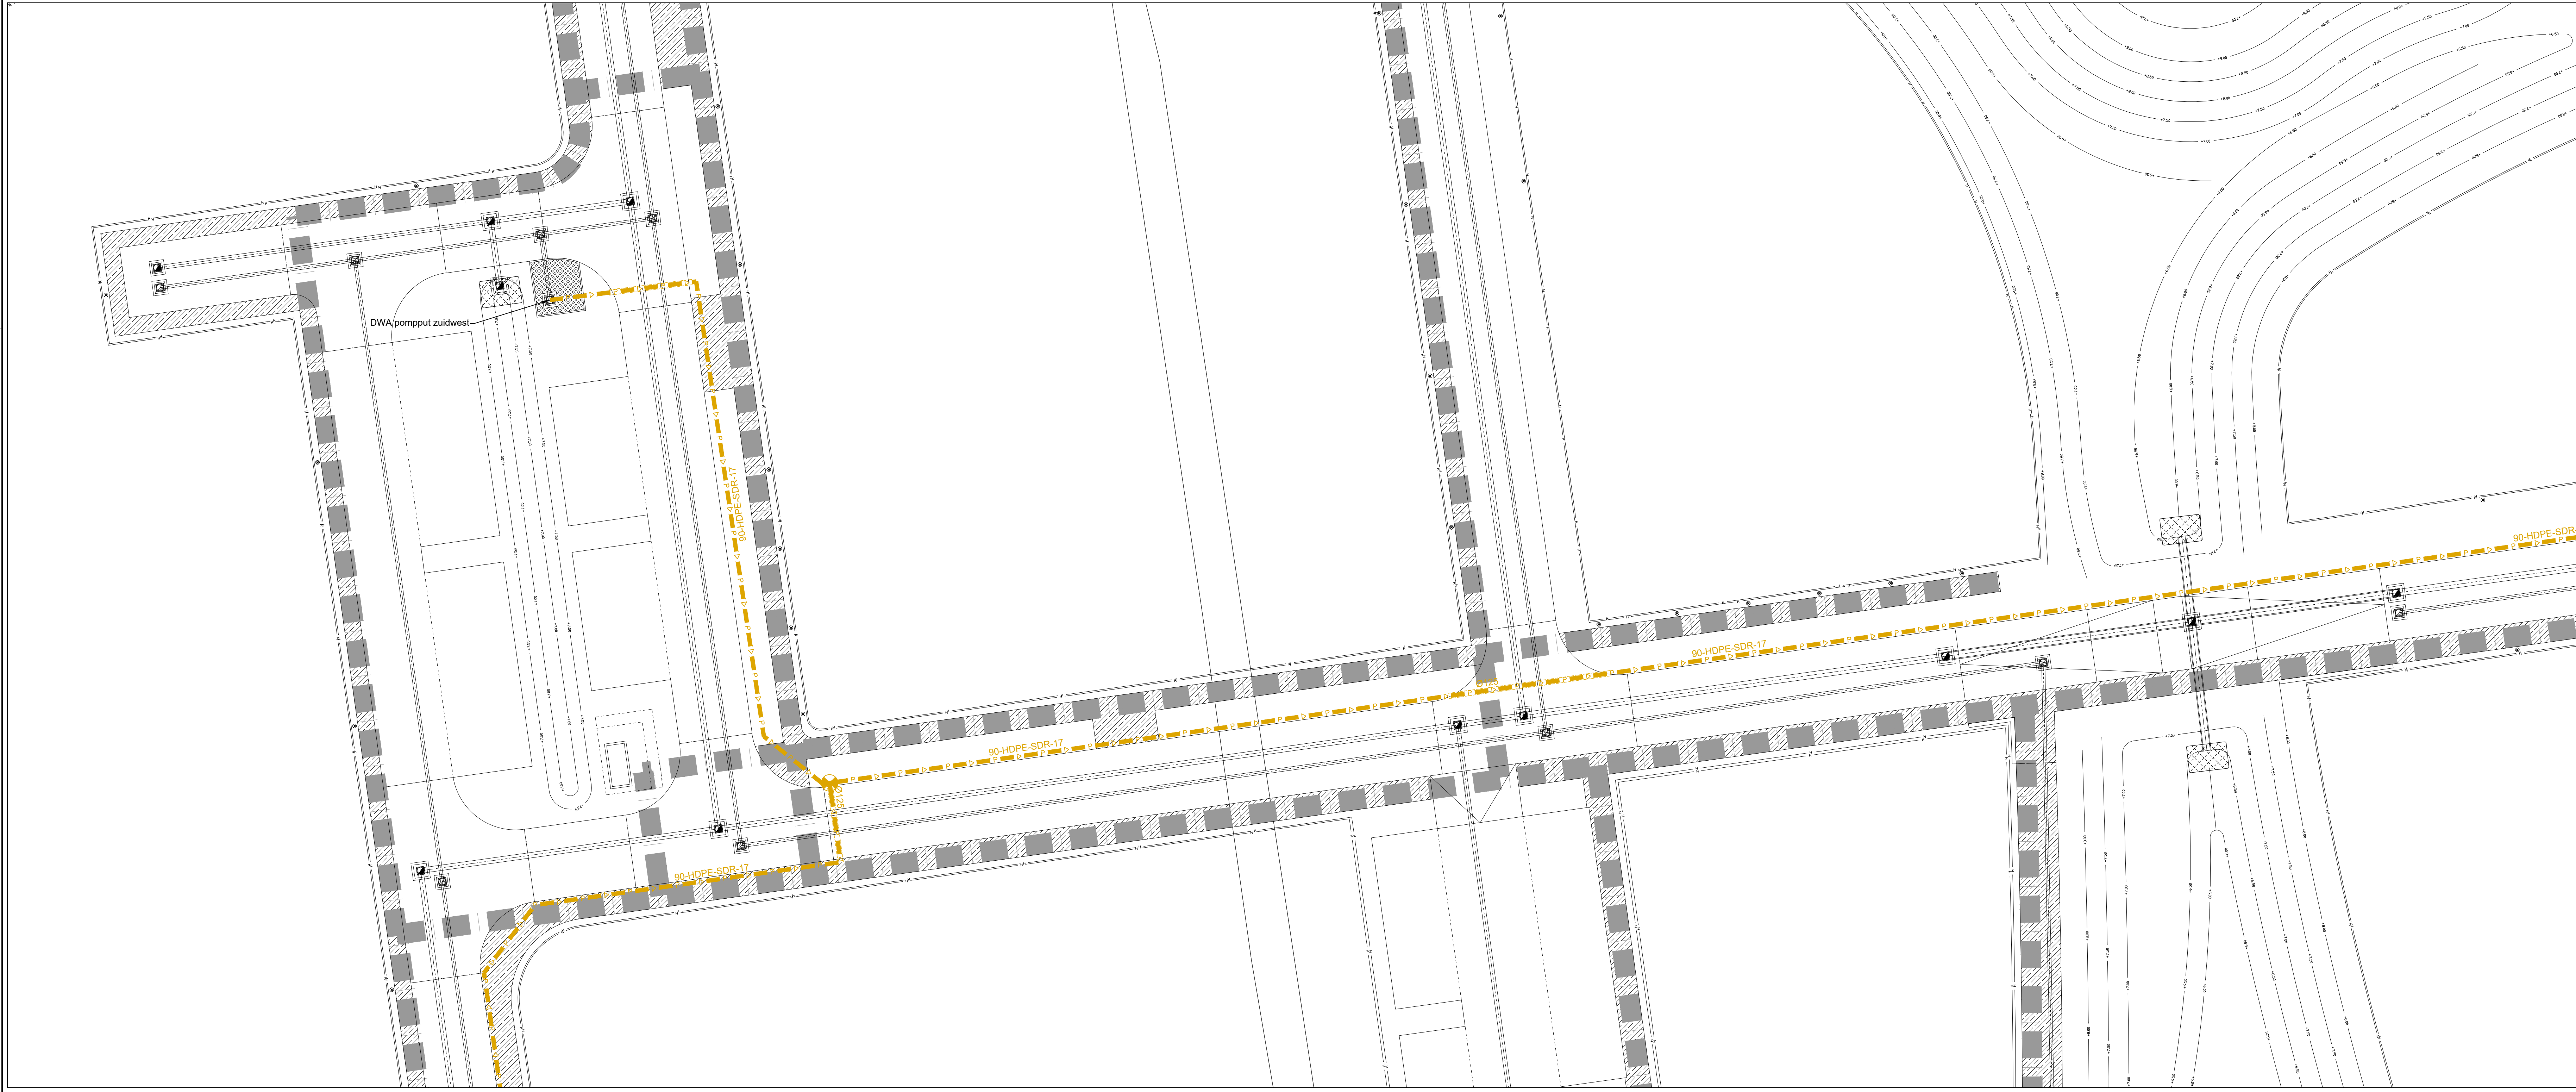


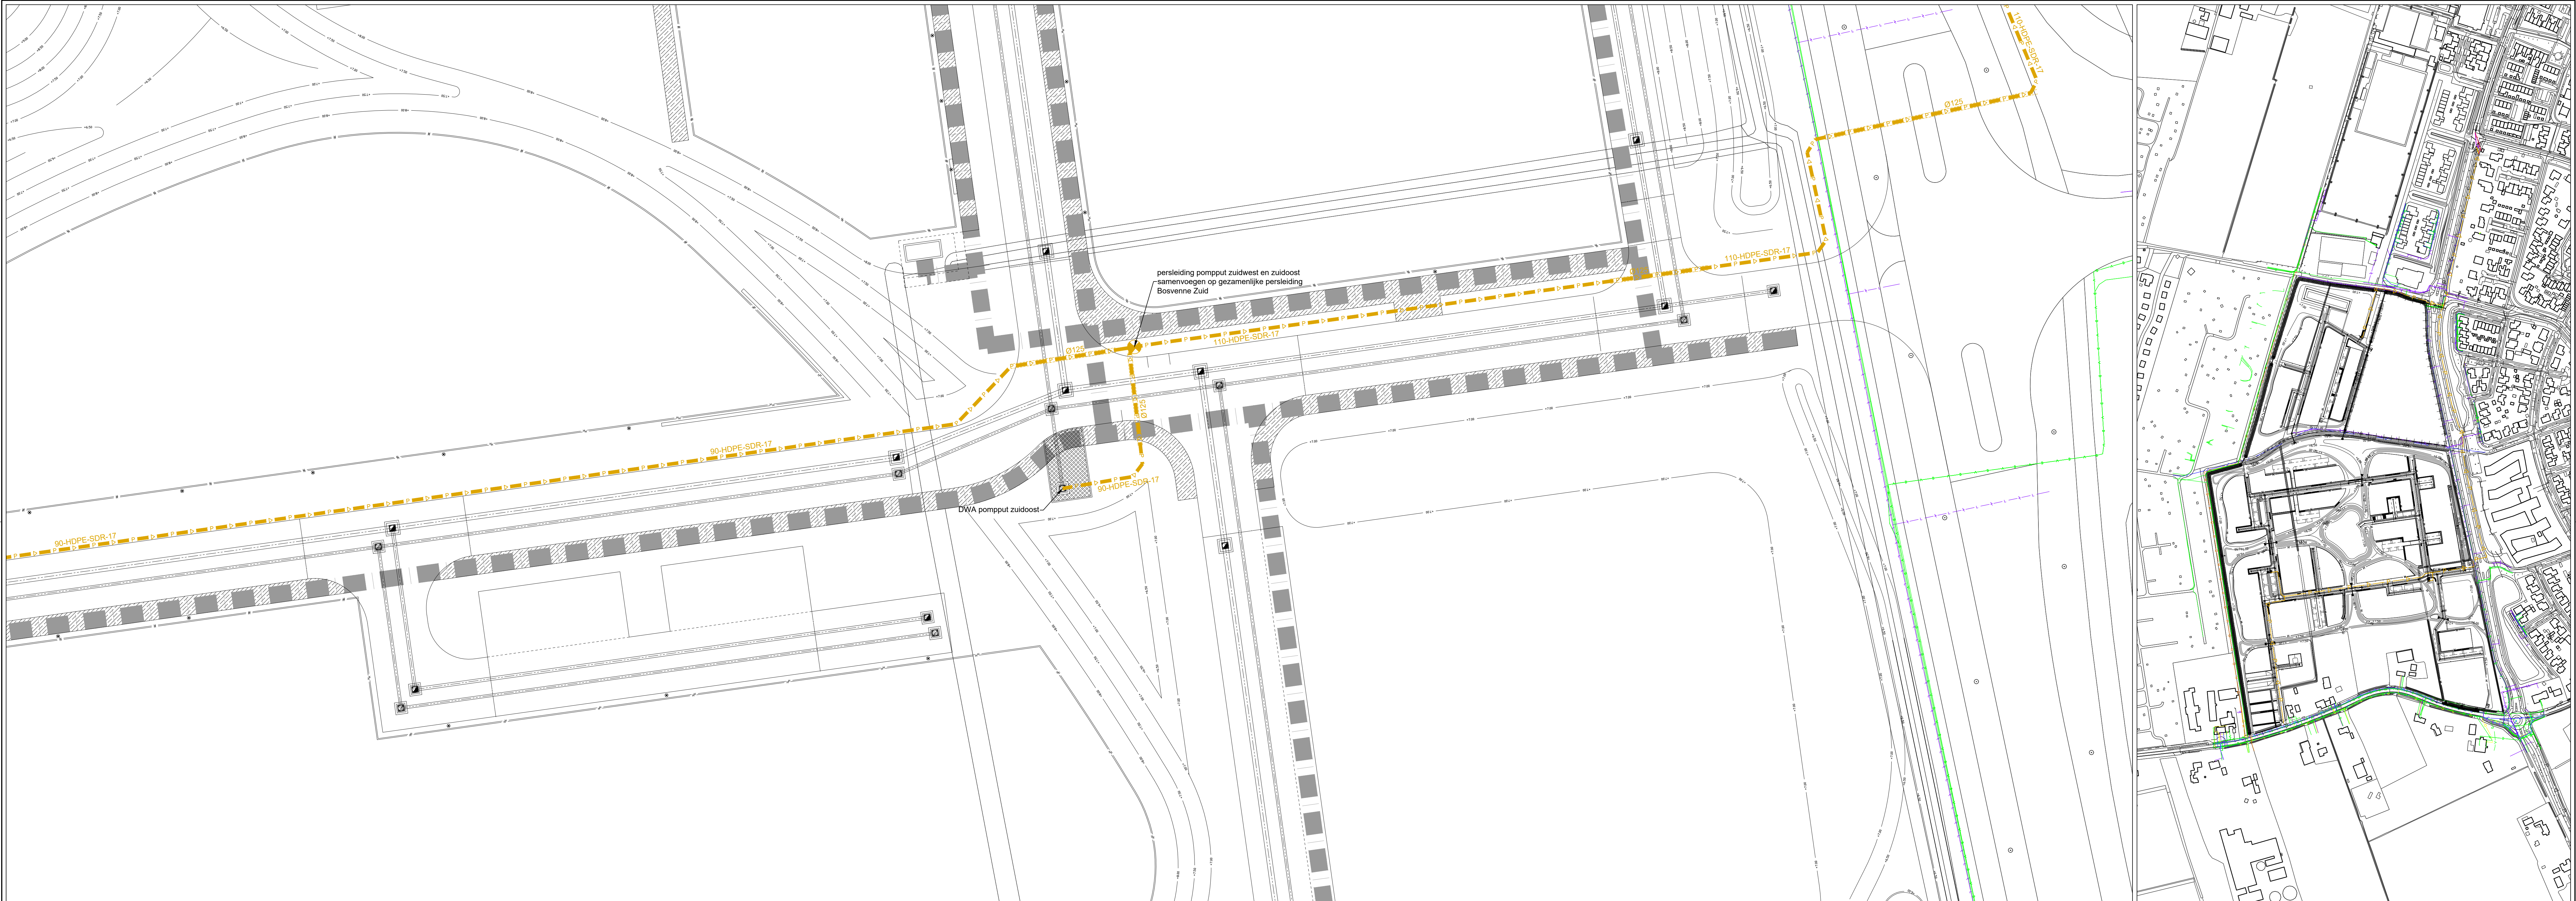

legenda

	persleiding met bijbehorende afvoerinformatie		locatie samenkomst persleidingen
	GWA put / putdeksel met b.o.b. aansluitende leidingen		GWA putnummer met putdieptehoogte
	GWA hoofdriool met bijbehorende afvoerinformatie		te verwijderen persleiding

• maten in meters, tenzij anders aangegeven
• hoogtematen in meters t.o.v. N.A.P.

0 m 2 m 4 m 6 m 8 m 10 m

Wijz.	Omschrijving	Get.	Get.	Vrijl.	Datum
-------	--------------	------	------	--------	-------

gemeente Halderberge
Bosvenne Zuid
werkzaamheden persleiding DWA

Indieningsvorm	bestektekening	Schaal	1:200
Formaat	A0	Datum	13-11-2025
Besteknummer	2149-01 CT01		
Bestandsnaam	2149-01-B04-PERS.dwg		
Projectleider	TdK	Gecontroleerd	LYS
Gekend	CV	Uitgave	TdK
Projectnummer	2149-01	Tekening	B04-PERS
		Blad	van 4
		Versie	-