



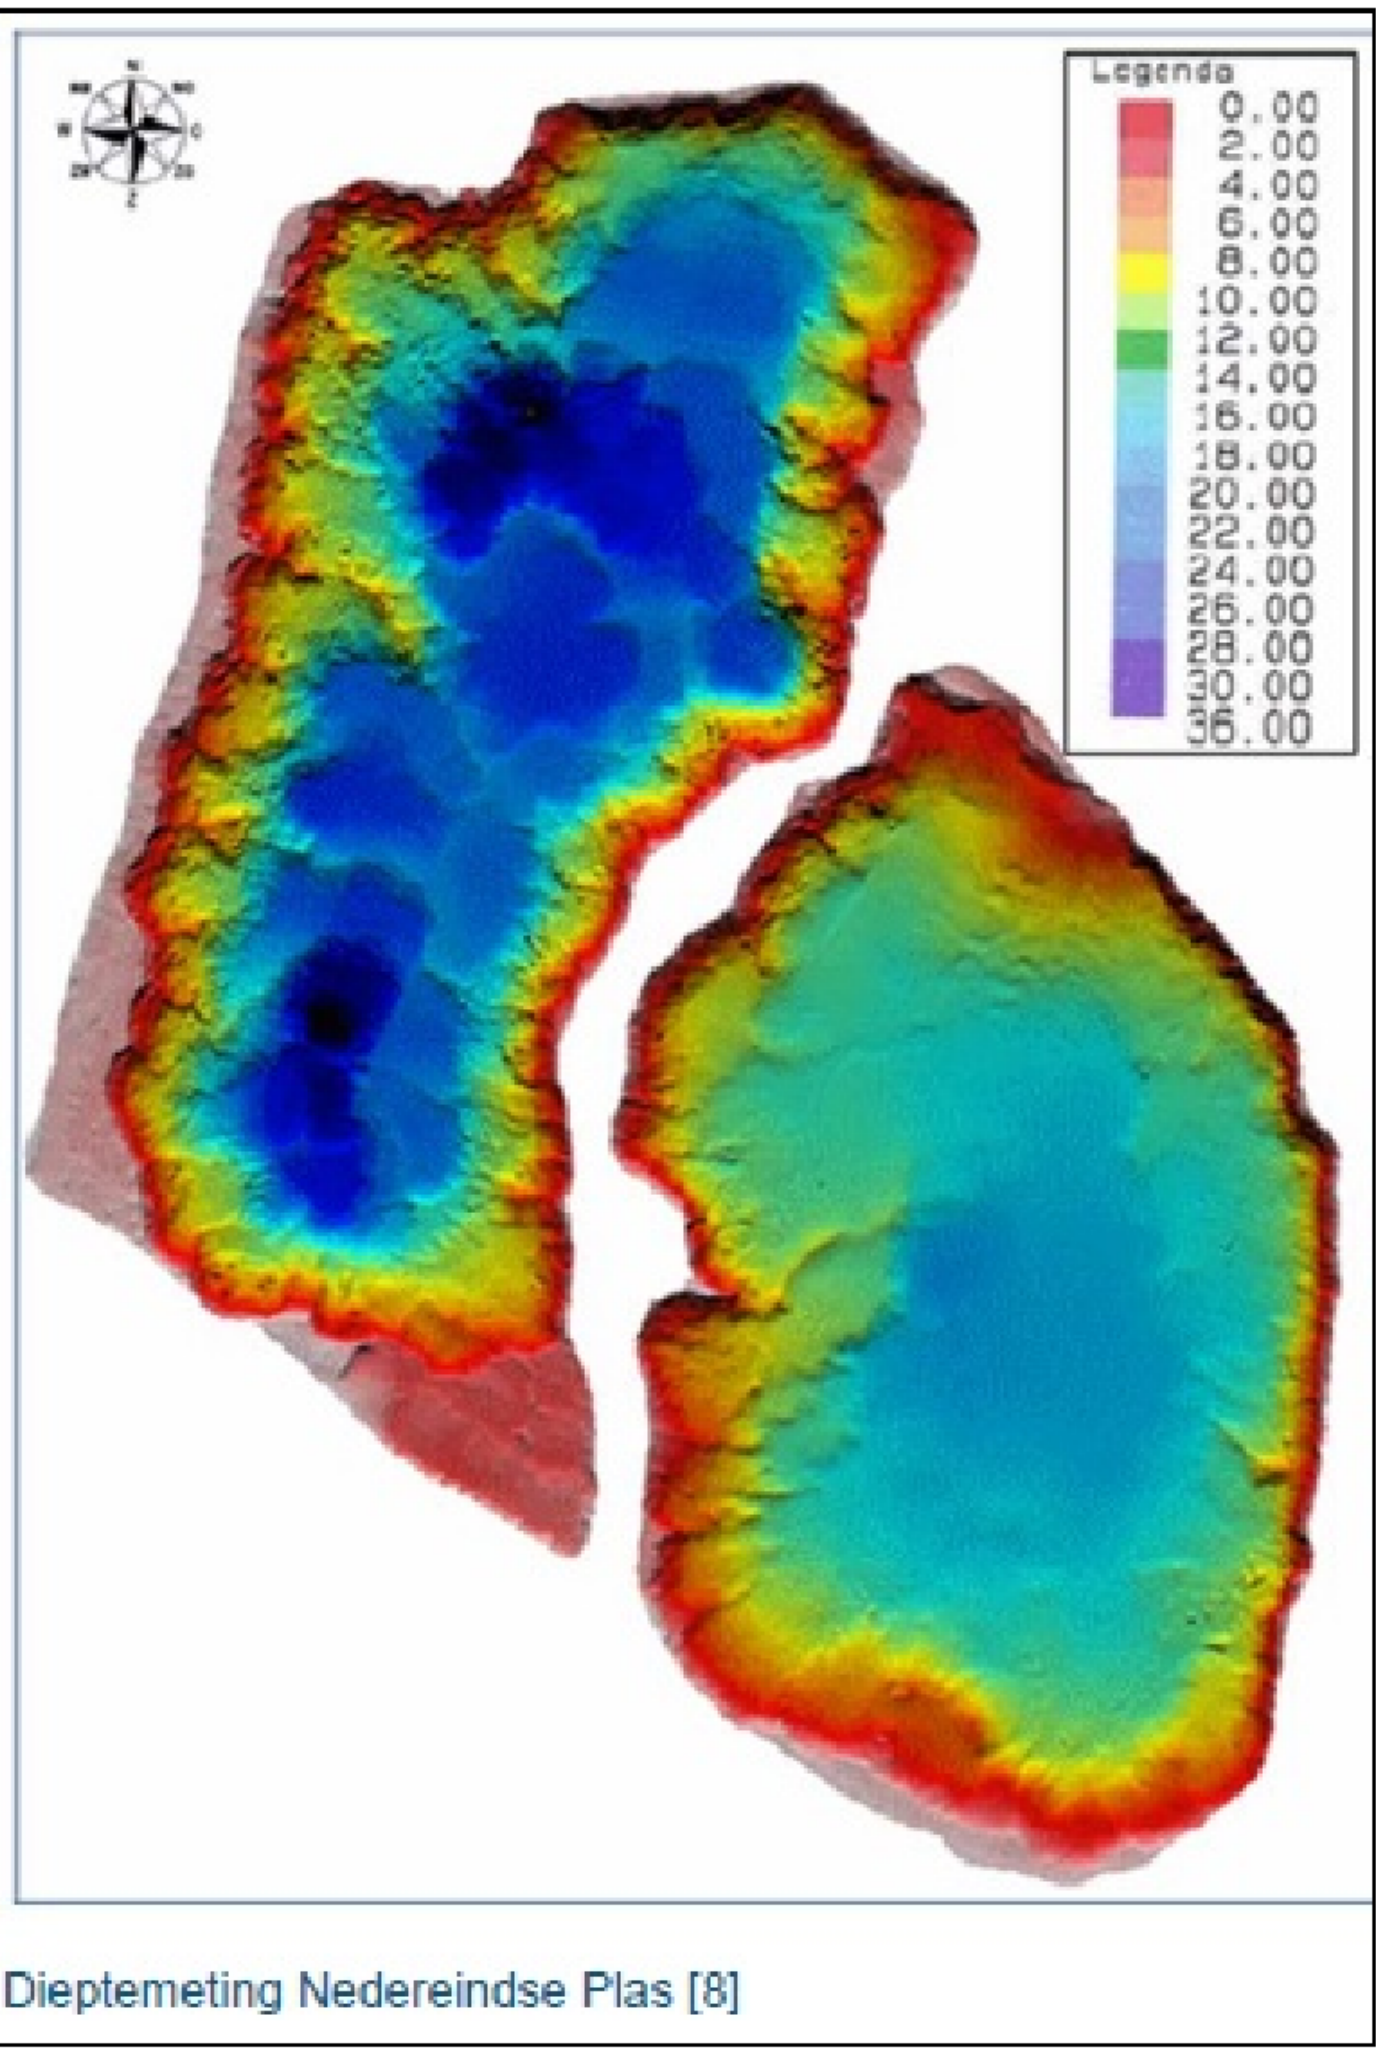

Geo referentie

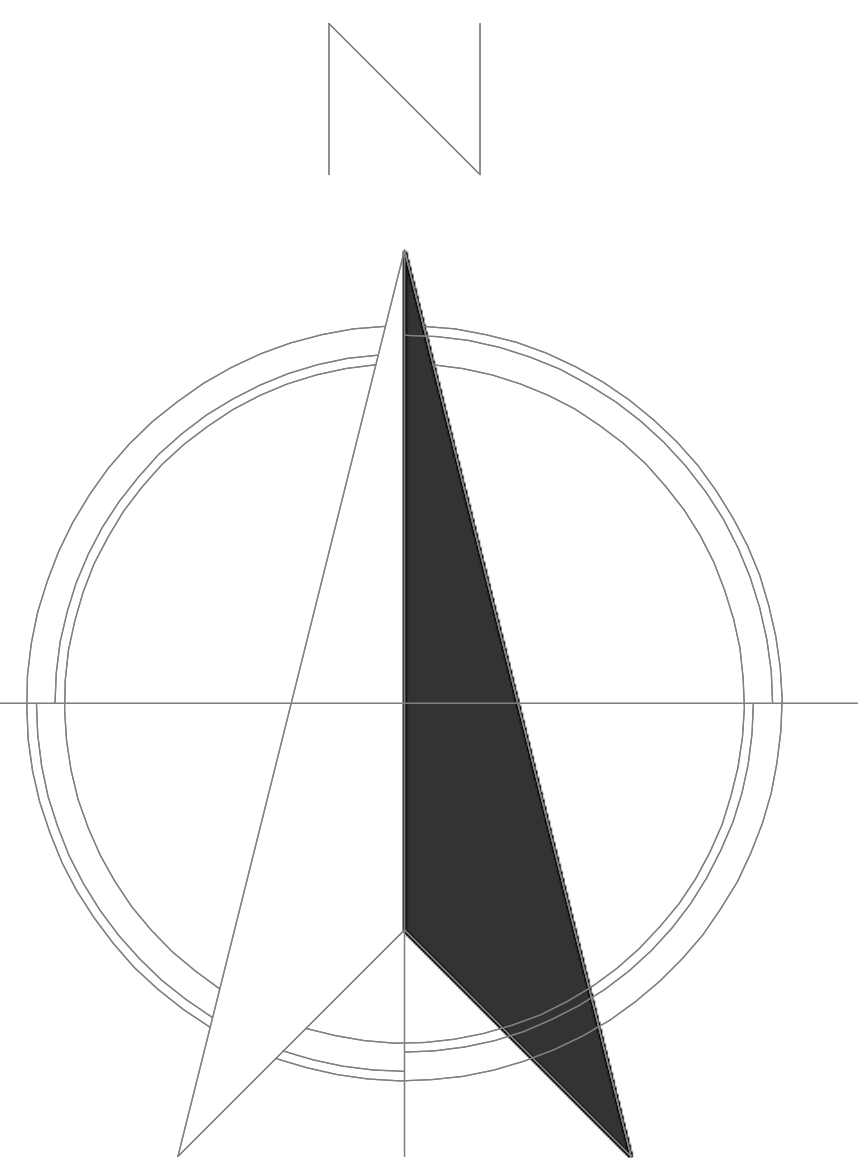

Zonnepanelen
Jinko Solar JKM635N-78HL4-BDV-F8-EN
N-type Mono-kristallijn zwart
Afmeting: 2.465x1.134x30 mm
Vermogen: 635 Wp per stuk
Aantal panelen oost georiënteerd: 6.416 stuks
Aantal panelen west georiënteerd: 6.416 stuks
Totaal opgesteld vermogen: 8.148,32 kWp
Totaal oppervlakte van het zonnepark (exclusief drijvend groen) 49800m²
De zonnepanelen worden voorzien van anti-reflectie, waardoor fiets- en voetgangers geen last zullen hebben van weerkaatsing

Omvormers
SUN2000-250KTL-H1
Vermogen per stuk: 250 kW
Aantal: 16 stuks
Totaal opgesteld vermogen: 4.000 kW



Transformator station
Afmeting: 3.000x3.150mm
Hoogte: 2.130 (vanaf maaiveld)

Inkoop station
Afmetingen: 2.570x2.420mm
Hoogte: 2.980mm (vanaf maaiveld)

Het inkoopstation en transformatorgebouw zijn goed bereikbaar voor de brandweer. De zonnepanelen kunnen vanaf het water worden geblust.

*Voor alle overige materiaal en kleursamenstelling zie datasheets.


Zonnepanelen	
Omvormers	
Onderhoudspad	
A/C Kabels	
Trafo en inkoopstation	
Drijvend groen	
50 meter zone vanuit de oever	
Watervogelgebied	
Plangebied, tevens oever van de plas	

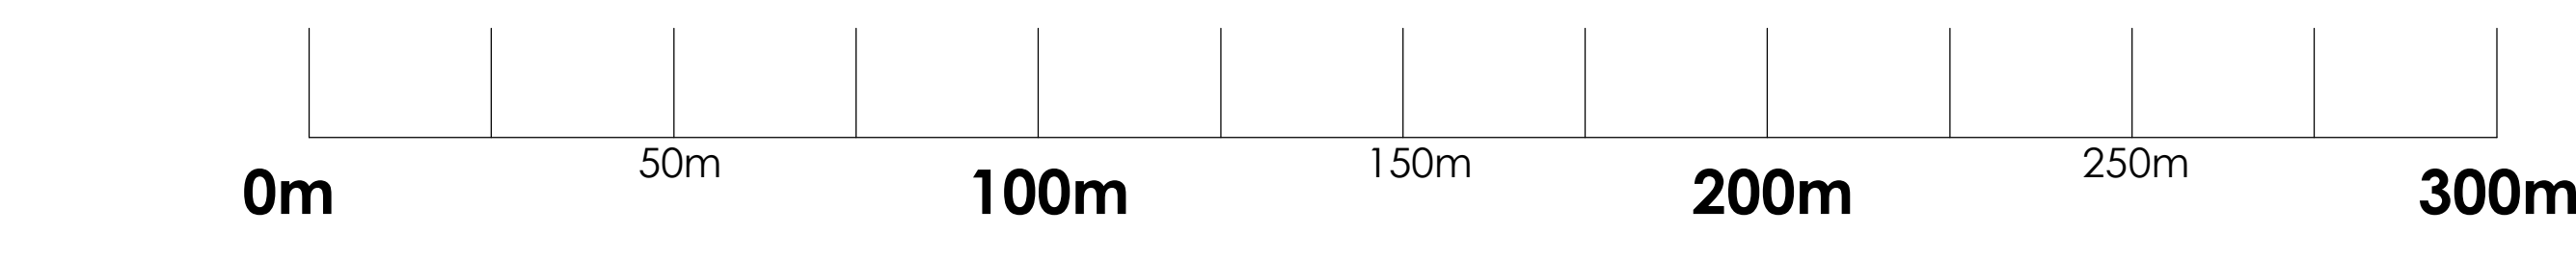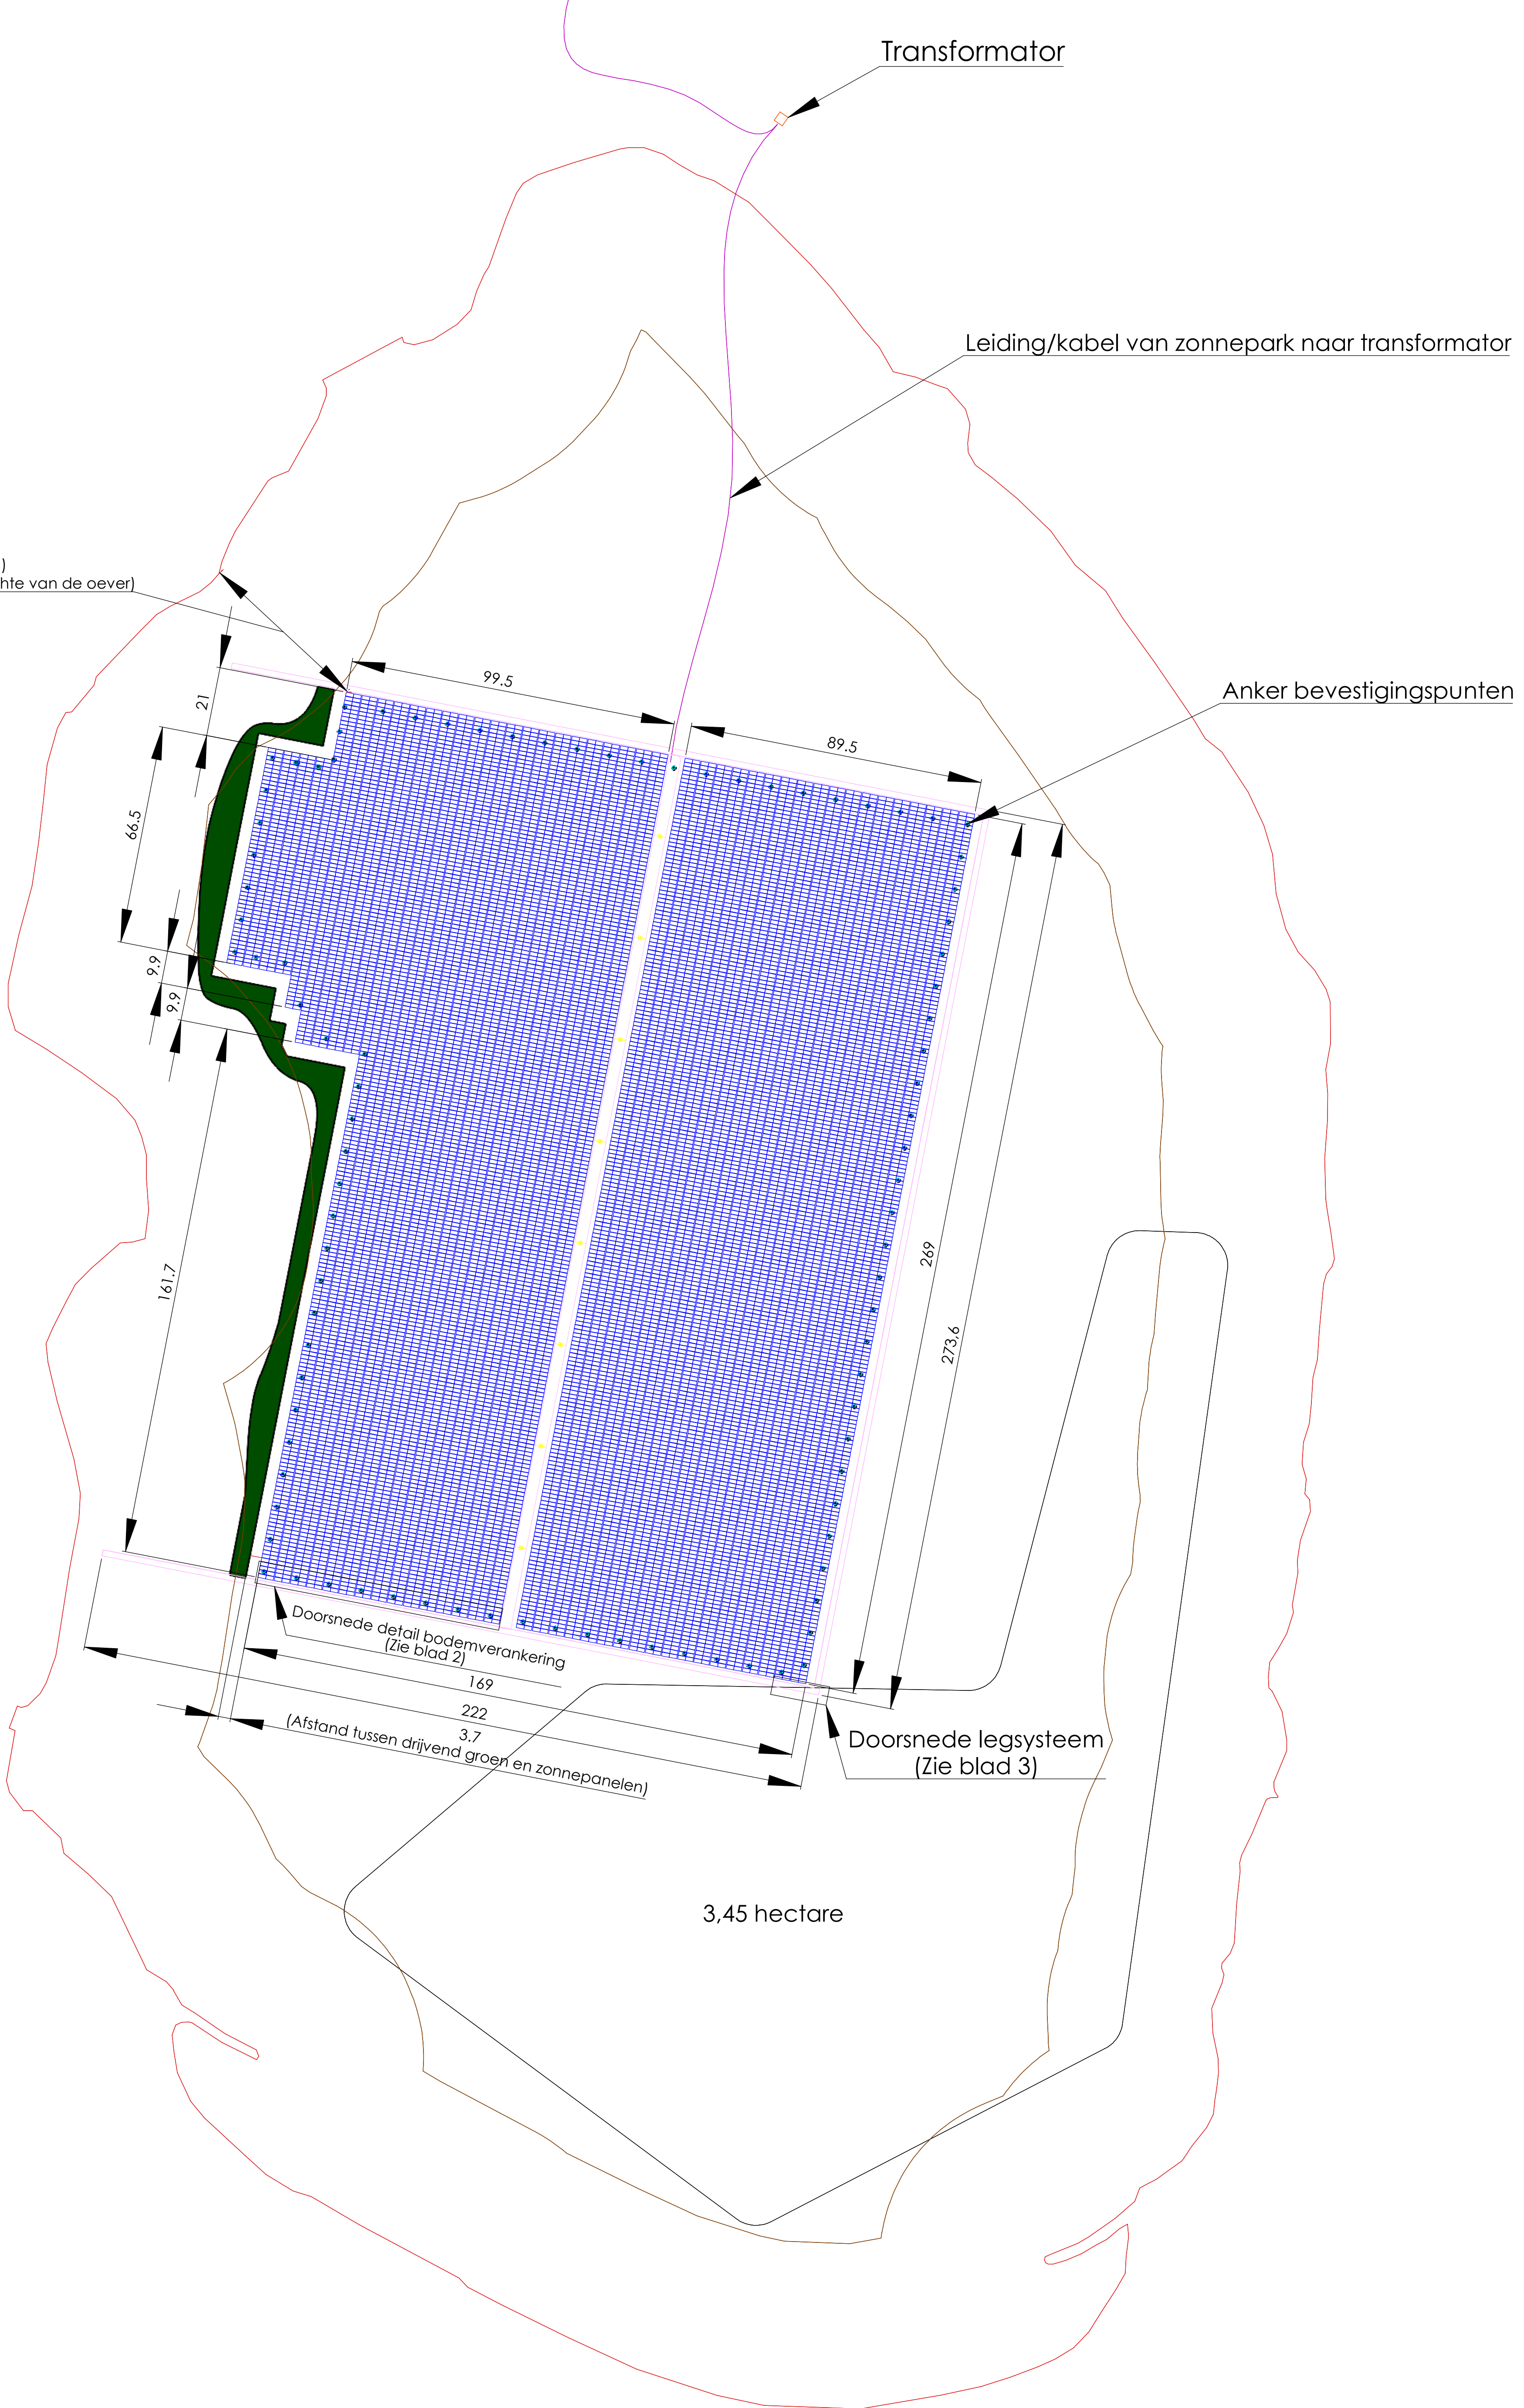

SCHAAL 1:1000


Twee velden samengevoegd op de afmetingen in meters		REVISIE		1
GEFABRICIEERD	18	DATE	24-03-2025	
Utrecht, Zonne-eiland Nedereindse plas		TITEL		
Overzichtstekening		A0		
SCHAKEL 1:1000		W.A.Q. 1:1000		

Precieze fundering wordt voorafgaand aan bouw ontworpen en getest op locatie doormiddel van proefplaatsing en trektesten

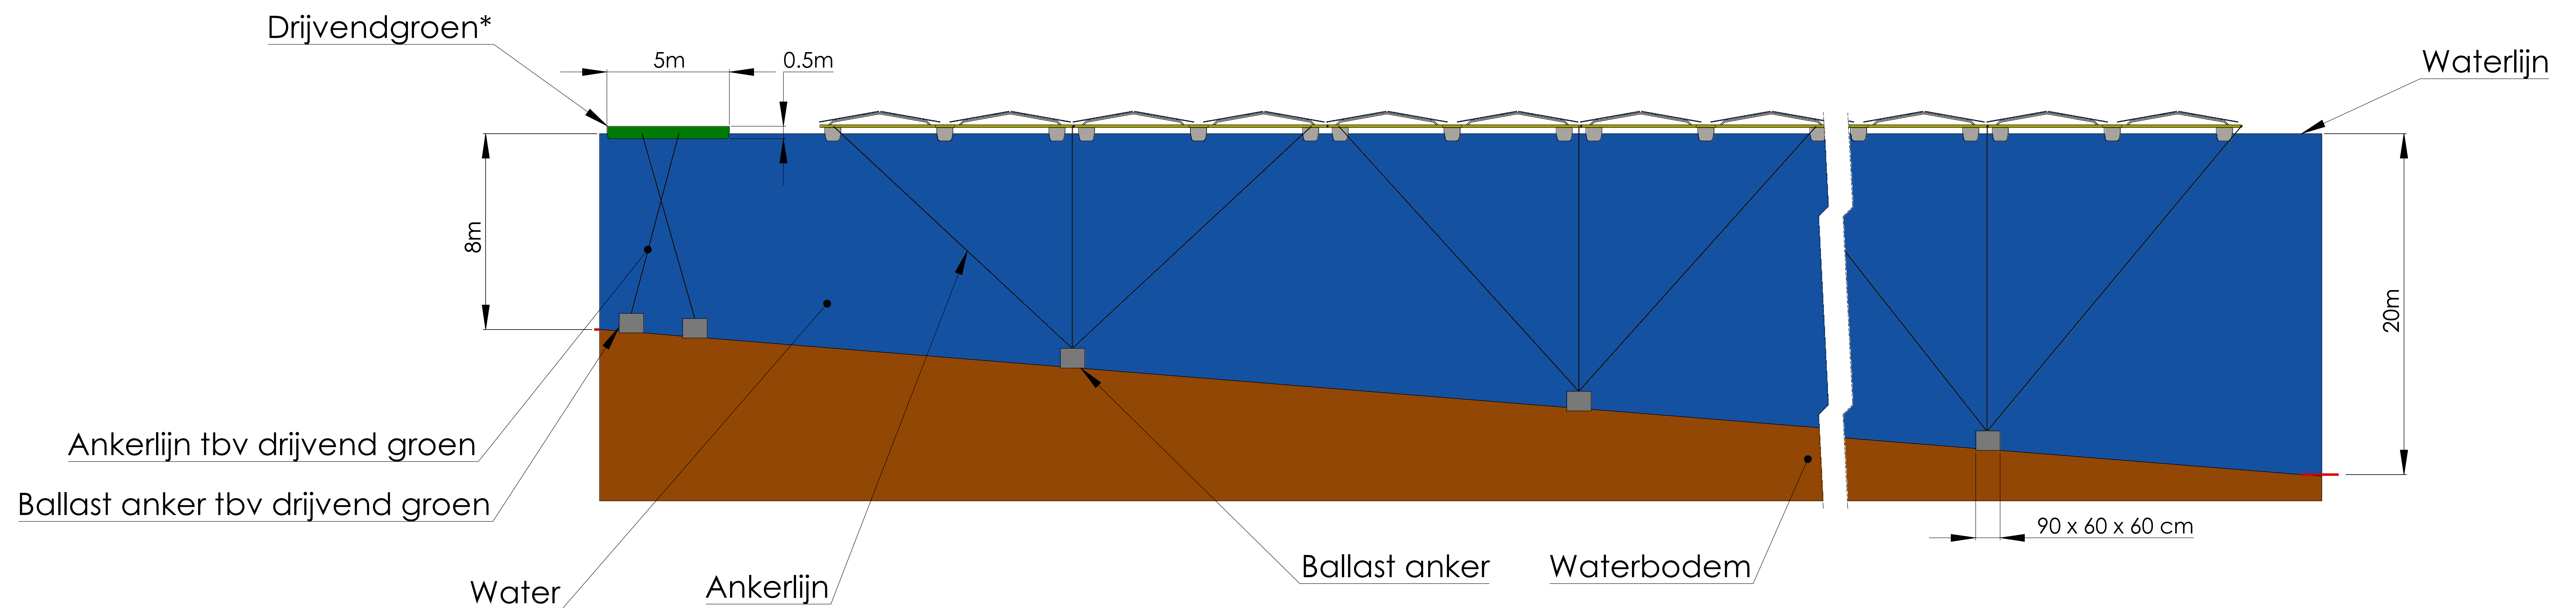

Principeschets verankering

Naam (in het aangegane bij- of afwijkingen in meten) veranderingen				SOORT 1	
Naam VERBOD	Datum 2-6-2003			Niet Utrecht, Zonne-eiland Nedereindse plas Naarag vanacht Doorsnede detail bodemverankering	
				A0	
4		3		2	
				SCHAL 1100 BLAD 2 VAN 4	
				1	

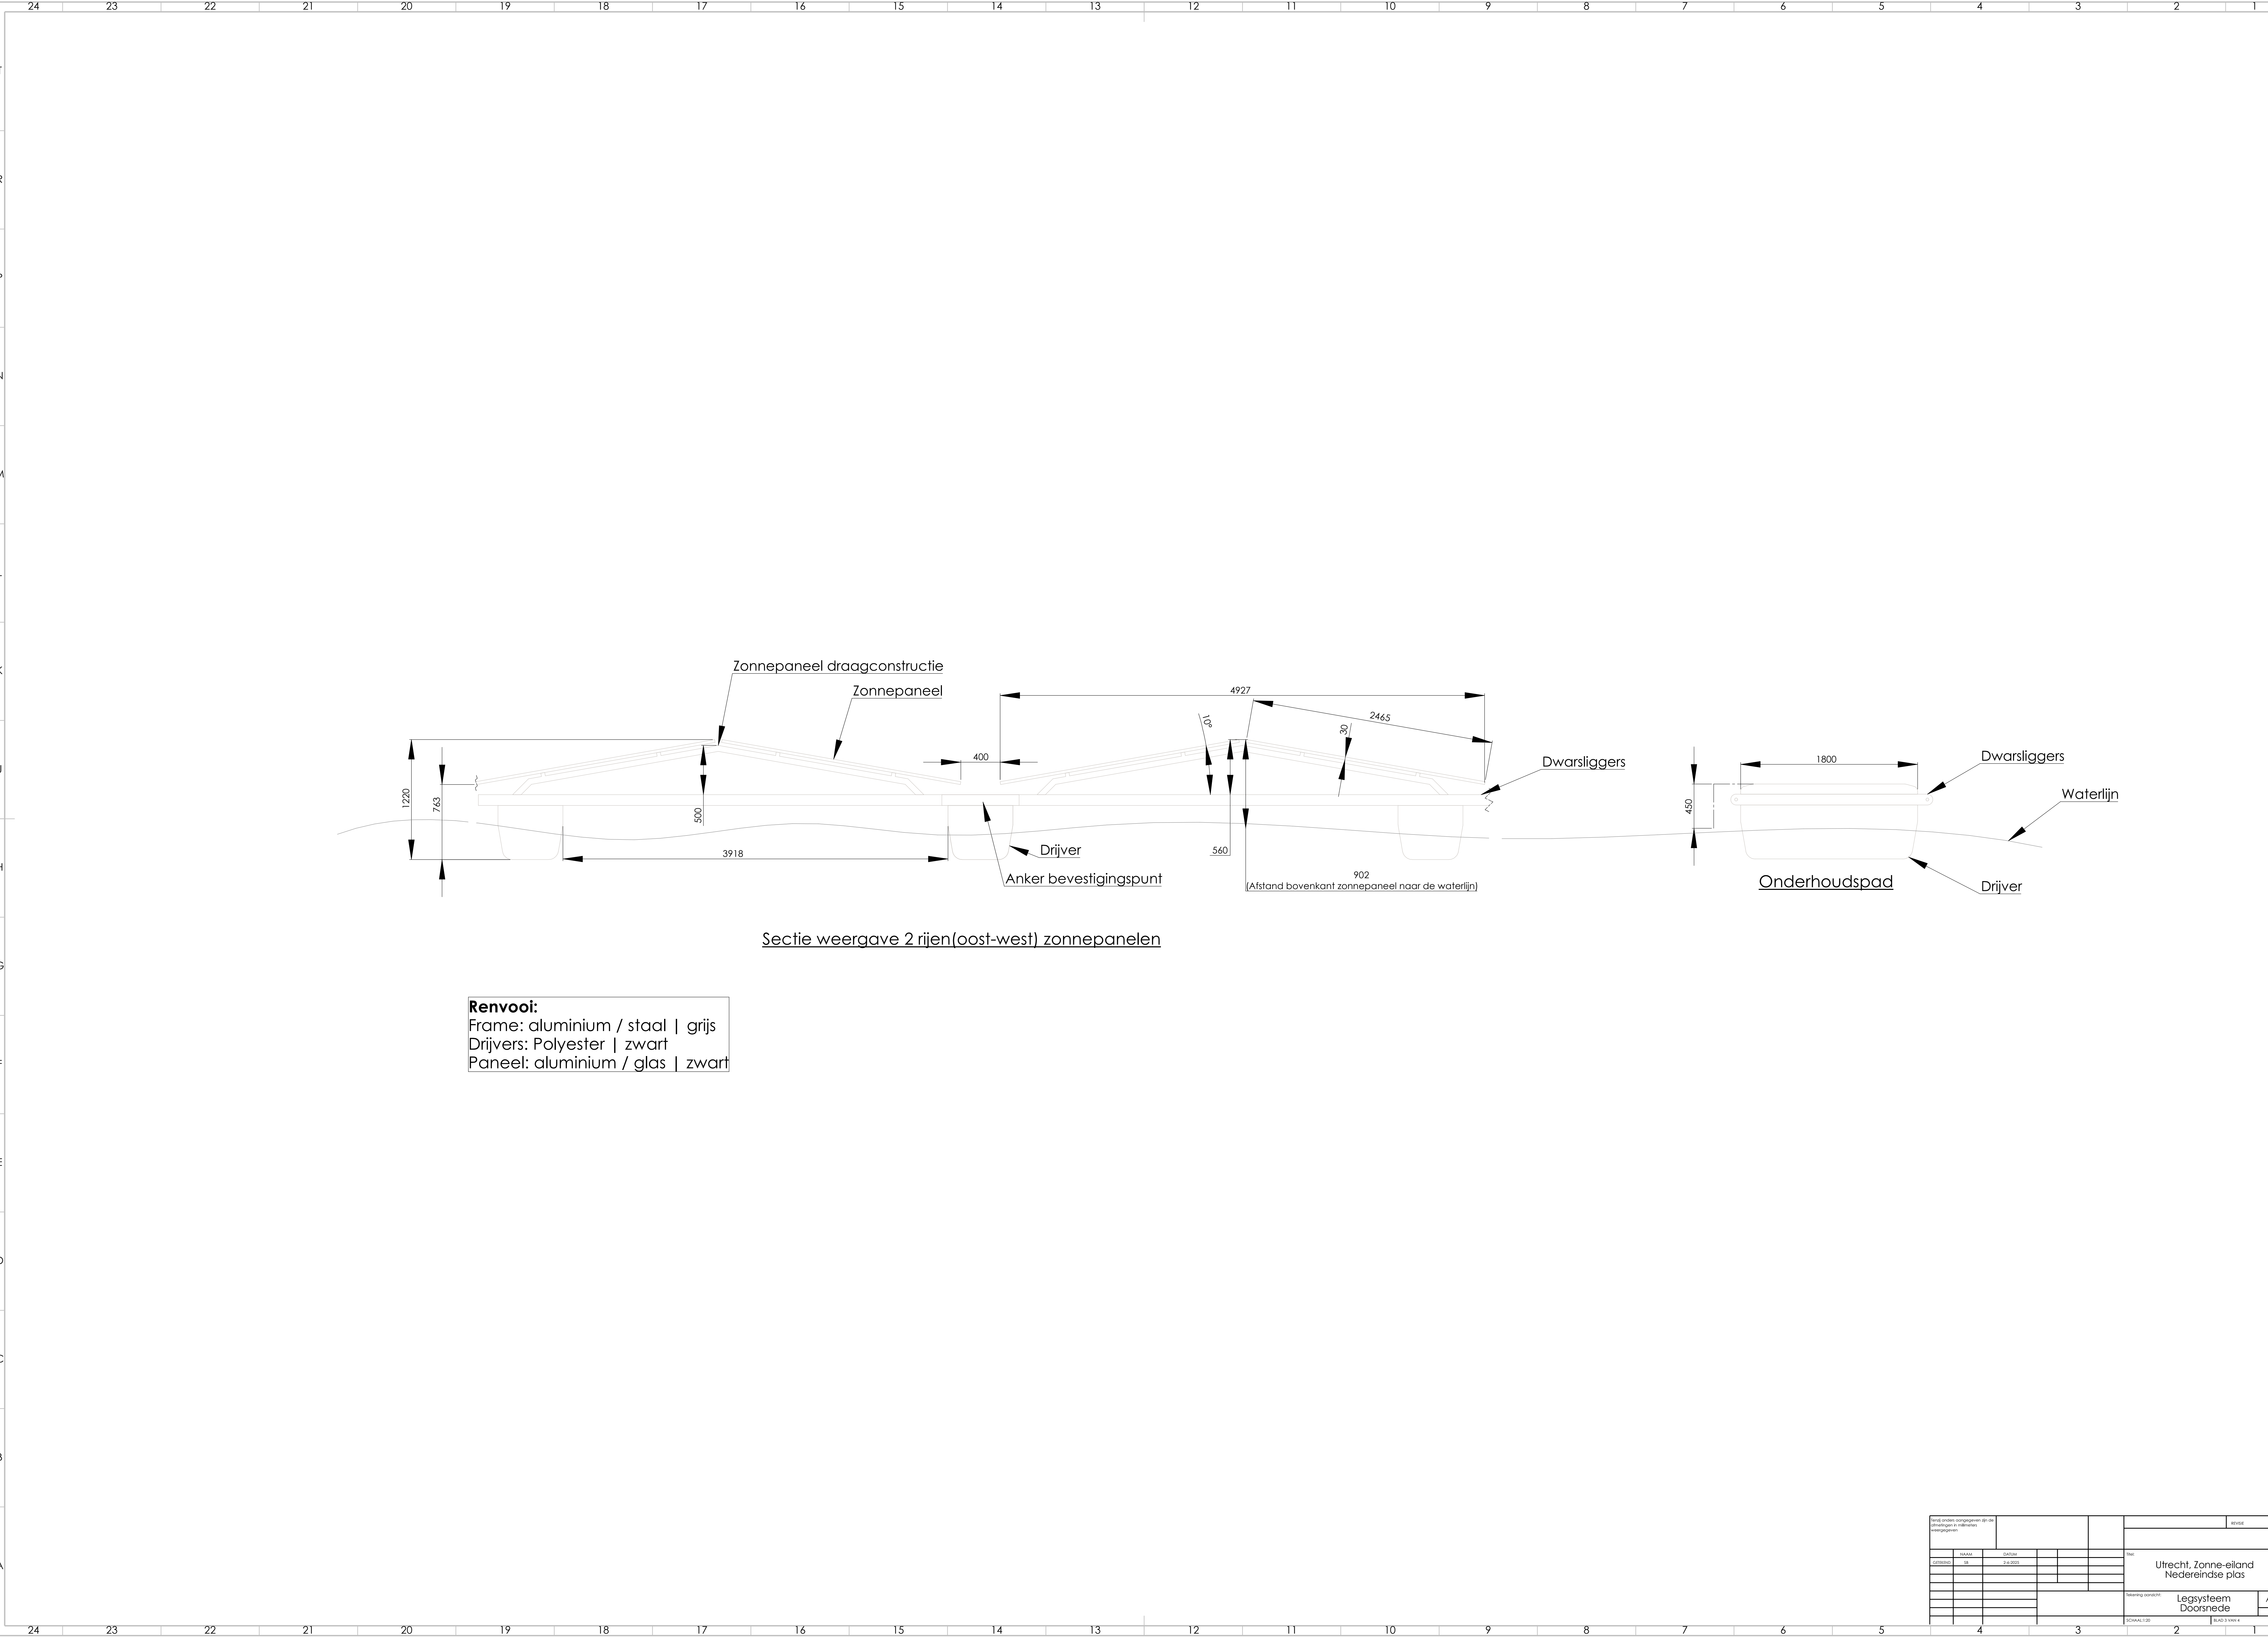

Sectie weergave 2 rijen(oost-west) zonnepanelen

Renvooi:
Frame: aluminium / staal | grijs
Drijvers: Polyester | zwart
Paneel: aluminium / glas | zwart

Breedte en hoogte van de afmetingen in millimeters (mm)				Bladz. 1	
NAAM		DATUM		Titel	
Utrecht, Zonne-eiland	26	24.05.2023		Utrecht, Zonne-eiland	
				Nedereindse plas	
				Legsysteem	
				Doorsnede	
				A0	
				SCHALING	
				BLAD 1 VAN 4	



Titel: anders aangegeven bij de opdrachtgever in het verslagnummer				REVISE I	
DAKNAAM GEFYNDEN 18				DATUM 2-6-2011	
4				3	
2				1	