
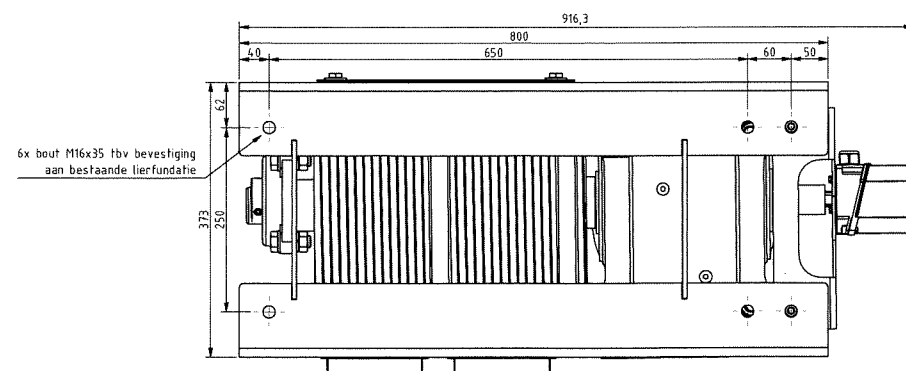


Vermogen motor =	2,2kW
Dubbele theater rem FDD13 =	2x 17,5Nm
Centrifugaalrem =	Suco F05

3D aanzicht
Schaal 1 : 5

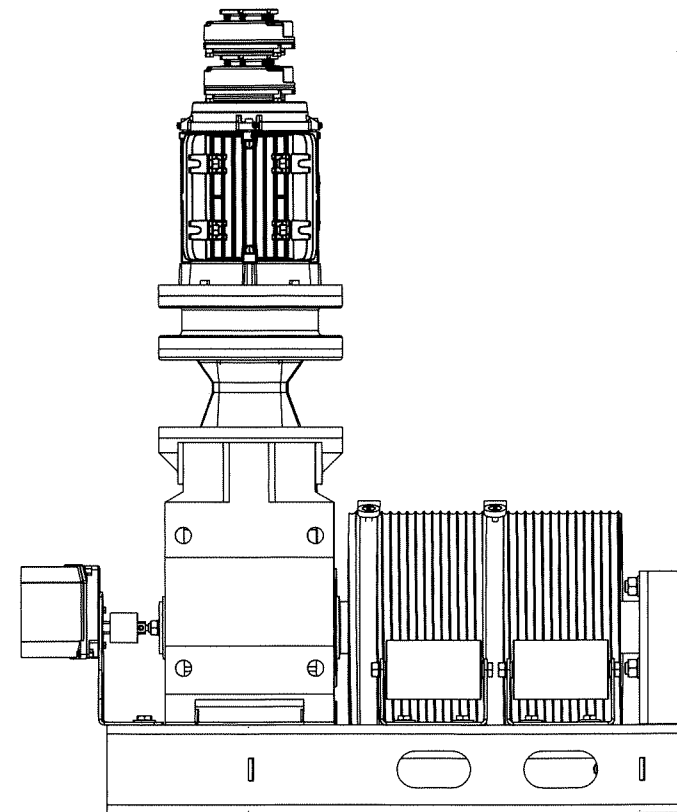

Item: Brandscherm tier	Gewicht: 239,88 kg	Conservering: grijs/oranje mat	RAL-nr: 7043/2011
------------------------	--------------------	--------------------------------	-------------------

38	1	Motorreductor					
37	4	Tapbout M16x45 kl.8.8	0in 933	Elvz.			
36	4	Moer M16	0in 934	ST 8			
35	4	Borgring M16	0in 128 A	Elvz.			
34	4	Sluifring M16	0in 125	Elvz.			
33	4	Tapbout M20x65 kl.8.8	0in 933	ST 8.8			
32	4	Sluifring M20	0in 125	Elvz.			
31	4	Moer M20	0in 934	ST 8			
30	4	Borgring M20	0in 128 A	ST 8.8			
29	6	Tapbout M10x25 kl.8.8	0in 933	Elvz.			
28	3	Tapbout M5x16 kl.8.8	0in 933	ST 8.8			
27	3	Borgring M5	0in 128 A	Elvz.			
26	4	Verz. schroef M8x30	DIN 7991	Elvz.			
25	4	As ø30	S235JR	8			P01321_01_303
24	1	Stromag 29 BMK 499					↑
23	1	Staalplaat 4mm	S235JR	300	257		P01321_01_201
22	1	Koppeling huis					
21	2	Koppeling landwiel					
20	2	Tapbout M10x30 kl.8.8	0in 933	ST 8.8			
19	8	Moer M10	0in 934	ST 8			
18	8	Borgring M10	0in 128 A	ST 8.8			
17	8	Vlakke sluifring 3D M10	S235JR				
16	1	Plaaf 2mm	Alu	350	50		P01321_01_203
15	4	Isolatiemanchet ø18	voorraad	4			
14	4	Kogellager 6004ZZ	S235JR				
13	2	As ø80mm	PA6G	130			P01321_01_301
12	2	Tapbout M12x150 kl.8.8	0in 933	ST 8.8			
11	4	Zekeringsring as ø20x1,2	DIN 471	Elvz.			
10	2	As ø20	S235JR	138			P01321_01_302
9	2	Staalplaat 4mm	S235JR	311	70		P01321_01_202
8	1	Lagerblok UCF210					
7	1	Frame brandschermlier					P01321_01_101
6	3	Moer M12	0in 934	ST 8			
5	3	Borgring M12	0in 128 A	ST 8.8			
4	1	Draadstang M12	S235JR	105			P01321_01_305
3	1	As ø70mm	S235JR	45			P01321_01_304
2	1	Spie 18x11x160					
1	1	Lijpstaaf aluminium					P01321_01_102

Pos.	Aant.	Omschrijving	Opmerking	Material	Lengte	Breedte	Tek/nr. schrijv.
BENAMING		Brandscherm lier			PLAATS		Utrecht
ORD/nr: PR1000145		OFF/nr:	Auteursrecht voorbehouden		Auteursrecht: NED 00.746-00 Opmerking: afgeleid		Tekst auteur/vertaler: 10000-0120-000-010
Groningen, Nederland info@ots-2.com TEL +31(0)6-3168260 FAX +31(0)5-3168261						TEKNR.	P01321_01_001A
		Dutch theatre systems & services		SCHAAL 1 : 5		GE TEKEND	czf
				DATUM 3-5-2019			
				STATUS Ter keur		A1	