


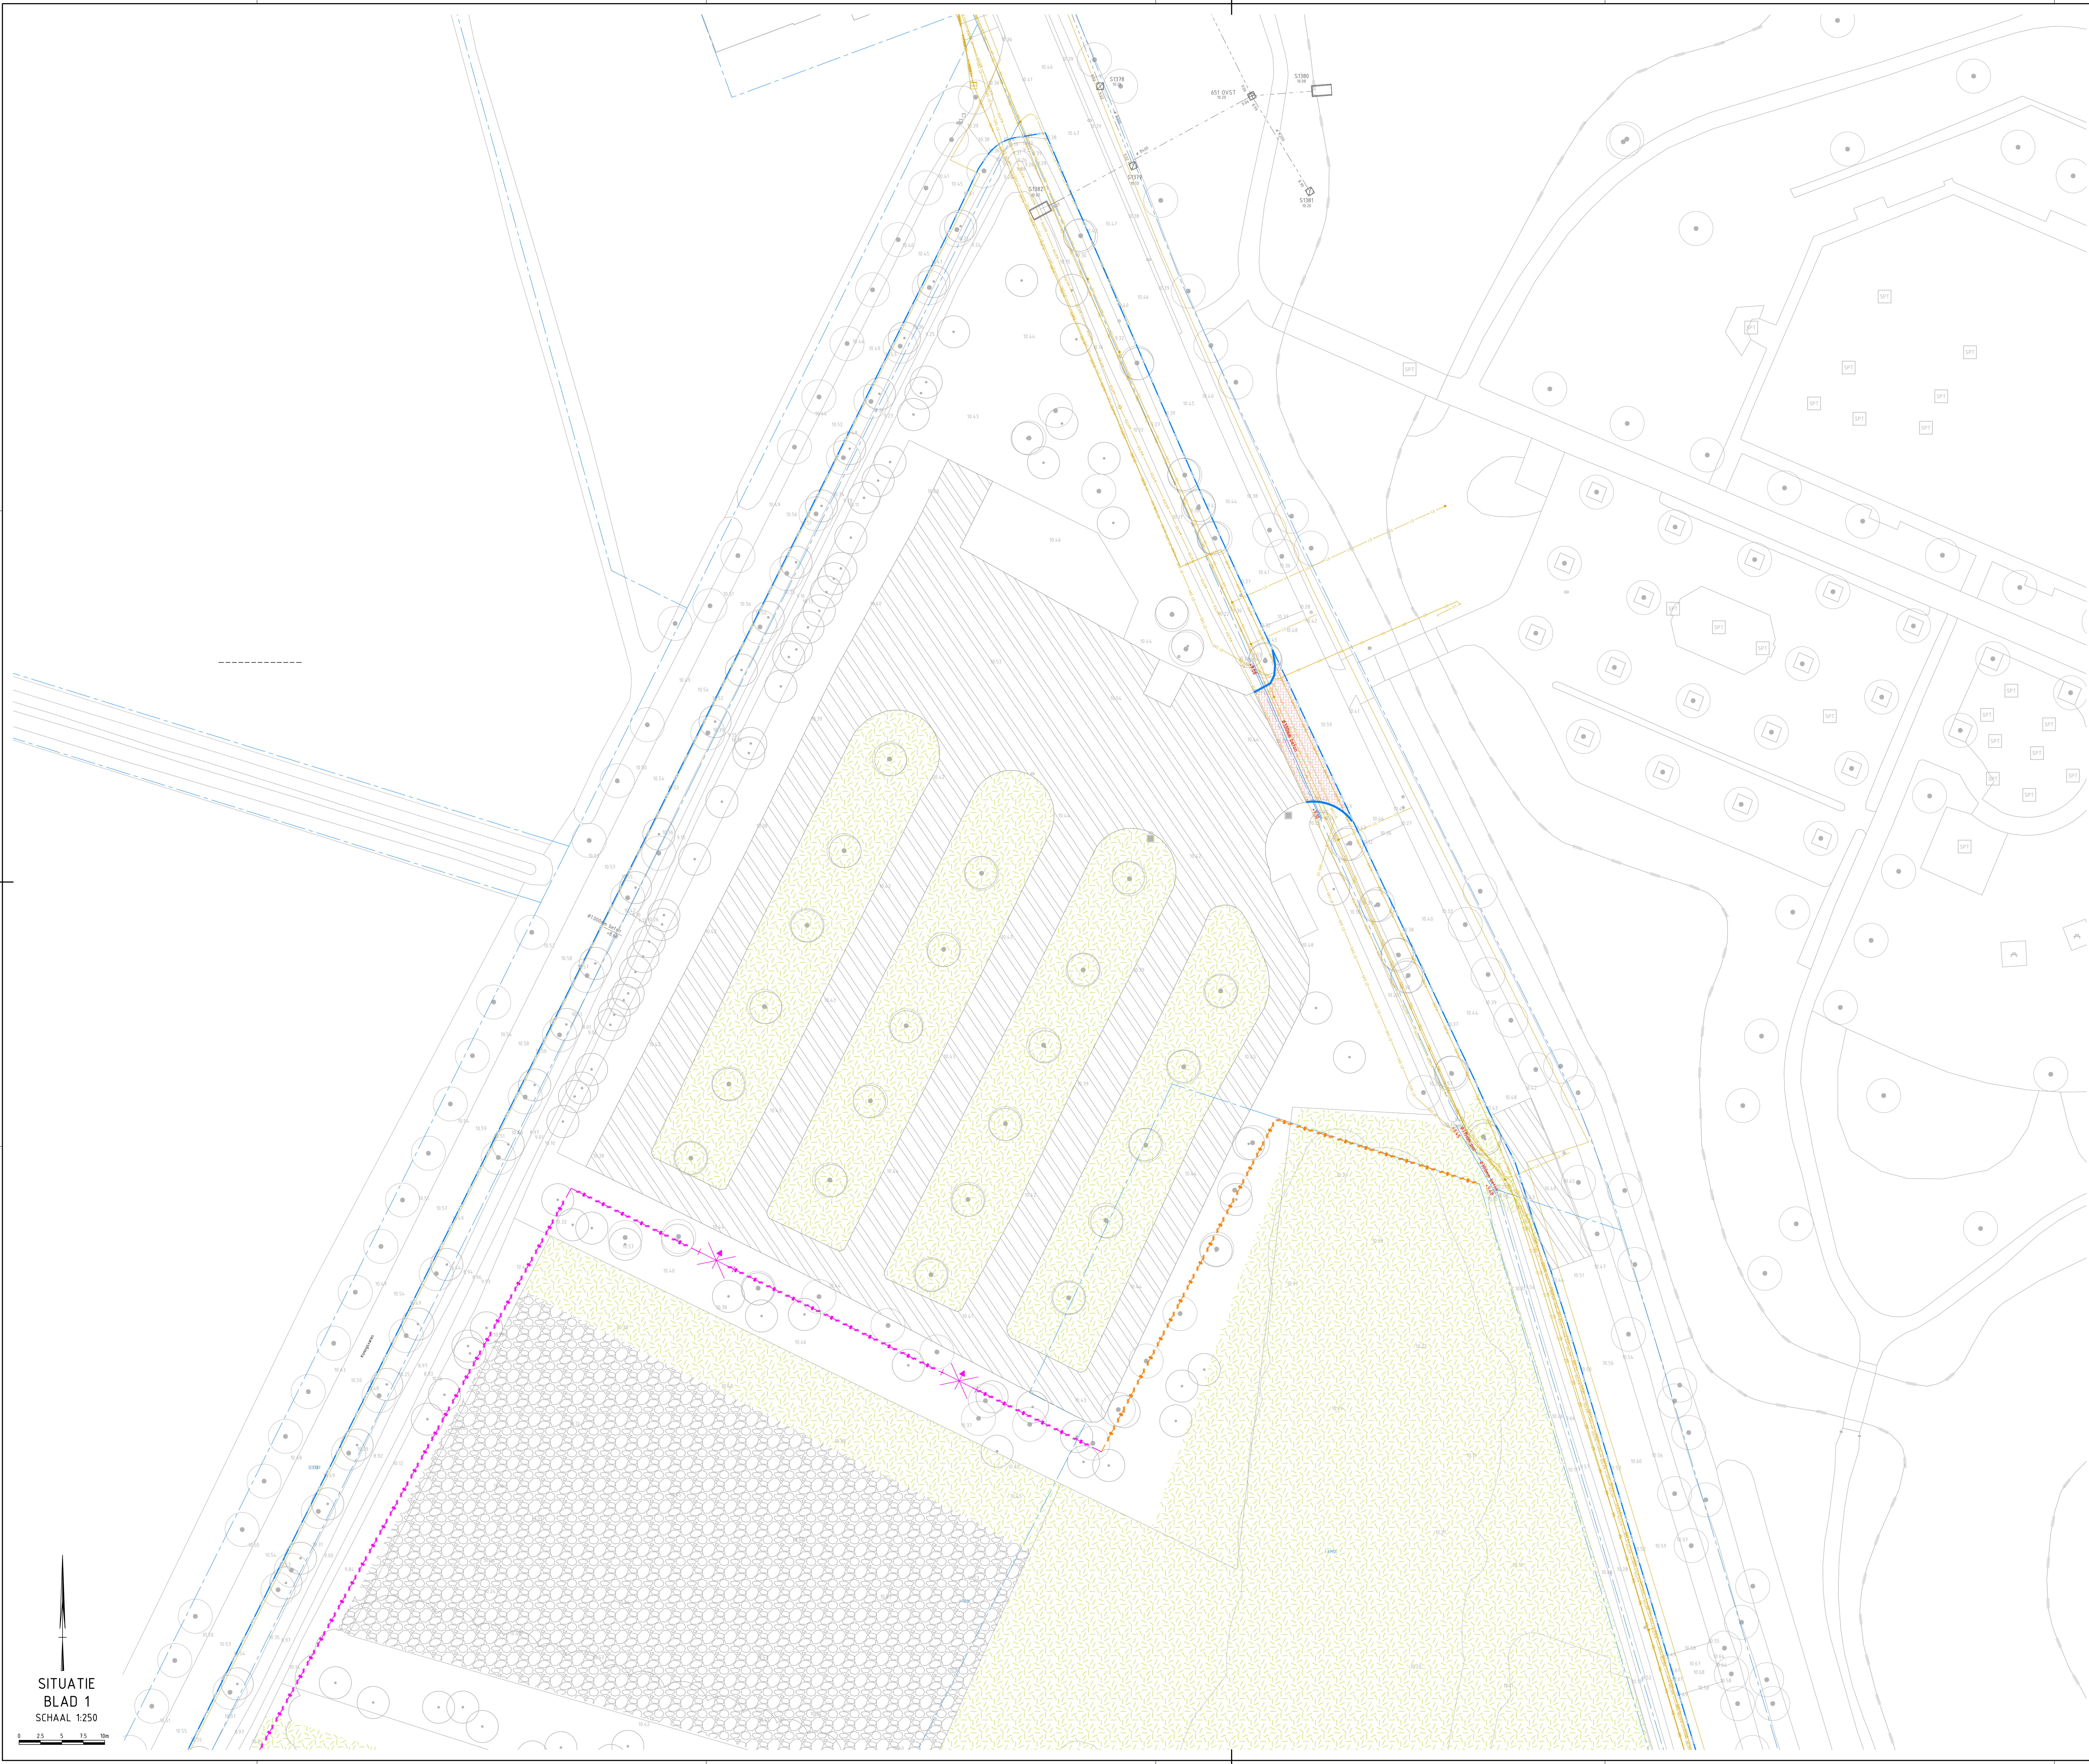

LEGENDA

ALGEMEEN

- PLAAN
- TOEKOMSTIGE KAVELGRENS
- KADASTRALE GRENS
- FASE GRENS
- BESTAANDE ONDERGROND
BOT EN TERREINMETING

VERHARDING/KANTOPSLUITING

- OP TE BREKEN ASFALTVERHARDING
VERHOOGEND - DK 100mm
- OP TE BREKEN BETONSTRAATSTENEN
KEFORMAAT
- OP TE BREKEN BETONTEGEL
AFM. 300x300mm
- TE VERWIJDEREN HALFVERHARDING
DK 100mm
- OP TE BREKEN OPSLUITBAND
AFM. 300x300mm

RIOLERING

- TE VERWIJDEREN RIOLPUT
DWA-RIOL
- TE VERWIJDEREN RIOLSTRENG
RIELENWATERRIOL, INCL. MATERIAALSTATE,
DIAMETER EN BOB
- TE VERWIJDEREN RIOLSTRENG
RIELENWATERRIOL, INCL. MATERIAALSTATE,
DIAMETER EN BOB
- TE VERWIJDEREN DUIKER
INCL. MATERIAALSTATE, DIAMETER EN BOB
- TE VERWIJDEREN STRAATKOLK

INRICHTINGSELEMENTEN


- TE VERWIJDEREN RASTERHEKWERK
HOOGTE 2.00m
- TE VERWIJDEREN PUNTORAAD
- TE VERWIJDEREN TOEGANGSPOORT

GROENVOORZIENING

- PREZEN TERREIN

Maten in meters, tenzij anders vermeld.
Materiaalmaten in mm, tenzij anders vermeld.
Pellmaten in meters t.o.v. N.A.P., tenzij anders vermeld.
Diameters in mm, tenzij anders vermeld.

Hoewel de ligging van de kabels en leidingen zo nauwkeurig mogelijk is weergegeven, geschiedt de beschikbaarmaking van deze kabels en leidingen en de daaruit volgende gegevens, onder de uitdrukkelijke voorwaarde, dat door ons geen aansprakelijkheid of verantwoordelijkheid wordt aanvaard, voor eventueel blijvende onvolledigheden of onjuistheden die voortvloeien uit het gebruik van deze gegevens. Wij verzoeken nadrukkelijk, bij werkzaamheden in de nabijheid van kabels en leidingen, tijdig met het desbetreffende nutsbedrijf overleg te plegen, omdat tussentijdse wijziging van de situatie of de kabel of de leiding mogelijk is en mede omdat de huissluitingen niet op deze tekening zijn weergegeven.

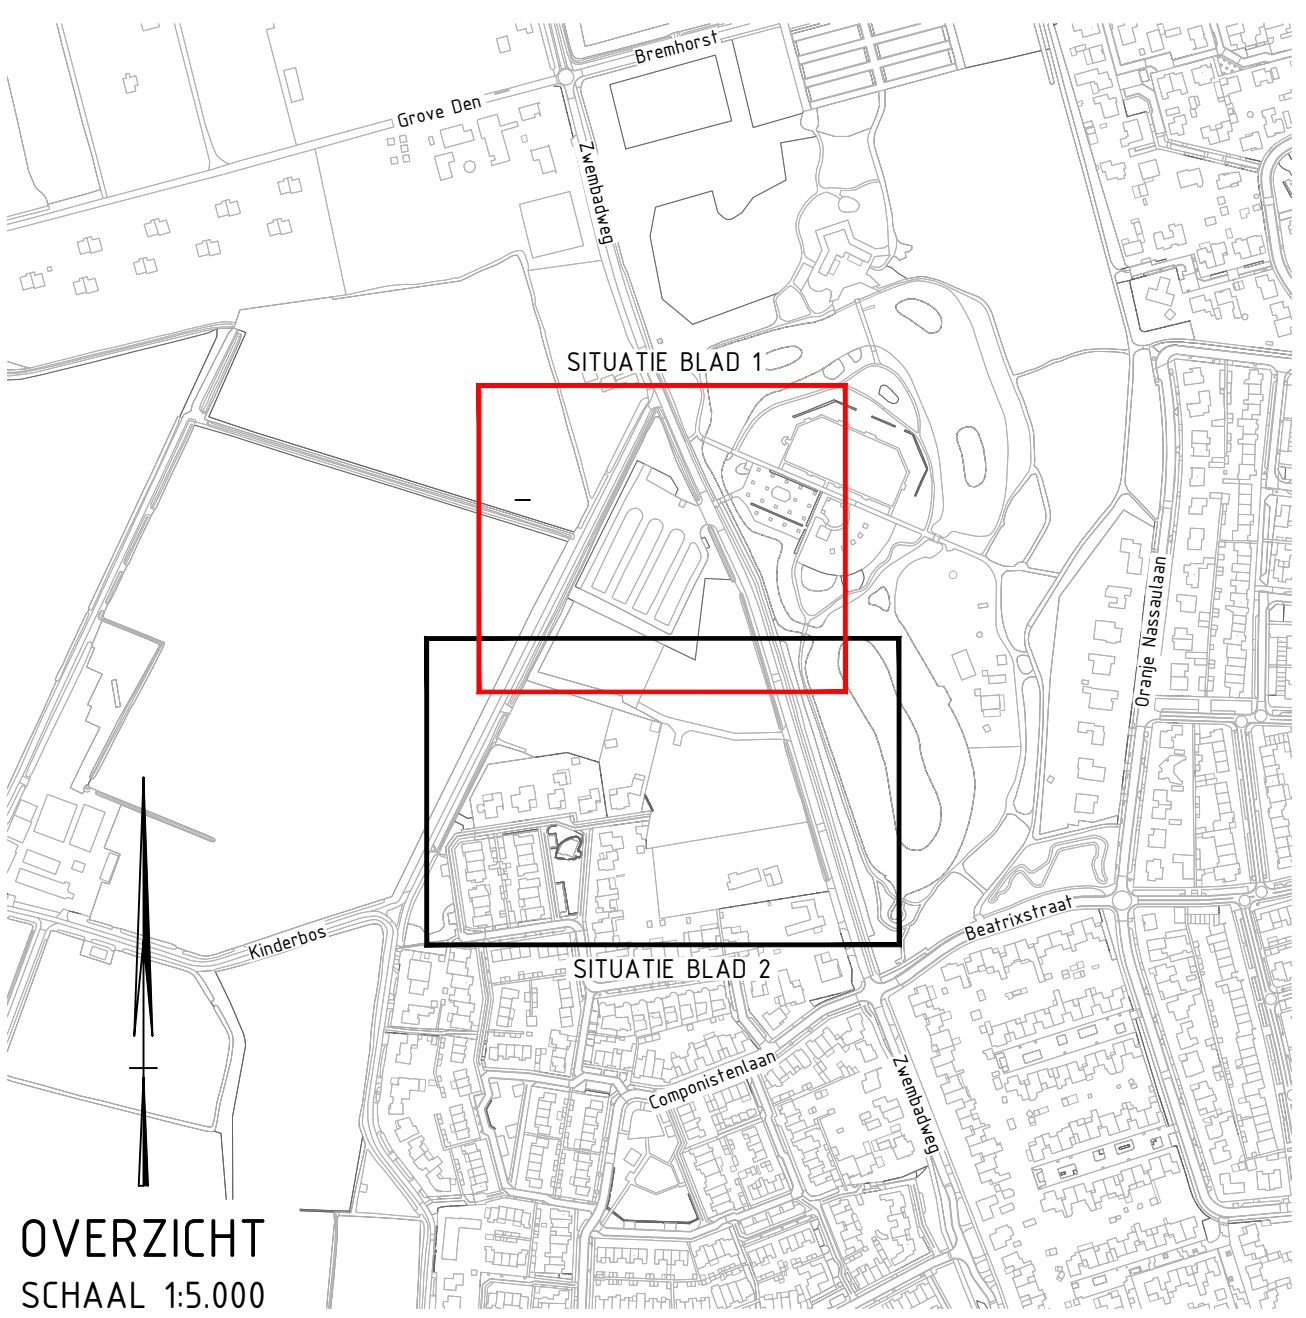

versie	omschrijving	datum	getekend	vrijgegeven
5	Aansluiting aangepast	12-01-2025	LSN	MNN
4	Groen roosterwerkzaamheden	19-11-2025	LSN	MNN
3	Opmerkingsconcept bestek verwerkt	12-07-2024	LSN	MNN
2	Opmerkings gemeente Meierijstad verwerkt	31-05-2024	LSN	MNN
1	Eerste uitgave	03-05-2024	LSN	MNN

GEONIUS

Geenius Infra
De Asselen Kuit 10
6381 RD Geleen
+31 (0) 88 1300 600

project
Bouwplan Zwembadweg Sint- Oedenrode
Bouw- en woonrijp maken

opdrachtgever
Gemeente Meierijstad
Postbus 10001, 6460 DA Veghel

staats
Definitief

datum uitgifte
12-01-2025

schale
1:250

blad
1 / 2

getekend
L. Sijben

paraaf

formaat
A0

overname
CA230022.009

overname
CA230022.009-00-OPB-T01

tekening
TEKENING

afmeting
5.0

SITUATIE
BLAD 1
SCHAAL 1:250

