



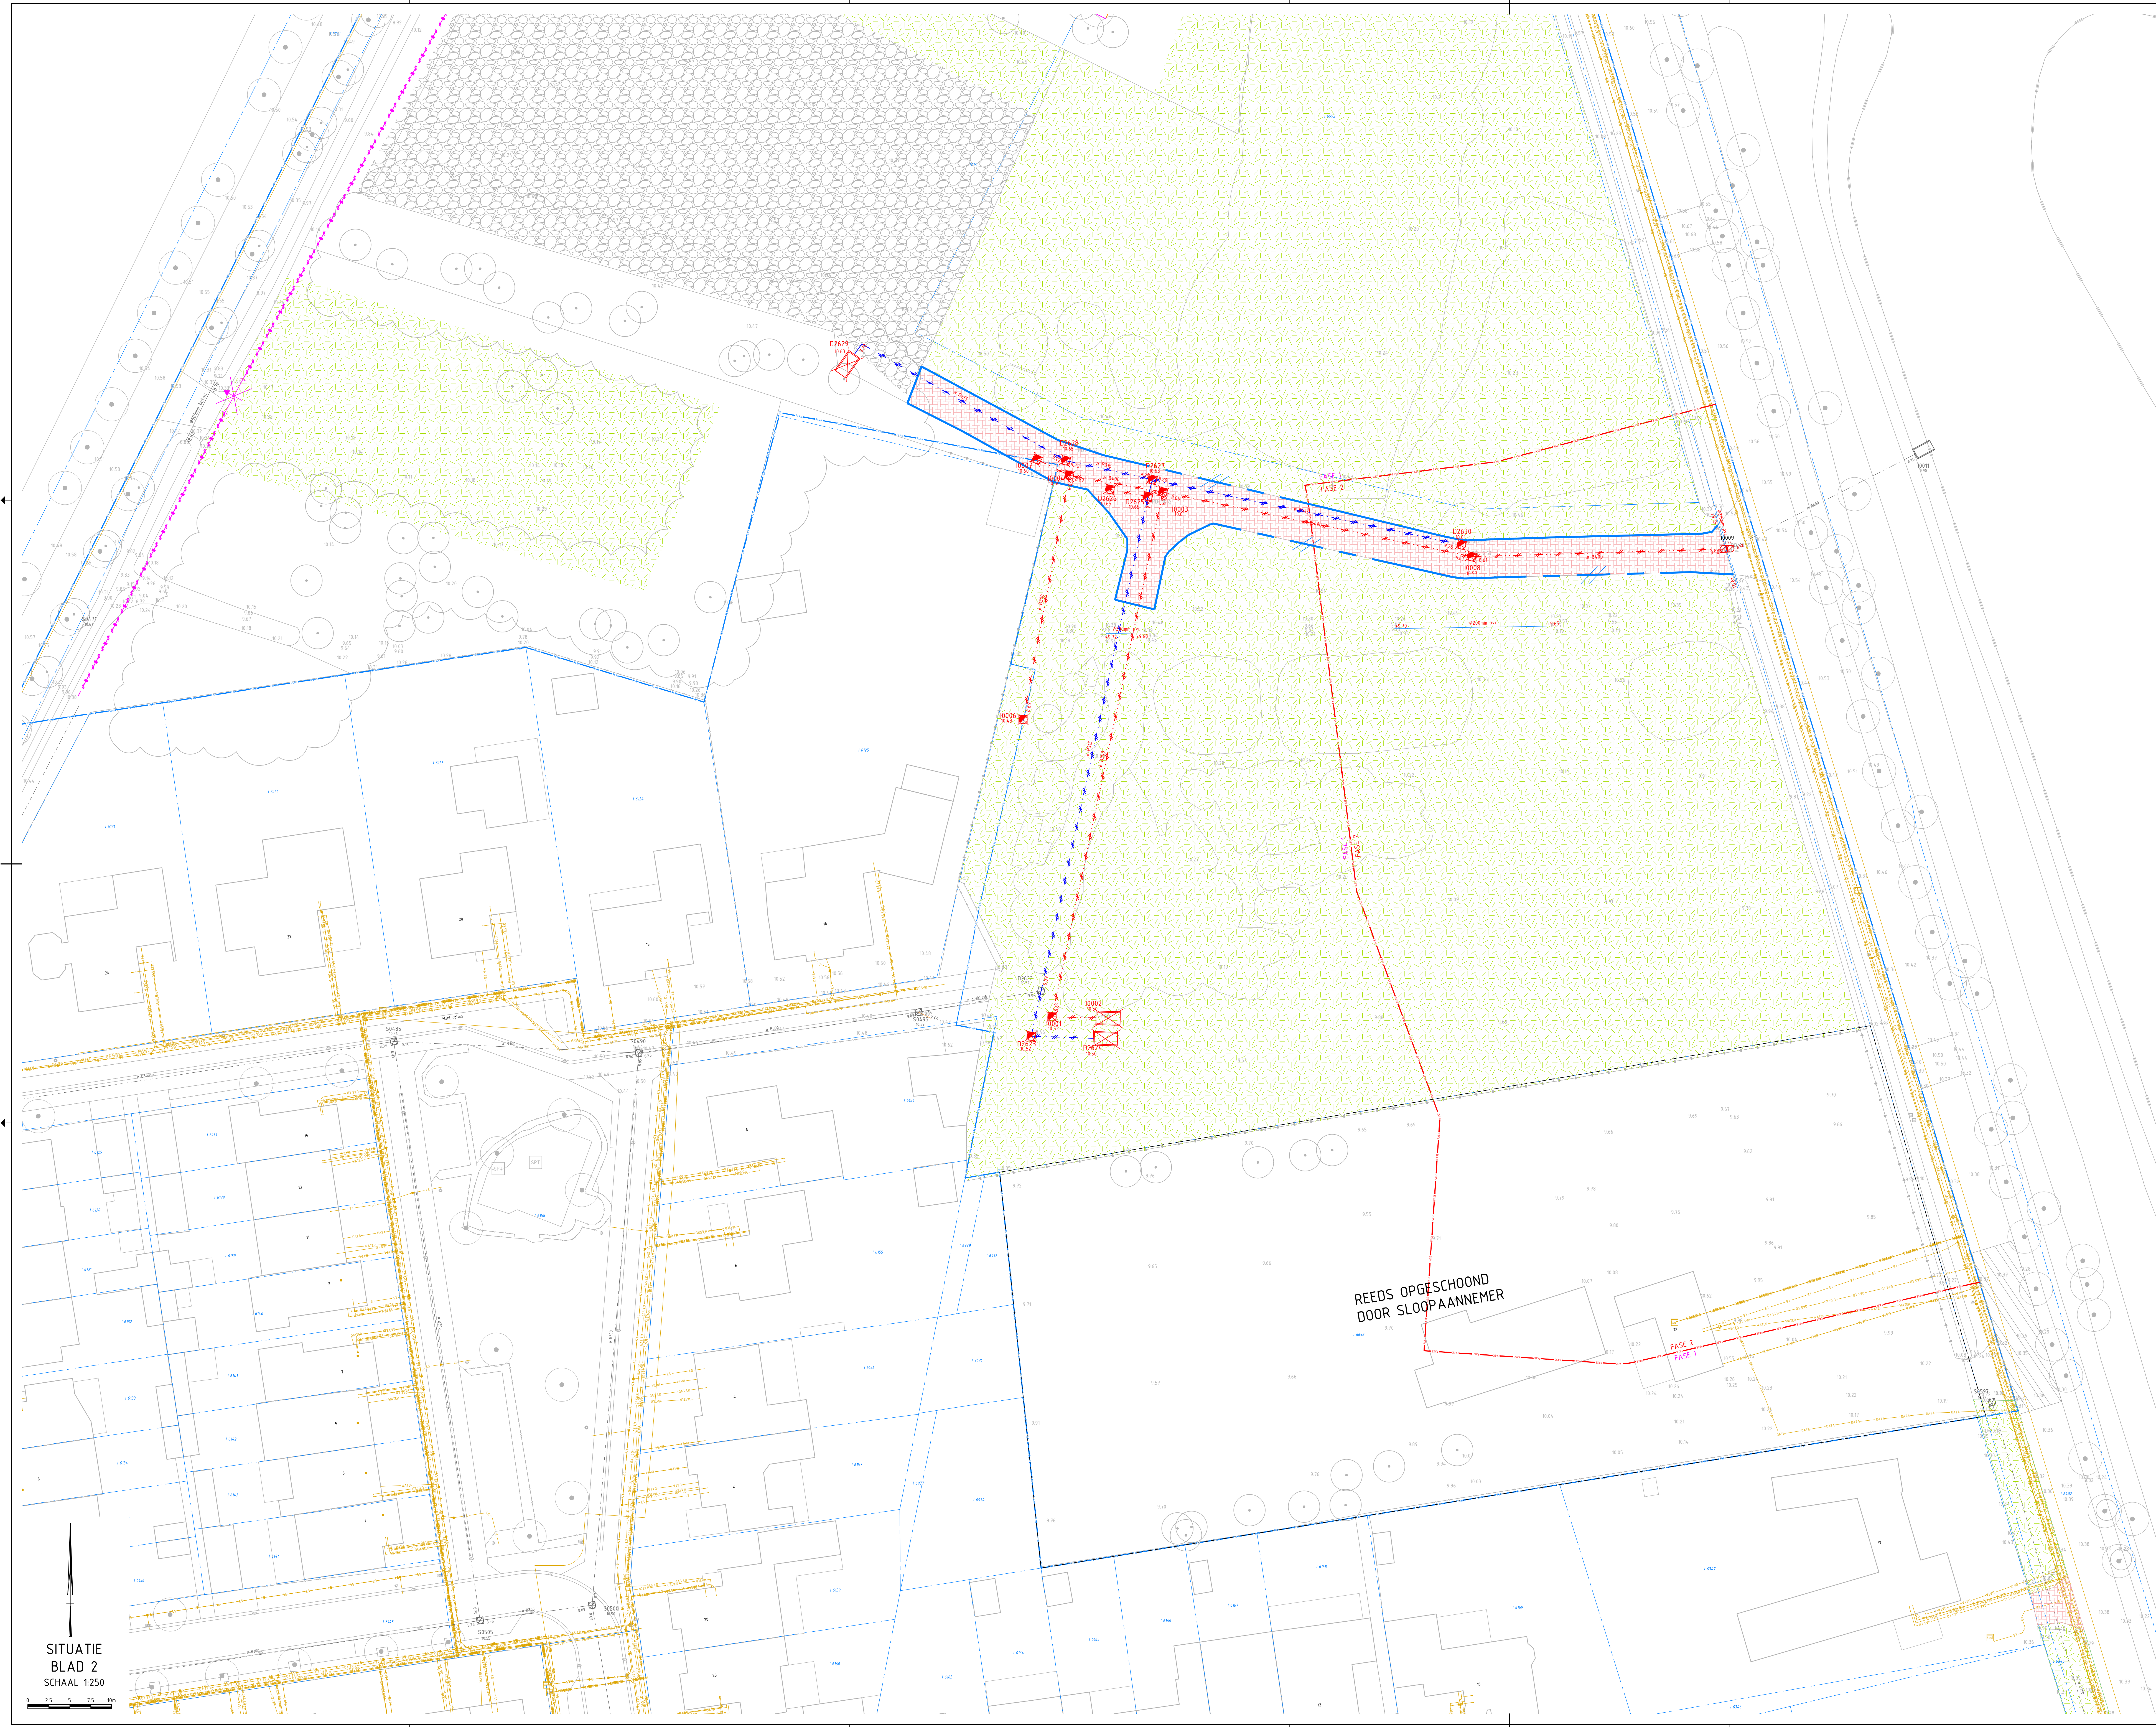

SITUATIE
BLAD 2
SCHAAL 1:250

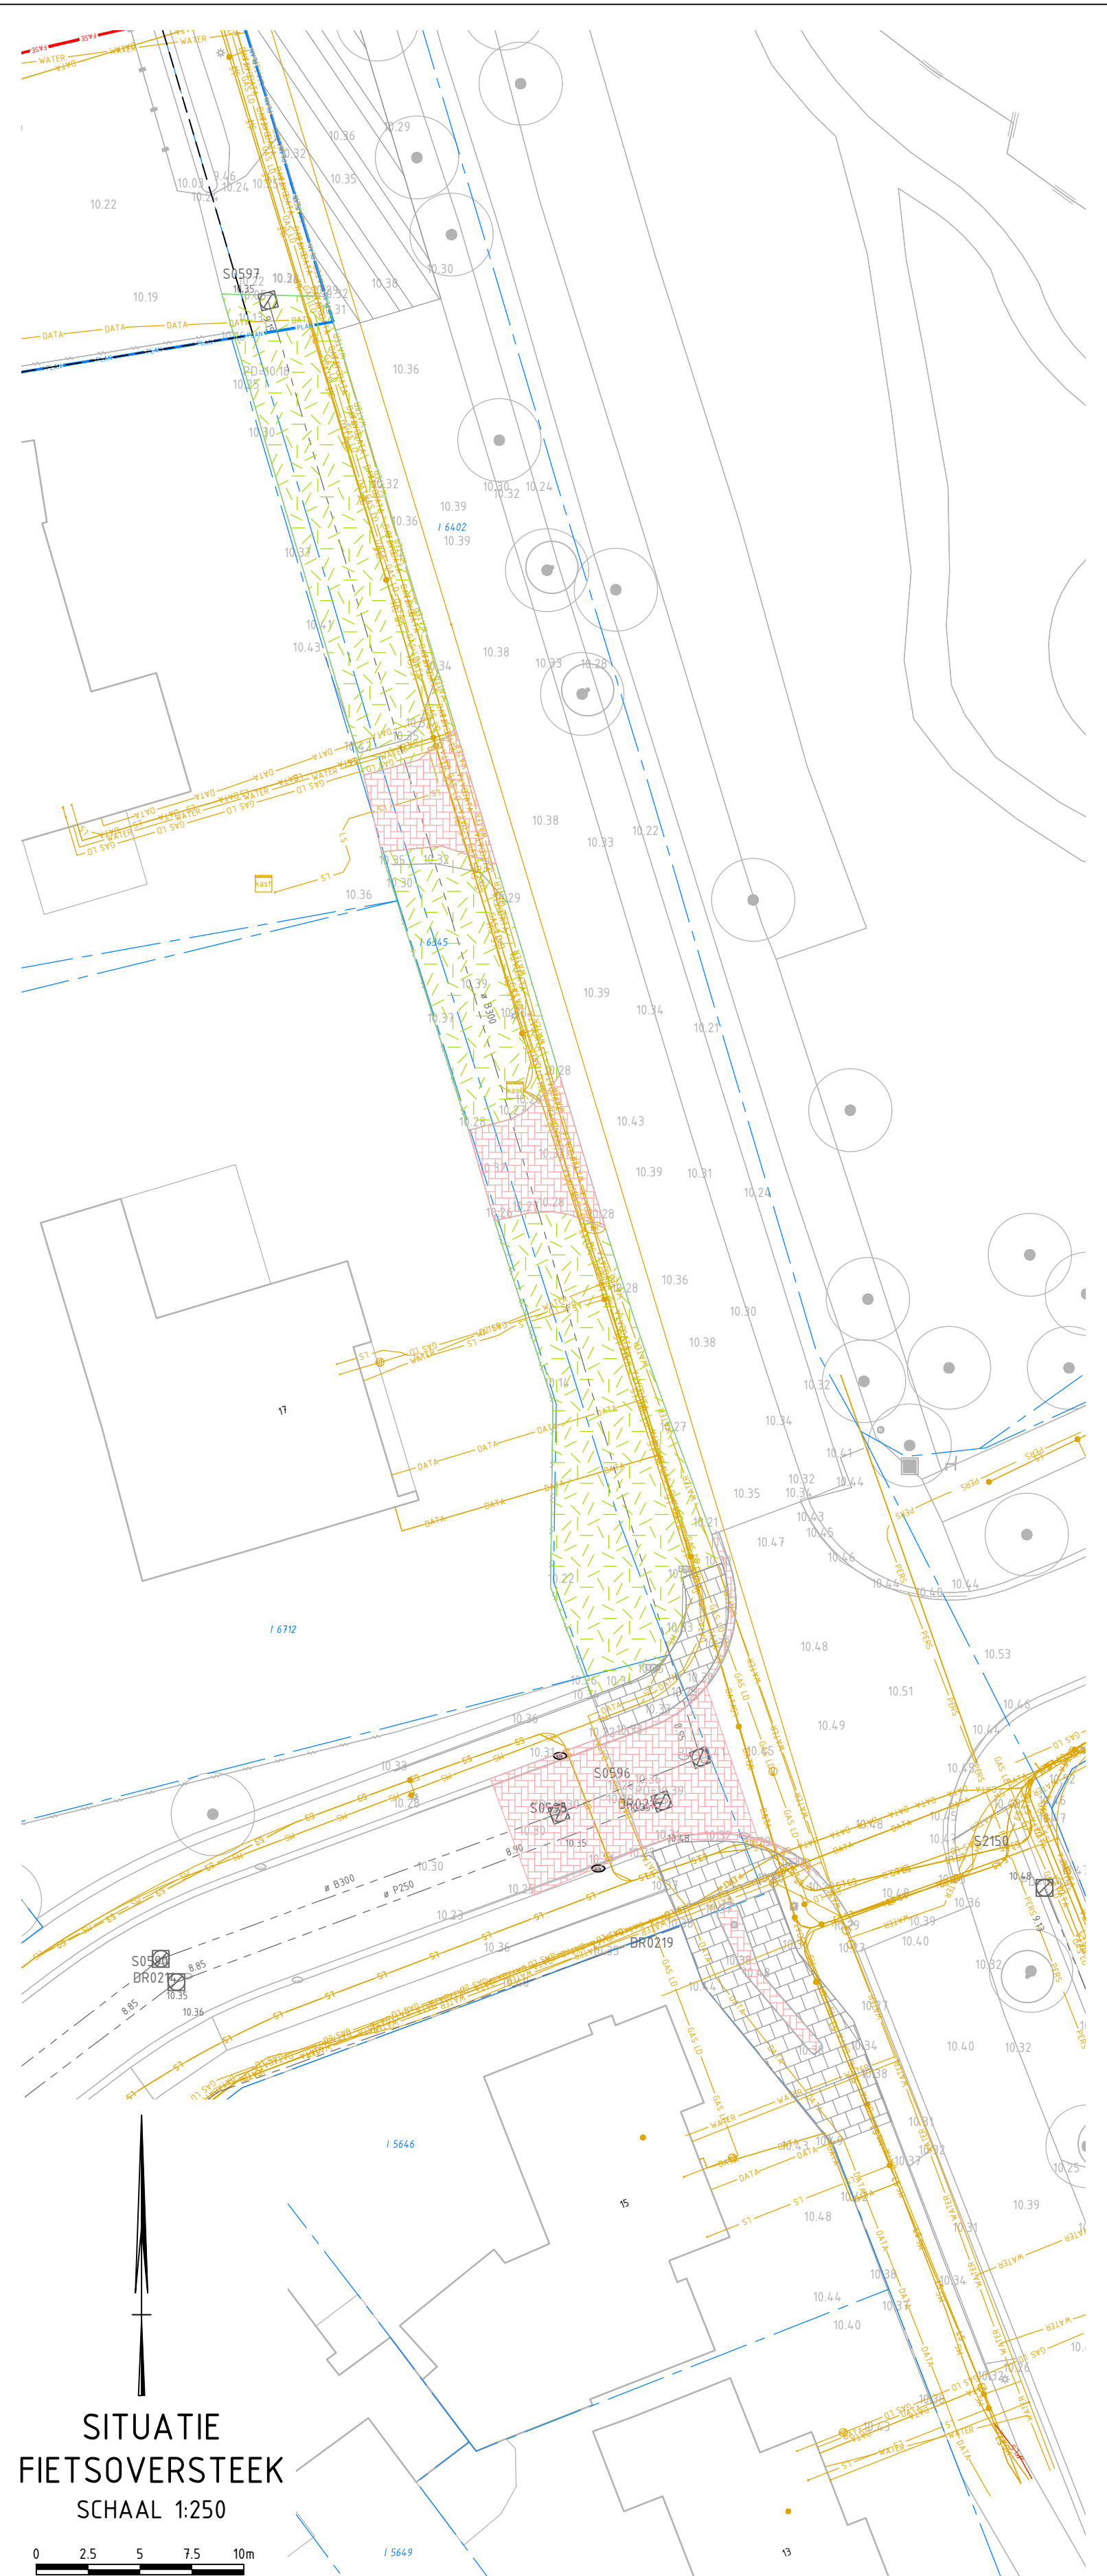

SITUATIE
FIETSOVERSTEEK
SCHAAL 1:250

LEGENDA

ALGEMEEN

- PLANGRENS
- TOEKOMSTIGE KAVELGRENS
- KADASTRALE GRENS
- FASE GRENS
- BESTAANDE ONDERGROND
ROT EN TOEGANGSPUNT

VERHARDING/KANTOPSLUITING

- OP TE BREKEN ASFALTVERHARDING
VERHARDING - DE 100mm
- OP TE BREKEN BETONSTRAATSTENEN
KEFORMAAT
- OP TE BREKEN BETONTegel
AFM 300x300mm
- TE VERWIJDEREN HALFVERHARDING
DE 100mm
- OP TE BREKEN OPSLUITBAND
AFM 200x100mm

RIOLERING

- TE VERWIJDEREN RIOLPUT
DIA=800mm
- TE VERWIJDEREN RIOLSTRENG
RIOLWATERSLOOT, INCL. MATERIAALGATE,
DIAMETER EN RIB
- TE VERWIJDEREN RIOLSTRENG
RIOLWATERSLOOT, INCL. MATERIAALGATE,
DIAMETER EN RIB
- TE VERWIJDEREN DIJKER
INCL. MATERIAALGATE, DIAMETER EN RIB
- TE VERWIJDEREN STRAATKOLK

INRICHTINGSELEMENTEN

- TE VERWIJDEREN RASTERHEKWERK
HOOGTE 2,00m
- TE VERWIJDEREN PUNTDRAAD
- TE VERWIJDEREN TOEGANGSPORT

GRONDVOORZIEGING

- FREEZEN TERREIN

Maten in meters, tenzij anders vermeld.
Materiaalnamen in mm, tenzij anders vermeld.
Pijnlaten in meters t.o.v. N.A.P., tenzij anders vermeld.
Diameters in mm, tenzij anders vermeld.

Hoeft de ligging van de kabels en leidingen zo nauwkeurig mogelijk is weergegeven, geschiedt de beschikbare informatie van deze kabels en leidingen en de daaruit zijnde gegevens, onder de uitdrukkelijke voorwaarde, dat door ons geen aansprakelijkheid of verantwoordelijkheid wordt aanvaard, voor eventueel blijvende onvolledigheden of onjuistheden de verkrijger ons vrijwaart tegen alle aanspraken van derden.

Wij verzoeken nadrukkelijk, bij werkzaamheden in de nabijheid van kabels en leidingen, tijdig met het desbetreffende nutsbedrijf overleg te plegen, onder tussentijdse wijziging van de situatie of de kabel of de leiding mogelijk is en mede omdat de huissluitingen niet op deze tekening zijn weergegeven.

versie	omschrijving	datum	status	opgesteld
5	Aansluiting aansluiting	12-01-2025	LSN	MMH
4	Geen rooiverzamelingen	15-11-2025	LSN	MMH
3	Opmerkingen concept bestek verwerkt	12-07-2024	LSN	MMH
2	Opmerkingen gemeente Meierijstad verwerkt	31-05-2024	LSN	MMH
1	eerste uitgave	09-09-2024	LSN	MMH

GEONIUS

Gemeente Meierijstad
Postbus 10001, 6460 DA Veghel
0441 80 0000
+31 (0) 491 1200 440

project
Bouwplan Zwembadweg Sint- Oedenrode
Bouw- en woonrijp maken

opdrachtgever
Gemeente Meierijstad
Postbus 10001, 6460 DA Veghel

overname
Definitief

schalen
1:250

opsteller
L. Sijben

paraaf
M. Niessen

formaat
A0+

opdrachtnummer
CA230022.009

tekening
TEKENING

versie
2 / 2

document
5,0