


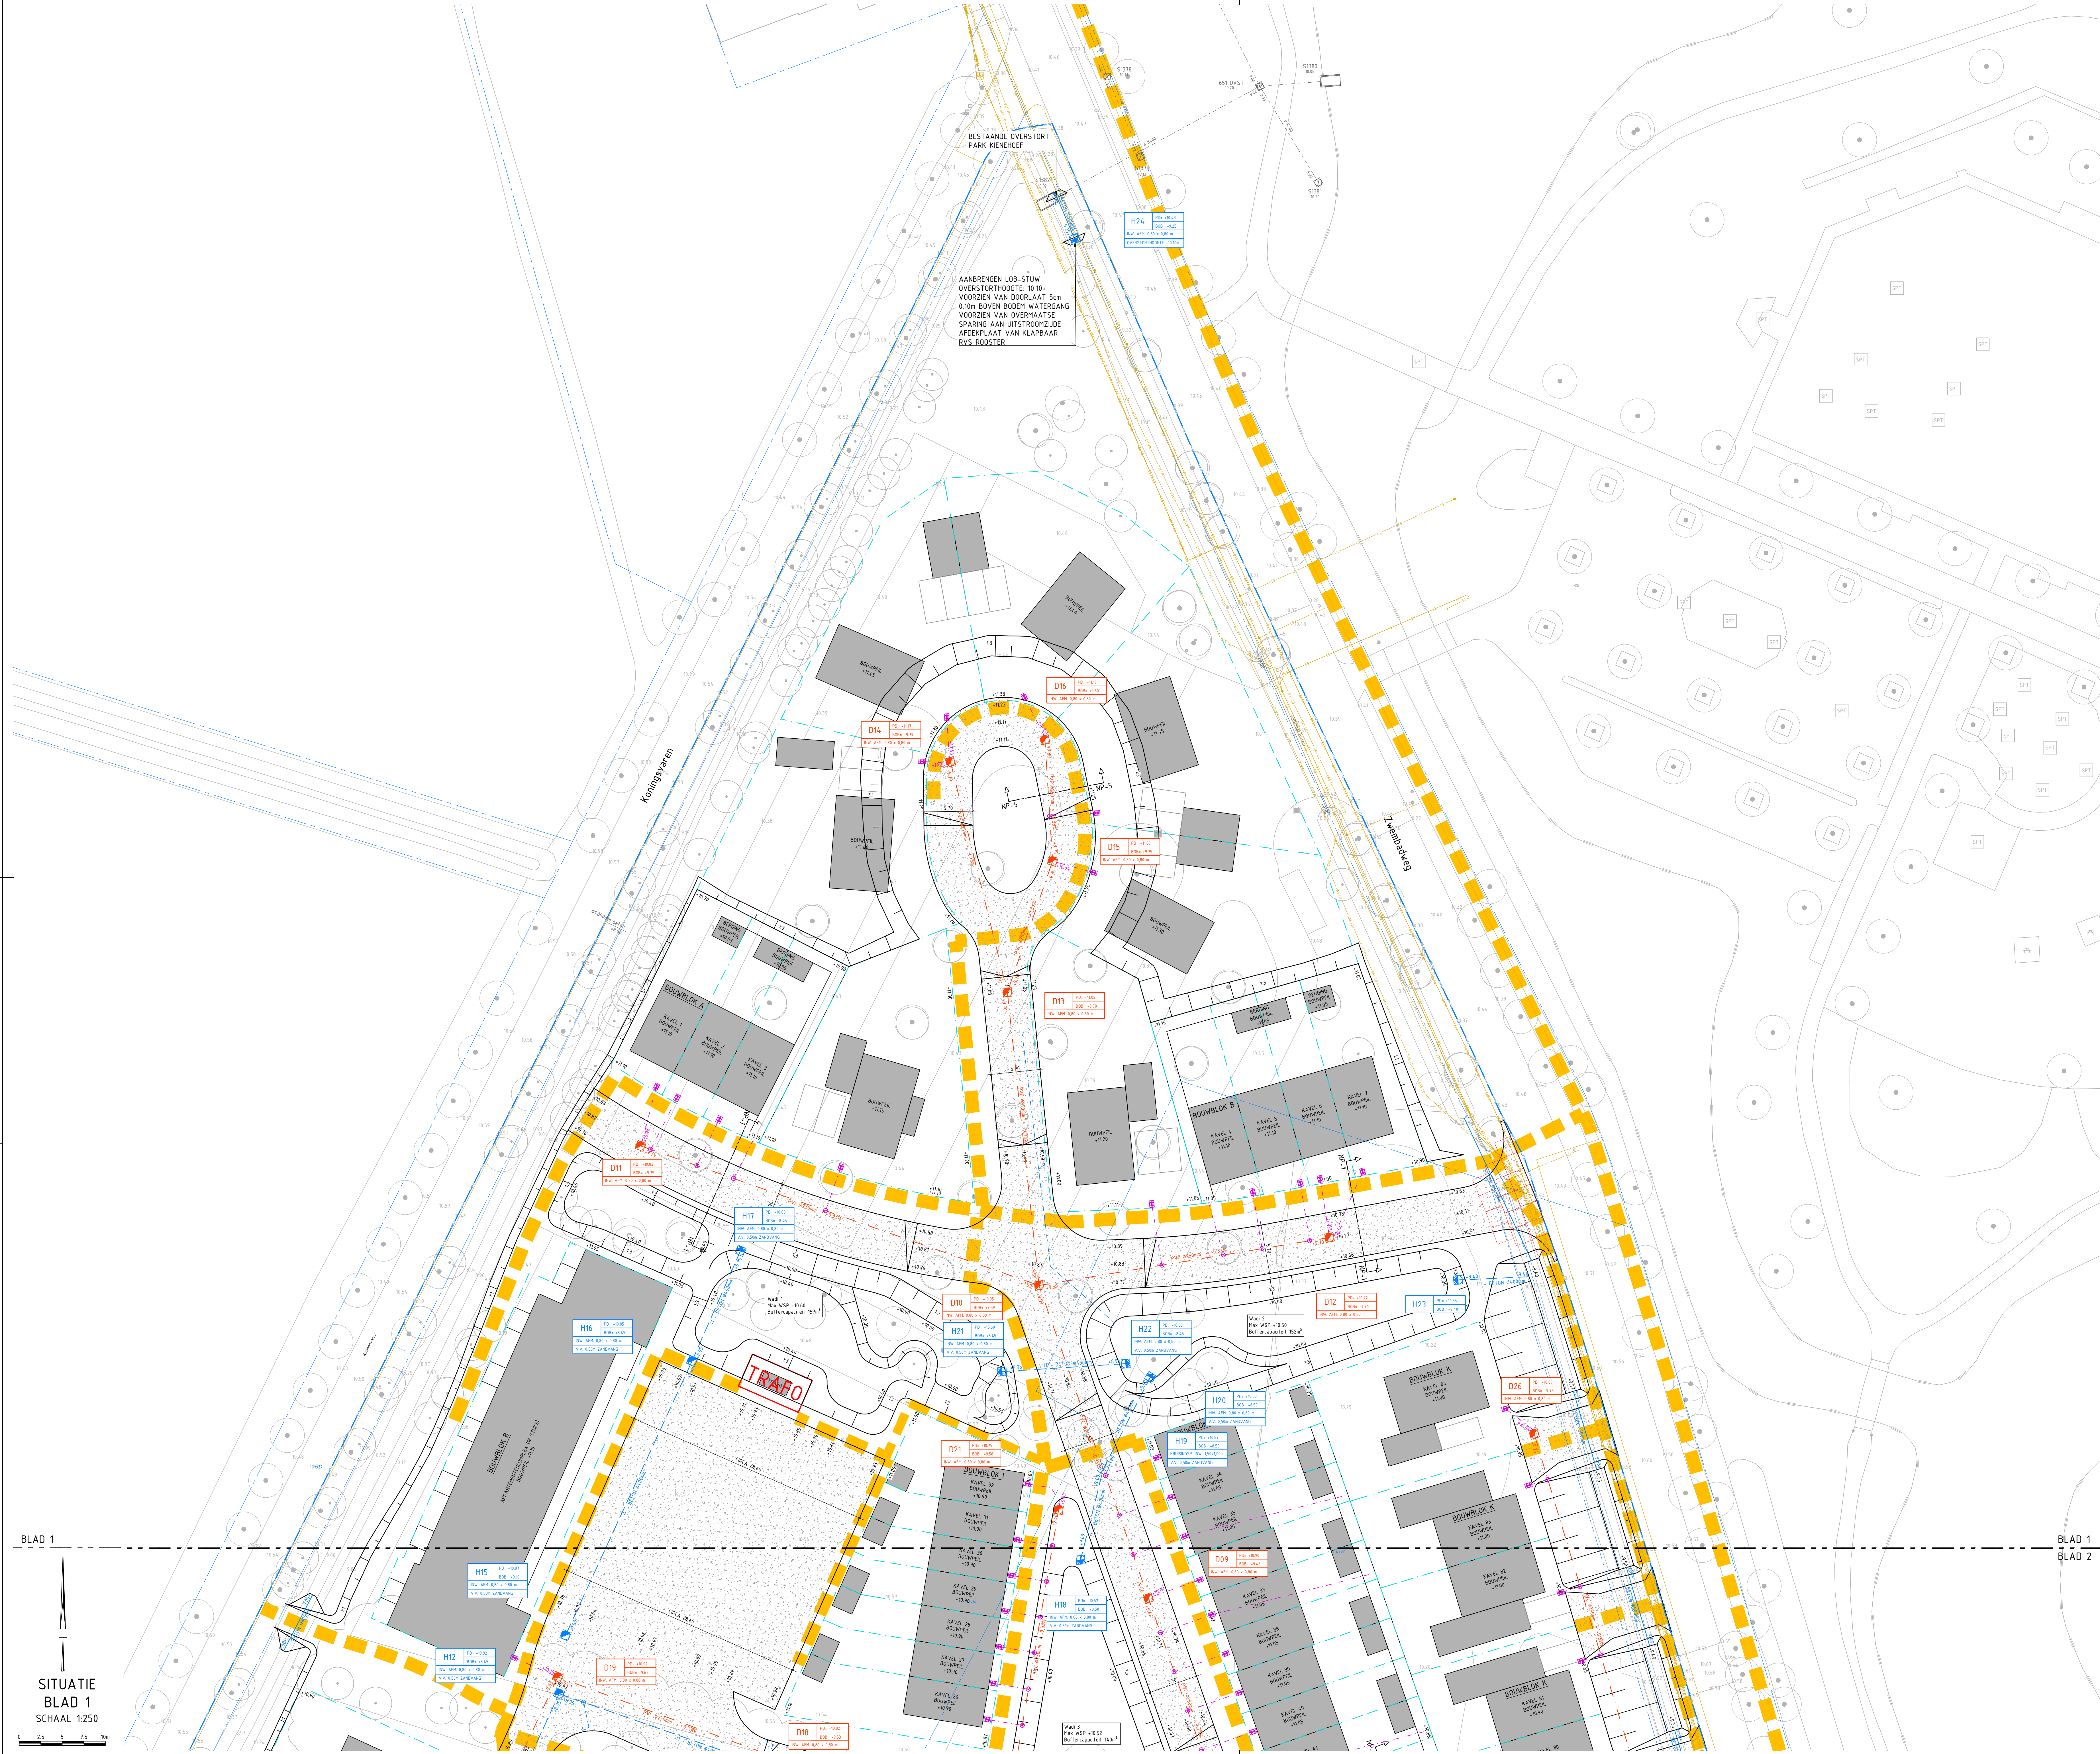

LEGENDA

ALGEMEEN

- PLAAN
- TOEKOMSTIGE KAVELGREN
- KADASTRALE GRE
- FASE GRE
- BESTAANDE ONDERGROND ROT EN TERREINMETING

KABELS EN LEIDINGEN

- BESTAANDE DATAKABEL
- BESTAANDE ELEKTRICITEITSKABEL LANDBEWANING
- BESTAANDE ELEKTRICITEITSKABEL RIJDESPANNING
- BESTAANDE GASLEIDING
- BESTAANDE WATERLEIDING

RIOLERING

- AAN TE BRENGEN HWA RIJOLPUT BETON, INW. BEVROEDEN INSLUUF PUTNUPPER EN PUTDEKSELHOOGTE
- AAN TE BRENGEN HWA OVERSTORTPUT BETON, INW. BEVROEDEN INSLUUF PUTNUPPER EN PUTDEKSELHOOGTE
- AAN TE BRENGEN HWA KRUISINGSPUT BETON, INW. BEVROEDEN INSLUUF PUTNUPPER EN PUTDEKSELHOOGTE ONTPROP. DE KUI. EN D.I.
- AAN TE BRENGEN DWA RIJOLPUT BETON, INW. BEVROEDEN INSLUUF PUTNUPPER EN PUTDEKSELHOOGTE
- AAN TE BRENGEN HWA KRUISINGSPUT BETON, INW. BEVROEDEN INSLUUF PUTNUPPER EN PUTDEKSELHOOGTE ONTPROP. DE KUI. EN D.I.
- AAN TE BRENGEN HWA-RIOLERING INSLUUF DIAMETER, MATERIAAL EN B.O.B.
- AAN TE BRENGEN DWA-RIOLERING INSLUUF DIAMETER, MATERIAAL EN B.O.B.
- AAN TE BRENGEN DWA-HUISAANSLUITING INCL. ONTSTOPPINGSSTUK, PVC #125mm
- AAN TE BRENGEN KOLKLEIDING PVC #125mm, KOLK 100x100
- AAN TE BRENGEN INLAAT IN HWA-RIJOL
- AAN TE BRENGEN STRAATKOLK STRAATKOLKOP MET WAARNEMSTET
- AAN TE BRENGEN INLAAT IN DWA-RIJOL
- BESTAANDE TE HANDHAVEN RIJOLPUT
- BESTAANDE TE HANDHAVEN RIOLERING

KABEL- EN LEIDINGTRACE'S


- VOORSTELTRACÉ KABELS EN LEIDINGEN BREEDTE 150mm
- BOVENGRONDSE INFRA
- AAN TE BRENGEN FUNDERING PINGUINANLAAT 60x300
- AAN TE BRENGEN TALUD
- AAN TE BRENGEN PRE-FAB BETONPLATEN LOCATIE INDICATOR WEEERGEVEN
- BESTAANDE MAAIWEI HOOGTE
- NEUWE HOOGTE

Opmerking

- Putten in bouwrijfphase blind aanbrengen en afwerken onder menggranulaat.

Maten in meters, tenzij anders vermeld.
Materiaalmaten in mm, tenzij anders vermeld.
Pellmaten in meters t.o.v. N.A.P., tenzij anders vermeld.
Diameters in mm, tenzij anders vermeld.

Hoewel de ligging van de kabels en leidingen zo nauwkeurig mogelijk is weergegeven, geschiedt de beschikbaarstelling van deze kabels en leidingen en de daaruit zijnde gegevens, onder de uitdrukkelijke voorwaarde, dat door ons generlei aansprakelijkheid of verantwoordelijkheid wordt aanvaard, voor eventueel zijnde onvolledigheden of on-justheden de verkrijger ons vrijwaart tegen alle aanspraken van derden.
Wij verzoeken nadrukkelijk, bij werkzaamheden in de nabijheid van kabels en leidingen, tijdig met het desbetreffende nutsbedrijf overleg te plegen, omdat tussentijdse wijziging van de situatie of de kabel of de leiding mogelijk is en mede omdat de huisaansluitingen niet op deze tekening zijn weergegeven.

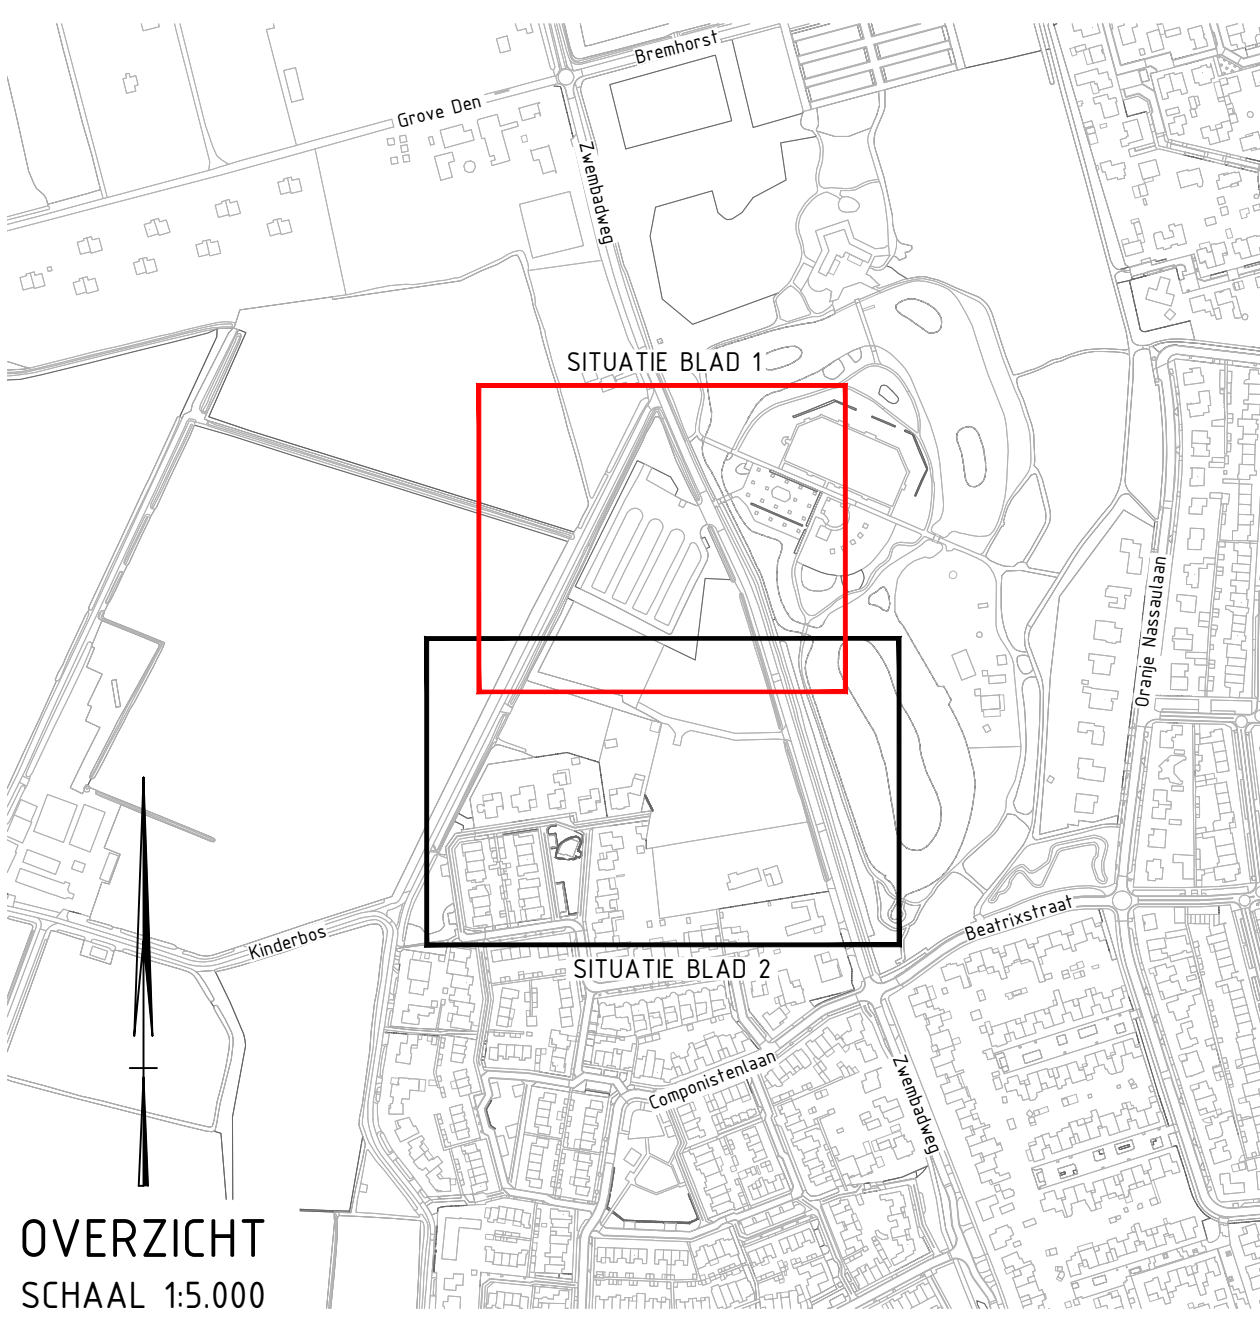

OVERZICHT
SCHAAL 1:5.000

versie	omschrijving	datum	gemaakt	verigevan
5	Overname huisaansluitingen aangepast	12-01-2026	LSN	MNN
4	Aansluiting aangepast	18-12-2025	LSN	MNN
3	Opmerkingen concept bestek verwerkt	12-07-2024	LSN	MNN
2	Opmerkingen gemeente Meierijstad verwerkt	31-05-2024	LSN	MNN
1	Eerste uitgave	03-05-2024	LSN	MNN

GEONIUS

project
Bouwplan Zwembadweg Sint- Oedenrode
Bouw- en woonrijp maken

ontwerper
Uitvoeringsontwerp
Situatietekening - Bouwrijf fase 1

gemaakt
L. Sijben

verigevan
M. Niessen

opdrachtgever
Gemeente Meierijstad
Postbus 10001, 6460 DA Veghel

status
Definitief

datum uitgaaf
12-01-2026

schaal
1:250

blad
1 / 2

opdrachtnummer
CA230022.009

tekening
TEKENING

formaat
A0

tekentekening
CA230022.009-UO-SIT-T11-1

bladzijde
1 van 1

Geonius Infra
De Asselen Kuit 10
6381 RD Geleen
+31 (0) 88 2300 600