


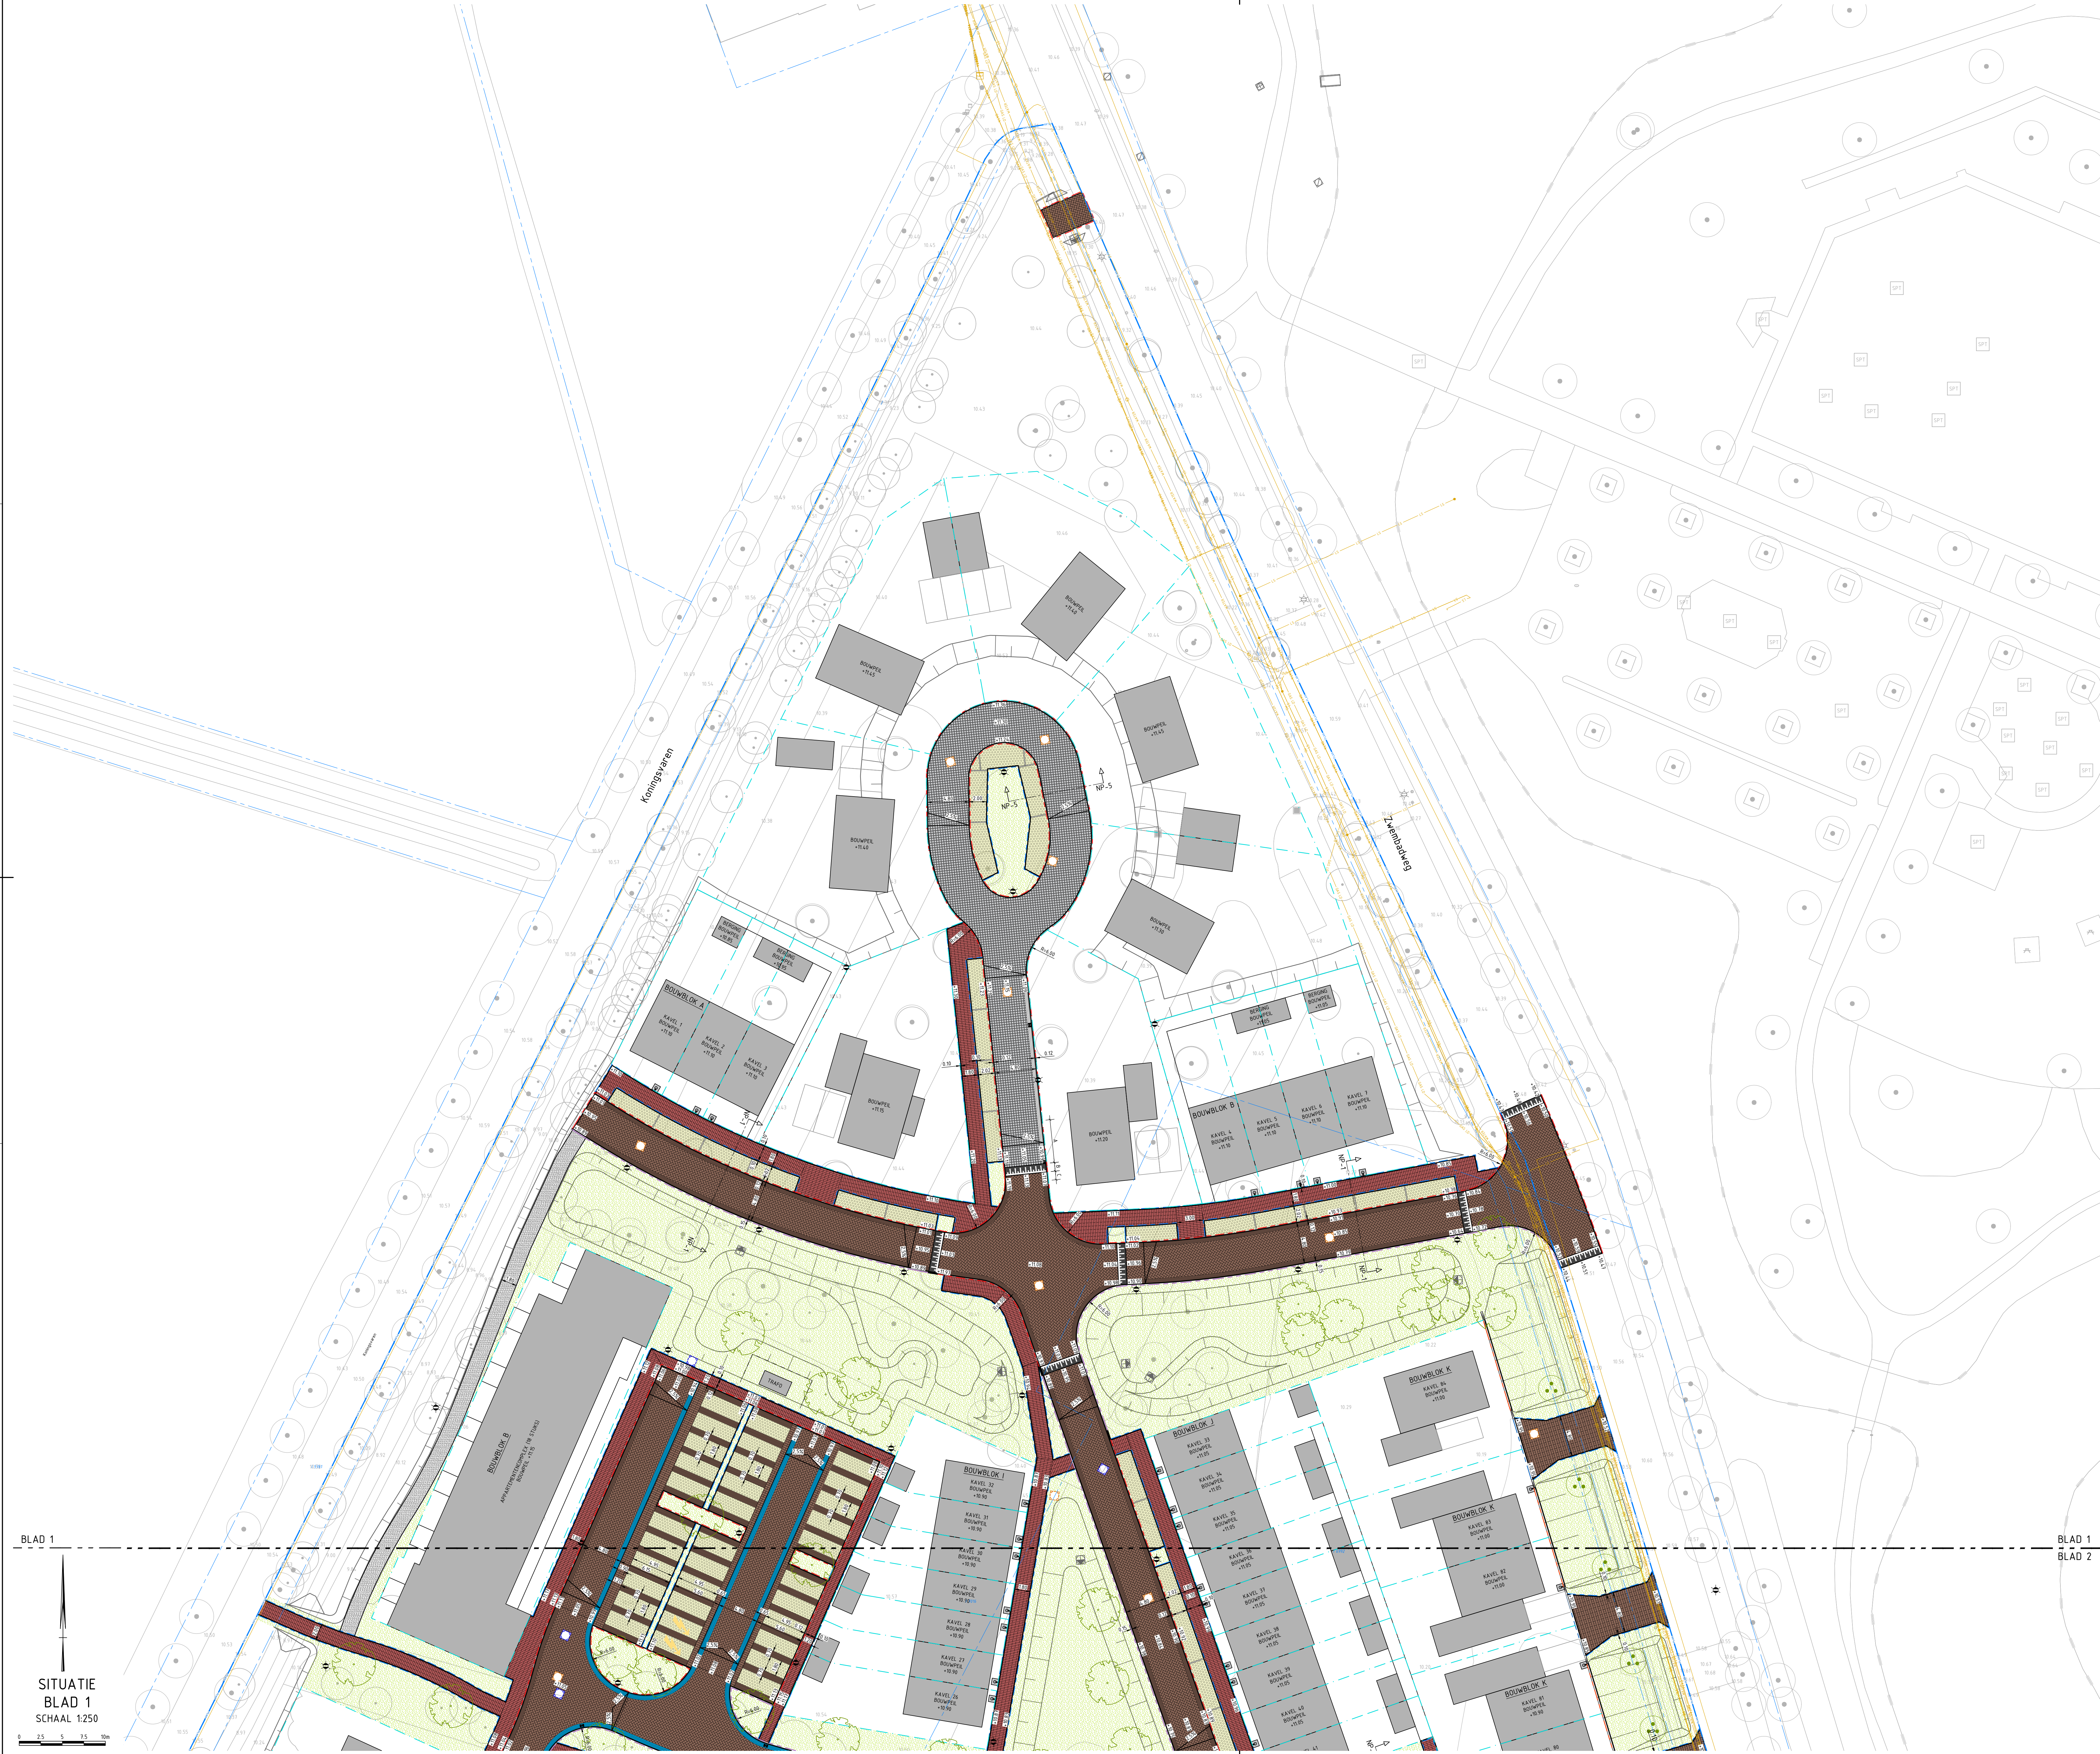

LEGENDA

ALGEMEEN

- PLAAS
- TOEKOMSTIGE KAVELGREN
- KADASTRALE GREN
- FASE GREN
- BESTAANDE ONDERGROND
BOT EN TERPHEFFING

MAATVOERING

- NIEUWE VERHARDINGSHOOGTE
WATER 1.0 v. NAP
- BOCHTSTRAAL
- AAN TE BRENGEN DWARSVERKANTING

VERHARDING

- AAN TE BRENGEN STRAATBAKSTENEN
KEFORDRAAT IN KEFVERBAND, BEKERAC, OP 50mm STRAATLAAG
- AAN TE BRENGEN STRAATBAKSTENEN
KEFORDRAAT IN HALFSTEDENVERBAND, BEKERAC, OP 50mm STRAATLAAG
- AAN TE BRENGEN STRAATBAKSTENEN
WAAL / DEFORMAAT, BEKERAC, IN
HALFSTEDENVERBAND, BEKERAC, OP 50mm STRAATLAAG
- AAN TE BRENGEN GRESKEIEN
DEFORMAAT, BEKERAC, IN HALFSTEDENVERBAND, OP 50mm STRAATLAAG
- AAN TE BRENGEN KEIGRASSTENEN
50x50x50mm IN HALFSTEDENVERBAND, OP 50mm STRAATLAAG
- AAN TE BRENGEN BETONSTRAATSTENEN
KEFORDRAAT IN KEFVERBAND, BEKERAC, OP 50mm STRAATLAAG
- AAN TE BRENGEN BETONSTRAATSTENEN
KEFORDRAAT IN KEFVERBAND, BEKERAC, OP 50mm STRAATLAAG
- AAN TE BRENGEN BETONTEGEL
50x50x50mm, HALFSTEDENVERBAND, BEKERAC, OP 50mm STRAATLAAG
- AAN TE BRENGEN BETONTEGEL
50x50x50mm, HALFSTEDENVERBAND, BEKERAC, OP 50mm STRAATLAAG
- AAN TE BRENGEN PLATEAUPORGANG
BETON PLATEAUPORGANG, BEKERAC, OP 50mm STRAATLAAG
- AAN TE BRENGEN UITSTROMITEGEL
TYPE WELLS-EDGE 02, AFM. 200x200x50mm, BEKERAC, OP 50mm STRAATLAAG
- AAN TE BRENGEN HALFVERHARDING
TYPE DEKOP PAVEMENT, DEKTE 50mm

GROENVOORZIENING

- INZAAIEN
CONFORM BEPLANTINGPLAN
- TE PLANTEN BOOM
CONFORM BEPLANTINGPLAN

INRICHTINGSELEMENTEN

- BESTAANDE LICHTMAST
- NIEUWE LICHTMAST
DOOR DERDEN
- PARKEERPLAATS INCL.
LAADVOORZIENING
DOOR DERDEN
- AAN TE BRENGEN DIAMANTKOPPAAL

KABELS EN LEIDINGEN

- BESTAANDE DATAKABEL
- BESTAANDE ELEKTRICITEITSKABEL
LAAGSPANNING
- BESTAANDE ELEKTRICITEITSKABEL
MIDDELSPANNING
- BESTAANDE GASLEIDING
LAGEDRUK
- BESTAANDE WATERLEIDING

KANTOPSLUITING

- AAN TE BRENGEN OPSLUITBAND
AFM. 200x250mm, BEKERAC
- AAN TE BRENGEN OPSLUITBAND
AFM. 100x250mm, BEKERAC, IN BETON C12/15
MET PARELGROEN, CONFORM DETAIL 01 & 02
- AAN TE BRENGEN OPSLUITBAND
AFM. 100x250mm, BEKERAC
- AAN TE BRENGEN TROTTOIRBAND
AFM. 100x250mm, BEKERAC
- AAN TE BRENGEN TROTTOIRBAND
AFM. 100x250mm, BEKERAC, IN BETON C12/15
MET PARELGROEN
- AAN TE BRENGEN RWS-BAND
AFM. 100x250mm, BEKERAC, IN BETON C12/15
MET PARELGROEN, CONFORM DETAIL 03
- AAN TE BRENGEN SCHEIDINGSBAND
AFM. 200x250mm, BEKERAC, IN BETON C12/15
MET PARELGROEN
- VERLOOP ZICHT OP BAND, ZIE DETAIL 04
A- VERLOOP VAN ZIK NAAR 40m
B- VERLOOP VAN 40m NAAR 80m (NATUURGRAND)
C- VERLOOP VAN 80m NAAR 120m
- AAN TE BRENGEN MOLGOOT
1 STROOKEN GRECHEN, 200x50x50mm
CONFORM DETAIL 05
- AAN TE BRENGEN STREKLAAG
1 STREK STRAATBAKSTEEN, 40, BEKERAC
- AAN TE BRENGEN STREKLAAG
5 STROOKEN STRAATBAKSTEEN, 40, BEKERAC, IN
BETON C12/15 MET PARELGROEN
- AAN TE BRENGEN MOLGOOT
5 STROOKEN STRAATBAKSTEEN, 40, BEKERAC, IN
BETON C12/15 MET PARELGROEN, CONFORM DETAIL 02
- AAN TE BRENGEN MOLGOOT
5 STROOKEN BETONSTRAATSTENEN, OP 50mm STRAATLAAG, BEKERAC, IN
BETON C12/15 MET PARELGROEN
- AAN TE BRENGEN STREKLAAG
1 STREK STRAATBAKSTEEN, 40, BEKERAC, OP
50mm STRAATLAAG


RIOLERING

- AAN TE BRENGEN PUTRAND MET
PUTTEKSEL
DWA-RIOL, TYPE TBS 323-245-VERPROMAX
- AAN TE BRENGEN PUTRAND MET
PUTTEKSEL
DWA-RIOL, TYPE TBS 323-245-VERPROMAX
- AAN TE BRENGEN DOORPUTPUT MET
PUTRAND EN PUTTEKSEL
DWA-RIOL, TYPE TBS 323-245-VERPROMAX
- BESTAANDE PUTTEKSEL OP HOOGTE
STELLEN
- AAN TE BRENGEN STRAATKOLK
AFM. 50x50x50mm, TYPE STR 933-03
STRAATKOLKOP MET WAARDEPOTIET
- BESTAANDE TE HANDHAVEN KOLK
STRAATKOLK OP HOOGTE BRENGEN
- AAN TE BRENGEN HWA-RIOLERING
INCLUSIEF DIAMETER, MATERIAAL EN R.O.B.
- AAN TE BRENGEN DRAINAGE
PVC, 400mm
- AAN TE BRENGEN GRINDKOPFER

Maten in meters, tenzij anders vermeld
Materiaalnamen in mm, tenzij anders vermeld
Pallmaten in meters 1 v.v. N.A.P., tenzij anders vermeld
Diameters in mm, tenzij anders vermeld

Hoewel de ligging van de kabels en leidingen zo nauwkeurig mogelijk is weergegeven, geschiedt de beschikbaarstelling van deze kabels en leidingen en de daaruit blijvende gegevens, onder de uitdrukkelijke voorwaarde, dat door ons geen aansprakelijkheid of verantwoordelijkheid wordt aanvaard, voor eventueel blijvende onvolledigheden of onjuistheden die voortvloeien uit het gebruik van deze tekening.

Wij verzeken nadrukkelijk, bij werkzaamheden in de nabijheid van kabels en leidingen, tijdig met het desbetreffende nutsbedrijf overleg te plegen, omdat fysische wijziging van de situatie of de kabel of de leiding mogelijk is en mede omdat de huissluitingen niet op deze tekening zijn weergegeven.

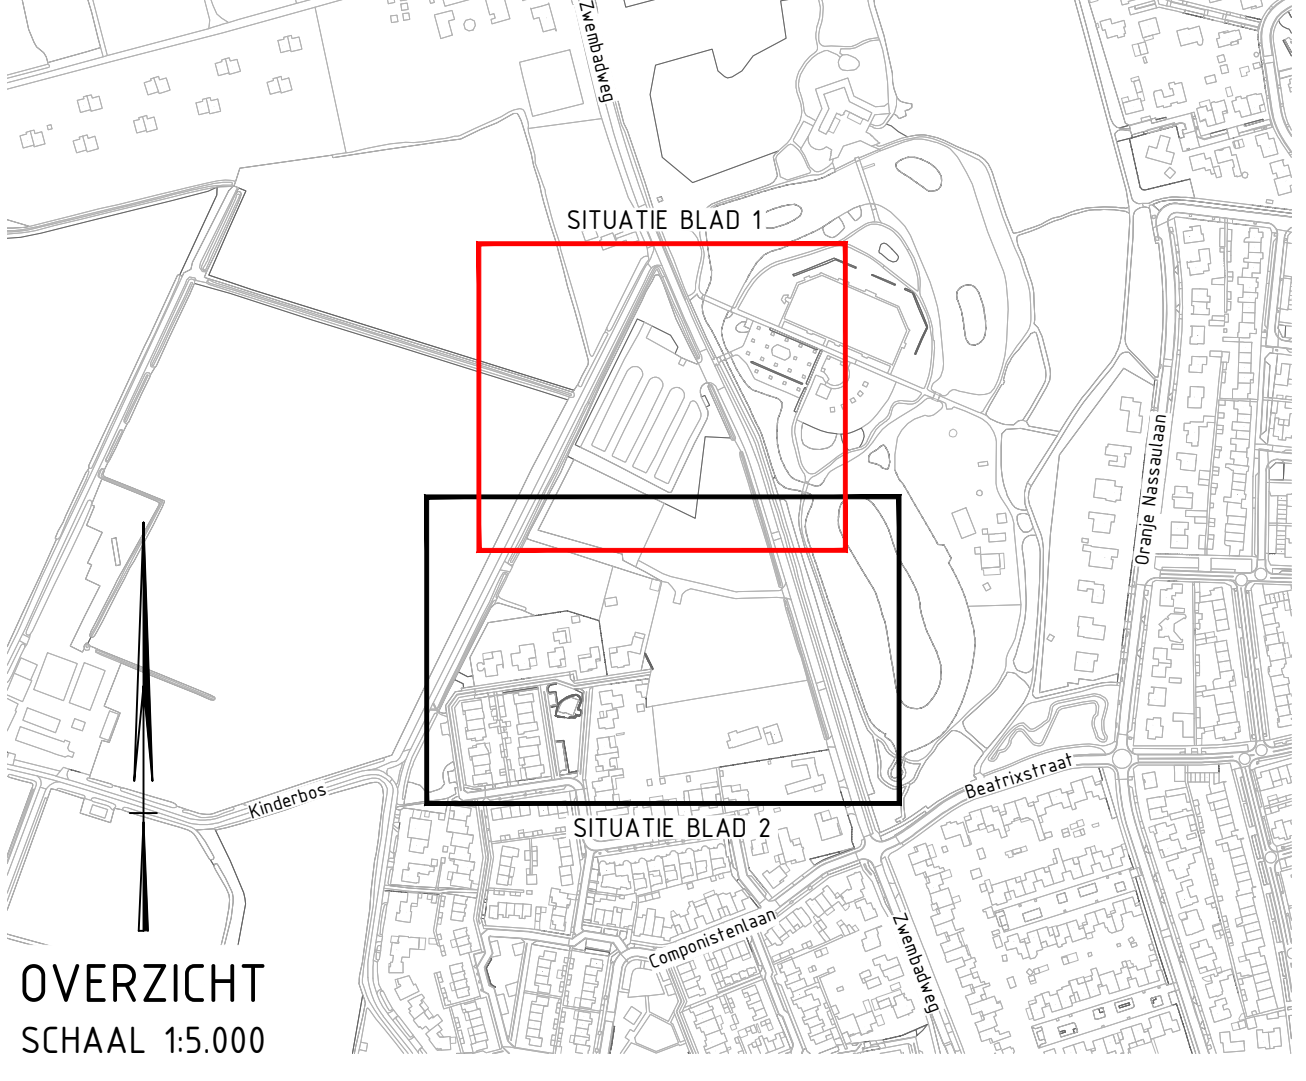

versie	omschrijving	datum	gemaakt	verigevan
5	Drainage en watergang naar aangrenzend	12-01-2024	LSN	MNN
4	Aanpassing aanpak	18-12-2023	LSN	MNN
3	Opmengingen concept bestek verwerkt	12-07-2024	LSN	MNN
2	Opmengingen gemeente Meierijstad verwerkt	31-05-2024	LSN	MNN
1	Eerste uitgave	03-05-2024	LSN	MNN

GEONIUS

Geonius Infra
De Asselen Kuit 10
6361 RD Geleen
+31 (0) 88 2300 600

project
Bouwplan Zwembadweg Sint- Oedenrode
Bouw- en woonrijp maken

opdrachtgever
Gemeente Meierijstad
Postbus 10001, 6460 DA Veghel

status
Definitief

datum uitgifte
12-01-2024

schalen
1:250

blad
1 / 2

getekend
L. Sijben

paraaf

formaat
A0

verigevan
M. Nissen

paraaf

tekeningen
CA230022.009-UIT-T21-1

5.0

CA230022.009-UIT-T21-1