LEGENDA

ALGEMEEN

- PLANGRENS
- TOEKOMSTIGE KAVELGRENS
- KADASTRALE GRENS
- FASE GRENS
- BESTAANDE ONDERGROND BGT EN TERREMETING

MAATVOERING

- NIEUWE VERHARDINGSHOOGTE NATEN T.O.V. NAP
- BOCHTSTRAAL
- AAN TE BRENGEN DWARSVERKANTING

VERHARDING

- AAN TE BRENGEN STRAATBAKSTENEN KEIFORMAAT IN KEIPERVERBAND, BERGERAC, OP 50mm STRAATLAAG
- AAN TE BRENGEN STRAATBAKSTENEN KEIFORMAAT IN HALFSTEENSVERBAND, BERGERAC, OP 50mm STRAATLAAG
- AAN TE BRENGEN STRAATBAKSTENEN VAAL-/ ZWTGRMAAT, HERGEBRUIK IN HALFSTEENSVERBAND, KLEUR ROOD, OP 50mm STRAATLAAG
- AAN TE BRENGEN SCHEIDINGSBAND 200x50x100mm, HERGEBRUIK IN HALFSTEENSVERBAND, OP 50mm STRAATLAAG
- AAN TE BRENGEN GRESKEIEN 200x50x100mm, HERGEBRUIK IN HALFSTEENSVERBAND, OP 50mm STRAATLAAG
- VERLOOP ZICHT OP BAND, ZIE DETAIL 5
  A= VERLOOP VAN 1cm NAAR 1cm
  B= VERLOOP VAN 1cm NAAR 8cm PLATFAUOPGAND
  C= VERLOOP VAN 1cm NAAR 2cm
- AAN TE BRENGEN KEIGRASSTENEN 150x50x100mm IN HALFSTEENSVERBAND, OP 50mm STRAATLAAG
- AAN TE BRENGEN MOLGOOT 1 STRAATEN GRESKEIEN, 250x150x100mm CONFORM DETAIL 6A
- AAN TE BRENGEN BETONSTRAATSTENEN KEIFORMAAT IN KEIPERVERBAND, KLEUR GRIJS, OP 50mm STRAATLAAG
- AAN TE BRENGEN STREKLAAG 1 STREEK STRAATBAKSTEEN, KT, KLEUR WIT
- AAN TE BRENGEN BETONSTRAATSTENEN KEIFORMAAT IN KEIPERVERBAND, KLEUR ROOD, OP 50mm STRAATLAAG
- AAN TE BRENGEN STREKLAAG 1 STREEKEN STRAATBAKSTEEN, KT, BERGERAC, IN BETON C50/15 MET PARELGRIND
- AAN TE BRENGEN BETONTEGEL 300x300x60mm, HALFSTEENSVERBAND, KLEUR GRIJS, OP 50mm STRAATLAAG
- AAN TE BRENGEN MOLGOOT 1 STREEKEN BETONSTRAATSTEEN, 1 BONTE GEVELDEKKE GARNEERTELLING IN BETON C50/15 MET PARELGRIND, CONFORM DETAIL 6D
- AAN TE BRENGEN BETONTEGEL 300x300x60mm, HALFSTEENSVERBAND, KLEUR ROOD, OP 50mm STRAATLAAG
- AAN TE BRENGEN MOLGOOT 1 STREEKEN BETONSTRAATSTEEN OP, KLEUR GRIJS, IN BETON C50/15 MET PARELGRIND
- AAN TE BRENGEN PLATEAUOPGANG 2400x1 PLATFORMEN/1,5 MTR DIAG. 8cm MET STRAATSTEEN TYPE 1 STREEK 8cm MET PASTE MITTE BETONMARKERING, APM. 500/200x1000x100mm
- AAN TE BRENGEN UITSTROOMTEGEL TYPE WELL-O-EDGE O.G. APM. 300x300x90mm, KLEUR GRIJS. T.B.V. AFVOEREN HEMELWATER WÖNNEN
- AAN TE BRENGEN STREKLAAG 1 STREEKEN STRAATBAKSTEEN, KT, BERGERAC, OP 50mm STRAATLAAG
- AAN TE BRENGEN HALFVERHARDING TYPE REVEIN FAUVERHARDING DIKTE 100mm

GROENVOORZIENING

- INZAAEN CONFORM BEPLANTINGSPLAN
- TE PLANTEN BOOM CONFORM BEPLANTINGSPLAN

INRICHTINGSELEMENTEN

- BESTAANDE LICHTMAST
- NIEUWE LICHTMAST DOOR OVRGEN
- PARKEERPLAATS INCL. LAADVOORZIENING DOOR OVRGEN
- AAN TE BRENGEN DIAMANTKOPPAAL

KABELS EN LEIDINGEN

KLIC-MELDING D.D. 09-08-2023

- BESTAANDE DATAKABEL
- BESTAANDE ELEKTRICITEITSKABEL LAAGSPANNING
- BESTAANDE ELEKTRICITEITSKABEL MIDDENSPANNING
- BESTAANDE GASLEIDING LAGEDRUK
- BESTAANDE WATERLEIDING

KANTOPSLUITING

- AAN TE BRENGEN OPSLUITBAND APM. 200x200mm, KLEUR GRIJS.
- AAN TE BRENGEN OPSLUITBAND APM. 100x200mm, KLEUR GRIJS, IN BETON C50/15 MET PARELGRIND, CONFORM DETAIL 01 & 02
- AAN TE BRENGEN OPSLUITBAND APM. 100x200mm, KLEUR GRIJS.
- AAN TE BRENGEN TROTTOIRBAND APM. 90/200x200mm, KLEUR GRIJS.
- AAN TE BRENGEN TROTTOIRBAND APM. 150/150x200mm, KLEUR GRIJS, IN BETON C50/15 MET PARELGRIND
- AAN TE BRENGEN RWS-BAND APM. 90/200x200mm, KLEUR GRIJS, IN BETON C50/15 MET PARELGRIND, CONFORM DETAIL 03
- AAN TE BRENGEN SCHEIDINGSBAND APM. 200/400x200mm, KLEUR GRIJS, IN BETON C50/15 MET PARELGRIND

RIOLERING

- AAN TE BRENGEN PUTRAND MET PUTDEKSEL DWA-RIOOL, TYPE TBS 3223-2x5-VEROPMAX
- AAN TE BRENGEN PUTRAND MET PUTDEKSEL IT-RIOOL, TYPE TBS 3223-2x5-VEROPMAX
- AAN TE BRENGEN DOORSPUITPUT MET PUTRAND EN PUTDEKSEL GRANDEPOT, TYPE TBS 3223-2x5-VEROPMAX
- BESTAANDE PUTDEKSEL OP HOOGTE STELLEN
- AAN TE BRENGEN STRAATKOLK APM. 450x300mm, TYPE STR 9737 D.G. STRAATKOLKROOF MET WAARNEMSTEF
- BESTAANDE TE HANDHAVEN KOLK STRAATKOLK OP HOOGTE BRINGEN
- AAN TE BRENGEN HWA-RIOLERING INCLUSIEF DIAMETER, MATERIAAL EN B.O.B.
- AAN TE BRENGEN DRAINAGE PVC Ø200mm
- AAN TE BRENGEN GRINDKOFFER

Maten in meters, tenzij anders vermeld
Materiaalmaten in mm, tenzij anders vermeld
Peilmaten in meters t.o.v. N.A.P., tenzij anders vermeld
Diameters in mm, tenzij anders vermeld

Hoewel de ligging van de kabels en leidingen zo nauwkeurig mogelijk is weergegeven, geschiedt de beschikbaarstelling van deze kabels en leidingen en de daaruit blijkende gegevens, onder de uitdrukkelijke voorwaarde, dat door ons generlei aansprakelijkheid of verantwoordelijkheid wordt aanvaard, voor eventueel blijvende onvolledigheden of on-juistheden de verkrijger ons vrijwaart tegen alle aanspraken van derden.
Wij verzoeken nadrukkelijk, bij werkzaamheden in de nabijheid van kabels en leidingen, tijdig met het desbetreffende nutsbedrijf overleg te plegen, omdat hussenliijke wijziging van de situatie of de kabel of de leiding mogelijk is en mede omdat de huisaansluitingen niet op deze tekening zijn weergegeven.

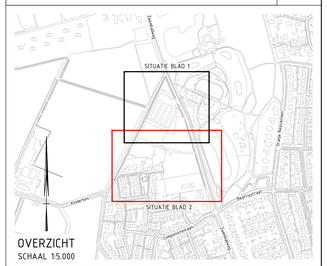

OVERZICHT
SCHAAL 1:5.000

versie	omschrijving	datum	getekend	vrijgegeven
4	Aansluiting aangepast	18-12-2025	LSN	MNN
3	Opmerkingen concept bestek verwerkt	12-07-2024	LSN	MNN
2	Opmerkingen gemeente Meierijstad verwerkt	31-05-2024	LSN	MNN
1	Eerste uitgave	03-05-2024	LSN	MNN

GEONIUS
Geonius Infra B.V.
De Aasdlen Kuil 10
6161 RD Geleen
+31 (0) 88 1350 600

project
Bouwplan Zwembadweg Sint- Oedenrode
Bouw- en woonrijp maken

opdrachtgever
Gemeente Meierijstad
Postbus 10001, 6460 DA Veghel

onderdeel
Uitvoeringsontwerp
Situatietekening - Woonrijp fase 1

status: Definitief
datum ontwerp: 12-01-2026
schaal: 1:250
blad: 2 / 2

getekend: L. Sijben
opgegeven: M. Niessen
formaat: A0+ 841x1.470mm
tekening nummer: CA230022.009-UO-SIT-T21-2
projectnummer: CA230022.009
discipline/soort: TEKENING
versie: 5,0

© 2022 - www.geonius.nl
CA230022.009-UO-SIT-T21, Woonrijp fase 1, v5.0 A0+