



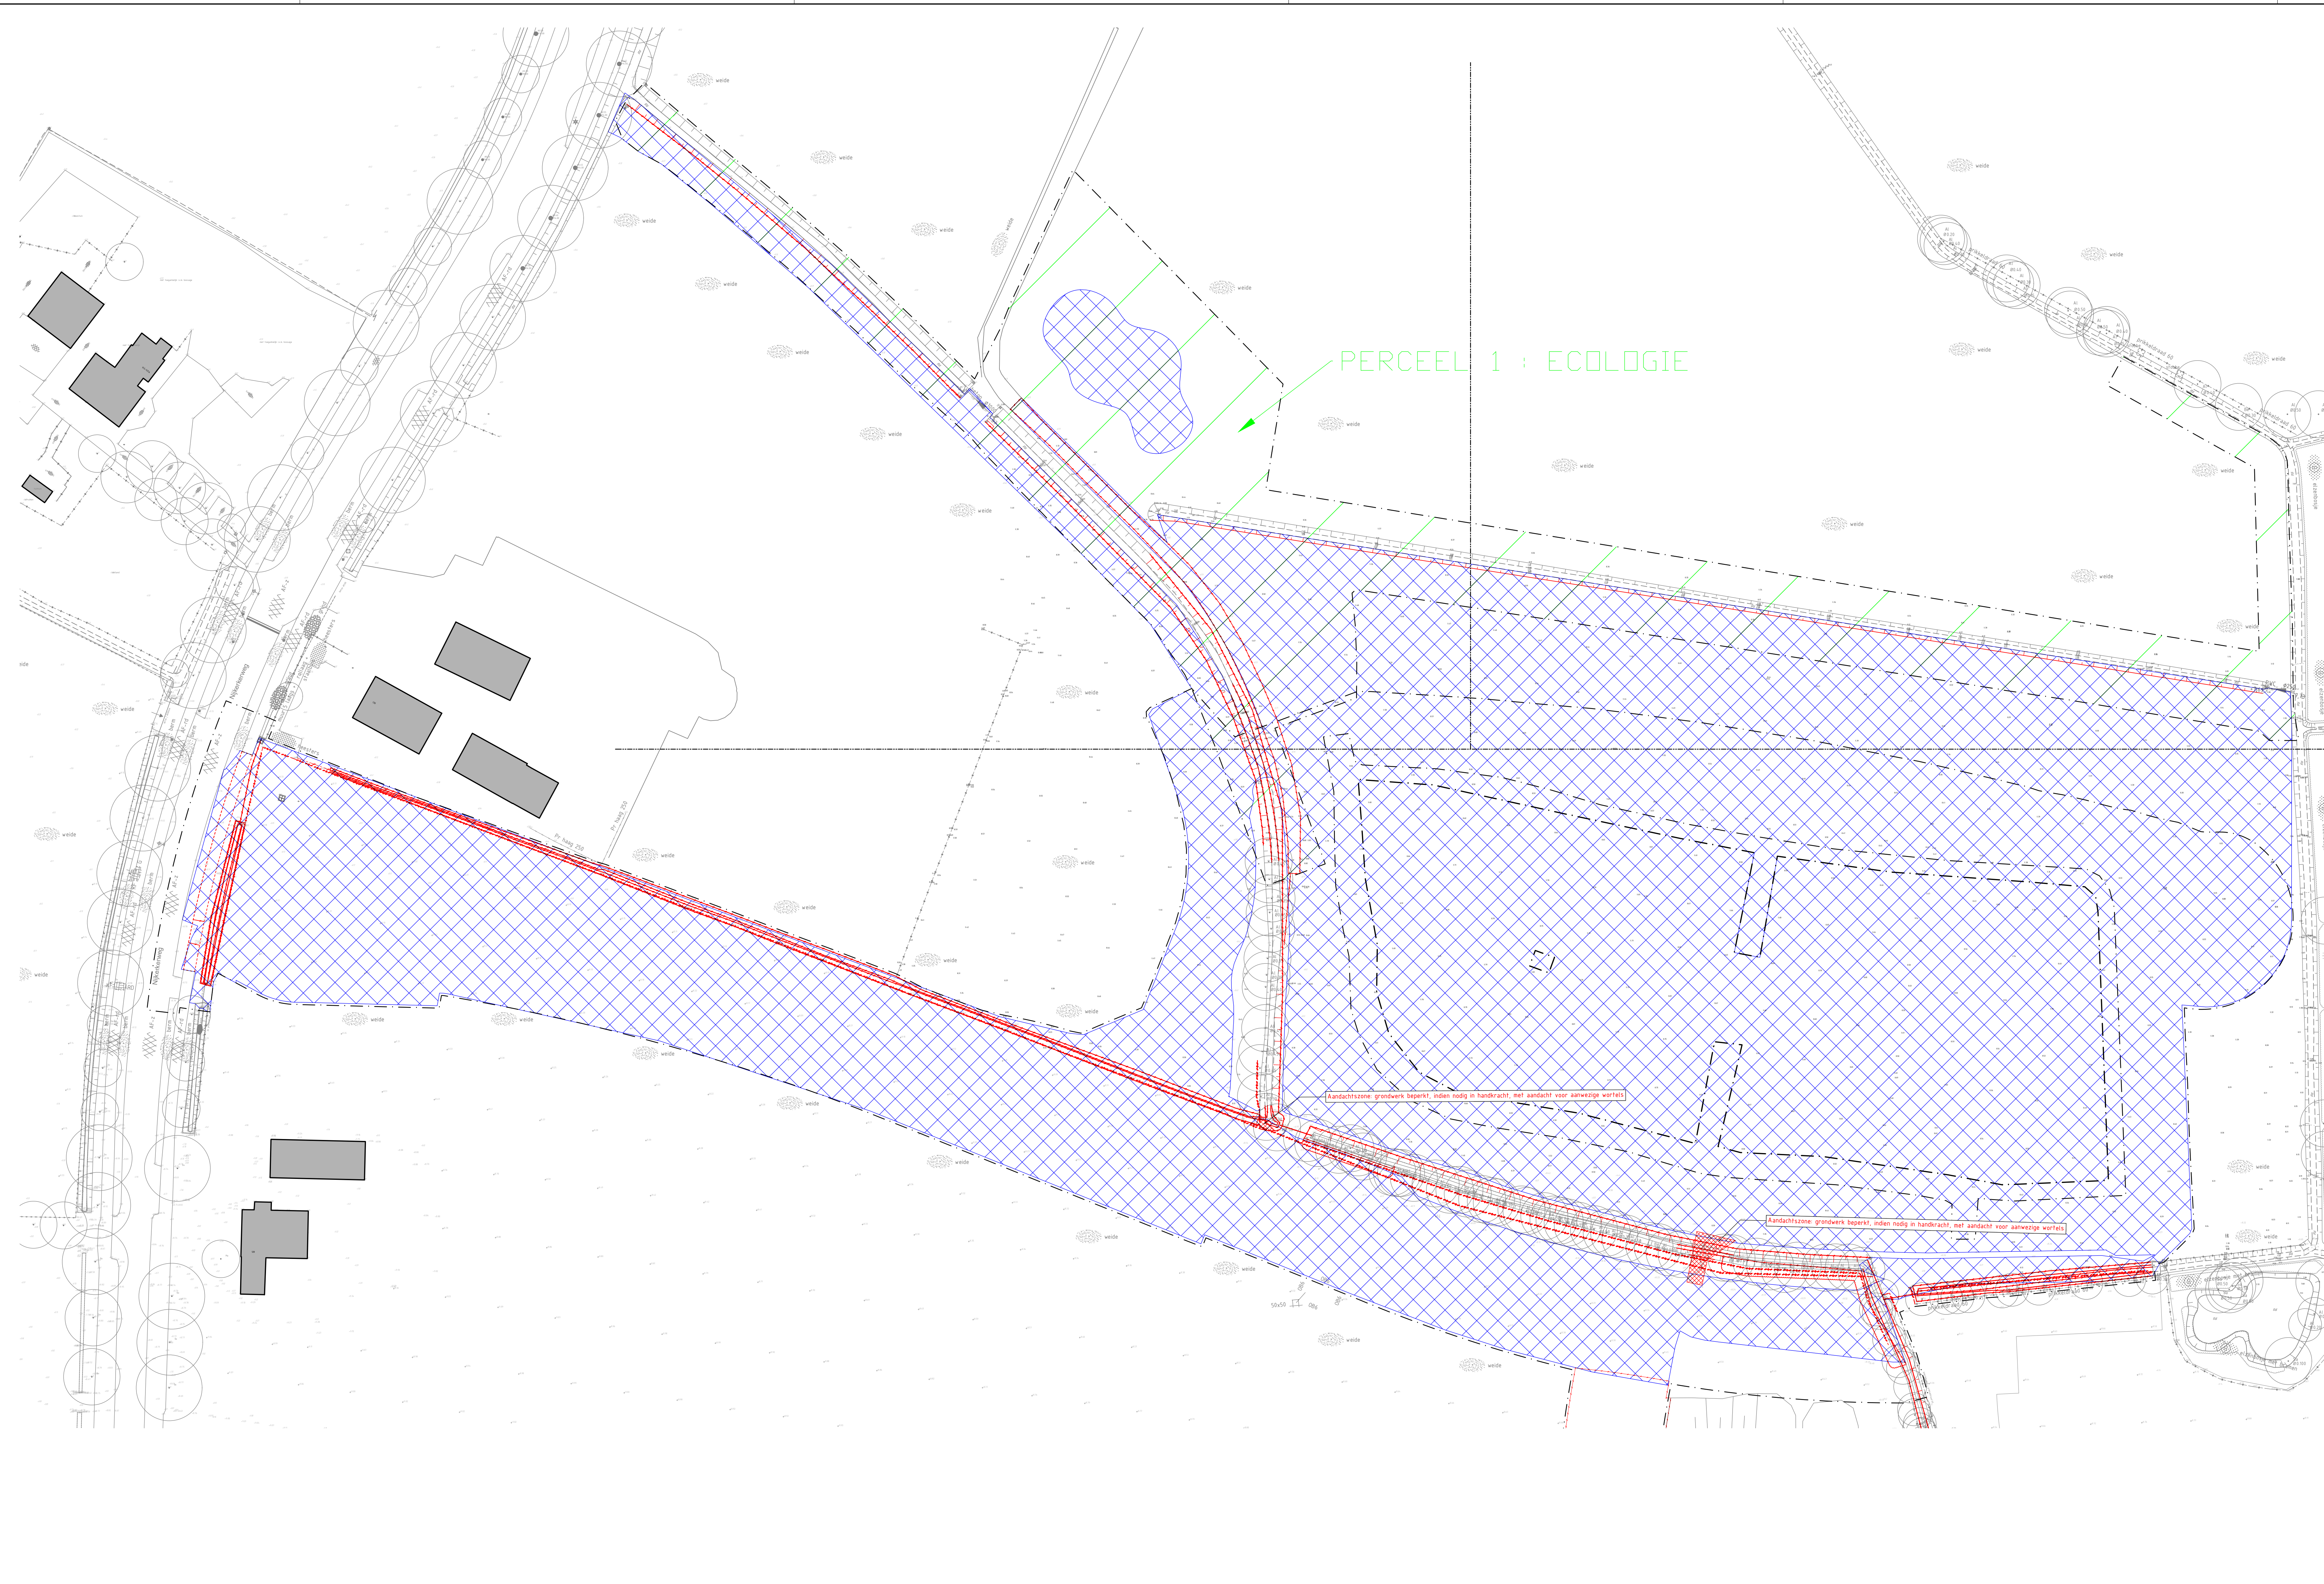

- Legenda**
- werkgrans
 - grens uitgegeven perceel
 - bebouwing
 - friezen

PERCEEL 1 : ECOLOGIE

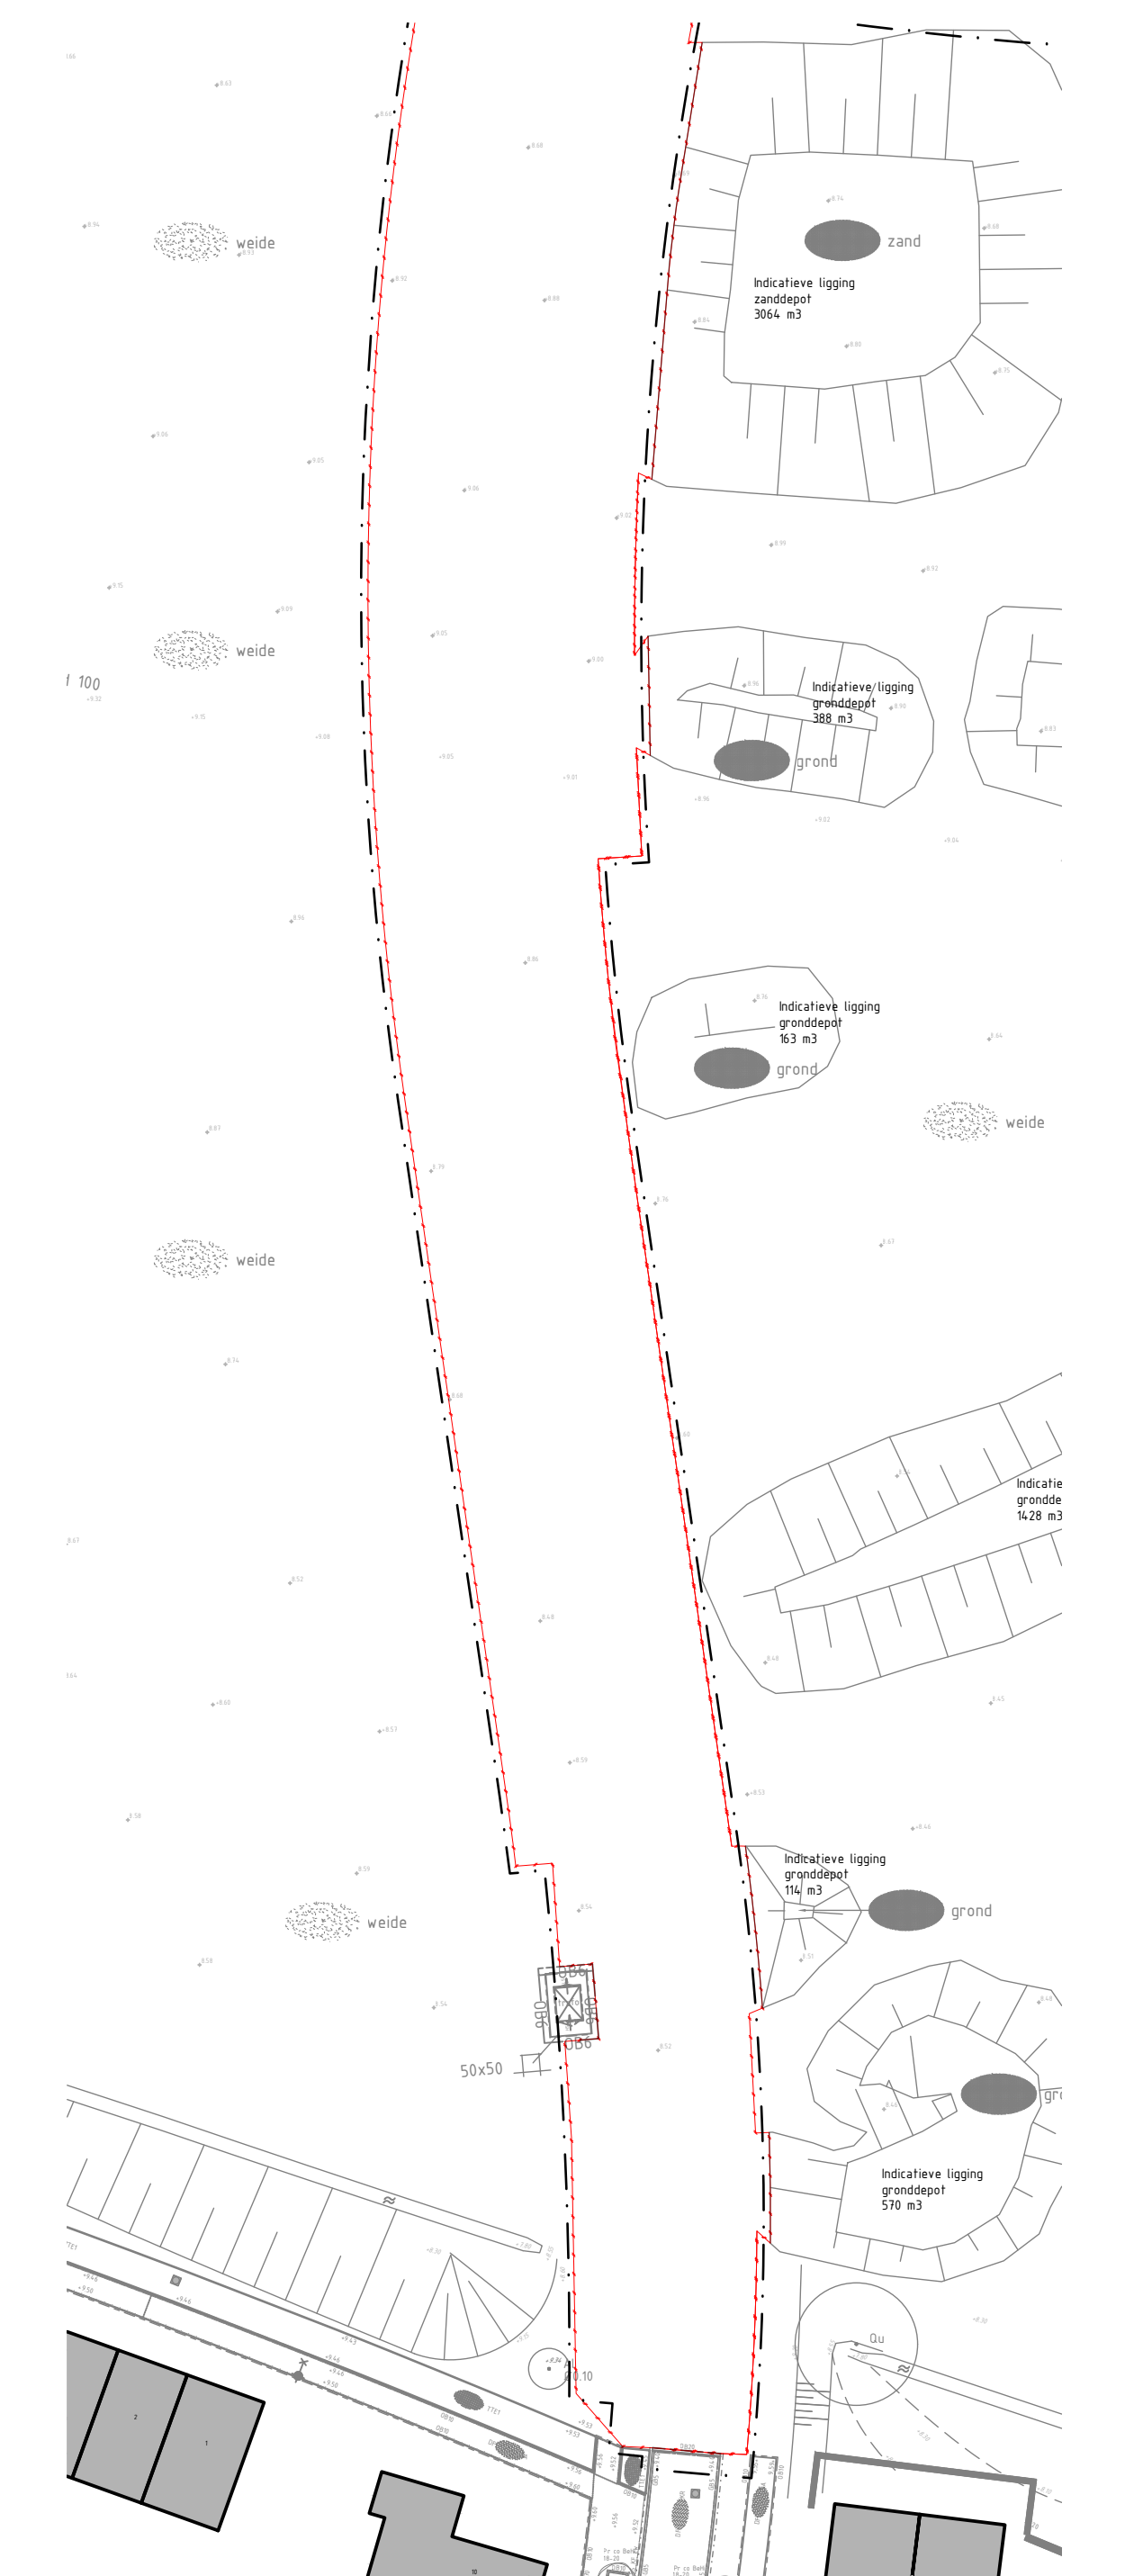

Wijziging tekeningenset
1. Op hoogte brengen kavel AZC

— ondergrond t.b.s. door de opdrachtgever
— alle maten in meters en hoogtes in N.A.P. tenzij anders is vermeld

AZC Barneveld	
opdrachtgever	projectlocatie
Gemeente Barneveld	Barneveld
fase	status
Bestek	Definitief
tek.nr. 1578.06.11.01	af. MDT get. JVL
datum 29-08-2025	afm. A0
sch. 1:200	blad 11
titel 1578.06-friezen.dwg	
onderwerp	
Freeswerk	