


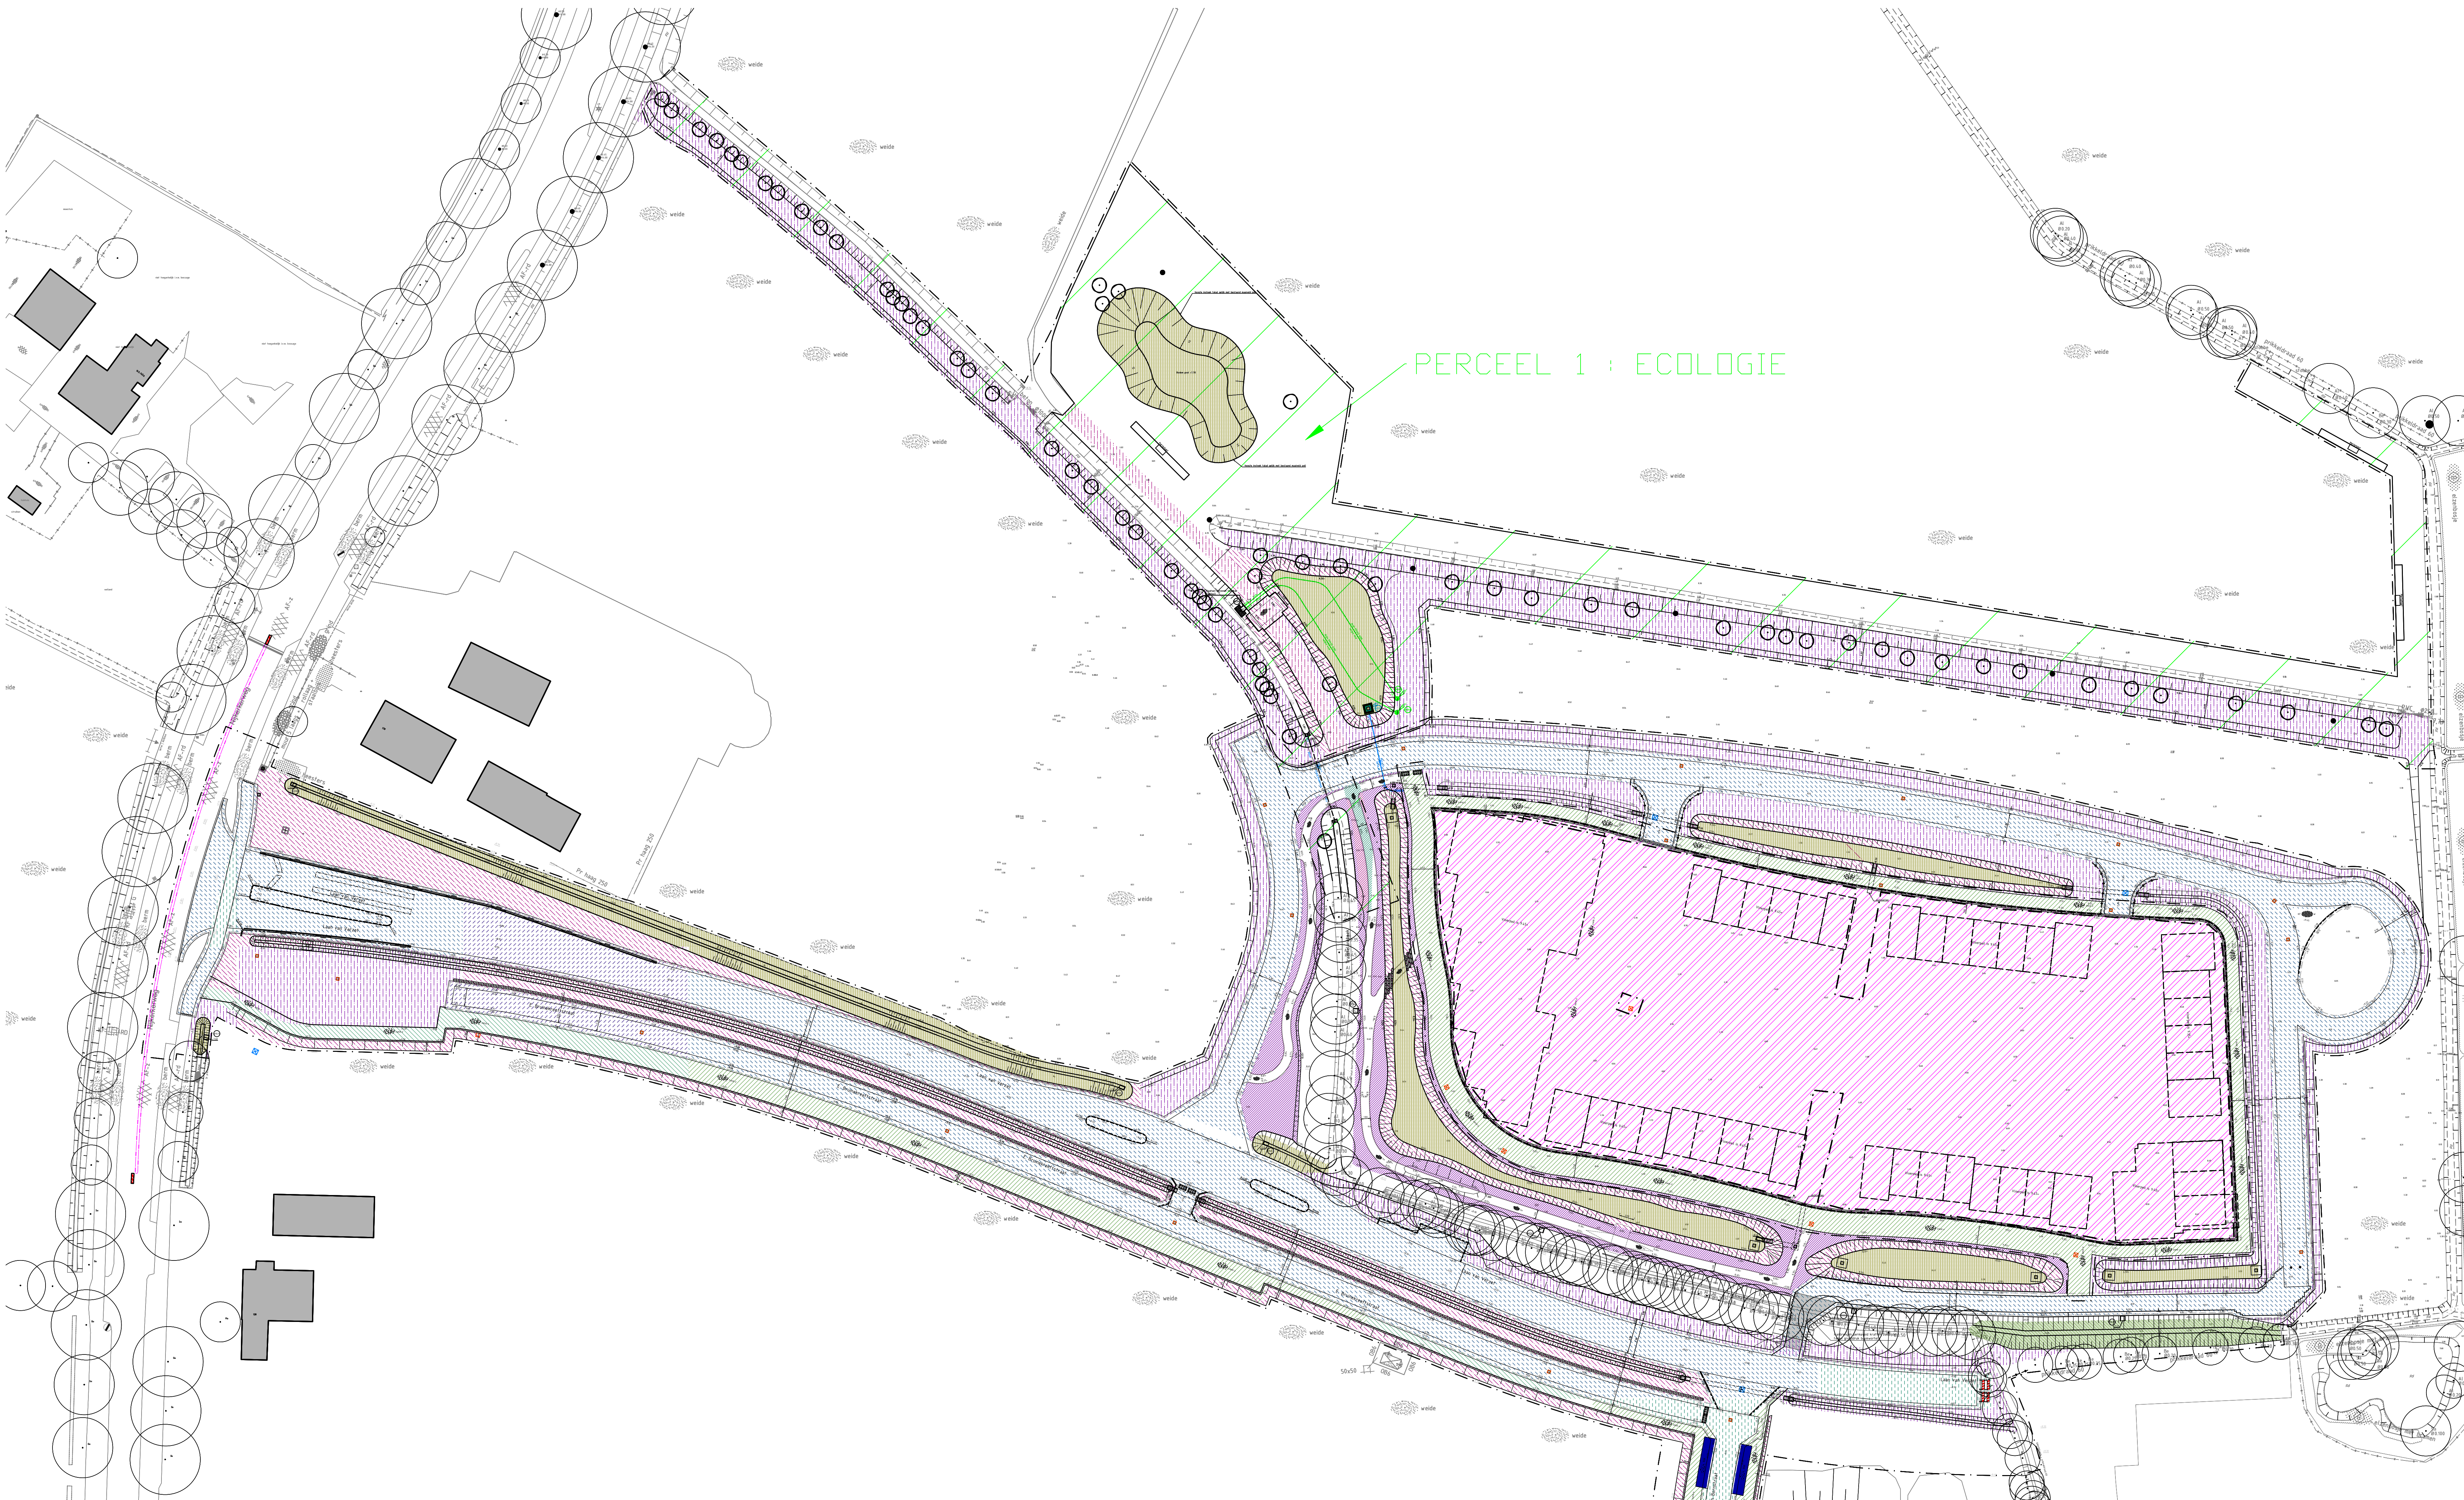

PERCEEL 1 : ECOLOGIE

Legenda

- werkgrens
- grens uitgegeven perceel
- bebouwing


Perceel 1 Ecologie

- Ontgraven wadi bodem na afgraven toplaag, (bestekpost 234030 en 234010)
- Terreinophoging tot (toekomstig maaienveld t.b.v. toekomstig groen, (bestekpost 234030 en 234040)

Perceel 2 BRM

- Ontgraven wadi bodem na afgraven toplaag, diepte 0-0,50 m (bestekpost 231210)
- Ontgraven watergang na afgraven toplaag, diepte 0,50-1,00 m (bestekpost 231080)
- Aanvullen tot de onderkant van het toekomstig menggranulaat, hoogte 0-0,50 m (bestekpost 242101)
- Aanvullen tot de onderkant van het toekomstig menggranulaat, hoogte 0,50-1,00 m (bestekpost 243120)
- Aanvullen tot de onderkant van het toekomstig menggranulaat, hoogte 1,00-2,00 m (bestekpost 243130)
- Aanvullen zanddunet tot 0,30 m onder toekomstig peil, hoogte 0,50-1,00 m (bestekpost 243120)
- Aanvullen zanddunet tot 0,30 m onder toekomstig peil, hoogte 1,00-2,00 m (bestekpost 243130)
- Aanvullen gehele kavel tot 0,40 onder bouwpeil, hoogte 0,40-0,50 m (bestekpost 234010)
- Terreinophoging tot (toekomstig maaienveld t.b.v. toekomstig groen, hoogte 0-0,50 m (bestekpost 234040)
- Terreinophoging tot (toekomstig maaienveld t.b.v. toekomstig groen, hoogte 0,50-1,00 m (bestekpost 234050)

bonengranulaat

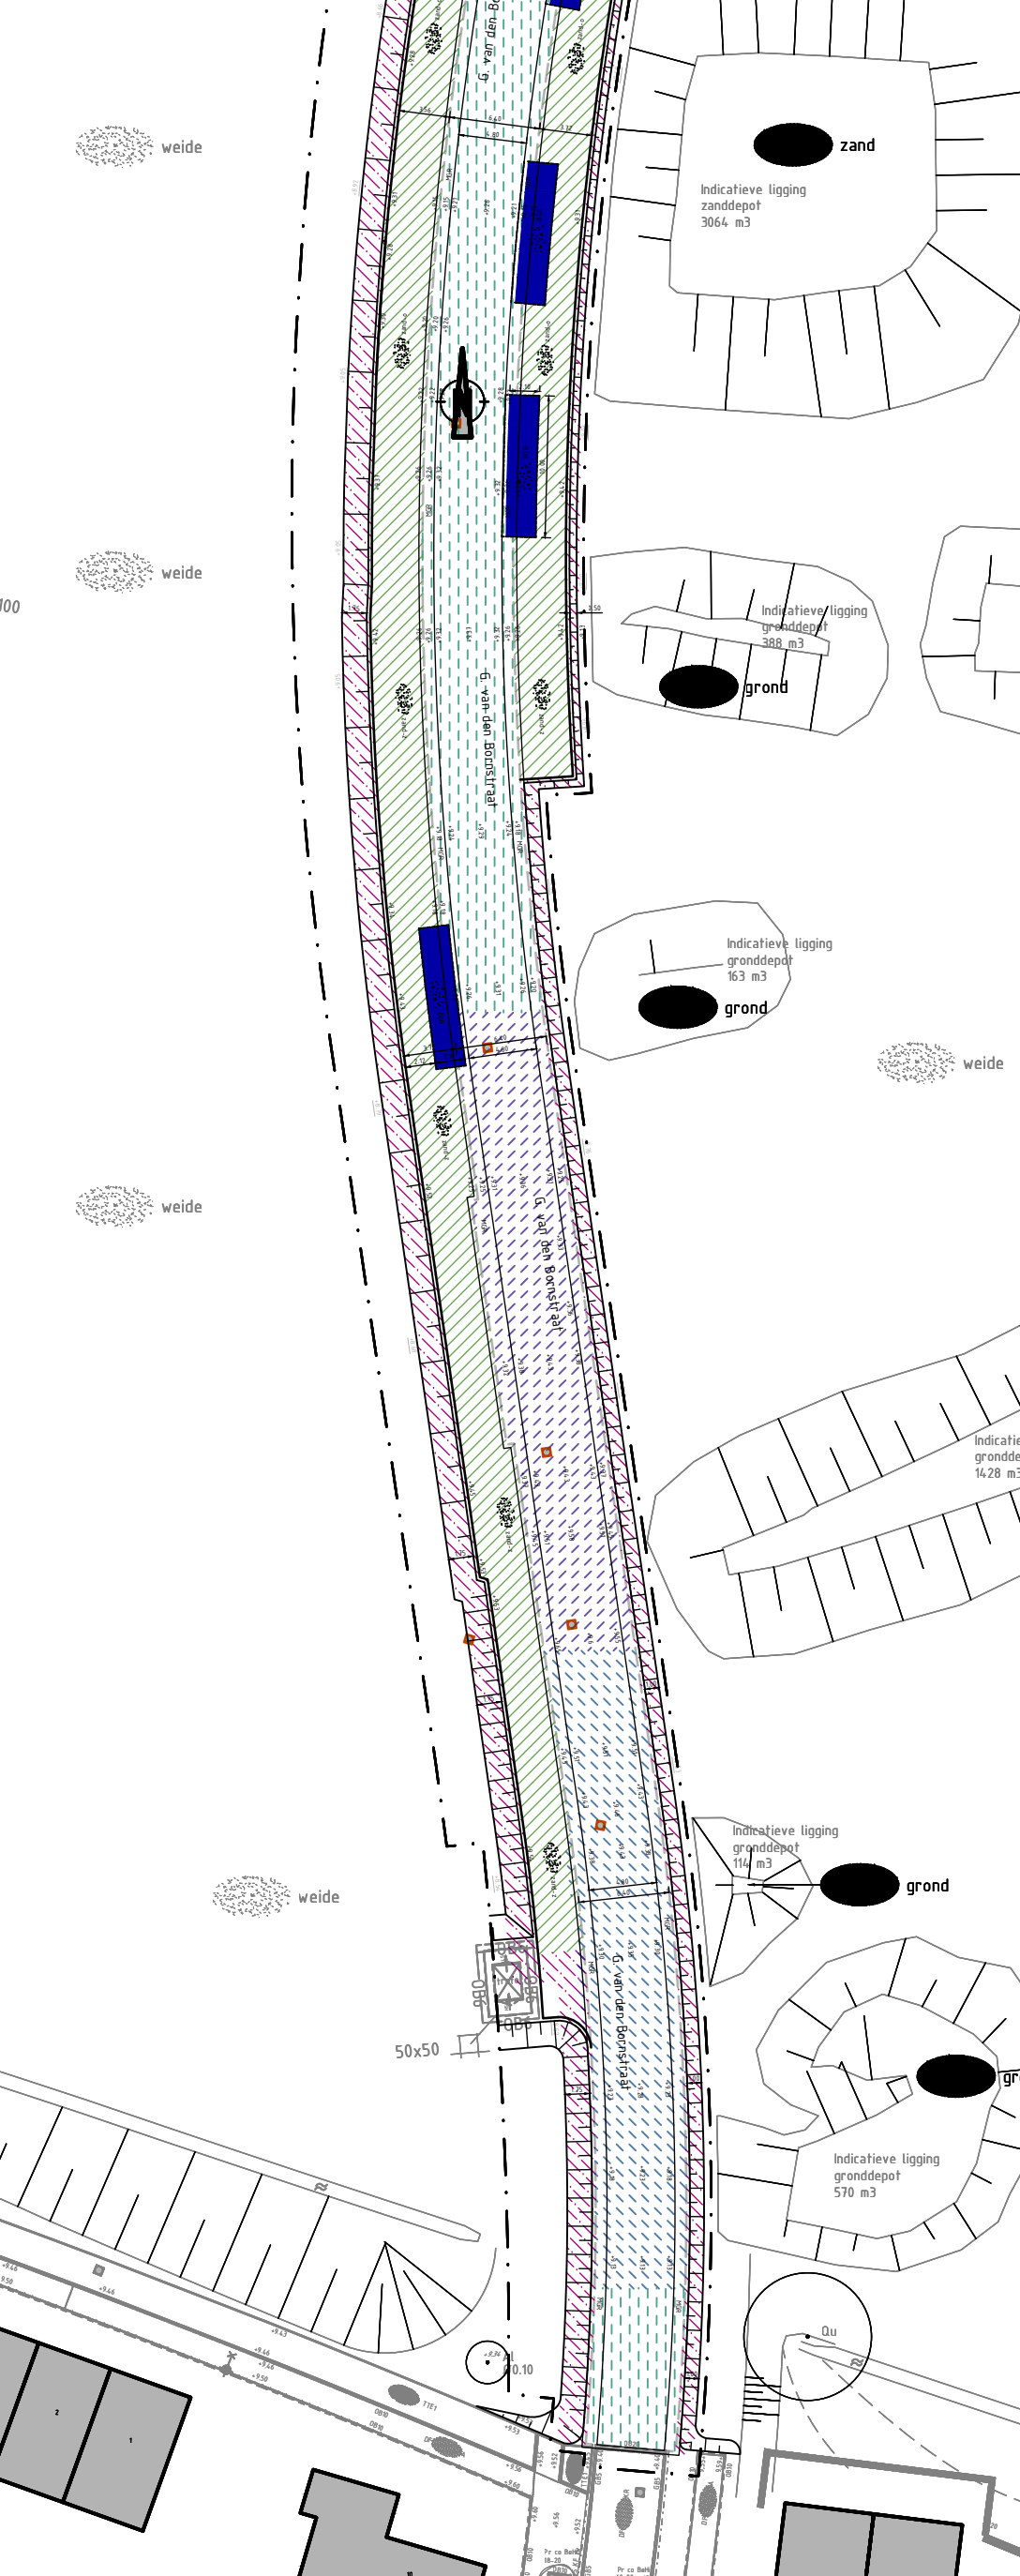

Wijziging tekeningsset
1. Op hoogte brengen kavel AZC

— ondergrond t.b.v. door de opdrachtgever
— alle maten in meters en hoogtes in N.A.P. (tenzij anders is vermeld)

AZC Barneveld	
opdrachtgever	projectlocatie
Gemeente Barneveld	Barneveld
fase	status
Bestek	Concept
tek.nr. 1578.06. 12.b1	af. MDT get. JVL
datum 20-06-25	afm. A0
sch. 1:500	blad 22
titel 1578.06-grondwerk 2.dwg	
onderwerp	
Grondwerktekening 2	