



Welkom!

Bij de 2e Inlichtingenbijeenkomst

Suppletie Galgeplaat en Slikken van den Dortsman



Agenda

1. Opening, mededelingen
2. Project
3. Publicatie documenten
Bodemligging en profielen
Projectmonitoring
4. Contract, aanbesteding
5. Vragen



1. Opening, mededelingen

Wie zijn wij?

- | | |
|-----------------------------|--------------------|
| - Opdrachtgever | Ina de Bruin |
| - Projectmanager | Koen Heerkens |
| - Technisch manager | Machiel Crielaard |
| - Omgevingsmanager | Mario de Wever |
| - Manager Projectbeheersing | Ricky Janse |
| - Contractmanager | Bouke van den Bunt |
| - Inkoopadviseur | Guus van Wijk |
| - Projectadviseur | Rutger Blok |
| - Projectondersteuning | Emma van Etten |



1. Opening, mededelingen

5 November

- 1^e Inlichtingenbijeenkomst.
- Sheets op TenderNed
- Verslag volgt, deze week
- Verzoek individuele gesprekken

Vandaag

- 2^e Inlichtingenbijeenkomst. Online.
- Opname t.b.v. verslag
- Presentielijst
- Verslaglegging
- Vragen
 - Digitale hand
 - Tendered



2. Project



Doel zandsuppletie

- Behoud voedselvindplaats voor de steltlopers
- Behoud rustgebied voor de zeehonden
- Ontwikkelen van kennis voor toekomstige zandsuppleties in de Oosterschelde







3. Publicatie documenten






Publicatie bodemligging en profielen

Doel: eenduidige uitgangspunten voor hoeveelheden en profielen

Nieuwe tekeningen waarin zetting verwerkt is

- Shapefiles met teen- en kruinlijnen
- Rasterbestand met hoogtes

Het bestand bodemligging 2021 als rasterbestand

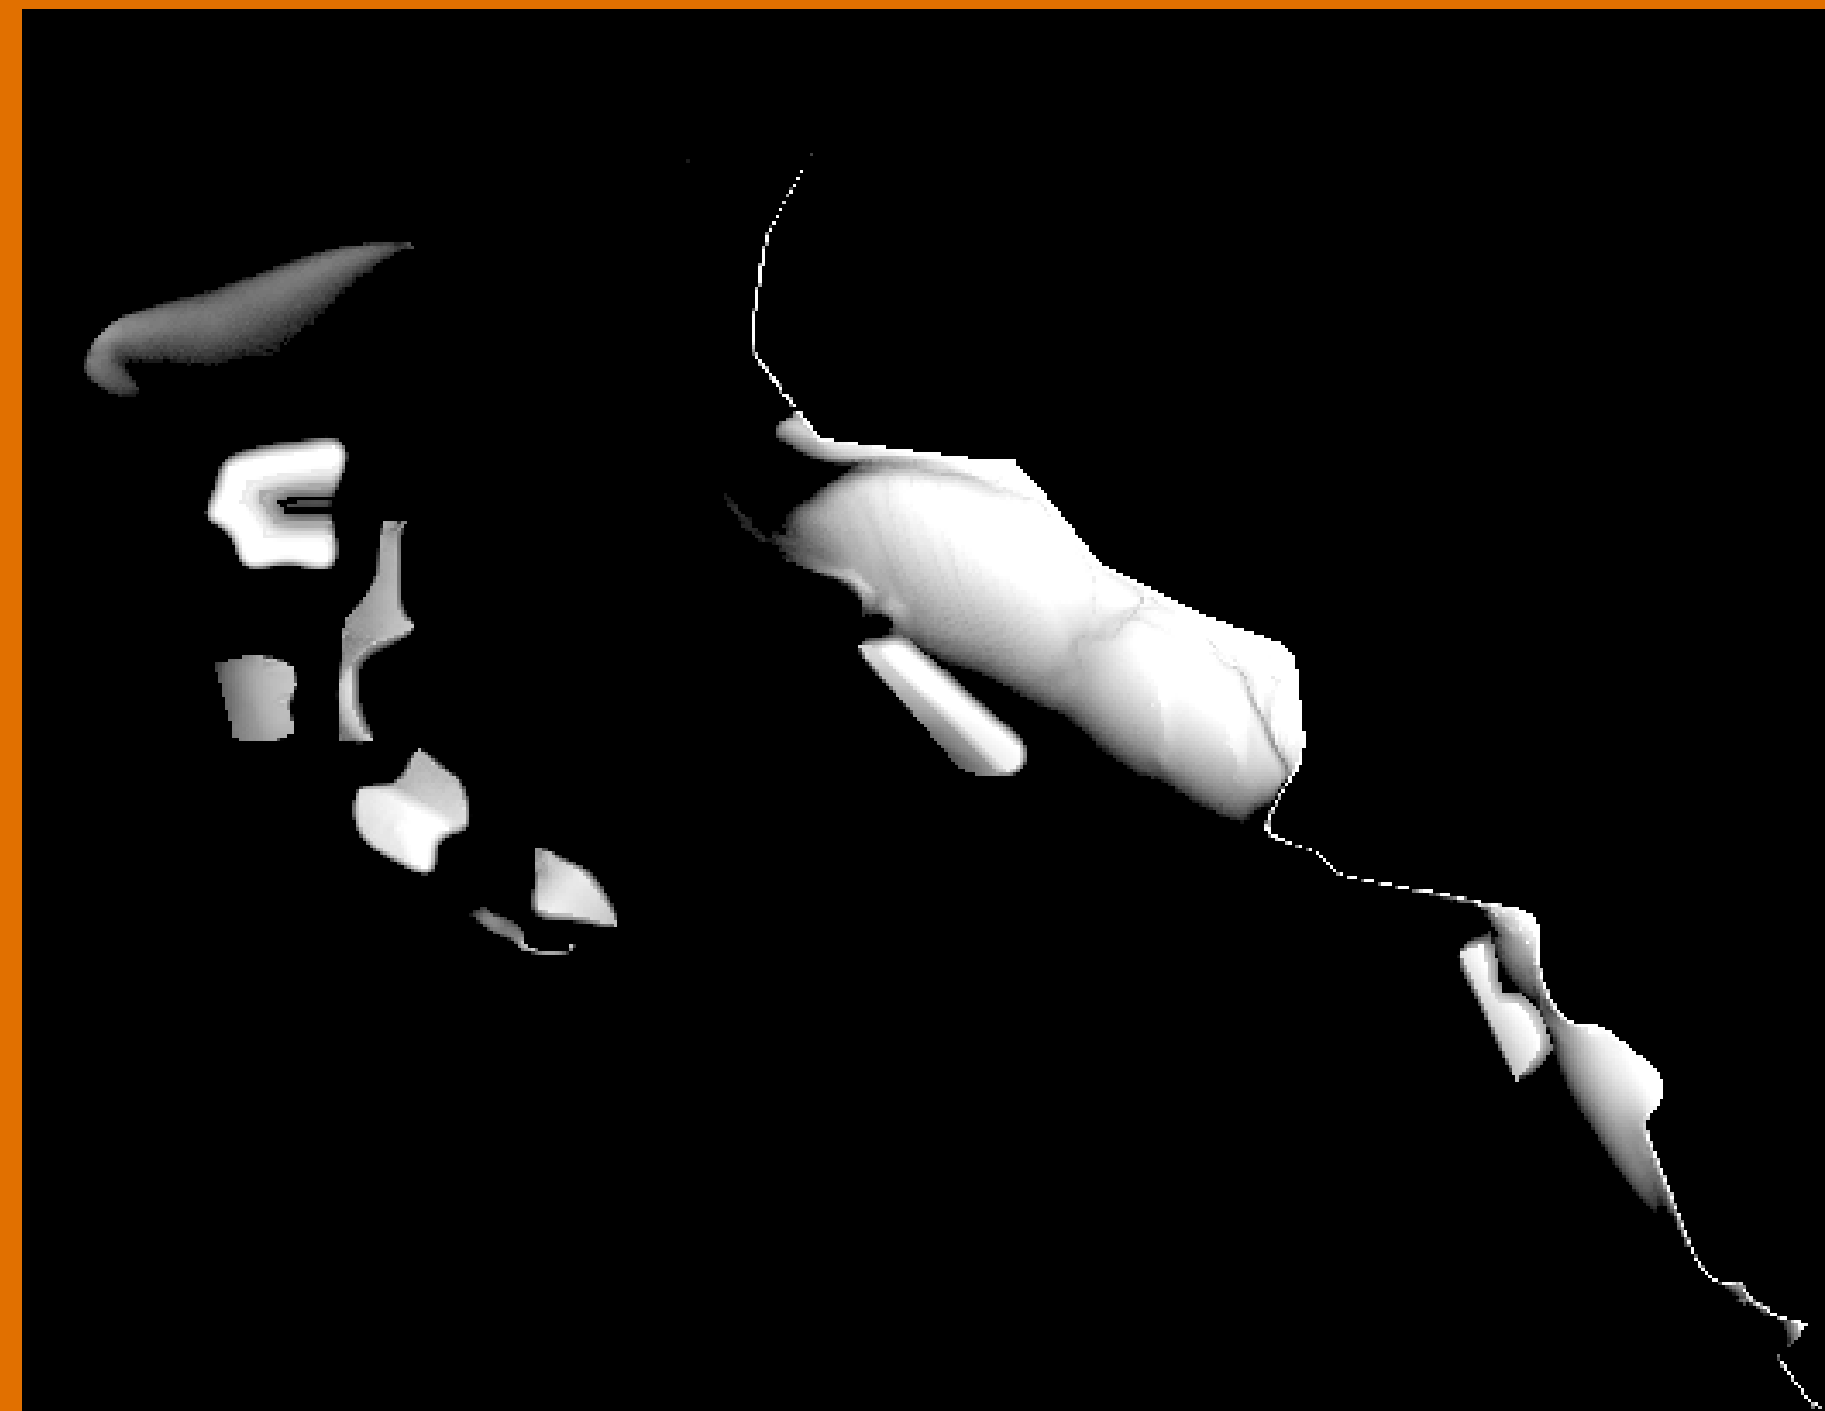

Publicatie bodemligging en profielen





Opdrachtnemer is verantwoordelijk voor hoeveelheden op basis van aangeleverde GIS-bestanden.

	DO ontwerp	
	Ontwerpvolume suppleties (incl. zettingscompensatie) volume (m3)	Aanlegniveau (m NAP)
1	768.067	holle suppletie: ring: ophogen tot maximaal NAP +1,2 m, kern op een niveau van NAP -0,02 m NAP flauwe overgangstaluds
2	287.285	NAP - 0,88 m tot NAP + 0,77 m
3	248.835	NAP - 1,06 m tot NAP + 0,61 m
4	446.481	NAP - 0,9 m tot NAP + 1,2 m
5	168.655	NAP - 0,74 m tot NAP + 0,88 m
6	414.976	NAP - 0,78 m tot NAP + 1,2 m
7	209.695	NAP - 0,76 m tot NAP + 1,08 m
totaal	2.543.994	

Publicatie bodemligging en profielen

Element 1 (Zuid/Noord)

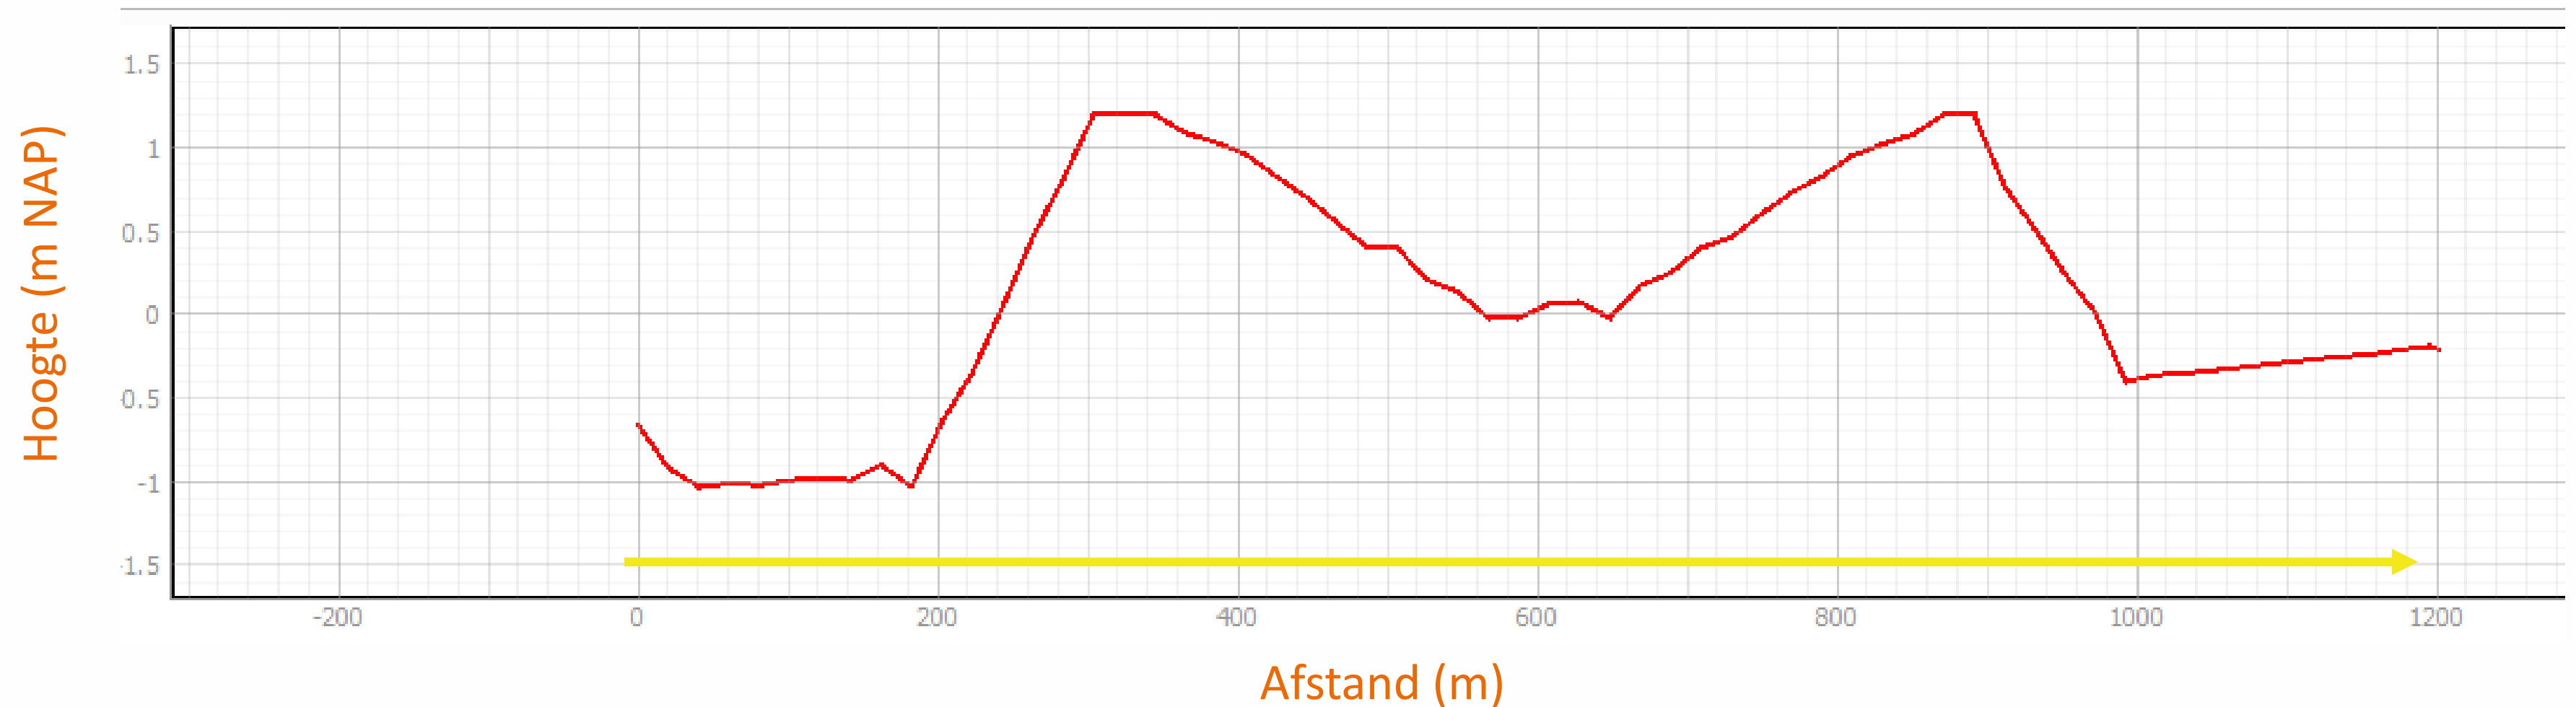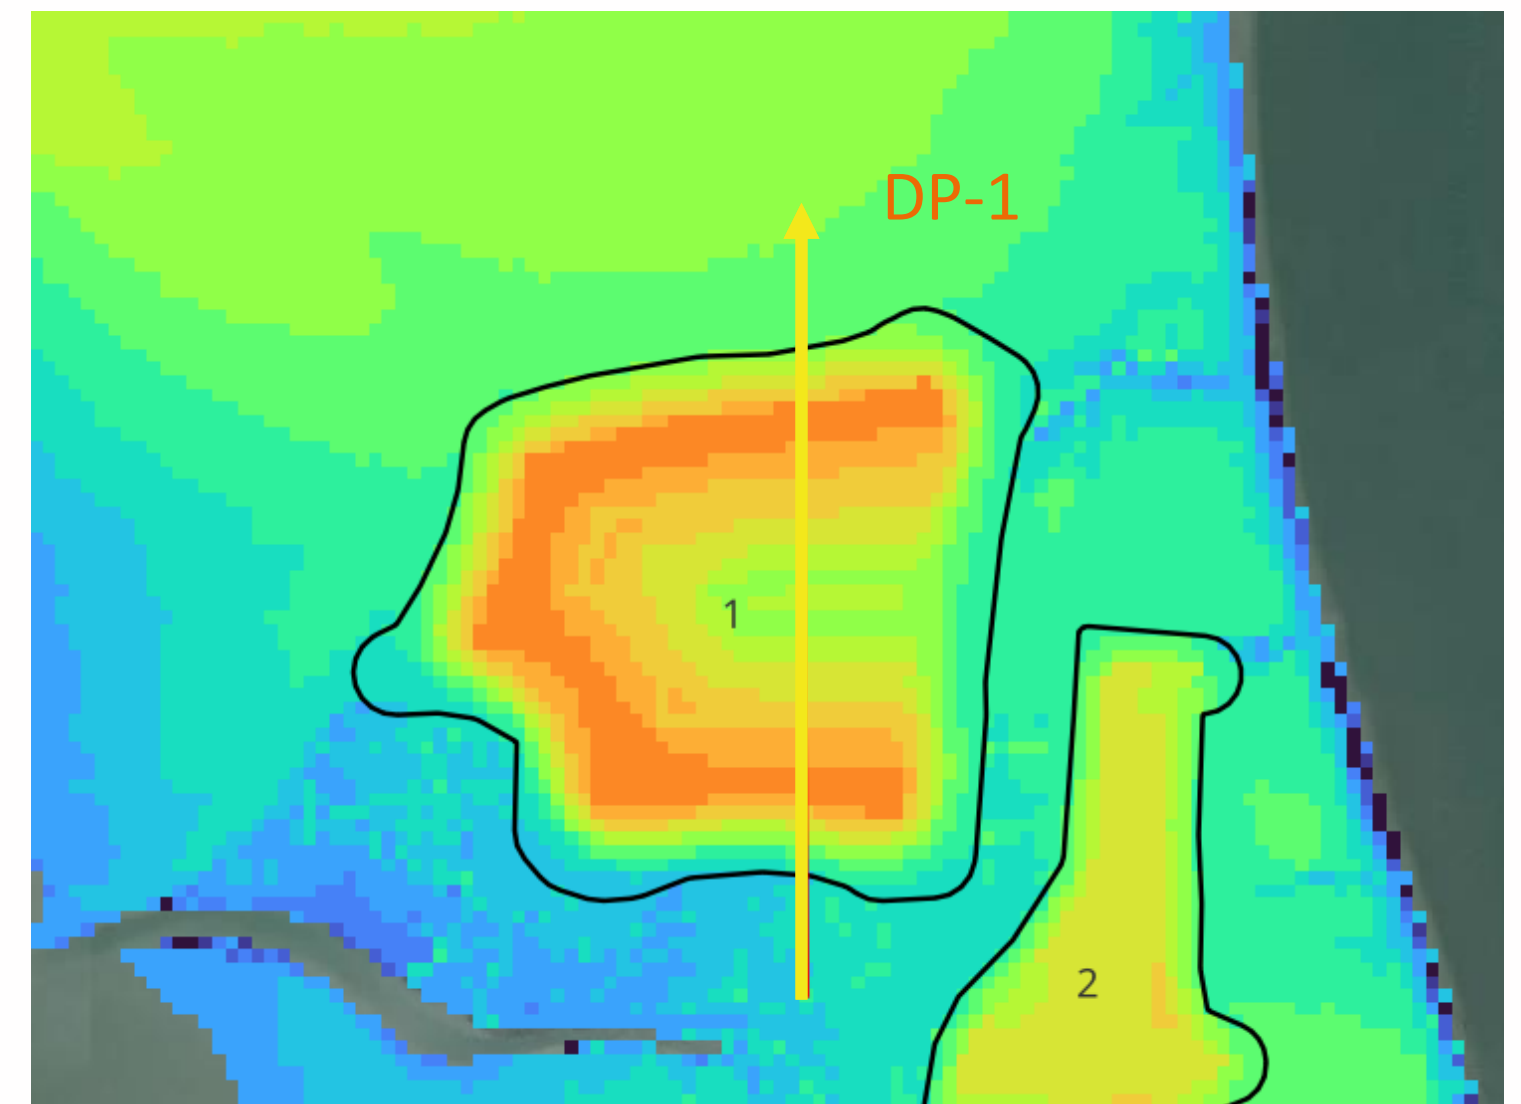

Monitoring



Projectmonitoring (OG)

T=0

- Hoogteligging
- Bodemleven
- Laagwatertelligen vogels

Tot oktober 2026

Monitoring uitvoering (ON)

- Vertroebeling
- Hoogteligging (in en uitmeting, zakbakens)
- MARS
- Karakteristieken suppleties

Projectmonitoring (OG)

- Hoogteligging
 - Bodemleven
 - Laagwatertellingen vogels
- T=1/T=5

2027-2032

Risicomonitoring (OG)

Achtergrond ontwikkeling mosselweek

2025-2028

Publicatie Projectmonitoringsplan



We delen met jullie het Projectmonitoringsplan

Status: advies Witteveen+Bos

Projectmonitoringsplan wordt begin volgend jaar verwacht



Projectmonitoring




Monitoring van de doelen van dit project
droogvalduur en voedselbeschikbaarheid ten behoeve van vogels

- **Hoogteligging**
 - Lidar
 - RTK
 - Zakbakens
- **Benthos**
 - Nieuwe methode in ontwikkeling
- **Laagwatertellingen**

Publicatie projectmonitoringsplan



RTK

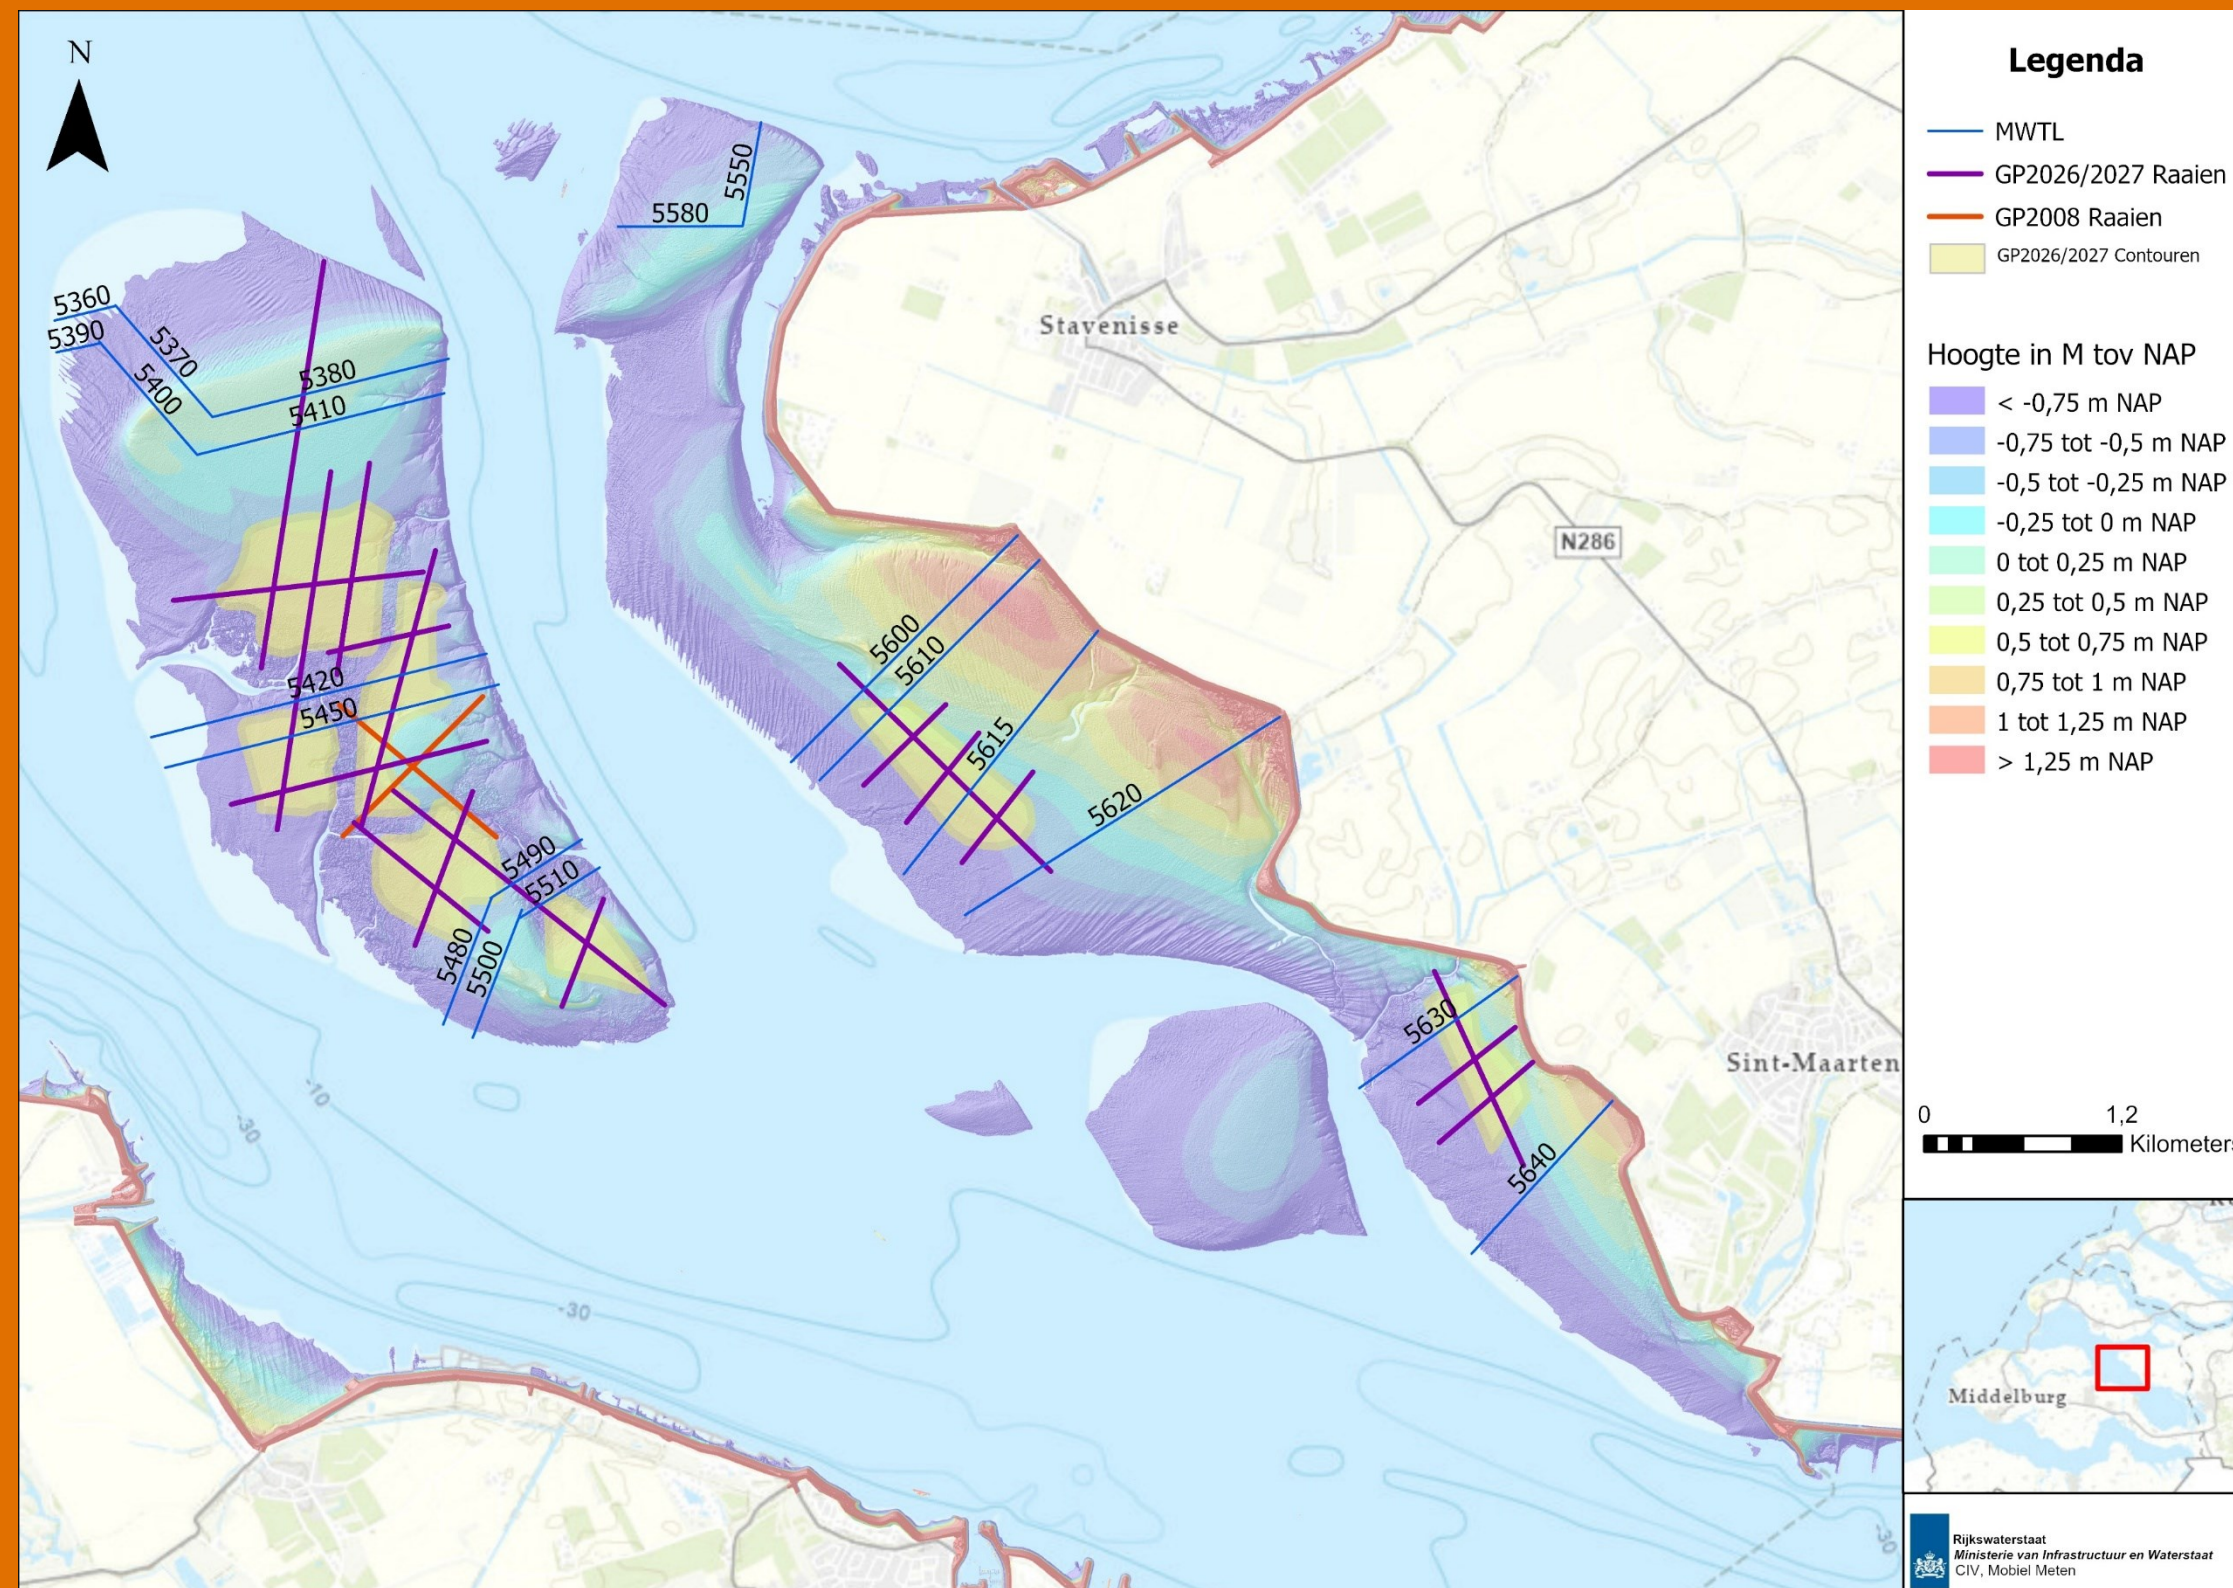



4. Contract



Planning procedure

Inlichtingenperiode

- Eerste inlichtingenbijeenkomst
- Tweede inlichtingenbijeenkomst
- Indienen vragen via Tendered
- Nota van inlichtingen
- Inschrijving

woensdag 5 november 2025

dinsdag 25 november 2025

t/m 18 december 2025

donderdag 22 december 2025

dinsdag 3 februari 2026

Beoordelingsperiode

- Voornemen tot gunning
- Opdrachtverlening

vrijdag 6 maart 2026

vrijdag 27 maart 2026



5. Vragen ?

- Vragen worden, zo mogelijk, hier beantwoord
- Los hiervan: stel uw vraag graag (ook) op TenderNed.
 - > hiermee de informatie expliciet en het speelveld gelijk
- De vragen en antwoord op TenderNed zijn bindend