


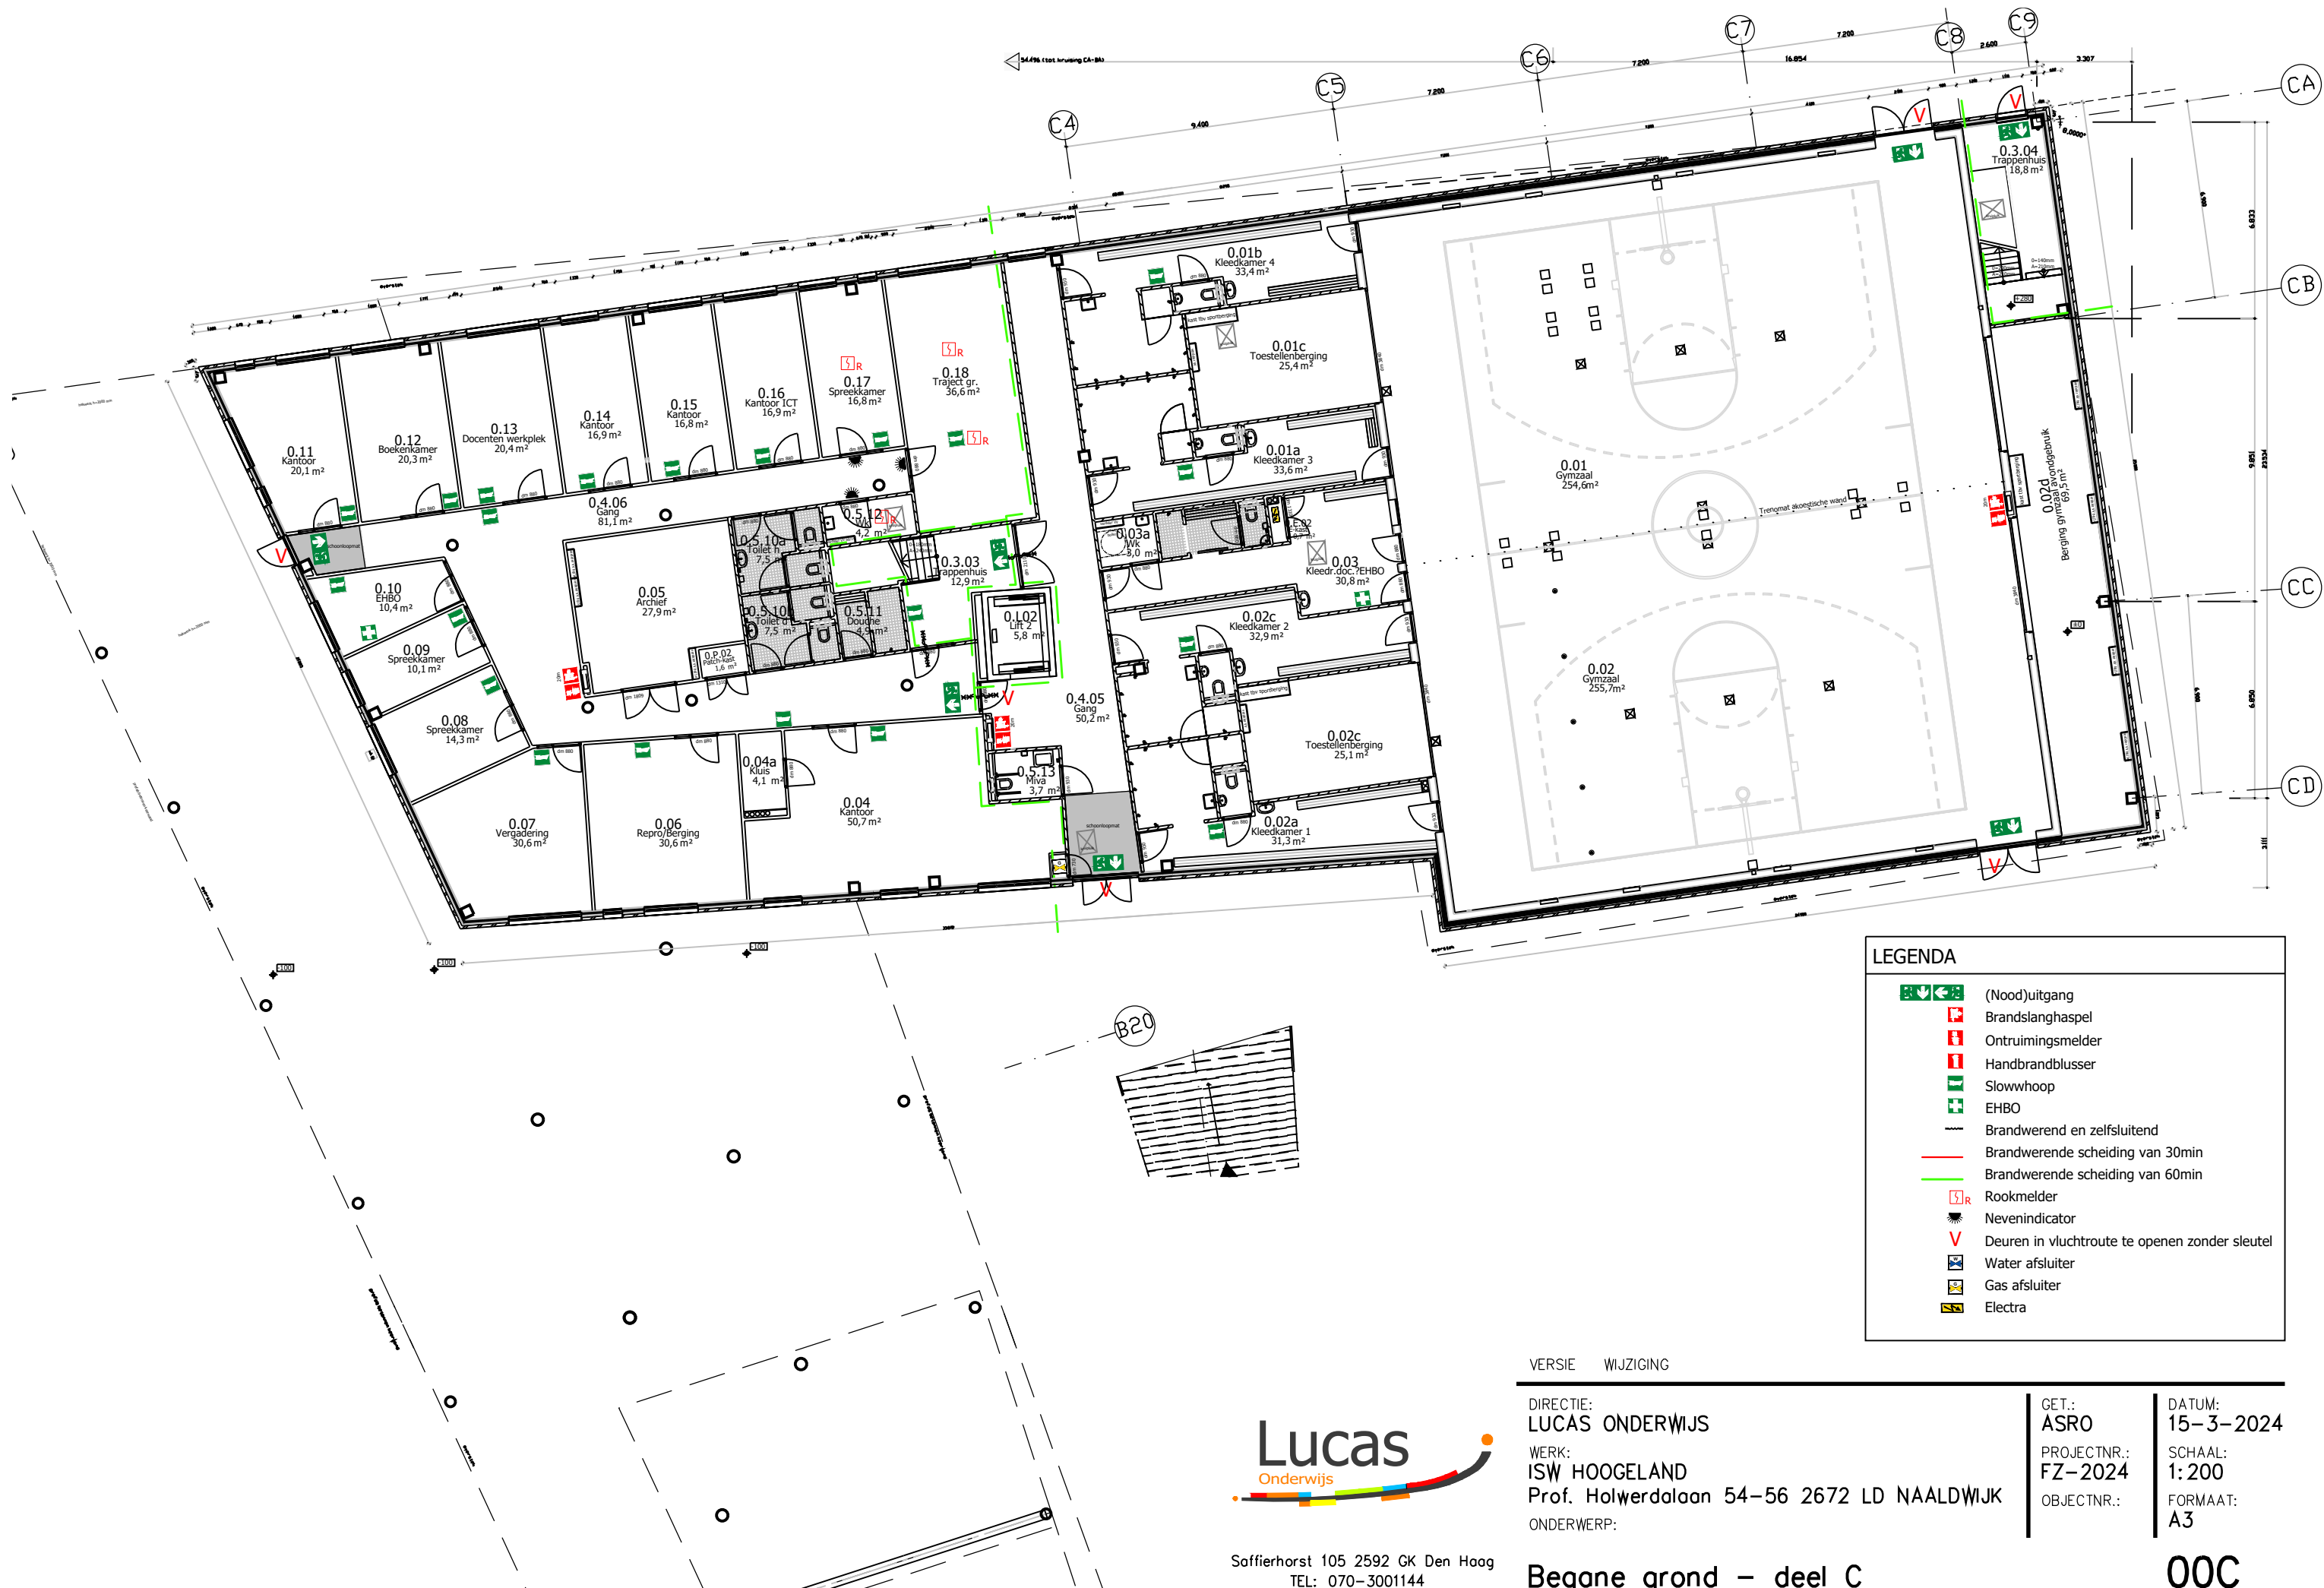

LEGENDA	
	(Nood)uitgang
	Brandslanghaspel
	Ontruimingsmelder
	Handbrandblusser
	Slowwhoop
	EHBO
	Brandwerend en zelfsluitend
	Brandwerende scheiding van 30min
	Brandwerende scheiding van 60min
	Rookmelder
	Nevenindicator
	Deuren in vluchtroute te openen zonder sleutel
	Water afsluiter
	Gas afsluiter
	Electra

VERSIE WIJZIGING

DIRECTIE:
LUCAS ONDERWIJS
WERK:
ISW HOOGELAND
Prof. Holwerdalaan 54-56 2672 LD NAALDWIJK
ONDERWERP:

GET.:
ASRO
PROJECTNR.:
FZ-2024
OBJECTNR.:

DATUM:
15-3-2024
SCHAAL:
1:200
FORMAAT:
A3



Saffierhorst 105 2592 GK Den Haag
TEL: 070-3001144

Begane grond – deel C

00C